



N=860

Firma: Da CADELLO CRISTINA EMERSON S.p.A. INFORMATICA CERT FIRMA QUALIFICATA 2 Serial#: 1297114



Direzione Provinciale di Treviso Ufficio Provinciale - Territorio - Direttore PAOLO FRANZOSO


Vis. tel. 10.90 euro

Comune: (TV) FARRA DI SOLIGO
Foglio: 25 All: B

Scala originale: 1:1000
Dimensione cornice: 388 000 x 276 000 metri

29-ott-2022 19.35:56
Protocollo pratica T72741/2022


I Particella: 330

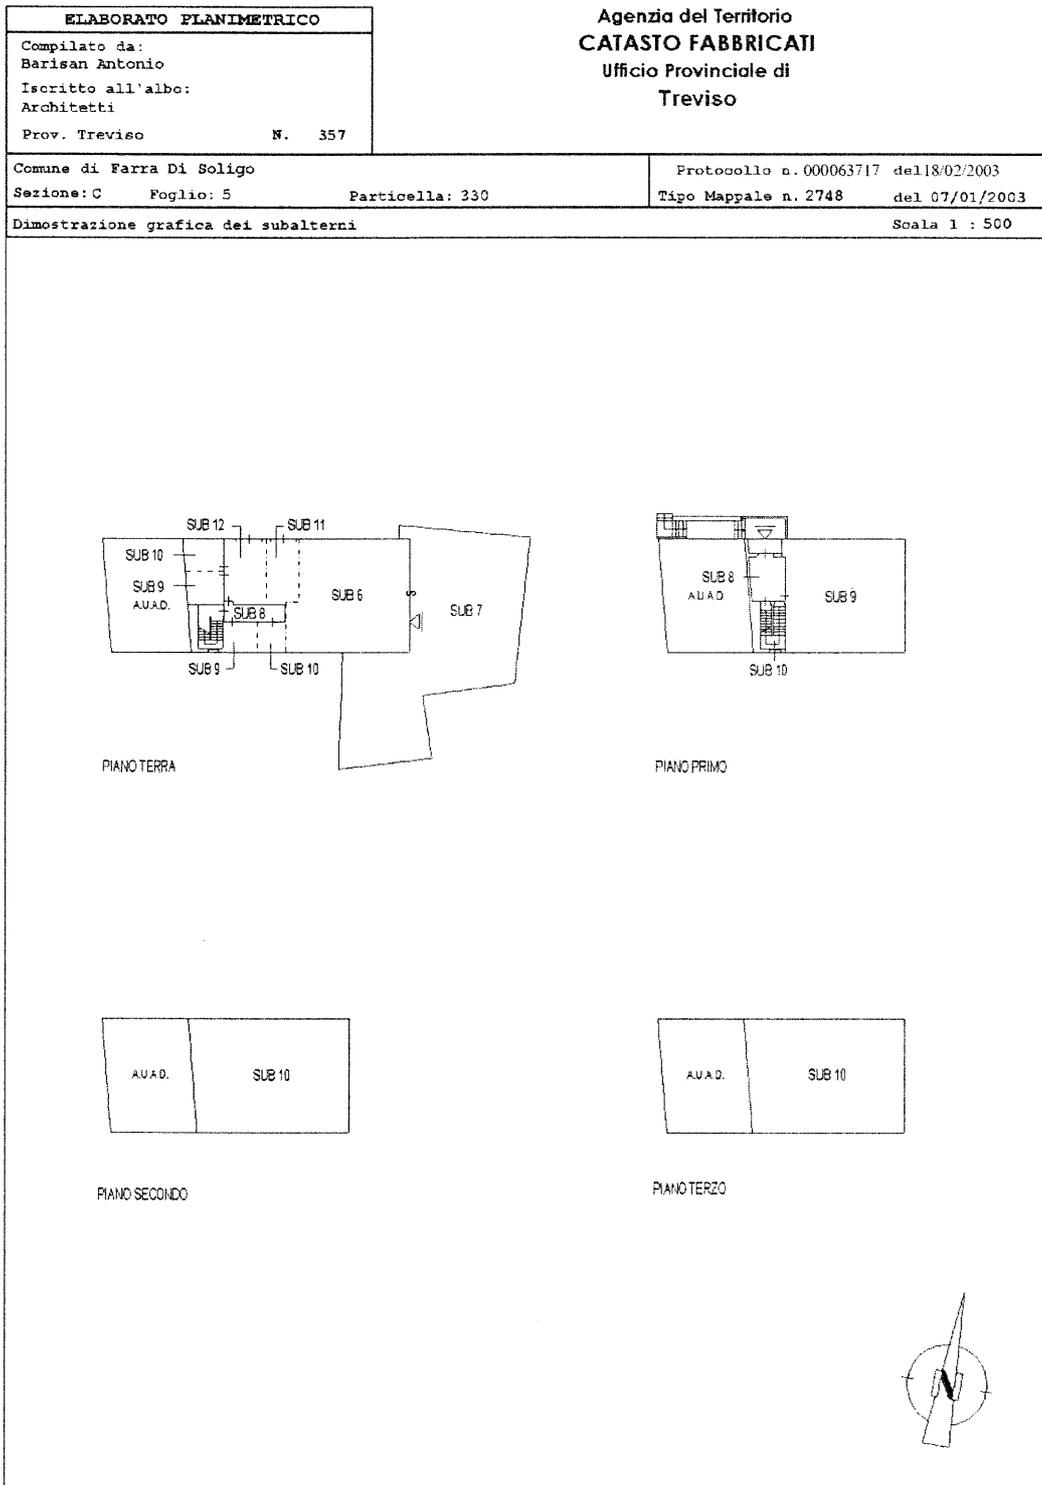


**Agenzia del Territorio
CATASTO FABBRICATI
Ufficio Provinciale di
TREVISO**

Dichiarazione protocollo n. 000063717 del 18/02/2003	
Planimetria di u.i.u. in Comune di Farra Di Soligo	
Via Primo Settembre civ. 41-2	
Identificativi Catastali:	Compilata da:
Sezione: C	Barisan Antonio
Foglio: 5	Iscritto all'albo:
Particella: 330	Architetti
Subalterno: 10	Prov. Treviso N. 357

Scheda n. 1 Scala 1:200

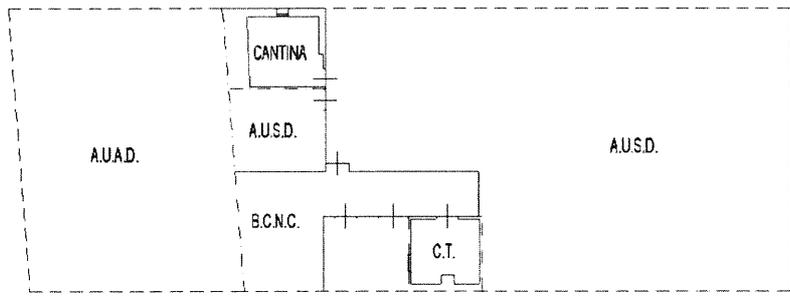


PIANTA PIANO TERRA H. 3.10 m

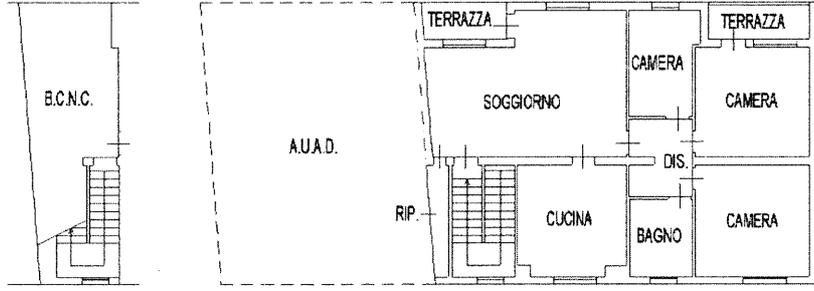


PIANTA PIANO PRIMO

PIANTA PIANO SECONDO - H 2.80 m

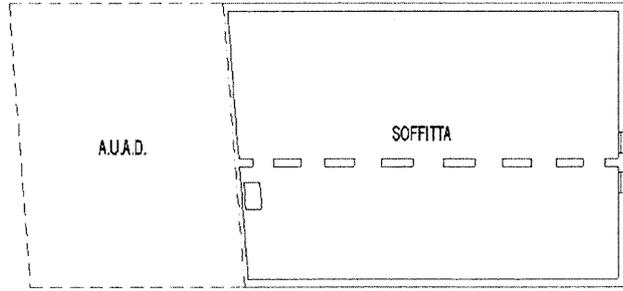

PIANTA PIANO TERZO - Hm 1.15 m

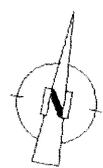

Catasto dei Fabbricati - Situazione al 07/12/2021 - Comune di FARRA DI SOLIGO(D505) - Sez. urbana C - Foglio 5 - Particella 330 - Subalterno 10 - Inquadro 01

