

ELABORATO PLANIMETRICO	Compilato da: Bottan Guglielmo	Iscritto all'albo: Architetti	Prov. Treviso	N. 01364
Comune di Colle Umberto	Sezione: A	Foglio: 3	Particella: 1102	Pr. 01/12/2014 del
Dimostrazione grafica dei subalterni				
Tipo Mappale n. del				
Scala 1 : 500				



Agenzia delle Entrate
CATASTO FABBRICATI
 Ufficio provinciale di Treviso

Ultima planimetria in atti

Data: 25/10/2018 - n. T272422 - Richiedente: Telematico

Totale schede: 1 - Formato di acquisizione: A3(297x420) - Formato stampa richiesto: A4(210x297) - Fattore di scala non utilizzabile





ELABORATO PLANIMETRICO	
Compilato da: Bottan Guglielmo	
Iscritto all'albo: Architetti	
Prov. Treviso	N. 01364

Agenzia delle Entrate
CATASTO FABBRICATI
Ufficio Provinciale di
Treviso

Comune di Colle Umberto		Protocollo n. TV0279567 del 01/12/2014	
Sezione: A	Foglio: 3	Particella: 1102	Tipo Mappale n. del
Dimostrazione grafica dei subalterni			Scala 1 : 500

PAG. 2 di 2


PIANO PRIMO

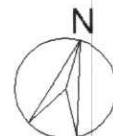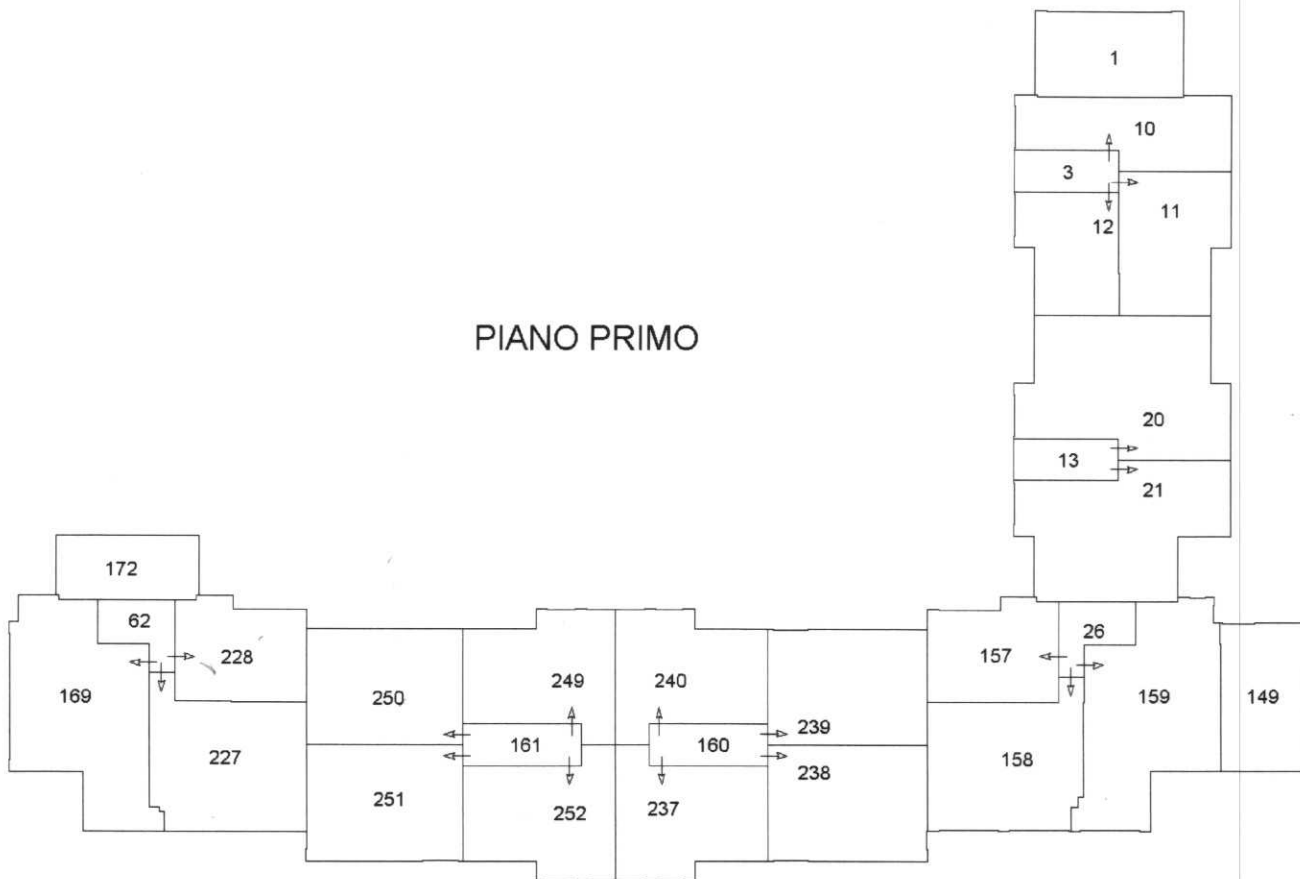


Ultima planimetria in atti

ELABORATO PLANIMETRICO Iscritto all'albo: Geometri Prov. Treviso N. 1577
 Compilato da: Basel Roberto Foglio: 3 Particella: 1103 del
 Comune di Colle Umberto Sezione: A del del
 Dimostrazione grafica dei subalterni Tipo Mappale n. Scala 1 : 500


PIANO 1

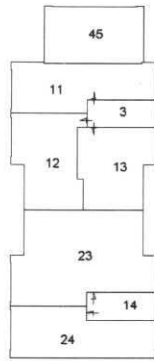

PIANO S1

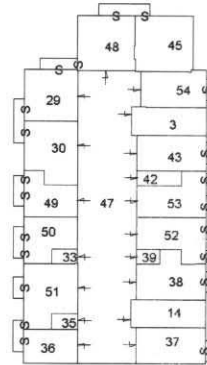

PIANO TERRA
CON ANNESSA CORTE

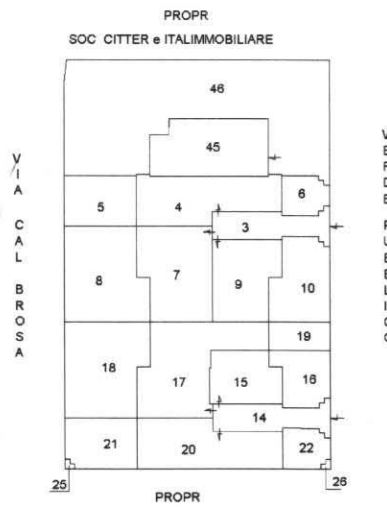

Agenzia del Territorio
CATASTO FABBRICATI
 Ufficio provinciale di Treviso

Ultima planimetria in atti

Data: 25/10/2018 - n. T273888 - Richiedente: Telematico


Totale schede: 1 - Formato di acquisizione: A3(297x420) - Formato stampa richiesto: A4(210x297) - Fattore di scala non utilizzabile

Estroto di mappa

N=1400

Direzione Provinciale di Treviso Ufficio Provinciale - Territorio - Direttore ANTONIO ZAFFINO

Vis. tel. (0 90 euro)

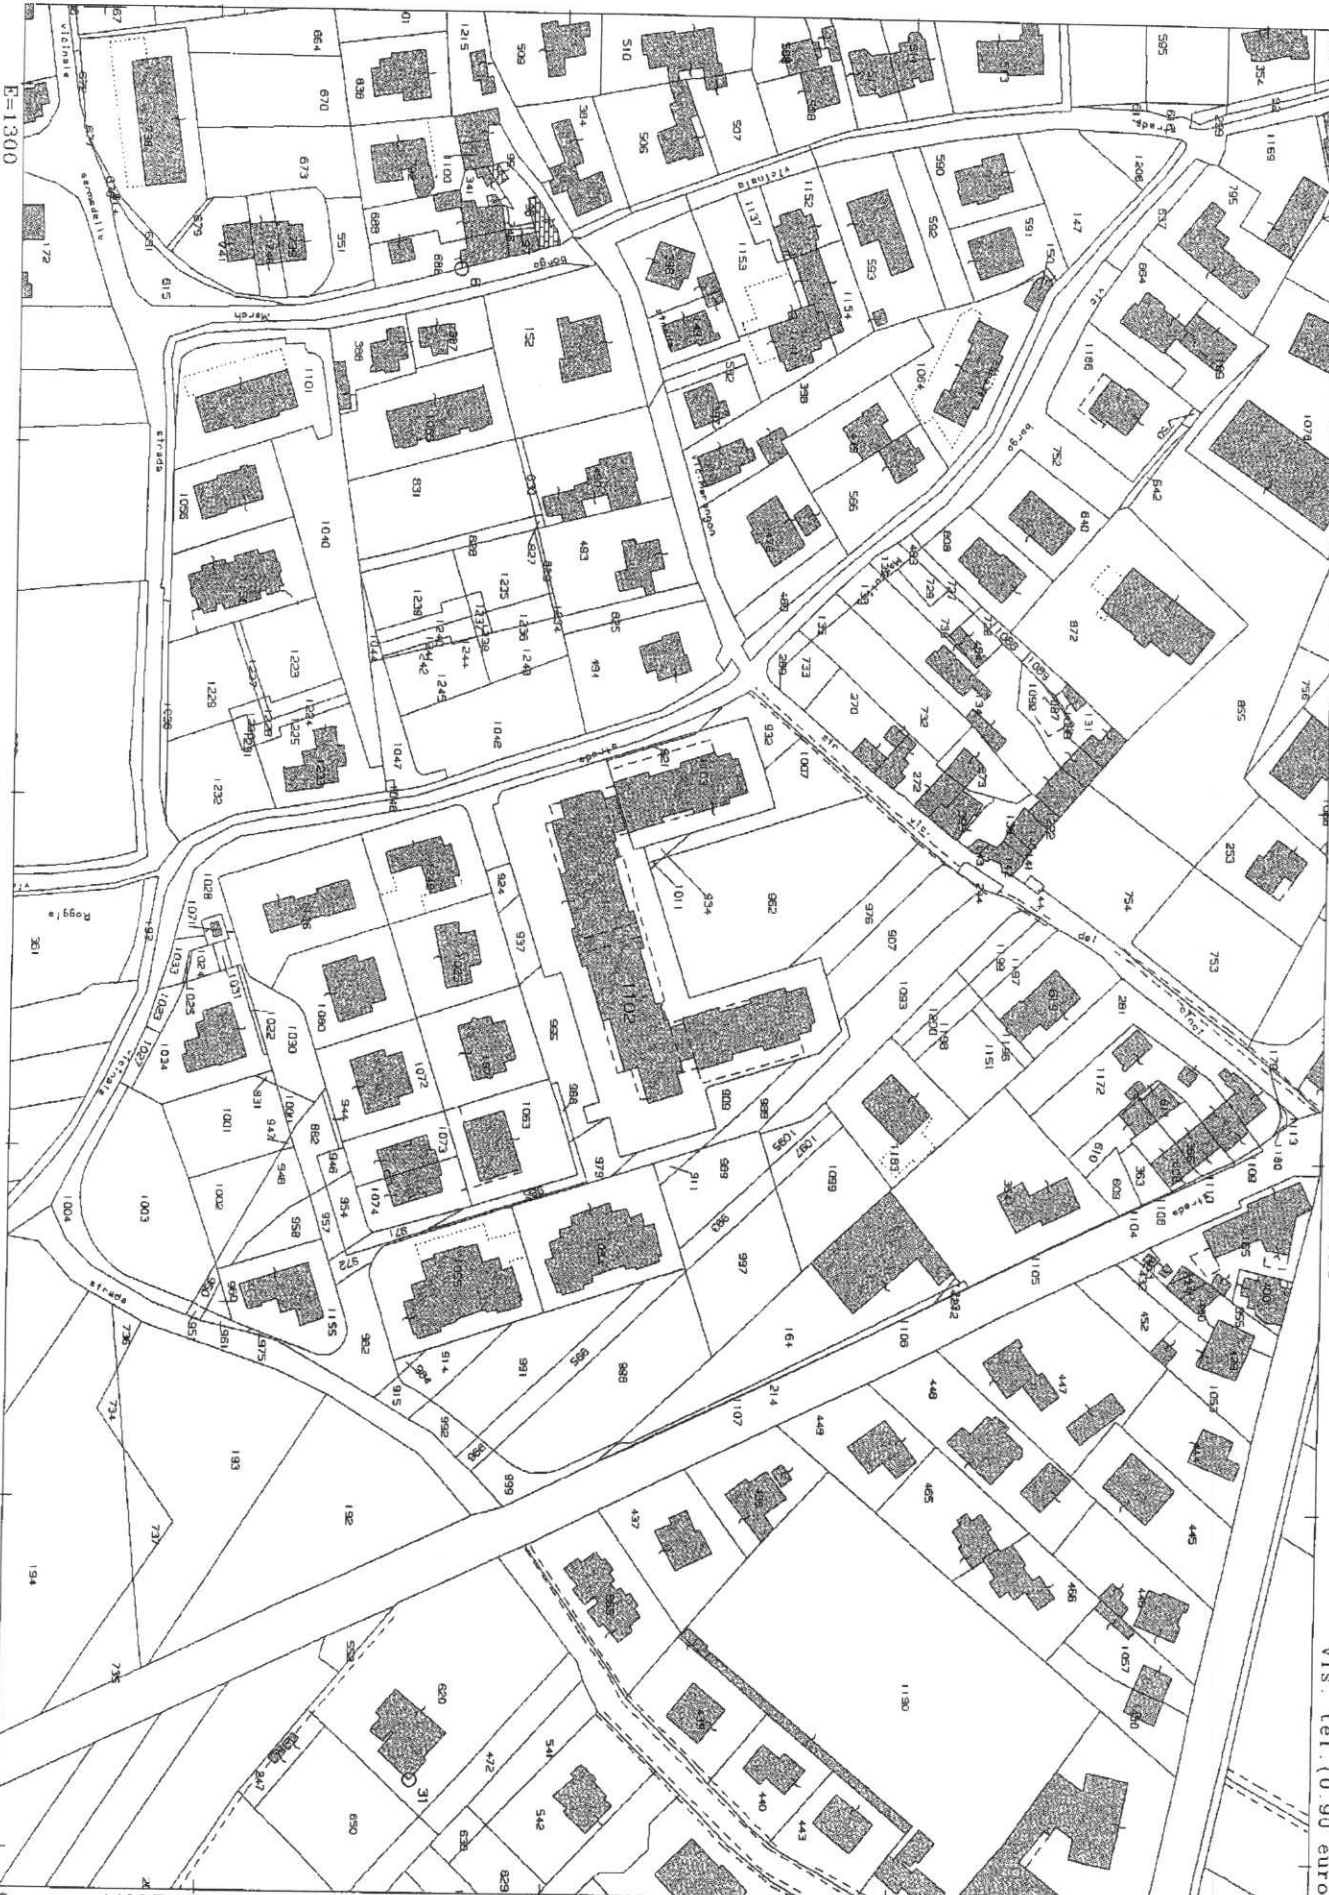

Firmato Da: BIASUZZI ALESSANDRO Emesso Da: ARUBAPEC S.P.A. NG CA 3 Serial#: 23da40110643cd456f603e410c8446e1

Comune: COLLE UMBERTO

Foglio: 3

Scala originale: 1:2000
Dimensione cornice: 534.000 x 378.000 metri

25-Ott-2018 16:23:6
Prot. n. T271907/2018

13