


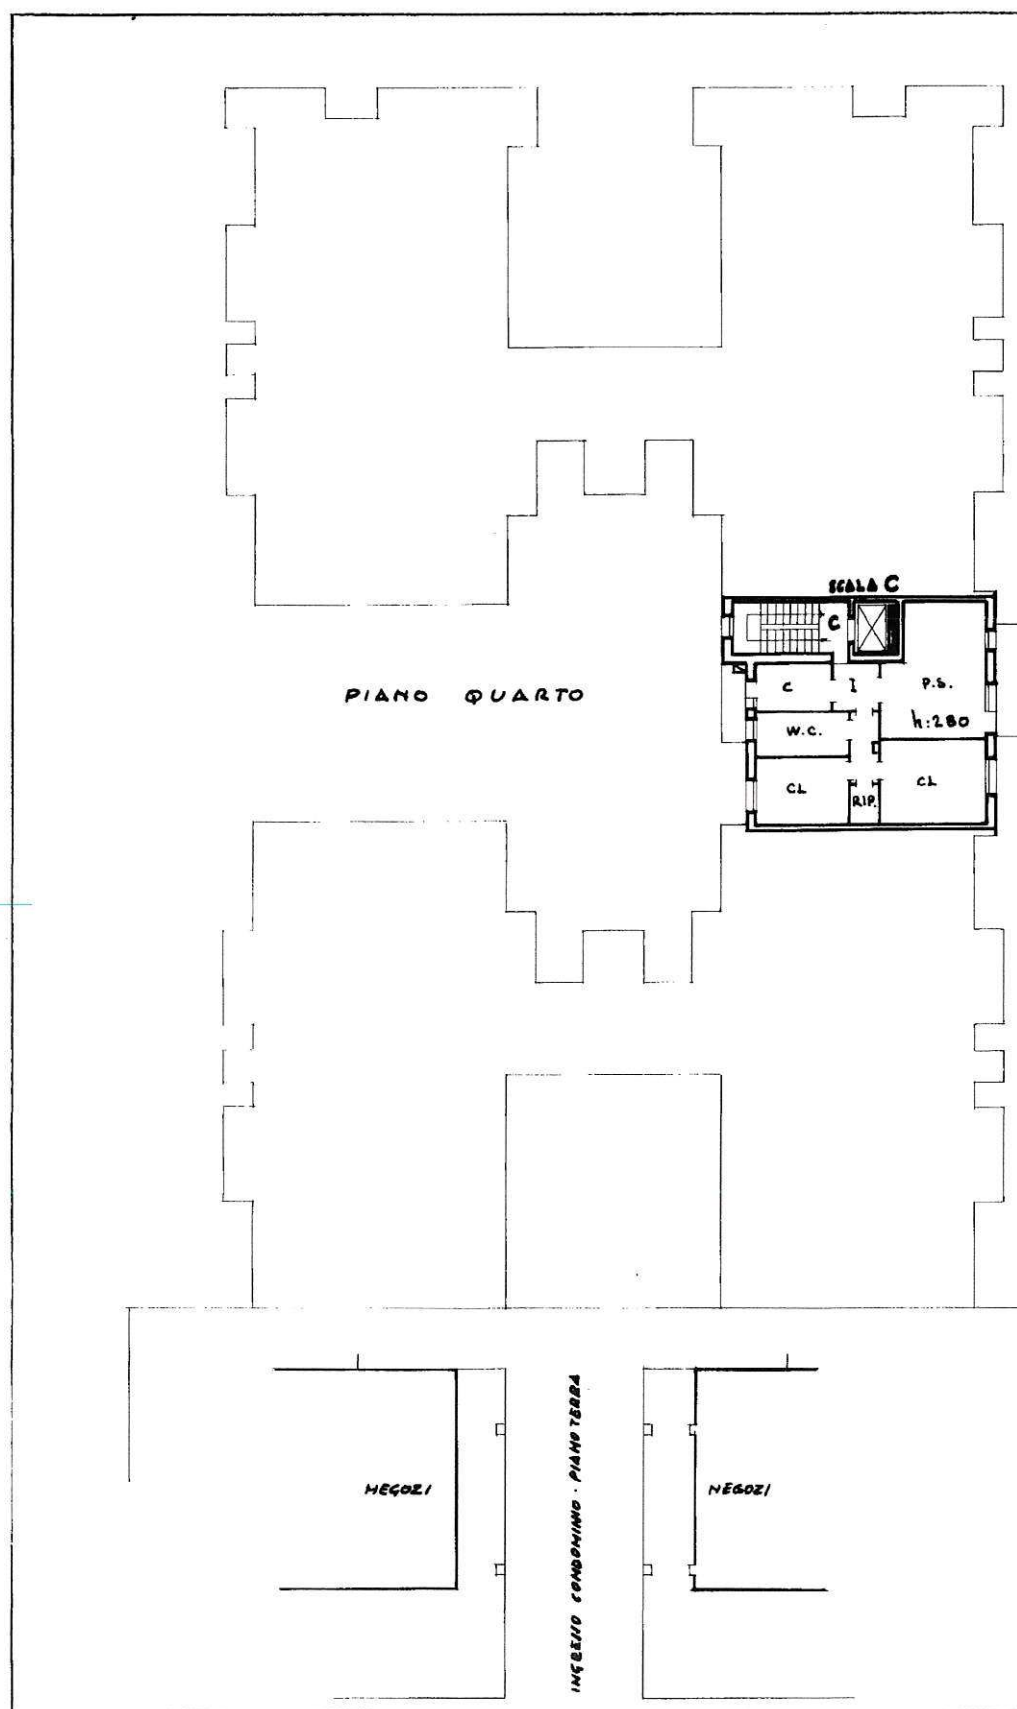

Catasto dei Fabbricati - Situazione al 26/07/2021 - Comune di TREVISO (L407) - < Sez.Urb.: F - Foglio: 1 - Particella: 1931 - Subalterno: 235 >
VIALE QUATTRO NOVEMBRE piano: 4;
Inm 01

 MINISTERO DELLE FINANZE
DIREZIONE GENERALE DEL CATASTO E DEI SERVIZI TECNICI ERARIALI
NUOVO CATASTO EDILIZIO URBANO


MOD. B (Nuovo Catasto Edilizio Urbano)

(R. DECRETO-LEGGE 13 APRILE 1939, N. 652)

Planimetria dell'immobile situato nel Comune di **TREVISO** Via **IV NOVEMBRE**

Ditta

Allegata alla dichiarazione presentata all'Ufficio Tecnico Erariale di **TREVISO**

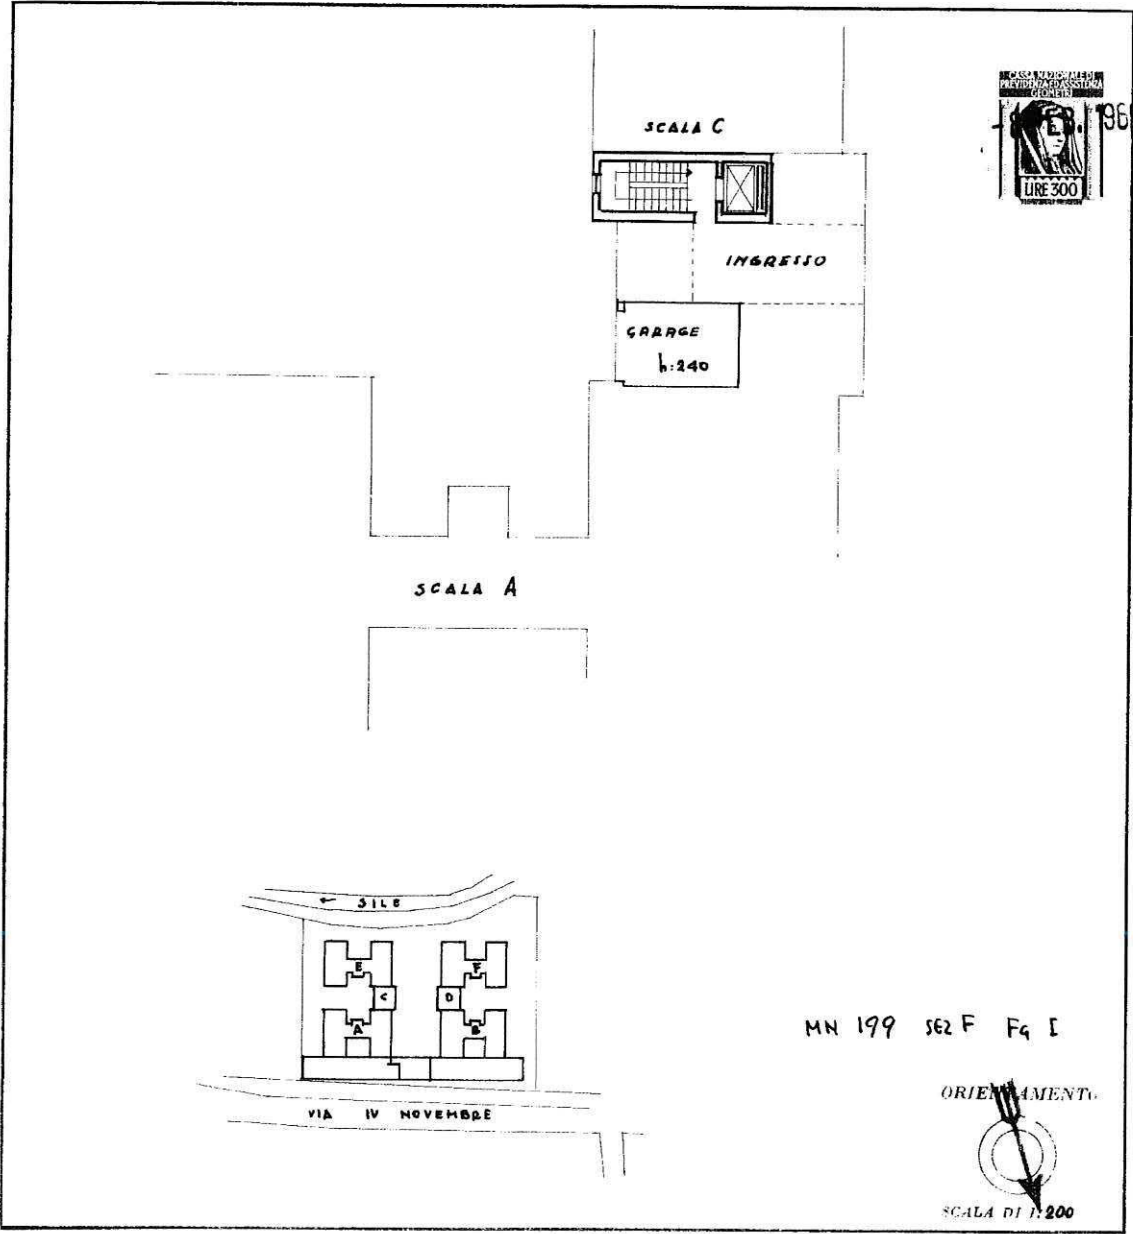

MN 199 562 F Fg I

ORIENTAMENTO

SCALA DI 1:200

SPAZIO RISERVATO PER LE ANNOTAZIONI D'UFFICIO

DATA
PROT. N°

#1
1059
31

Compilata dal **Geom. ZACCARIA Carlo**
(Titolo, nome e cognome del tecnico)

Iscritto all'Albo **Geometri**
della Provincia **Treviso**

DATA **31/12/65**

Firma: **Zaccaria**



Ultima planimetria in atti

Data presentazione:08/02/1966 - Data: 26/07/2021 - n. T41646

Totale schede: 1 - Formato di acquisizione: A3(297x420) - Formato stampa richiesto: A4(210x297)

Catasto dei Fabbricati - Situazione al 26/07/2021 - Comune di TREVISO (L407) - < Sez. Urb.: F - Foglio: 1 - Particella: 1931 - Subalterno: 175 >
VIALE QUATTRO NOVEMBRE piano: T;