



N=-2500

E=1800

1 Particella: 87

Comune: S ZENONE DEGLI EZZELINI
Scala originale: 1:2000
Foglio: 16
Dimensione cornice: 534.000 x 378.000 metri
23-Giu-2021 17:1:54
Prot. n. T317639/2021

**Agenzia delle Entrate
CATASTO FABBRICATI
Ufficio Provinciale di
Treviso**

Dichiarazione protocollo n. TV0255764 del 26/11/2013

Planimetria di u.i.u. in Comune di San Zenone Degli Ezzelini

Via Boschier

civ. 43

Identificativi Catastali:


Sezione: B
Foglio: 12
Particella: 87
Subalterno: 5

Compilata da:
Dametto Stefano
Iscritto all'albo:
Geometri


Prov. Treviso

N. 3506

Scheda n. 1 Scala 1:1000

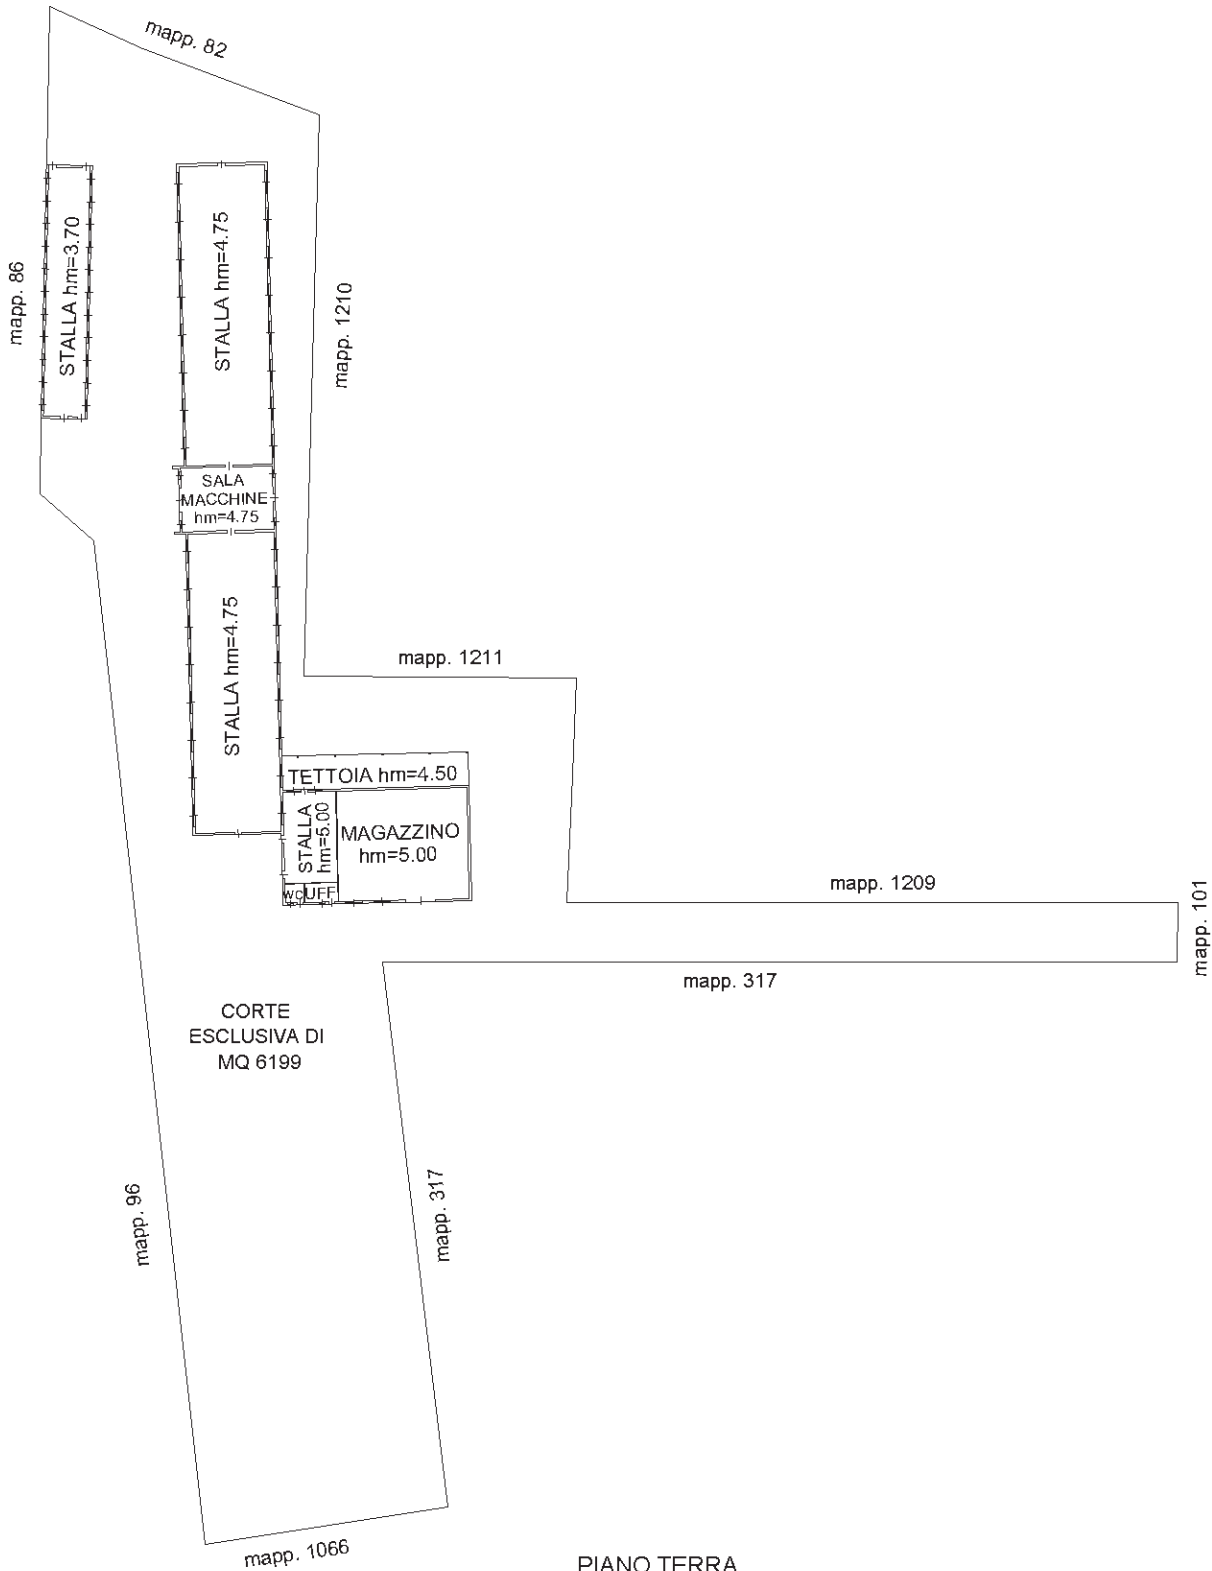

Ultima planimetria in atti

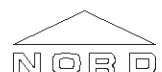

Catasto dei Fabbricati - Situazione al 25/06/2021 - Comune di S ZENONE DEGLI EZZELINI (1417) - < Sez.Urb.: B - Foglio: 12 - Particella: 87 - Subalterno: 5 >
VIA BOSCHIER n. 43 piano: T;




MINISTERO DELLE FINANZE
DIREZIONE GENERALE DEL CATASTO E DEI SERVIZI TECNICI ERARIALI
NUOVO CATASTO EDILIZIO URBANO

(R. DECRETO-LEGGE 11 APRILE 1959, N. 452)

Planimetria dell'immobile situato nel Comune di S. ZENONE DEGLI EZZELINI Via BOSCHIER

Ditta [REDACTED]

Allegata alla dichiarazione presentata all'Ufficio Tecnico Erariale di [REDACTED] Scheda N.°

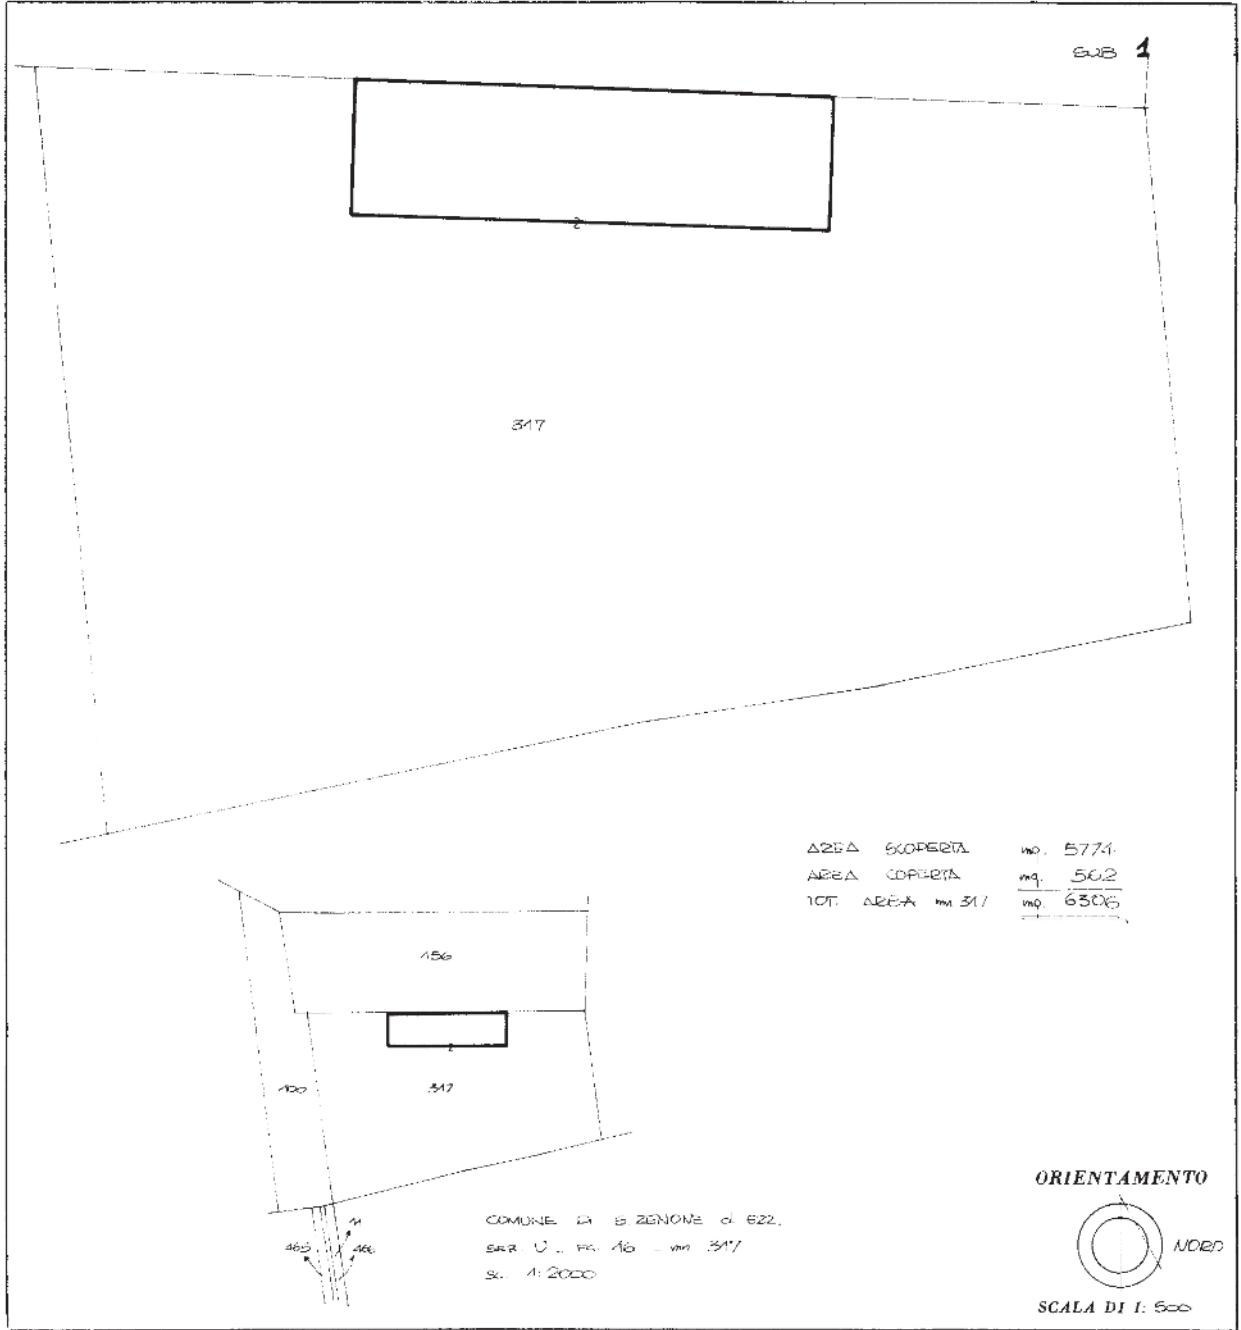

SPAZIO RISERVATO PER LE ANNOTAZIONI D'UFFICIO

DATA
PROT. N°

16
317
A

Compilata dal GEOM. GIUSEPPE NIELMO
(Titolo, nome e cognome del tecnico)

Iscritto all'Albo dei GEOMETRI
della Provincia di TRIVISO

DATA 14. 1. 87

Firma: [Signature]



MINISTERO DELLE FINANZE

Mod. B (Nuovo Catasto Edilizio Urbano)

DIREZIONE GENERALE DEL CATASTO E DEI SERVIZI TECNICI ERARIALI


NUOVO CATASTO EDILIZIO URBANO

(R. DECRETO-LEGE 11 APRILE 1939, N. 652)

Planimetria dell'immobile situato nel Comune di S. ZENONE DEGLI ERZELLI, Sez. Urb. B - Foglio: 12 - Particella: 317 - Suballegato: 2 >

Ditta [REDACTED]

Allegata alla dichiarazione presentata all'Ufficio Tecnico Erariale di TREVISO Scheda N.°

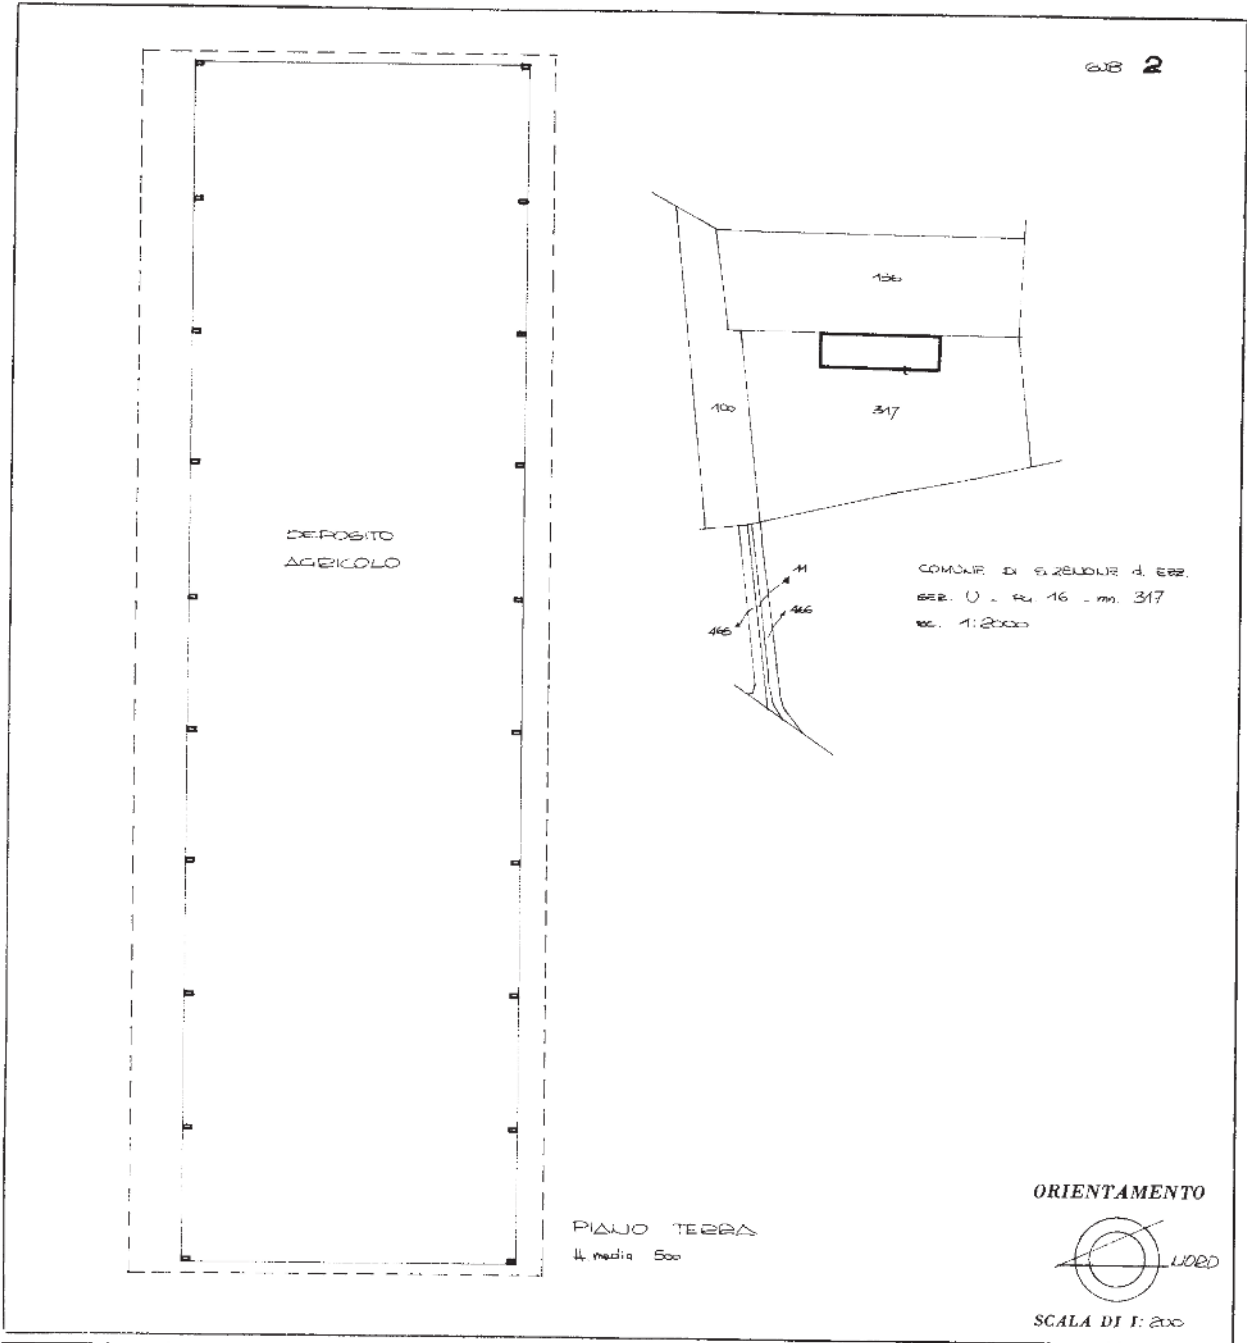

SPAZIO RISERVATO PER LE ANNOTAZIONI D'UFFICIO	
DATA	16
PROT. N°	317
	Z

Compilata dal GIULIO CARONICO VIELMO
(Titolo, nome e cognome del tecnico)

Iscritto all'Albo dei GEOMETRI
della Provincia di TREVISO

DATA 14.1.87

Firma: [Signature]