


5

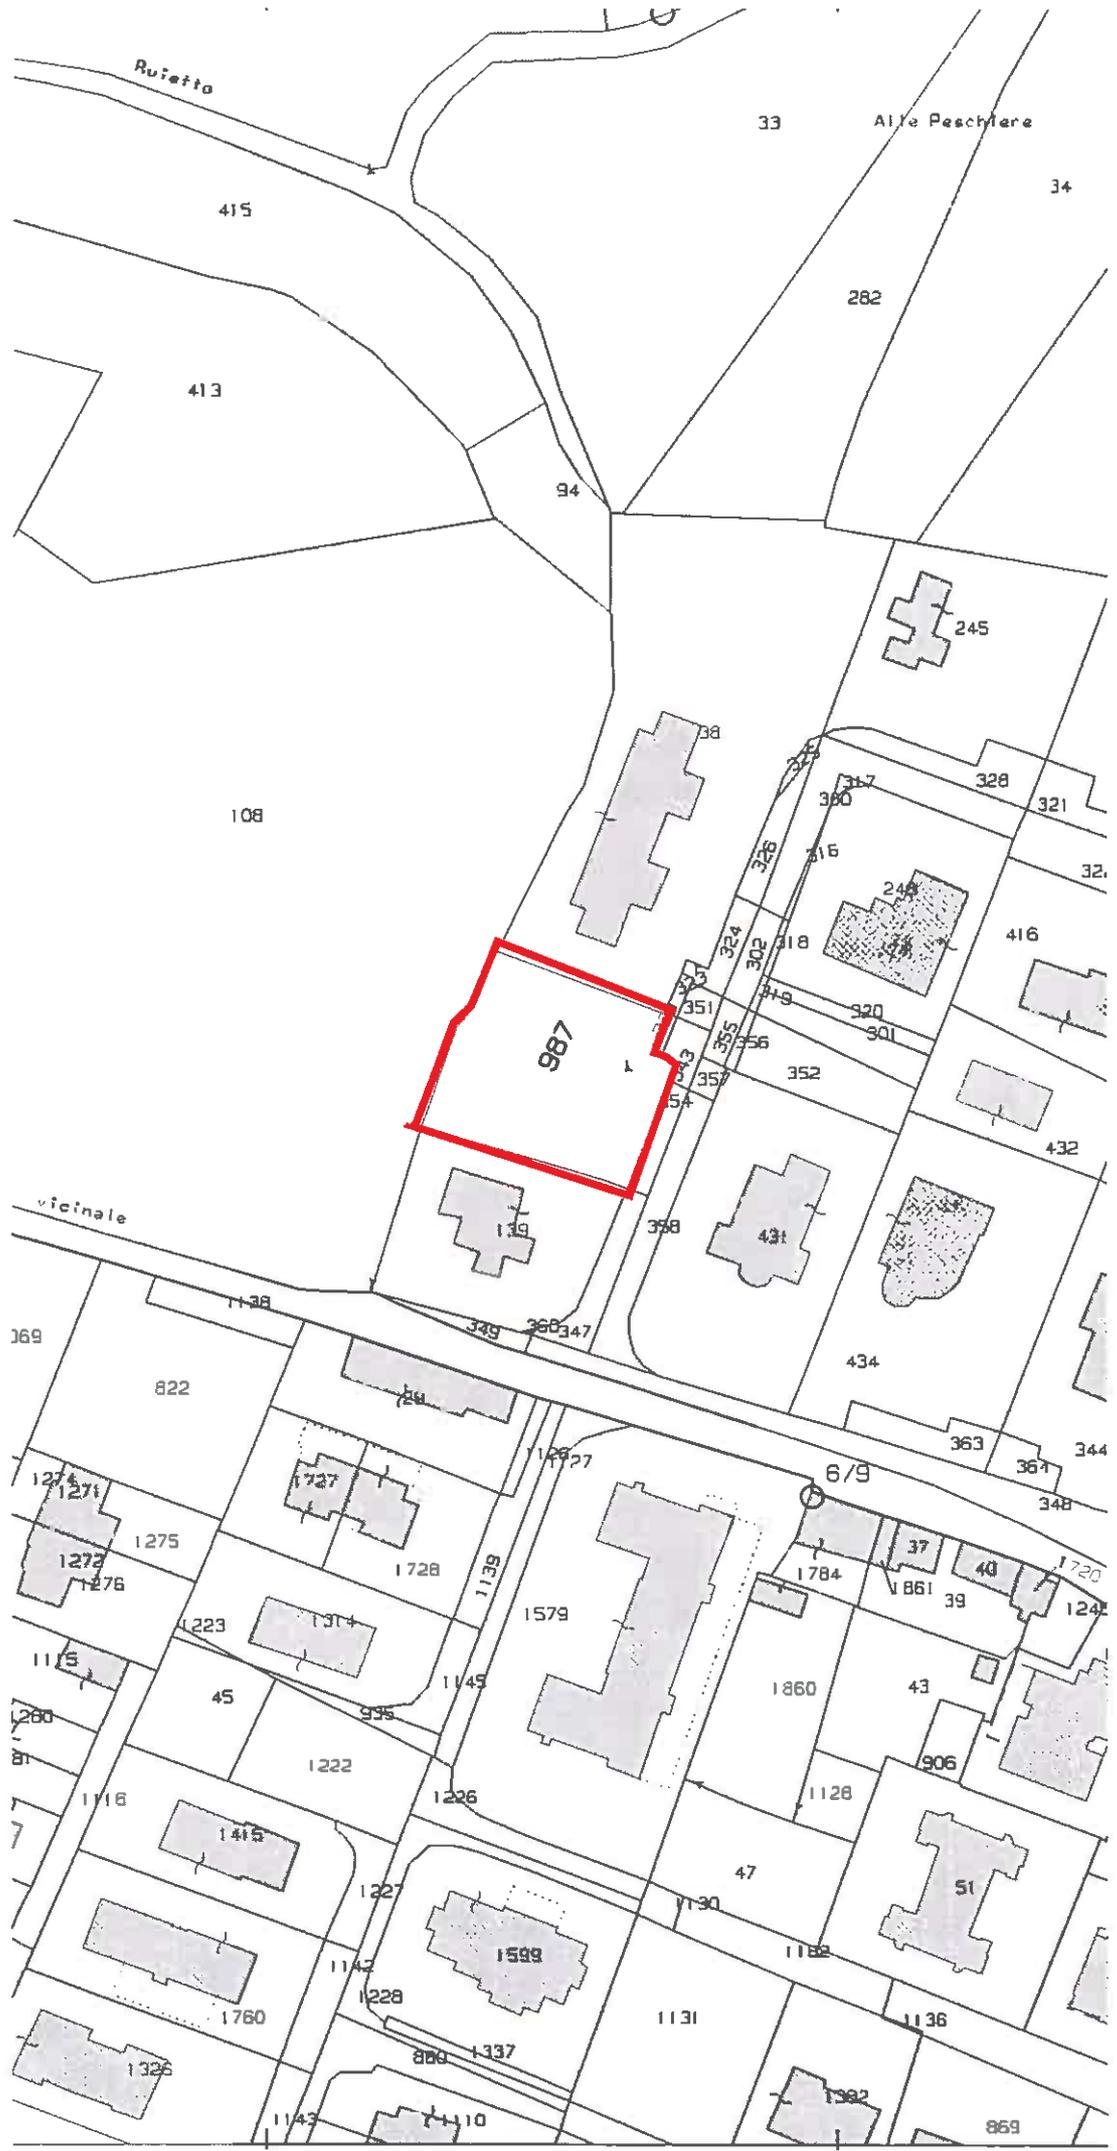

6

MODULARIO
P. - Cat. 2. F. - 20



MINISTERO DELLE FINANZE
DIREZIONE GENERALE DEL CATASTO E DEI SERVIZI TECNICI ERARIALI

Mod. B (Nuovo Catasto Edilizio Urbano)


NUOVO CATASTO EDILIZIO URBANO

Lire
50


(D. DECRETO LEGGE 11 APRILE 1968, N. 66)

Planimetria dell'immobile situato nel Comune di SAN FIOR Via Dorotti

Dato: [REDACTED]
Allegata alla dichiarazione presentata all'Ufficio Tecnico Erariale di TREVISO

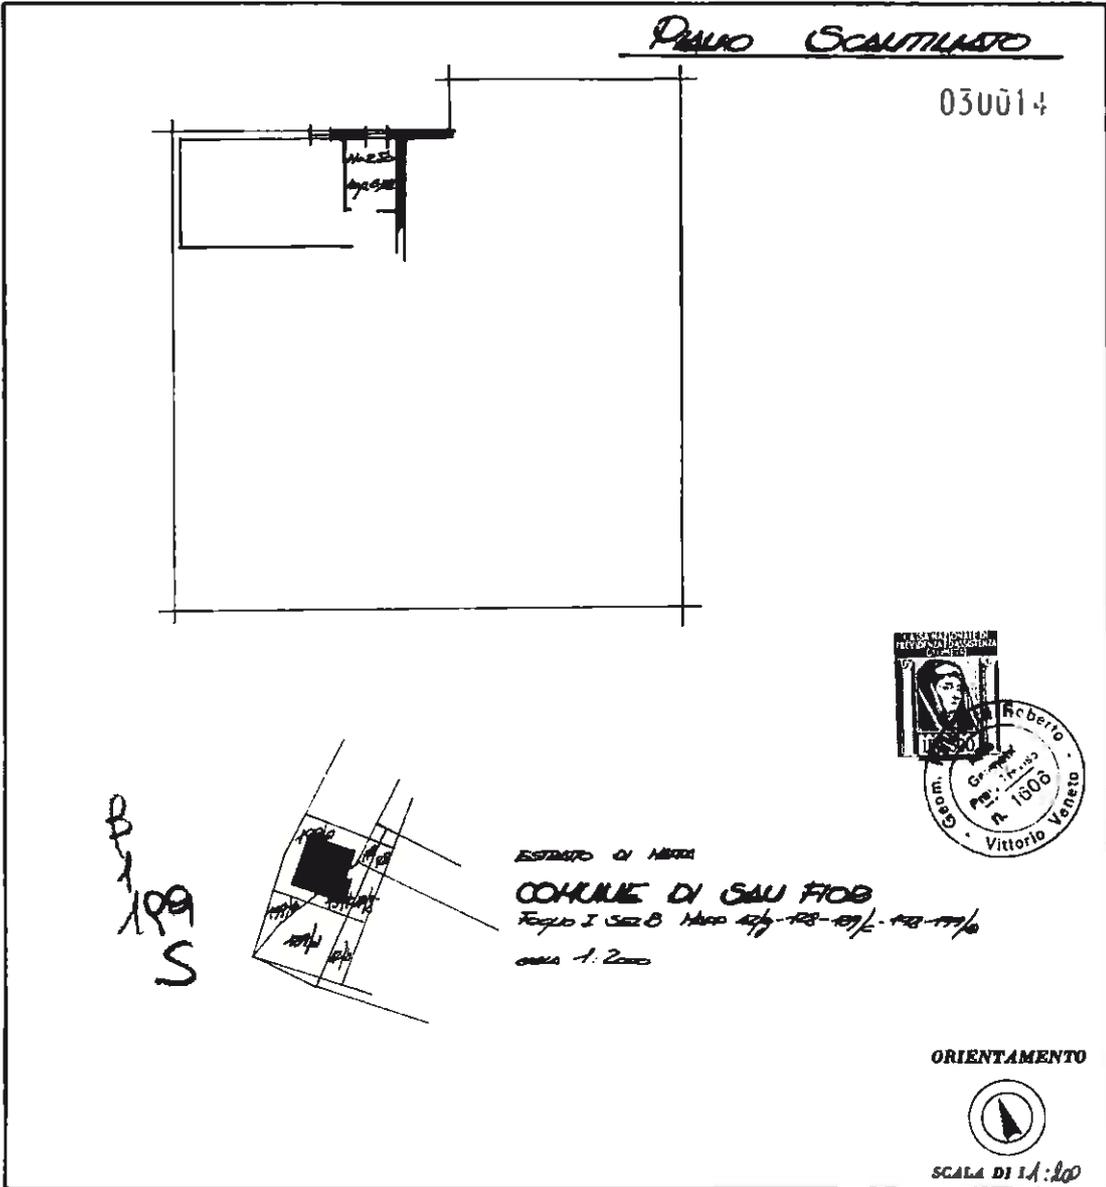

199
S

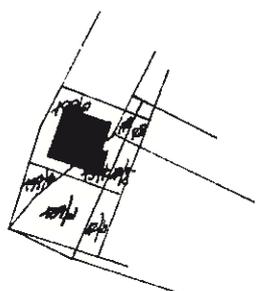

SPAZIO RISERVATO PER LE ANNOTAZIONI D'UFFICIO

DATA	
PROT. N°	37

Compilata dal Geometra Roberto Paludetti
(7^{ma} copia e copia del piano)
Iscritto all'Albo dei Geometri
della Provincia di TREVISO
DATA 15 GEN. 1981
Firma: Paludetti

Ultima planimetria in atti

Catasto dei Fabbricati - Situazione al 15/04/2022 - Comune di SAN FIOR(H843) - < Sez. urbana B - Foglio I - Particella 987 - Subalerno 6 >
VIA ALCIDE DE GASPERI n. 3 interno 1 Piano SI

7

REGOLAMENTO
F. - Cat. A. T. - ES



MINISTERO DELLE FINANZE
DIREZIONE GENERALE DEL CATASTO E DEI SERVIZI TECNICI ERARIALI

Mod. B (Nuovo Catasto Edilizio Urbano)

NUOVO CATASTO EDILIZIO URBANO

(R. DECRETO LEGGE 11 APRILE 1976, N. 637)

Lire 20

Planimetria dell'immobile situato nel Comune di SAN FIOR Via BAROZZI
Ditta [REDACTED]
Allegata alla dichiarazione presentata all'Ufficio Tecnico Erariale di TREVISO

PIAUO TERDA
030002

R
H
199
10

ESTRATTO DI MAPPA
COMUNE DI SAN FIOR
FOGLIO I C. 13 M. 100 del 12-8-1976-100-1976
Scala 1:2000

ORIENTAMENTO

SCALA DI 1:100

SPAZIO RISERVATO PER LE ANNOTAZIONI D'UFFICIO

DATA	
PROT. N°	25

Compilata dal Geometra
ROBERTO PALUDETTI
Inscritto all'Albo dei Geometri
della Provincia di TREVISO
DATA: 8 GEN 1981
Firma: Paludetti

Ultima planimetria in atti