




Comune: (TV) SPRESIANO
Foglio: 17 All: A
Scala originale: 1:1000
Dimensione cornice: 267.000 x 189.000 metr
Protocollo pratica T24134/2023
11-Ago-2023 9:45:22

E=3300


1 Particella: 75

LOTTO 01

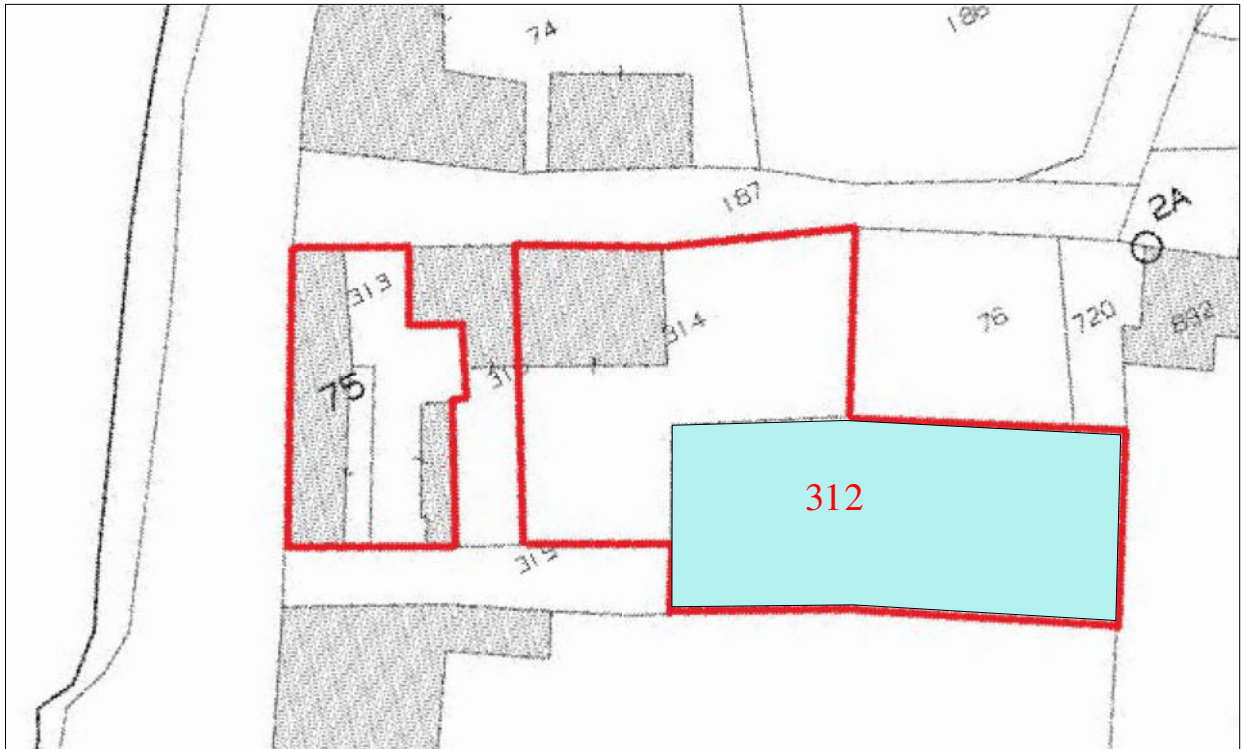


Comune di Spresiano Foglio 17

INQUADRAMENTO LOTTO n. 1

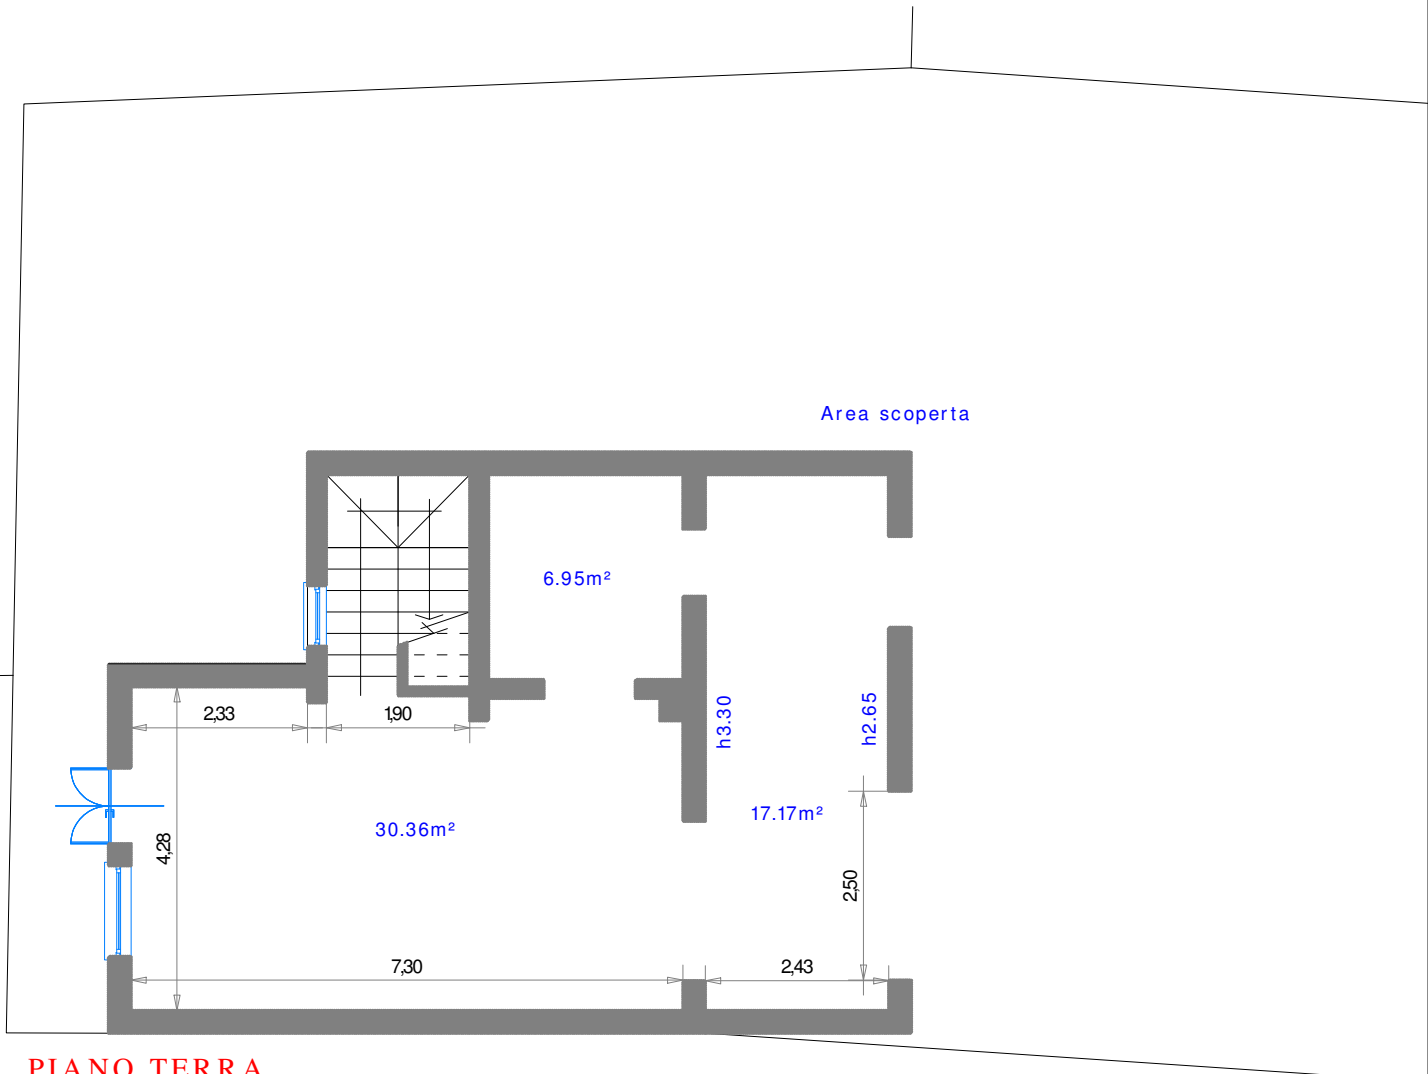

PIANO TERRA

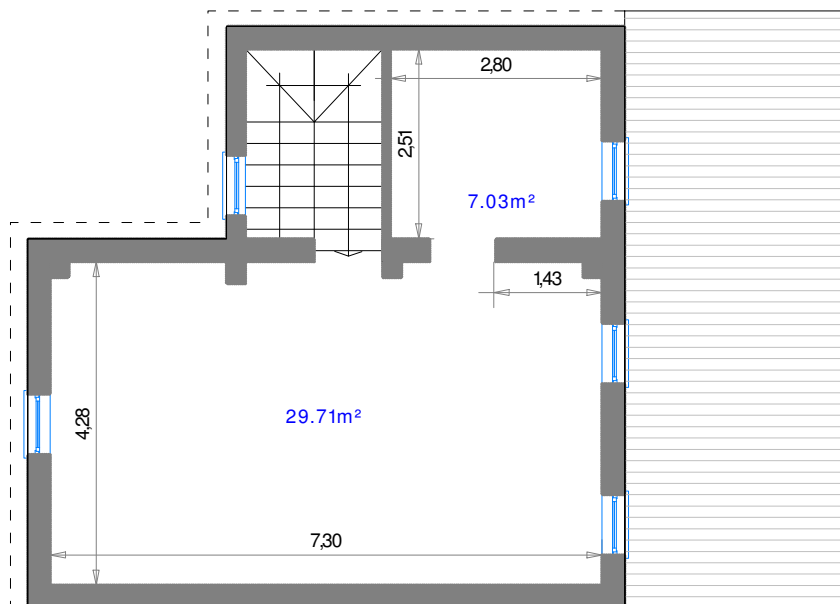

PIANO PRIMO

LOTTO n. 1
RILIEVO Scala 1:100



MINISTERO DELLE FINANZE

DIREZIONE GENERALE DEL CATASTO E DEI SERVIZI TECNICI ERARIALI

ACCERTAMENTO GENERALE DELLA PROPRIETA' IMMOBILIARE URBANA

(R. DECRETO LEGGE 13 APRILE 1939 - XVII N. 652)

Planimetria degli immobili urbani denunciati con la Scheda N° 8254860

Comune Spresiano

Via Zella Piazza 91





ACCERTAMENTO GENERALE DELLA PROPRIETA' IMMOBILIARE URBANA
 (R.D.L. 13 aprile 1939-XVII, n. 652)

COMUNE
 di Spresiano

Talco di riscontro
 DELLA
 SCHEDA NUMERO
 N° 8254860

AVVERTENZA: Il presente talco deve essere incollato a cura del dichiarante sulla planimetria riprodotta con la planimetria denunciata con la presente scheda) da presentarsi al sensi dell'articolo 7 del R.D.L. 13 aprile 1939-XVII, n. 652.

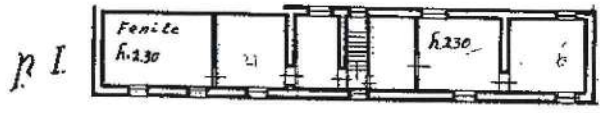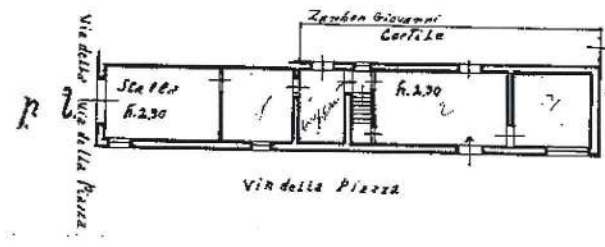

ORIENTAMENTO



SCALA di 1:200

Compilata da:

(Titolo, nome e cognome del tecnico)

Iscritto all'Albo de _____
della Provincia di _____

Data 10-2-1940 Firma [Signature]

B 75
7 380

Ultima planimetria in atti

Catasto dei Fabbricati - Situazione al 13/06/2023 - Comune di SPRESIANO(1927) - < Sez. urbana B - Foglio 7 - Particella 75 - Subalterno 1 > - Utiu graffiata VIA IRTI ISAIA n. 91 Piano T - 1

* Scala originale non disponibile. *



MINISTERO DELLE FINANZE

Mod. B (Nuovo Catasto Edilizio Urbano)

DIREZIONE GENERALE DEL CATASTO E DEI SERVIZI TECNICI ERARIALI

NUOVO CATASTO EDILIZIO URBANO

(R. DECRETO-LEGGE 15 APRILE 1979, N. 452)


Planimetria dell'immobile situato nel Comune di SPRESIANO Via DELLA PIAZZA, 92

Ditta [REDACTED]


Allegata alla dichiarazione presentata all'Ufficio Tecnico Erariale di TREVISO Scheda N.°

| | | | |
|------------|----------|-----|----------|
| SUPERFICIE | COPERTA | Hq. | 61.00 ; |
| SUPERFICIE | SCOPERTA | Hq. | 55.00 ; |
| SUPERFICIE | LOTTO | Hq. | 116.00 ; |

PIANO TERRENO CON AREA SCOPERTA

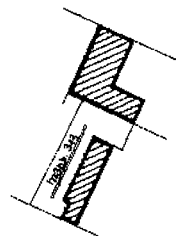

COMUNE DI SPRESIANO
FOGLIO 17^o
MAPPALE 513
SCALA 1:1000

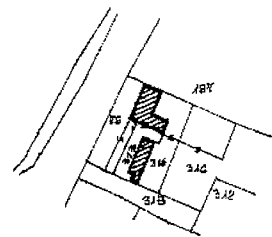

| | |
|---|---------------|
| SPAZIO RISERVATO PER LE ANNOTAZIONI D'UFFICIO | |
| DATA PROT. N.° | MAPPALE 513/A |
| 33518 | |

Compilata dal [REDACTED] (Titolo, nome e cognome del tecnico)

Iscritto all'Albo dei GEOMETRI della Provincia di TREVISO

DATA 30.8.1986

Firma: [Signature]

Ultima planimetria in atti

Catasto dei Fabbricati - Situazione al 13/06/2023 - Comune di SPRESIANO(1927) - < Sez. urbana B - Foglio 7 - Particella 313 - Subalterno 1 > VICOLO MONTE GRAPPA n. 92



MINISTERO DELLE FINANZE
DIREZIONE GENERALE DEL CATASTO E DEI SERVIZI TECNICI ERARIALI

Mod. B (Nuov. Catasto Edilizio Urbano)

NUOVO CATASTO EDILIZIO URBANO


(R. DECRETO-LEGGE 11 APRILE 1978, N. 612)

Planimetria dell'immobile situato nel Comune di SPRESIANO Via DELLA PIAZZA, 92

Ditta [REDACTED]


Allegata alla dichiarazione presentata all'Ufficio Tecnico Erariale di TREVISO

Scheda N.°

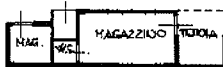

PIANO TERRENO 1:200 M: MEDIA

COMUNE DI SPRESIANO
FOGLIO 17^o
MAPPALE 313
SCALA 1:1000

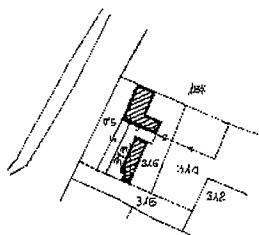

SPAZIO RISERVATO PER LE ANNOTAZIONI D'UFFICIO

| | | |
|-------------------|---------------|-------------|
| DATA PROT. N.° | - 9 OCT. 1986 | MAPP. 313/3 |
| | 33517 | |

Compilata dal [REDACTED]
(Titolo, nome e cognome del tecnico)
 GEOMETRI
 iscritta all'Albo dei GEOMETRI
 della Provincia di TREVISO
 n. 474 3048.1986
 Firma: [Signature]

Ultima planimetria in atti

Catasto dei Fabbricati - Situazione al 13/06/2023 - Comune di SPRESIANO(1927) - < Sez. urbana B - Foglio 7 - Particella 313 - Subalterno 2 >
VICOLE MONTE GRAPPA n. 92 Piano T



MINISTERO DELLE FINANZE
DIREZIONE GENERALE DEL CATASTO E DEI SERVIZI TECNICI ERARIALI

ACCERTAMENTO GENERALE DELLA PROPRIETA' IMMOBILIARE URBANA
(P. DECRETO LEGGE 15 APRILE 1939-XIV N. 652)

Planimetria degli immobili urbani denunciati con la Scheda N°

Comune *Spresiano*

Via *Piccola Della Piazza* 92

Ditta [REDACTED]

[REDACTED] segnare cognome, n. e paternita' del solo primo intestatario

ACCERTAMENTO GENERALE DELLA
PROPRIETA' IMMOBILIARE URBANA

(R.D.L. 15 aprile 1939-XVII, n. 652)

COMUNE


di *Spresiano*

Taloncino di riscontro
DELLA

SCHEDA NUMERO

25564725

AVVERTENZA: Il presente
taloncino deve essere incollato in
cui il dichiarante sulla planimetria
riprodotta in unita' im-
mobiliare denunciata con la pre-
sente scheda) da presentare al
sua del Particolar 7 del R.D.L.
15 aprile 1939-XVII, n. 652.

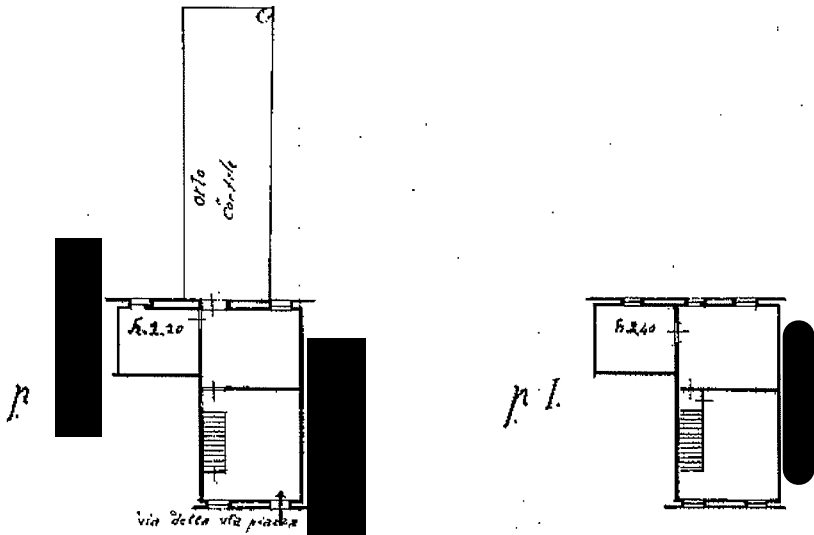

B / 313 -
7 (381) / 1

ORIENTAMENTO



SCALA di 1:200

Compilata da:

(Titolo, nome e cognome del tecnico)

Iscritto all'Albo da
della Provincia di

Data *10-2-340 XVII*

Firma

Accettabile

Catasto dei Fabbricati - Situazione al 13/06/2023 - Comune di SPRESIANO(1927) - < Sez. urbana B - Foglio 7 - Particella 313 - Subalterno 3 >
VICOLO MONTE GRAPPA n. 92 Piano 1 - 2

MINISTERO DELLE FINANZE

DIREZIONE GENERALE DEL CATASTO E DEI SERVIZI TECNICI ERARIALI

ACCERTAMENTO GENERALE DELLA PROPRIETA' IMMOBILIARE URBANA

(R. DECRETO LEGGE 13 APRILE 1939-XVII N.632)

Denuncia degli immobili urbani denunciati con la Scheda N° 8197650

Ditta [redacted]

Segnare cognome, nome, patrimonial del solo primo intestatario

ACCERTAMENTO GENERALE DELLA PROPRIETA' IMMOBILIARE URBANA

(R.D.L. 13 aprile 1939-XVII, n. 632)

COMUNE

di


Taloncino di riscontro

DELLA


SCHEDA NUMERO

8197650

AVVERTENZA: Il presente taloncino deve essere incollato a cura del dichiarante sulla planimetria (riprodotta in atti immobiliare denunciato con la presente scheda) da presentarsi ai sensi dell'articolo 7 del R. D. L. 13 aprile 1939-XVII, n. 632.

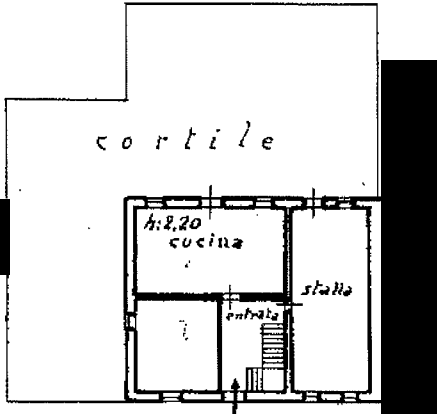

vicolo della Via della Piazza

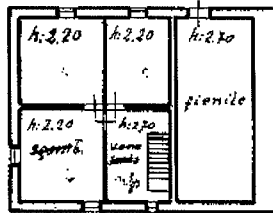

1/2

B | 7 | 314 | -

ORIENTAMENTO



SCALA 1:200

Compilata da:

Lovadina Vincenzo fu Manaventura - dichiarante (Titolo, nome e cognome del tecnico)

Iscritto all'Albo de della Provincia di

Firma: Lovadina Vincenzo

Data 28-1-1940 XVII

Catasto dei Fabbricati - Situazione al 13/06/2023 - Comune di SPRESIANO(0927) - < Sez. urbana B - Foglio 7 - Particella 314 - Subalterno > VICOLO MONTE GRAPPA n. 94 Piano T - 1

Ultima planimetria in atti