

N=2900

E=-1600

10-Mag-2022 11:9:2
 Scala originale: 1:2000
 Dimensione cornice: 534.000 x 378.000 met
 Comune: (TV) TREVISO
 Foglio: 10
 Protocollo pratica T128062/2022


1 Particella: 370

**Agenzia del Territorio
CATASTO FABBRICATI
Ufficio Provinciale di
Treviso**


ELABORATO PLANIMETRICO
Compilato da:
Piz Gianfranco
Iscritto all'albo:
Geometri
Prov. **Treviso** N. **1064**

Comune di **Treviso** Protocollo n. 000277060 del 16/08/2002
Sezione: **B** Foglio: **3** Particella: **370** Tipo Mappale n. del

Dimostrazione grafica dei subalterni Scala 1 : 500

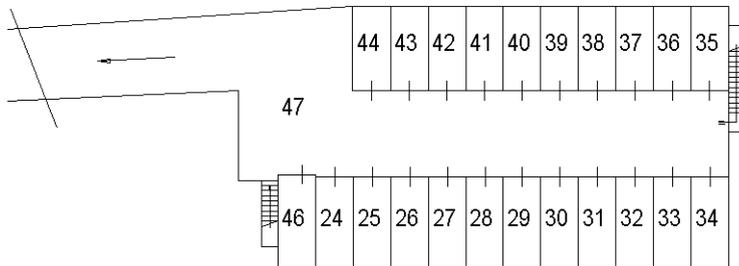


PIANO S1 MAPP. 369

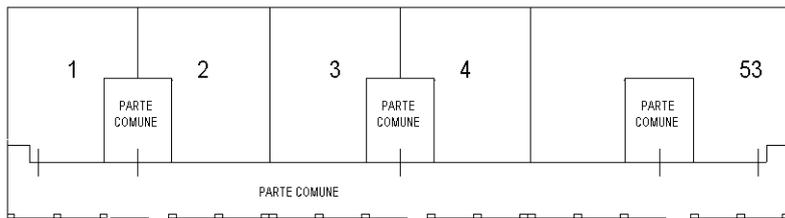

VIA TURATI

PIANO TERRA MAPP. 370

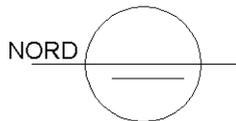

Ultima planimetria in atti

MODULARIO
F. - Cat. S. T. - 306



MINISTERO DELLE FINANZE
DIREZIONE GENERALE DEL CATASTO E DEI SERVIZI TECNICI ERARIALI

Mod. A (Nuovo Catasto Edilizio Urbano)

NUOVO CATASTO EDILIZIO URBANO

(R. DECRETO-LEGGE 13 APRILE 1938, N. 652)

Lire
100

Planimetria dell'immobile situato nel Comune di TREVISO Via F. Turati


Ditta [REDACTED]

Allegata alla dichiarazione presentata all'Ufficio Tecnico Erariale di TREVISO

370
15

27/c
15

SCALA C

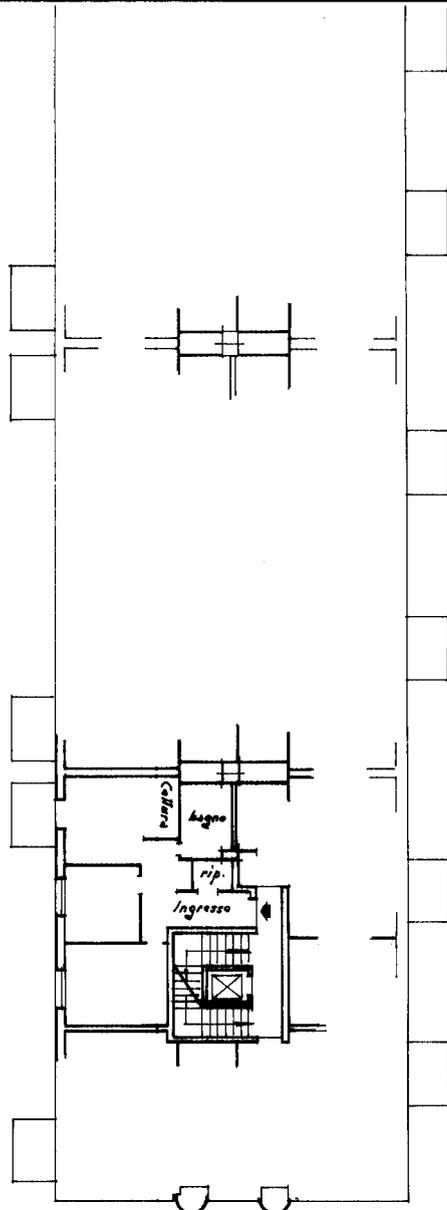

PIANO TERZO
h. 2.70

ORIENTAMENTO



SCALA DI 1: 200

SPAZIO RISERVATO PER LE ANNOTAZIONI D'UFFICIO

DATA

PROT. N°

2042

B
3
370
15

Compilata dall' Ing.

GUARALDO *Giuseppe* (Titolo, nome e cognome del tecnico)

Iscritto all'Albo degli Ingg.

della Provincia di TREVISO

DATA Giugno 1983

Firma: *[Signature]*

L.P.S. OFFICINA C.G. - ROMA

MODULARIO
P. - Cat. S. T. - 200



MINISTERO DELLE FINANZE
DIREZIONE GENERALE DEL CATASTO E DEI SERVIZI TECNICI ERARIALI
NUOVO CATASTO EDILIZIO URBANO

MOD. A (Nuovo Catasto Edilizio Urbano)

Lire 100


(R. DECRETO-LEGGE 13 APRILE 1939, N. 652)

Planimetria dell'immobile situato nel Comune di TREVISO Via F. Turati

Ditta [REDACTED]

Allegata alla dichiarazione presentata all'Ufficio Tecnico Erariale di TREVISO

27/c
15

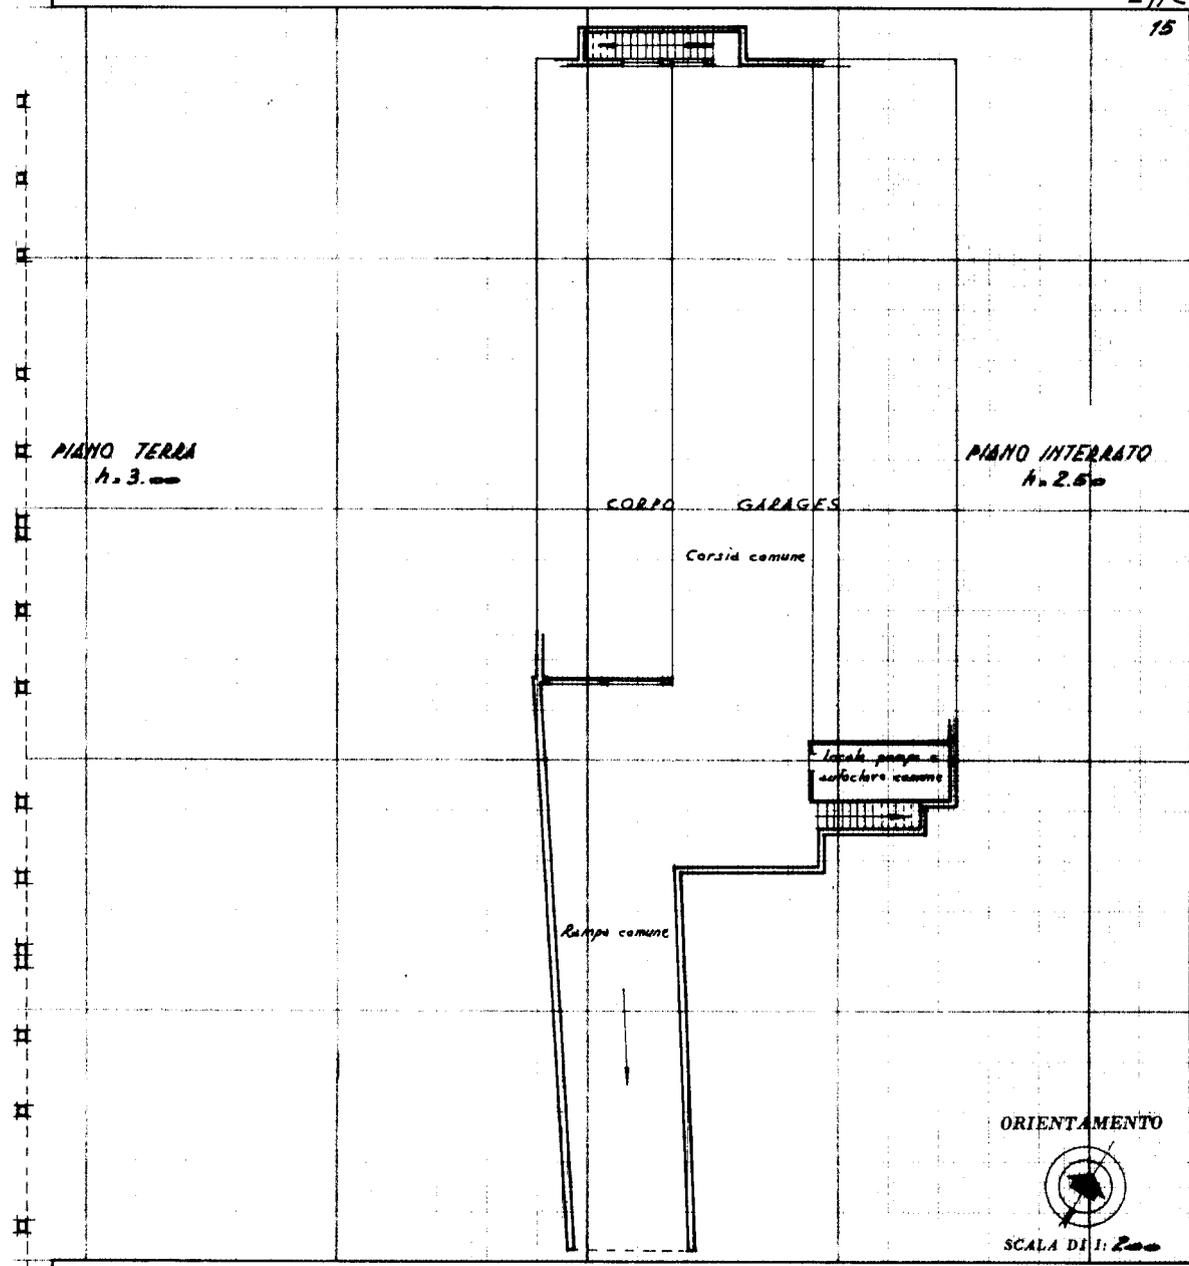


SPAZIO RISERVATO PER LE ANNOTAZIONI D'UFFICIO

DATA	
PROT. N°	B 3 370 15

Compilata dall' Ing. GUARALDO Giuseppe
(Firma, nome e cognome del tecnico)
 Iscritto all'Albo degli Ingg.
 della Provincia di TREVISO
 DATA Giugno 1983
 Firma: [Signature]

Ultima planimetria in atti

Catasto dei Fabbricati - Situazione al 10/05/2022 - Comune di TREVISO(L407) - < Sez. urbana B - Foglio 3 - Particella 370 - Subalterno 15 >
VIA FILIPPO TURATI Scala. C Piano 3 - 6

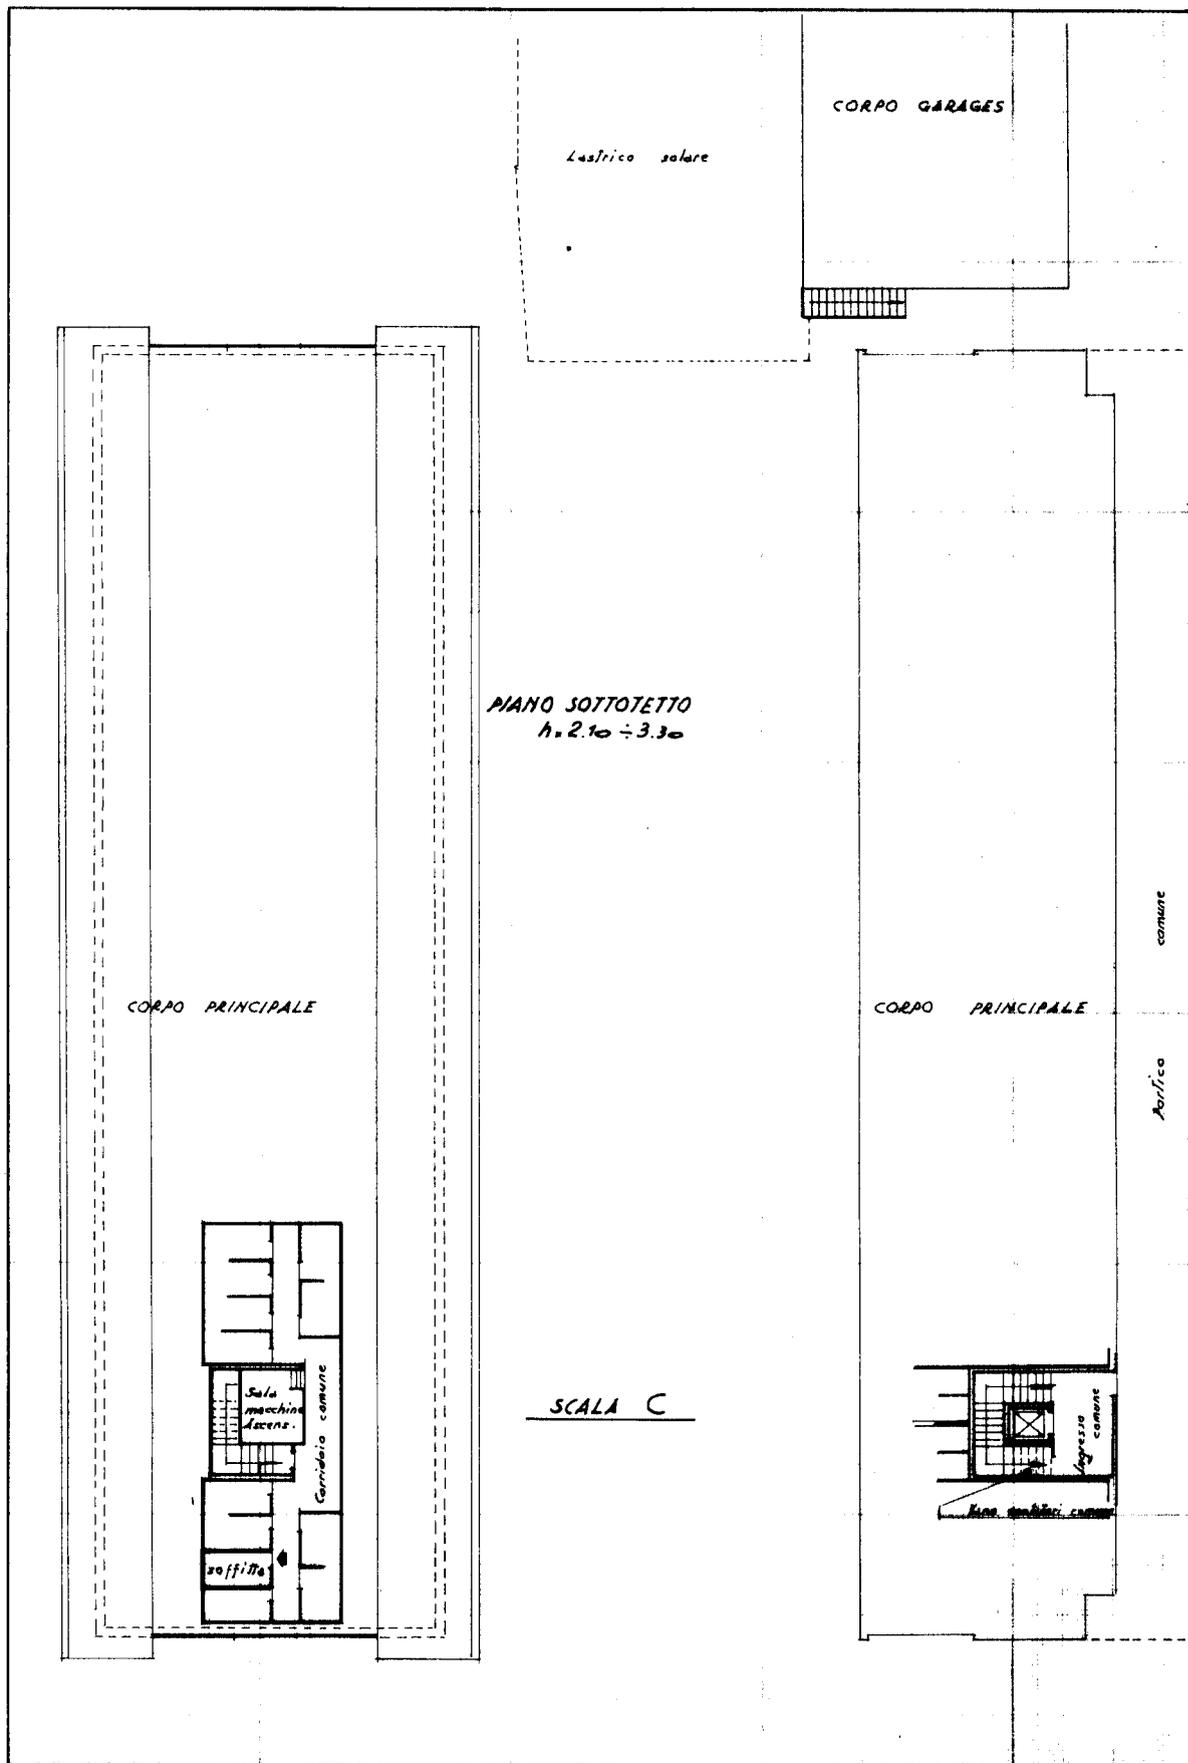

man 01
Catasto dei Fabbricati - Situazione al 10/05/2022 - Comune di TREVISO(L407) - < Sez. urbana B - Foglio 3 - Particella 370 - Subalterno 15 >
VIA FILIPPO TURATI Scala. C Piano 3 - 6



MINISTERO DELLE FINANZE
DIREZIONE GENERALE DEL CATASTO E DEI SERVIZI TECNICI EDILIZI

Mod. B (Nuovo Catasto Edilizio Urbano)

NUOVO CATASTO EDILIZIO URBANO

(R. DECRETO-LEGGE 13 APRILE 1989, N. 452)

109
/15


Planimetria dell'immobile situato nel Comune di TREVISO Via F. Turati

Ditta COMMUNE

Allegata alla dichiarazione presentata all'Ufficio Tecnico Edilizio di TREVISO Scheda N.°

G/15

15

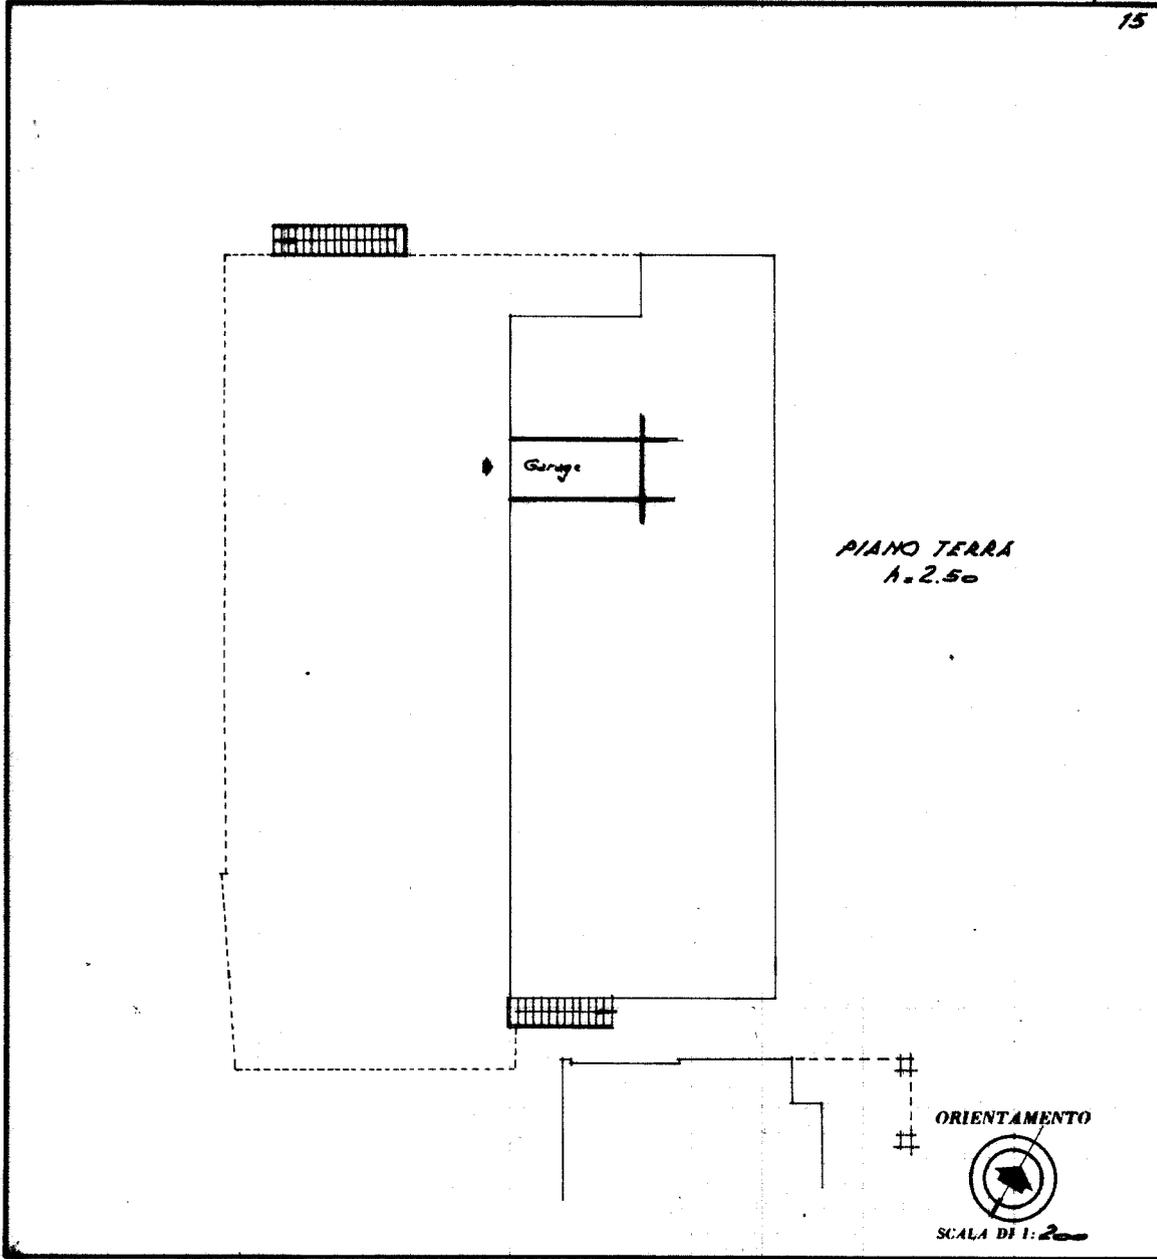

SPAZIO RISERVATO PER LE ANNOTAZIONI D'UFFICIO	
DATA	25 LUG. 1983
PROT. N.°	1998
	B/3/369/15

Compilata dall' Ing. GUARALDO Giuseppe
(Titolo, nome e cognome del tecnico)
 Iscritto all'Albo degli Ingg.
 della Provincia di TREVISO
 DATA Giugno 1983
 Firma: [Signature]

Ultima planimetria in atti