

N=1500

E=900

Direzione Provinciale di Treviso Ufficio Provinciale - Territorio - Direttore PAOLO FRANZOSO

Vis. tel. (0.90 euro)




MODULARIO
F. rig. rend. 497

MINISTERO DELLE FINANZE
DIREZIONE GENERALE DEL CATASTO E DEI SS.TT.EE.
CATASTO EDILIZIO URBANO (RDL 13-4-1939, n. 652)


MOD. BH (CEU)

LIRE
500

Planimetria di u.l.u. in Comune di MONTABELLUNA via ELIO civ.

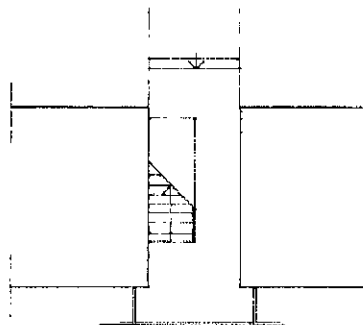


PIANTA PIANO TERRA H. = ML. 2,70

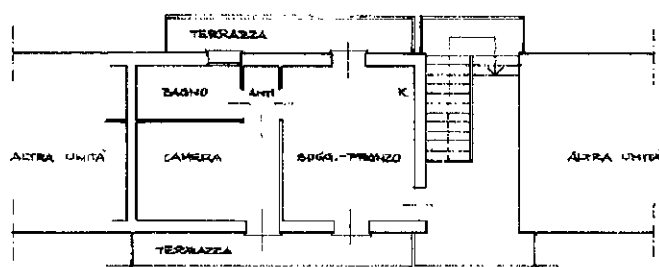

PIANTA PIANO PRIMO H. = ML. 3,30

ORIENTAMENTO

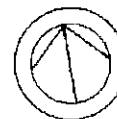

SCALA DI 1:200

Catasto dei Fabbricati - Situazione al 07/04/2022 - Comune di MONTEBELLUNA (F443) - < Sez. urbana E - Foglio 1 - Particella 332 - Subalterno 25 >
VIA ELIO Piano 1

Dichiarazione di N.C. ☒
Ultima planimetria in atti
Denuncia di variazione ☐

Compilata dal
(Titolo cognome e nome)

RISERVATO ALL'UFFICIO

Data presentazione: 03/08/1994 - Data: 07/04/2022 - n. T234701 -

Totale schede catastali: 31 (2x ± 1) Iscritto all'albo dei periti n. 646

F. 31 (2x ± 1) della provincia di TREVISO

n. 332 sub. 25 data 01/08/94 Firma *[Signature]*

MODULARIO
F. rig. rend. 437

MINISTERO DELLE FINANZE


DIREZIONE GENERALE DEL CATASTO E DEI SS.TT.EE.

CATASTO EDILIZIO URBANO (RDL 13-4-1939, n. 652)

MOD. BN (CEU)


LIRE
500

Planimetria di u.i.u. in Comune di MONTESILLUNA via ELIO civ.

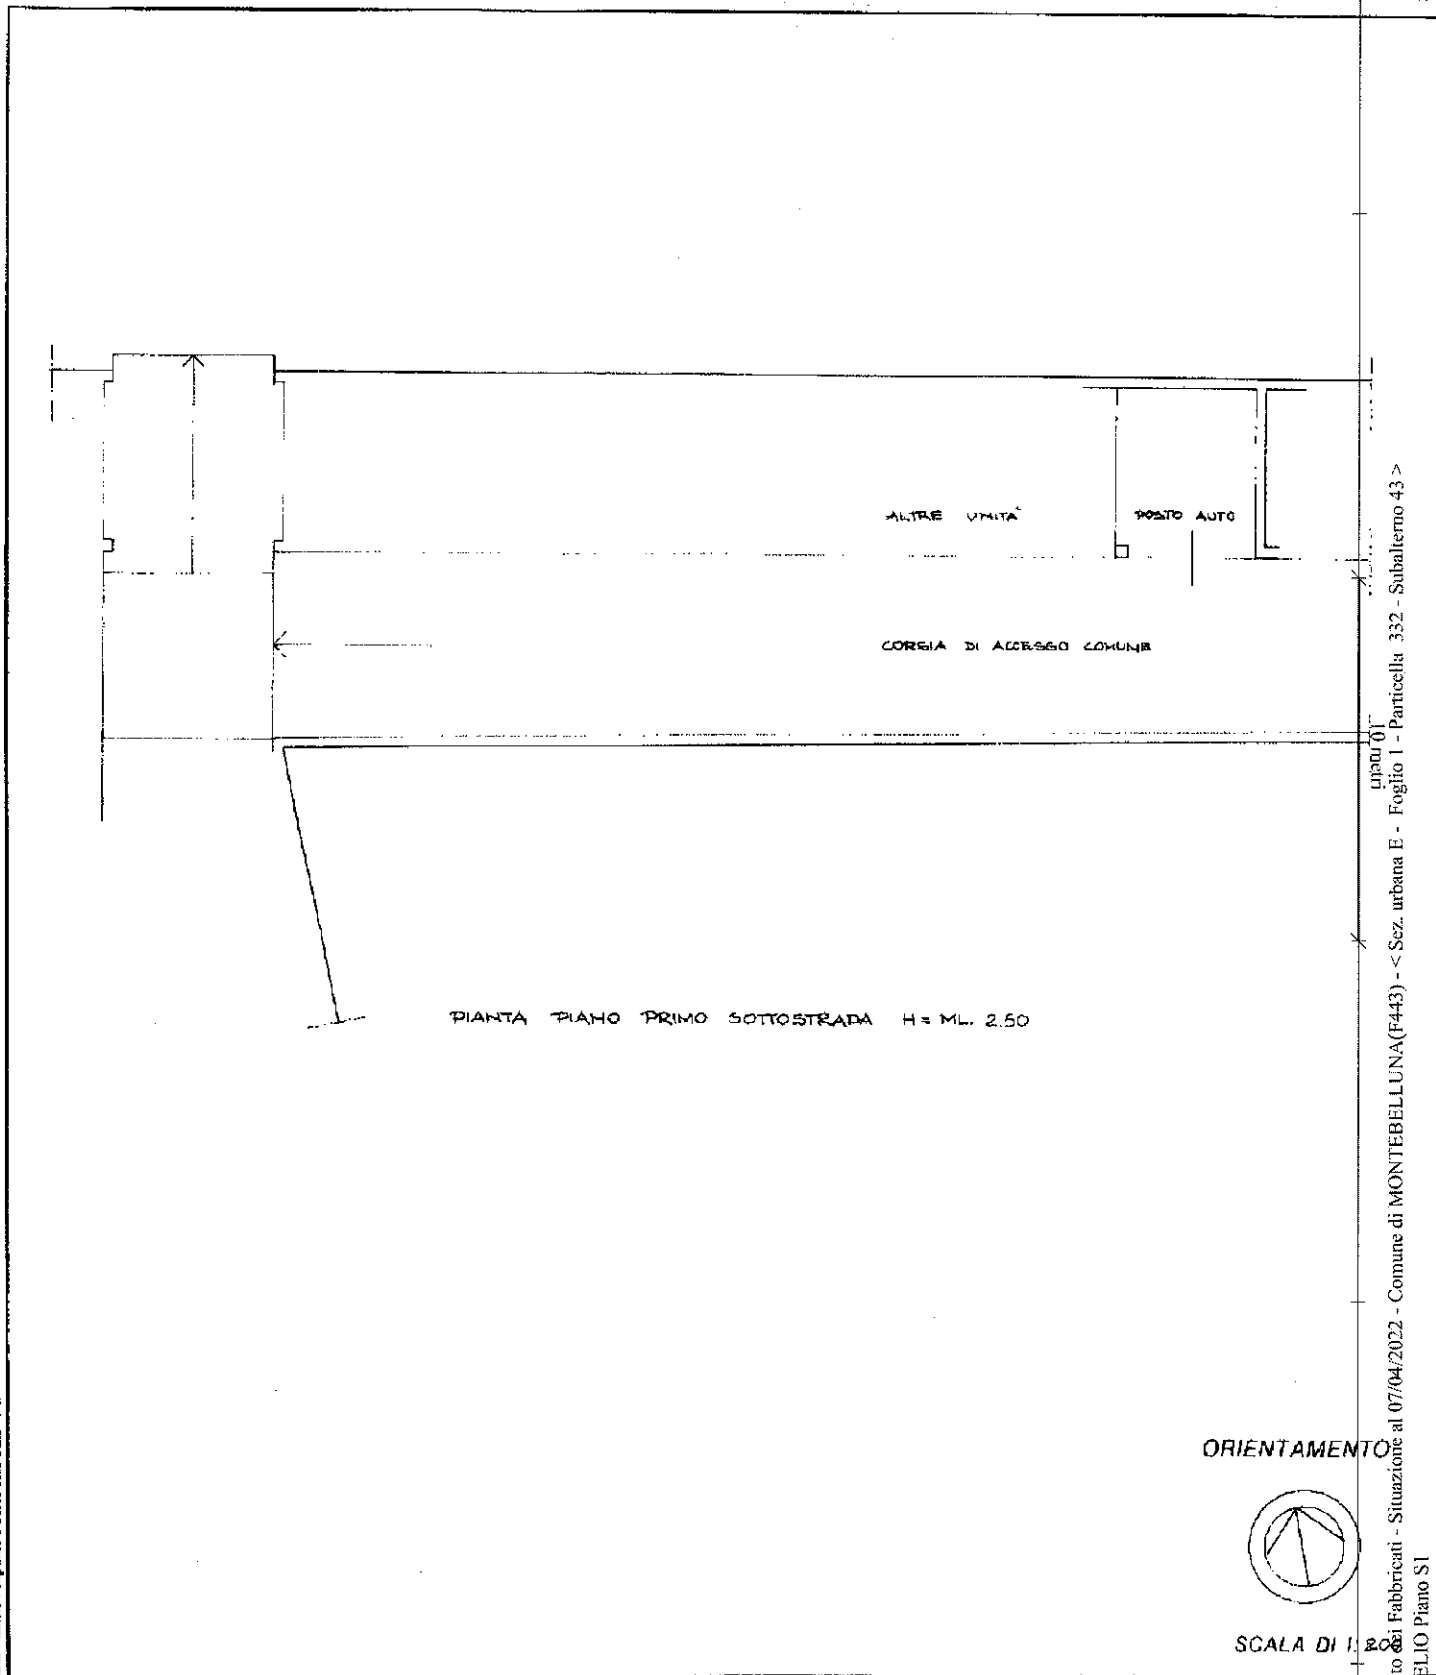

PIANTA PIANO PRIMO SOTTOSTRADA H= ML. 2.50

ORIENTAMENTO

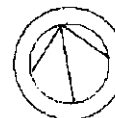

SCALA DI 1:200

Dichiarazione di N.C. ☒
Denuncia di variazione ☐Compilata dal [redacted]
(Titolo, cognome e nome)

RISERVATO ALL'UFFICIO

Data presentazione: 03/08/1994 - Data: 07/04/2022 - n. T234702 -

Totale schede: 1 (08/05/94) di acquisizione: A4(210x297) - Formato stampa richiesto: A4(210x297)/6

n. 332 sub 43

della provincia di Treviso

data 01/09/94

Firma [signature]

Catasto dei Fabbricati - Situazione al 07/04/2022 - Comune di MONTESILLUNA(F443) - < Sez. urbana E - Foglio 1 - Particella 332 - Subalterno 43 - VIA ELIO Piano S1