



Agenzia del Territorio
CATASTO FABBRICATI
Ufficio Provinciale di
Treviso


Dichiarazione protocollo n. 000011295 del 13/01/2003
Planimetria di u.i.u. in Comune di Nervesa Della Battaglia
Via Lollini Ivo

civ.

Identificativi Catastali:
Sezione: C
Foglio: 2
Particella: 1030
Subalterno: 3

Compilata da:
Bernardi Antonio
Iscritto all'albo:
Geometri
Prov. Treviso N. 2379

Scheda n. 1 Scala 1:200

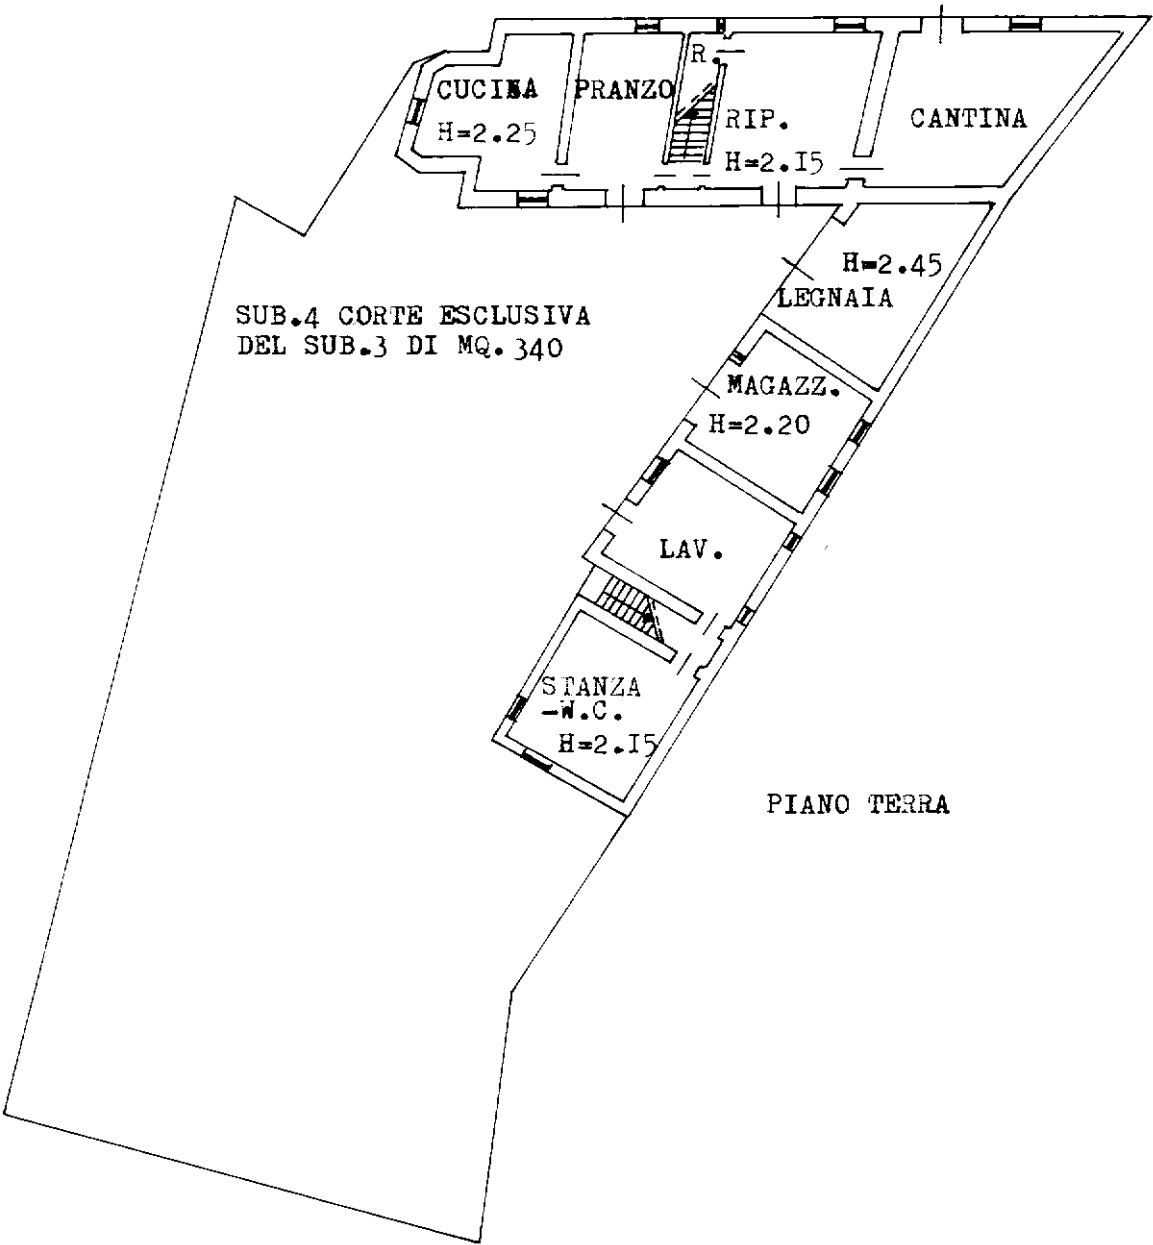

Agenzia del Territorio
CATASTO FABBRICATI
Ufficio Provinciale di
Treviso



Dichiarazione protocollo n. 000011295 del 13/01/2003
Planimetria di u.i.u. in Comune di Nervesa Della Battaglia
Via Lollini Ivo

civ.

Identificativi Catastali:
Sezione: C
Foglio: 2
Particella: 1030
Subalterno: 3

Compilata da:
Bernardi Antonio
Iscritto all'albo:
Geometri
Prov. Treviso N. 2379

Scheda n. 2 Scala 1:200

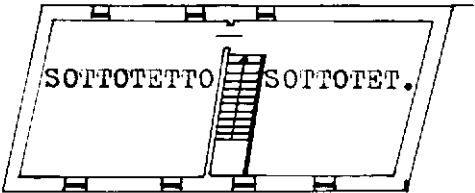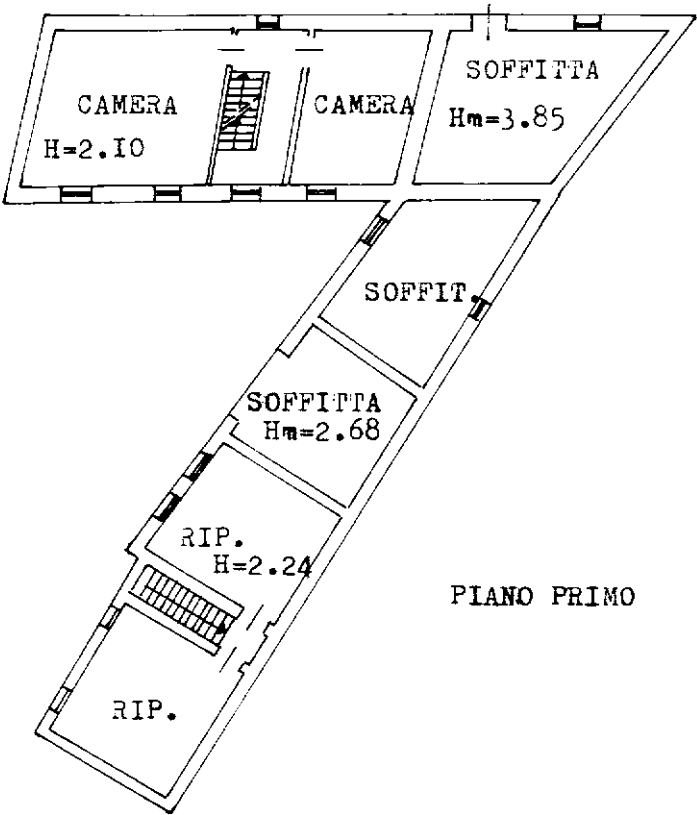

PIANO SECONDO Hm=1.50

