



N=4700

E=1700

1 Particella: 377

Comune: PAESE  
Foglio: 17  
Scala originale: 1:2000  
Dimensione cornice: 534.000 x 378.000 metri  
1-Lug-2019 11:3:29  
Prot. n. T80050/2019



MINISTERO DELLE FINANZE

Mod. B (Nuovo Catasto Edilizio Urbano)

DIREZIONE GENERALE DEL CATASTO E DEI SERVIZI TECNICI ERARIALI

# NUOVO CATASTO EDILIZIO URBANO

(R. DECRETO-LEGGE 13 APRILE 1939, N. 652)


Planimetria dell'immobile situato nel Comune di PAESE

Via ORTIGARA

Ditta [REDACTED]

Allegata alla dichiarazione presentata all'Ufficio Tecnico Erariale di TREVISO

Scheda N.°                     

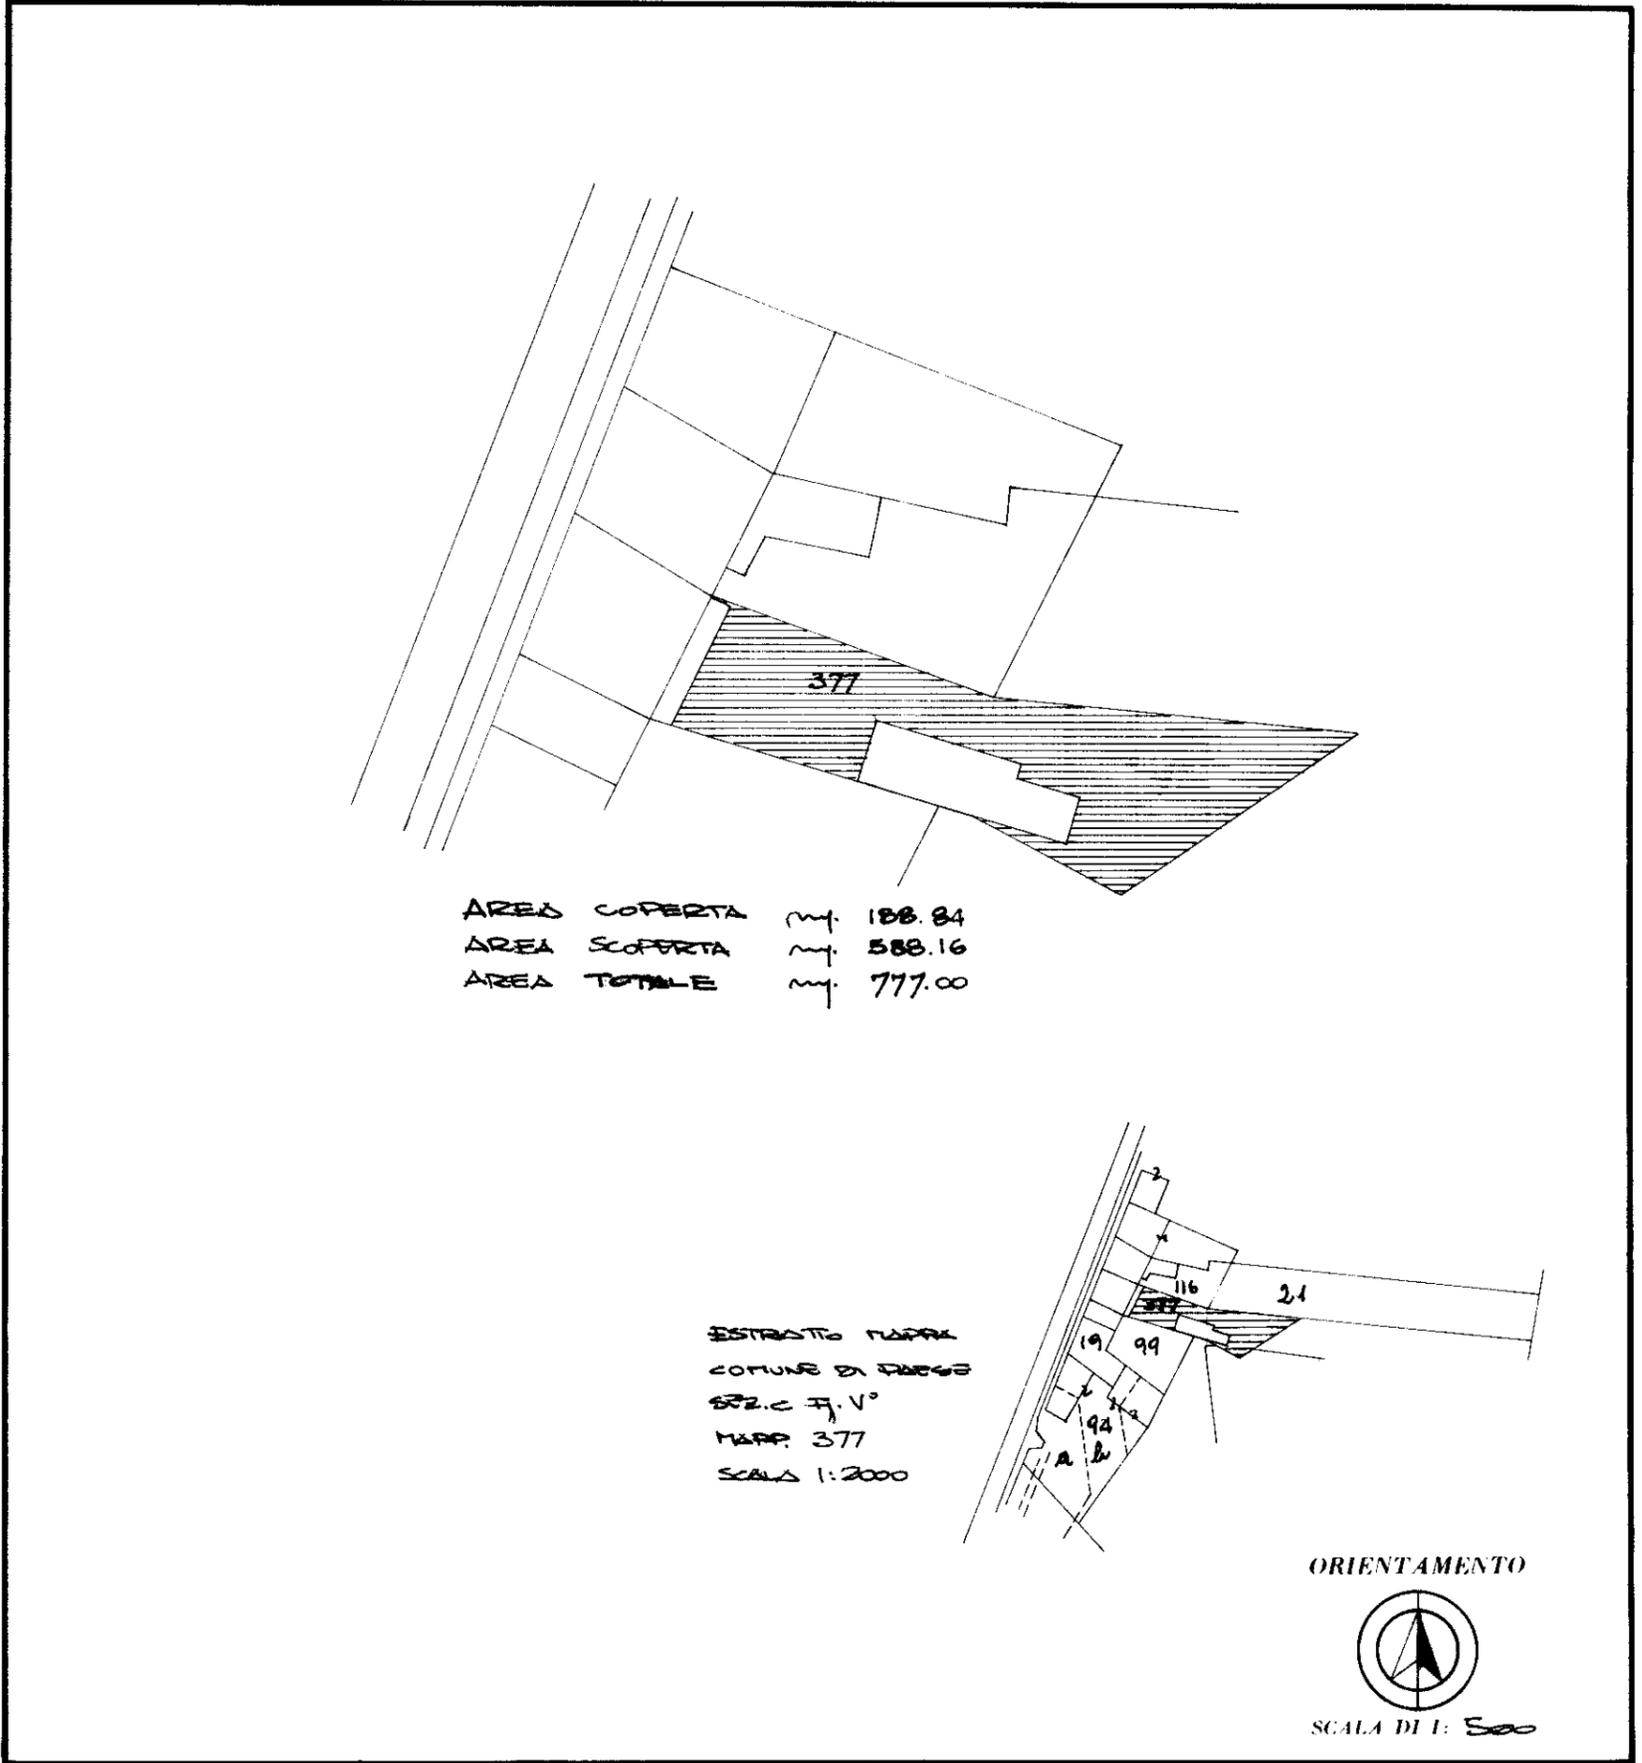

SPAZIO RISERVATO PER LE ANNOTAZIONI D'UFFICIO

DATA	V86/31647A
PROT. N.°	

31647

Compilata dal ARCHITETTO  
(Titolo, nome e cognome del tecnico)  
VITORINO GENOVESE  
Iscritto all'Albo degli ARCHITETTI 350  
della Provincia di TREVISO  
DATA 18.2.1986  
Firma: [Signature]



MINISTERO DELLE FINANZE

Mod. B (Nuovo Catasto Edilizio Urbano)

DIREZIONE GENERALE DEL CATASTO E DEI SERVIZI TECNICI ERARIALI

# NUOVO CATASTO EDILIZIO URBANO

(R. DECRETO-LEGGE 13 APRILE 1939, N. 652)


Planimetria dell'immobile situato nel Comune di PAESE

Via ORTIGARA

Ditta [REDACTED]

Allegata alla dichiarazione presentata all'Ufficio Tecnico Erariale di TREVISO

Scheda N.°

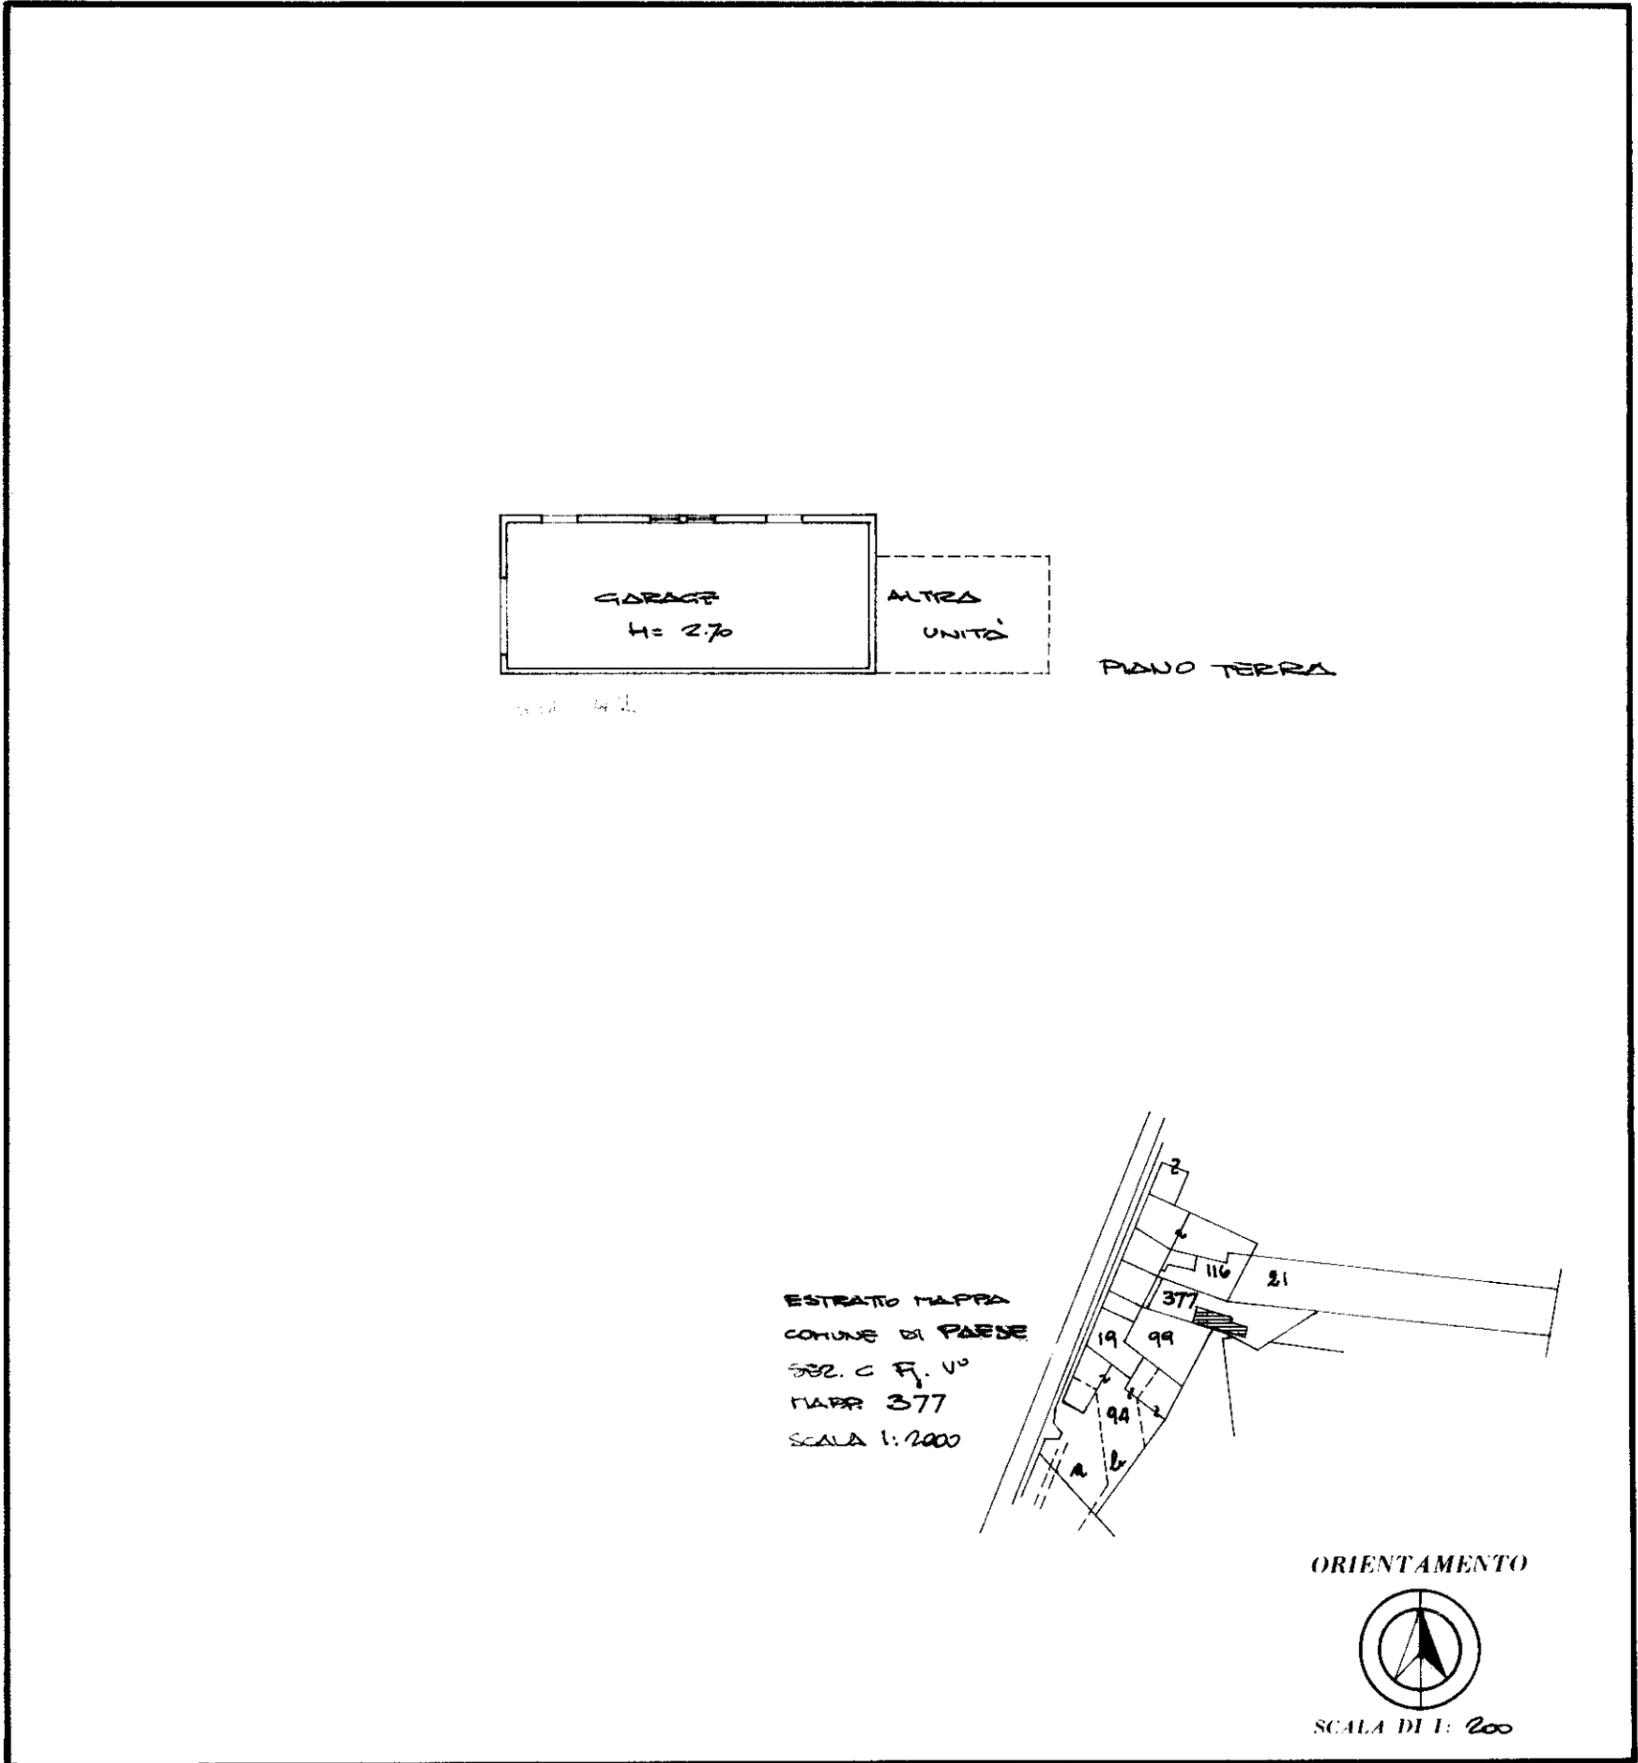

### SPAZIO RISERVATO PER LE ANNOTAZIONI D'UFFICIO

DATA  
PROT. N.°

186/31649A

Compilata dal ARCHITETTO

(Titolo, nome e cognome del tecnico)

VITORINO GENOVESE

Iscritto all'Albo de ARCHITETTI 350

della Provincia di TREVISO

DATA 18.2.1986

Firma:



MINISTERO DELLE FINANZE  
DIREZIONE GENERALE DEL CATASTO E DEI SERVIZI TECNICI ERARIALI  
NUOVO CATASTO EDILIZIO URBANO


(R. DECRETO-LEGGE 11 APRILE 1939, N. 652)

Planimetria dell'immobile situato nel Comune di PAESE Via ORTIGARA

Ditta [REDACTED]

Allegata alla dichiarazione presentata all'Ufficio Tecnico Erariale di TREVISO

Scheda N.°

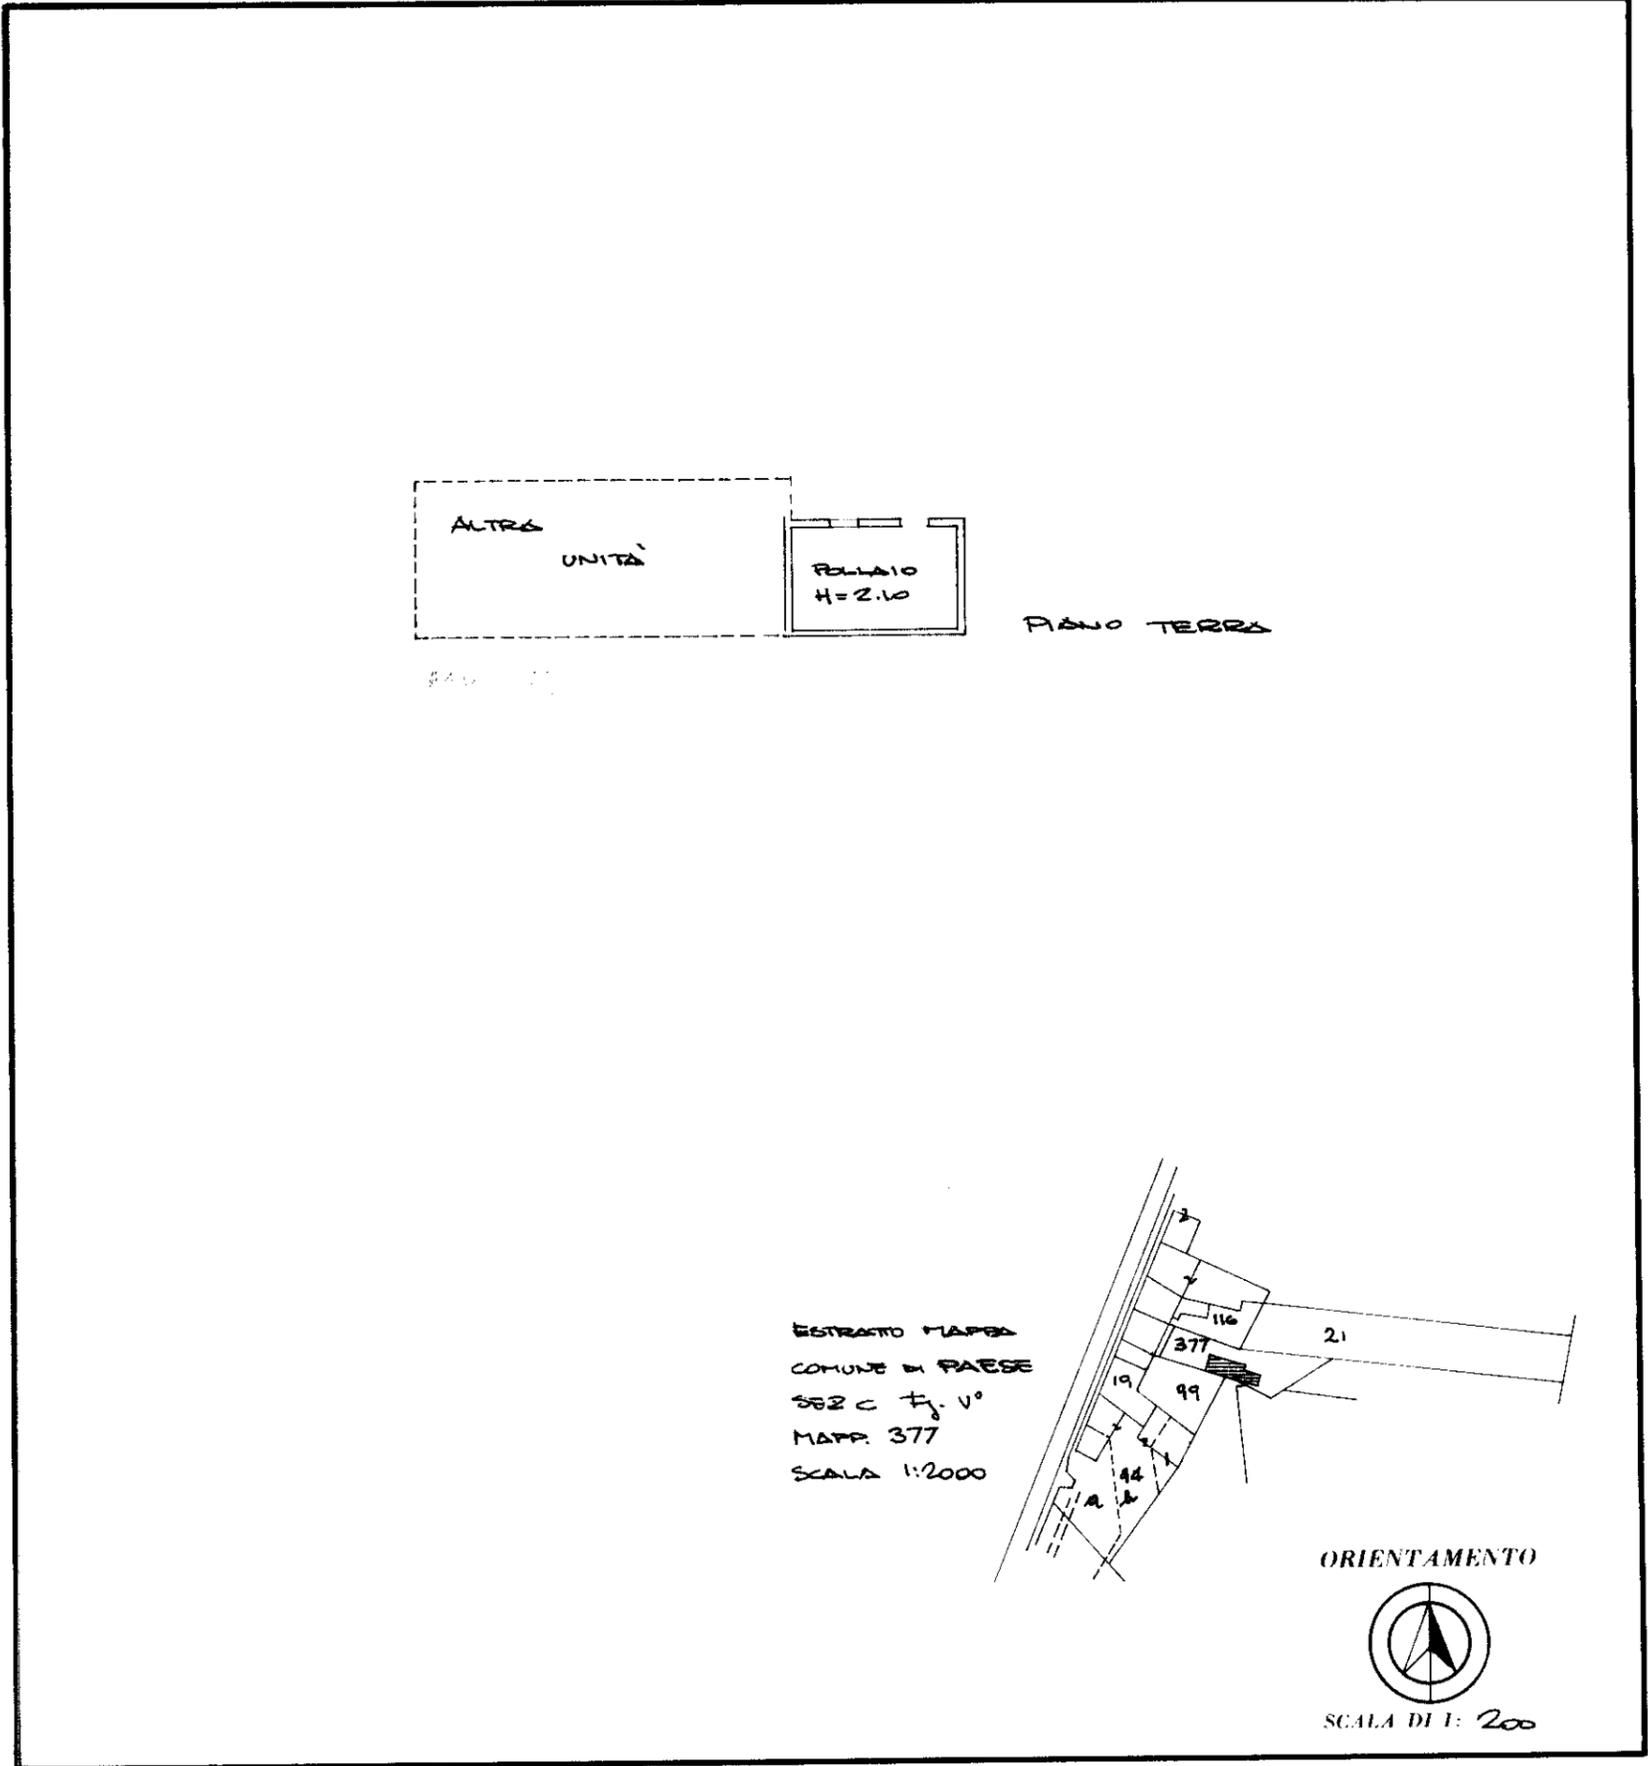

SPAZIO RISERVATO PER LE ANNOTAZIONI D'UFFICIO

DATA  
PROT. N.°

V86/31650A

31650

Compilata dal ARCHITETTO  
(Titolo, nome e cognome del tecnico)

VITORINO GENOVESE

Iscritto all'Albo de ARCHITETTI 350

della Provincia di TREVISO

DATA 18.2.1986

Firma: [Signature]

MODULARIO  
F. rig. rend. 487




MINISTERO DELLE FINANZE  
DIPARTIMENTO DEL TERRITORIO  
**CATASTO EDILIZIO URBANO** (RDL 13-4-1939, n. 652)

MOD. **BN** (CEU)


LIRE  
**200**  
**62**

Planimetria di u.i.u. in Comune di **PAESE** via **ORTIGARA** civ. **62**


PIANTA PIANO TERRA

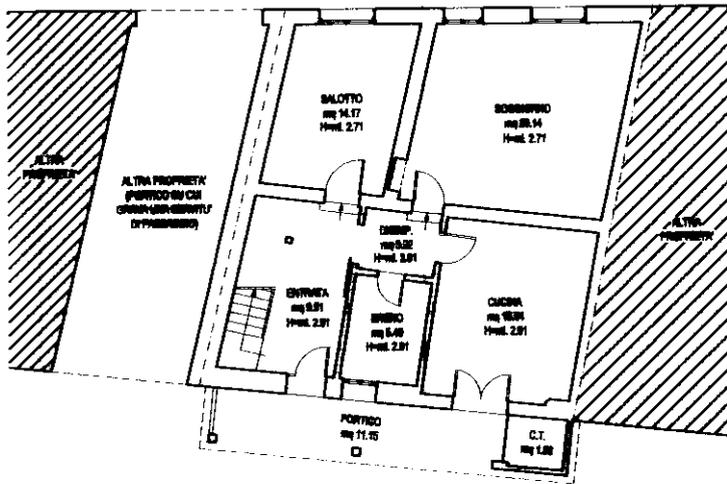


PIANTA PIANO PRIMO

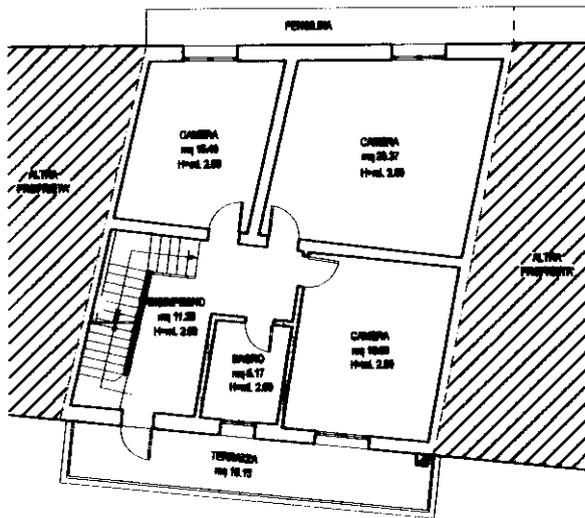

PIANTA PIANO SECONDO

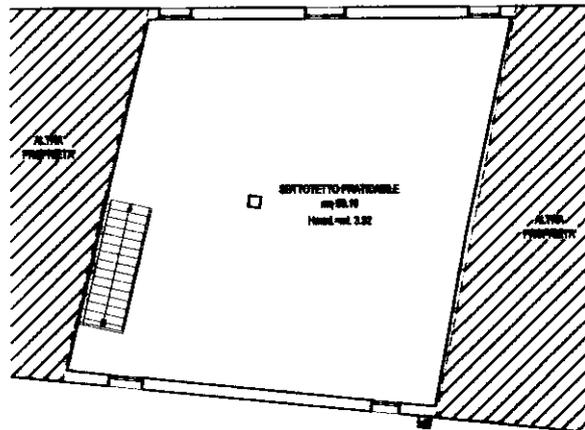

ORIENTAMENTO

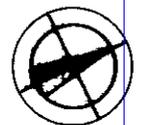

SCALA DI 1:200

Catasto Edilizio Urbano  
Situazione al 01/07/2019 - Comune di PAESE (G229) - < Sez. Urb.: C - Foglio: 5 - Particella: 377 - Subalterno: 5 >  
VIA ORTIGARA n. 62 piano: T-2;

Dichiarazione di N.C.   
Ultima planimetria in atti Denuncia di variazione

Compilata dal Geometra  
(Titolo, cognome e nome)

BREDARIOL Renato  
iscritto all'Albo dei GEOMETRI

della provincia di TREVISO n. 2372  
data 11.01.2000 Firma Renato Bredariol

RISERVATO ALL'UFFICIO

Data presentazione:01/02/2000 - Data: 01/07/2019 - n. T88962 -  
Totale schede catastali di acquisizione: 17 (ex C/5)  
n. 377 sub. 5

Formato stampa richiesto: A4 (210x297)  
E.O. Prov. 2010

