

MODULARIO
F. rig. rend. 487




MINISTERO DELLE FINANZE
DIPARTIMENTO DEL TERRITORIO
CATASTO EDILIZIO URBANO (RDL 13-4-1939, n. 652)


LIRE
200

Planimetria di u.i.u. in Comune di **BORSO DEL GRAPPA** via **MOLINETTO** civ. **57**

PIANO PRIMO H= 270 m

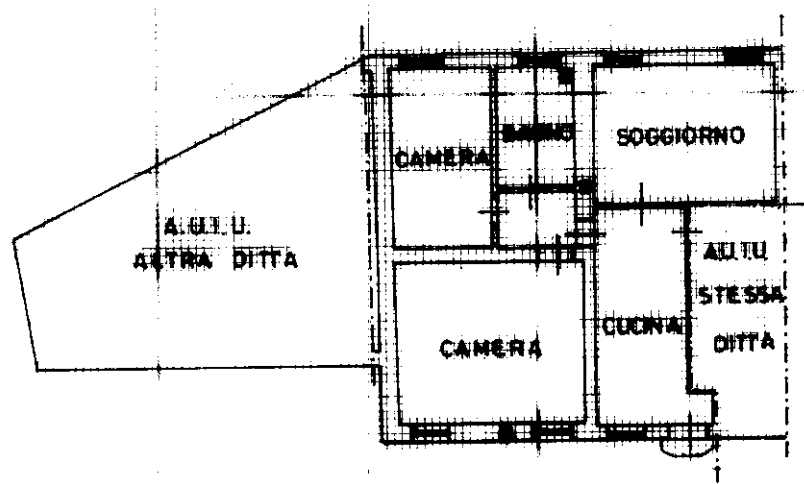


ORIENTAMENTO

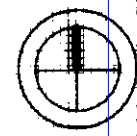

SCALA DI 1:1000

Dichiarazione di N.C. ☐
Denuncia di variazione ☒

Compilata dal **GEOMETRA**
(Titolo, cognome e nome)
PIANARO DAMIANO

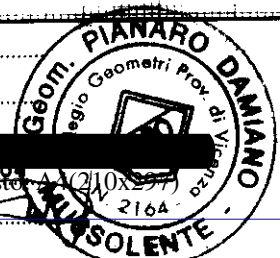

RISERVATO ALL'UFFICIO

Ultima planimetria in atti
Data presentazione: 24/05/1999 - Data: 17/09/2021 - n. T314688
Totale schede: 1 - Formato di acquisizione: 1/10 SEZ. B
n. 240 sub. 7

Iscritto all'albo dei GEOMETRI
di **VICENZA**
data **06.04.1999** Firma *[Signature]*

Catasto di Fabbicati - Situazione al 17/09/2021 - Comune di BORSO DEL GRAPPA (B061) - < Sez. Urb.: B - Foglio: 10 - Particella: 1082 - Subalterno: 3 >
VIA MOLINETTO n. 57 piano: 1;



LOTTO 02

Ultima planimetria in atti

Agenzia del Territorio
CATASTO FABBRICATI
Ufficio provinciale di
Treviso

Dichiarazione protocollo n. TV0432984 del 29/12/2008
Planimetria di u.i.u. in Comune di Borso Del Grappa
Via Molinetto

civ. SNC


Identificativi Catastali:
Sezione: B
Foglio: 10
Particella: 1654
Subalterno: 1

Compilata da:
Pianaro Damiano
Iscritto all'albo:
Geometri
Prov. Vicenza N. 2164

Scheda n. 1 Scala 1:200

PIANO TERRA

CORTE ESCLUSIVA

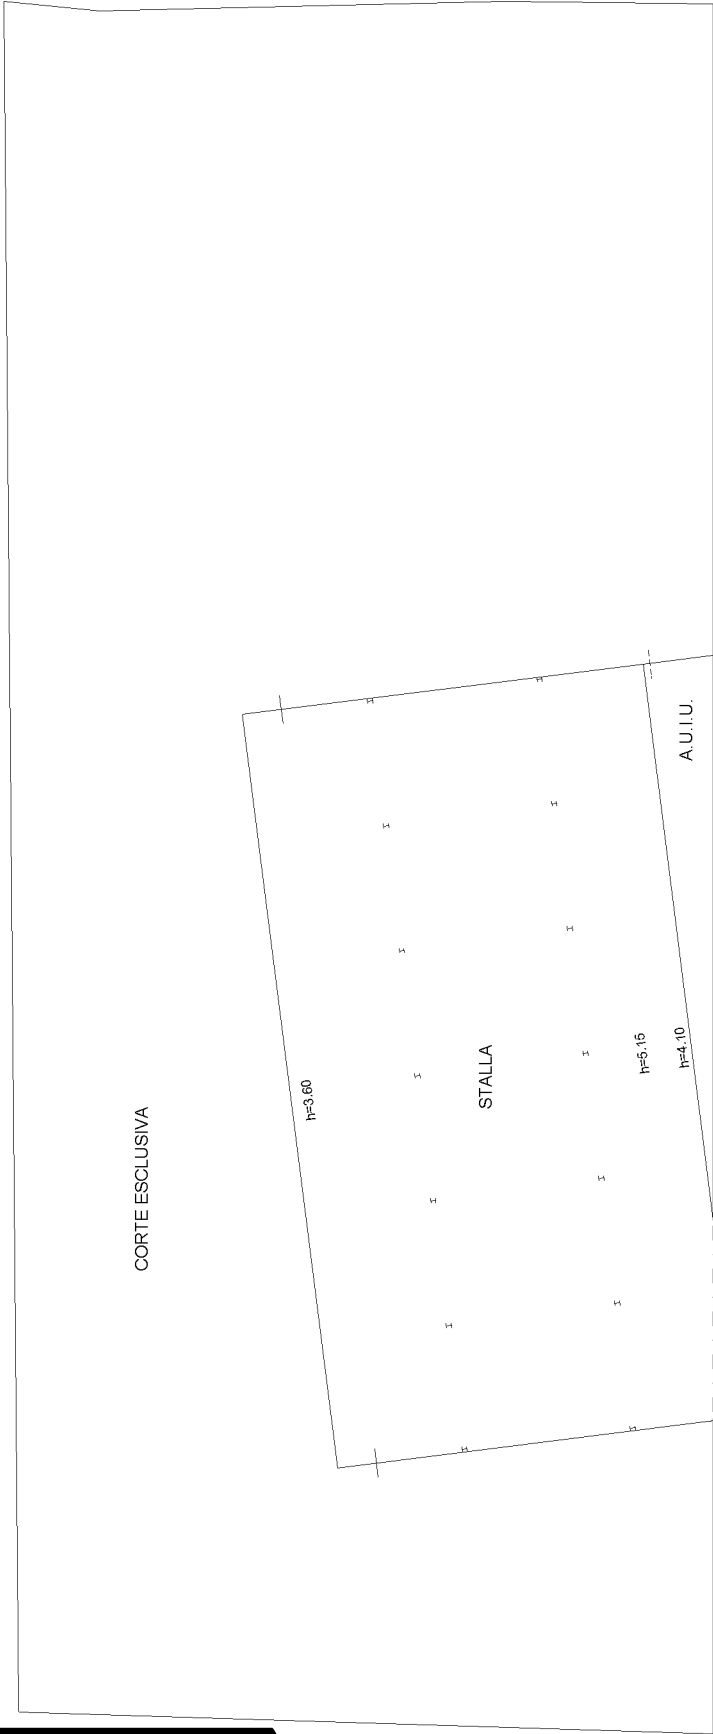

Ultima planimetria in atti

Agenzia del Territorio
CATASTO FABBRICATI
Ufficio provinciale di
Treviso

Scheda n. 1 Scala 1: 200

Dichiarazione protocollo n. TV0432984 del 29/12/2008
Planimetria di u.i.u. in Comune di Borso Del Grappa
Via Molinetto

civ. SNC

Identificativi Catastali:
Sezione: B
Foglio: 10
Particella: 1654
Subalterno: 2

Compilata da:
Pianaro Damiano
Iscritto all'albo:
Geometri
Prov. Vicenza N. 2164

PIANO TERRA

A.U.I.U.

FIENILE
h=4.10

A.U.I.U.

h=6.40

FIENILE
STESSA UNITA' ALTRA DITTA

h=4.30

CORTE ESCLUSIVA

