


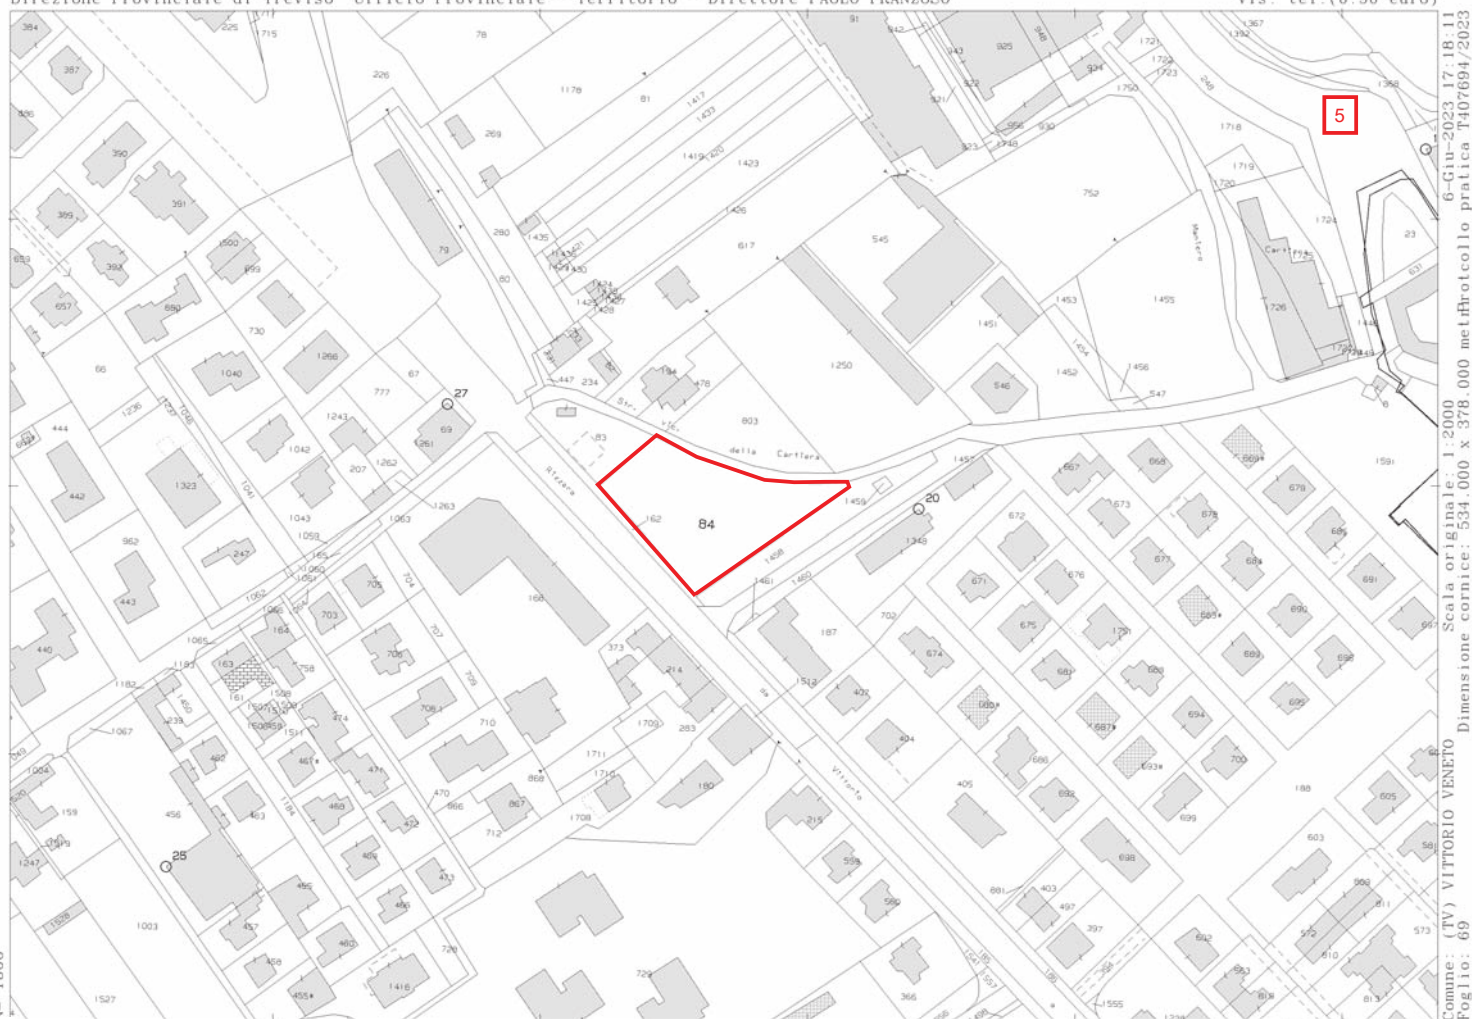

E=3800


1 Particella: 84

Firmato Da: VASCELLARI ANTONIO Emesso Da: ARUBAPEC S.P.A. NG CA 3 Serial#: 4f33c549c11f7a4715dd78215120ec86

6-Giu-2023 17:18:11
Scala originale: 1:2000
Dimensione cornice: 534.000 x 378.000 metri
Comune: (TV) VITTORIO VENETO
Foglio: 69

6

Ministero delle Finanze
Direzione Generale del Catasto e dei Servizi Tecnici Erariali
NUOVO CATASTO EDILIZIO URBANO
Modello A (Nuovo Catasto Edilizio Urbano)
Libre 30
Pianimetria dell'immobile situato nel Comune di [redacted]
Via [redacted]

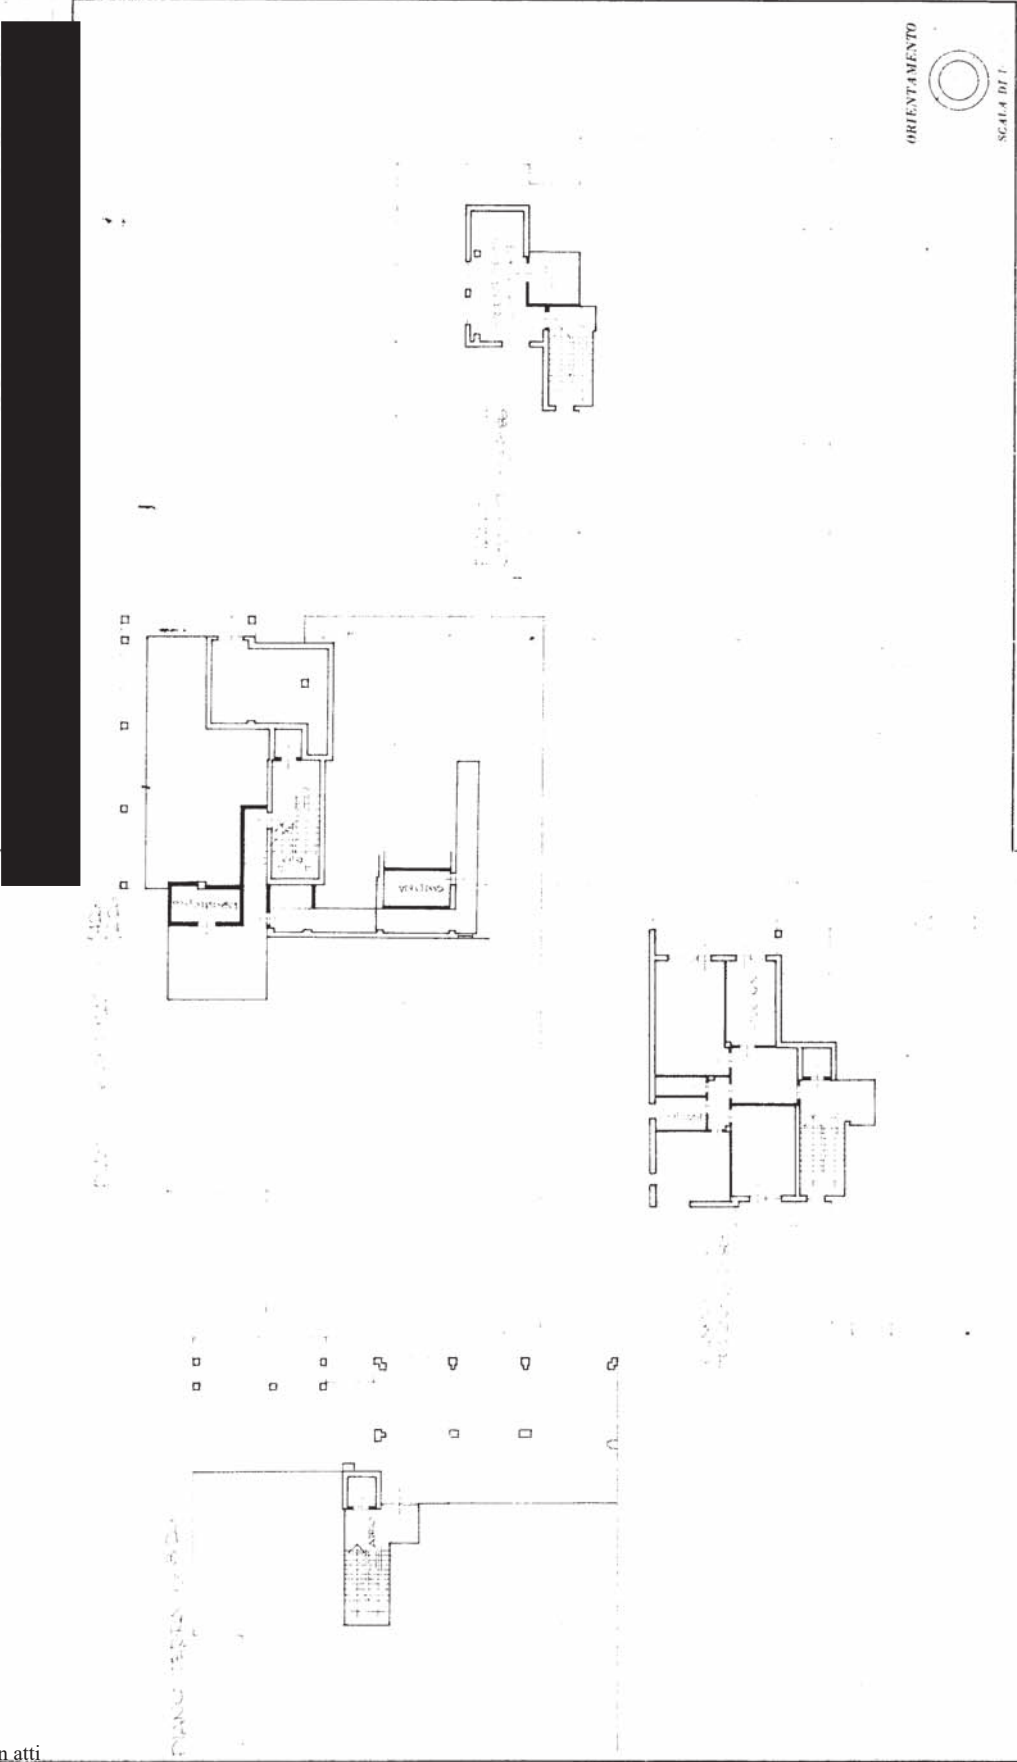

COMPILATA DAL [redacted]
(Indicare nome e cognome del tecnico)
Inviata all'Albo dei [redacted]
della Provincia di [redacted]
DATA [redacted]
Firma: [redacted]

SPAZIO RISERVATO PER LE ANNOTAZIONI D'UFFICIO

DATA [redacted]
PROT. N. [redacted]

4284
16

Ultima planimetria in atti

MINISTERO DELLE FINANZE


DIREZIONE GENERALE DEL CATASTO E DEI SERVIZI TECNICI ERARIALI

NUOVO CATASTO EDILIZIO URBANO

(R. DECRETO-LEGGE 13 APRILE 1939, N. 652)

Mod. B (Nuovo Catasto Edilizio Urbano) 13

Planimetria dell'immobile situato nel Comune di VITTORIO VENETO Via G. MATTEOTTI 54/36
Ditta [redacted]
Allegata alla dichiarazione presentata al Catasto Edilizio Urbano di [redacted]

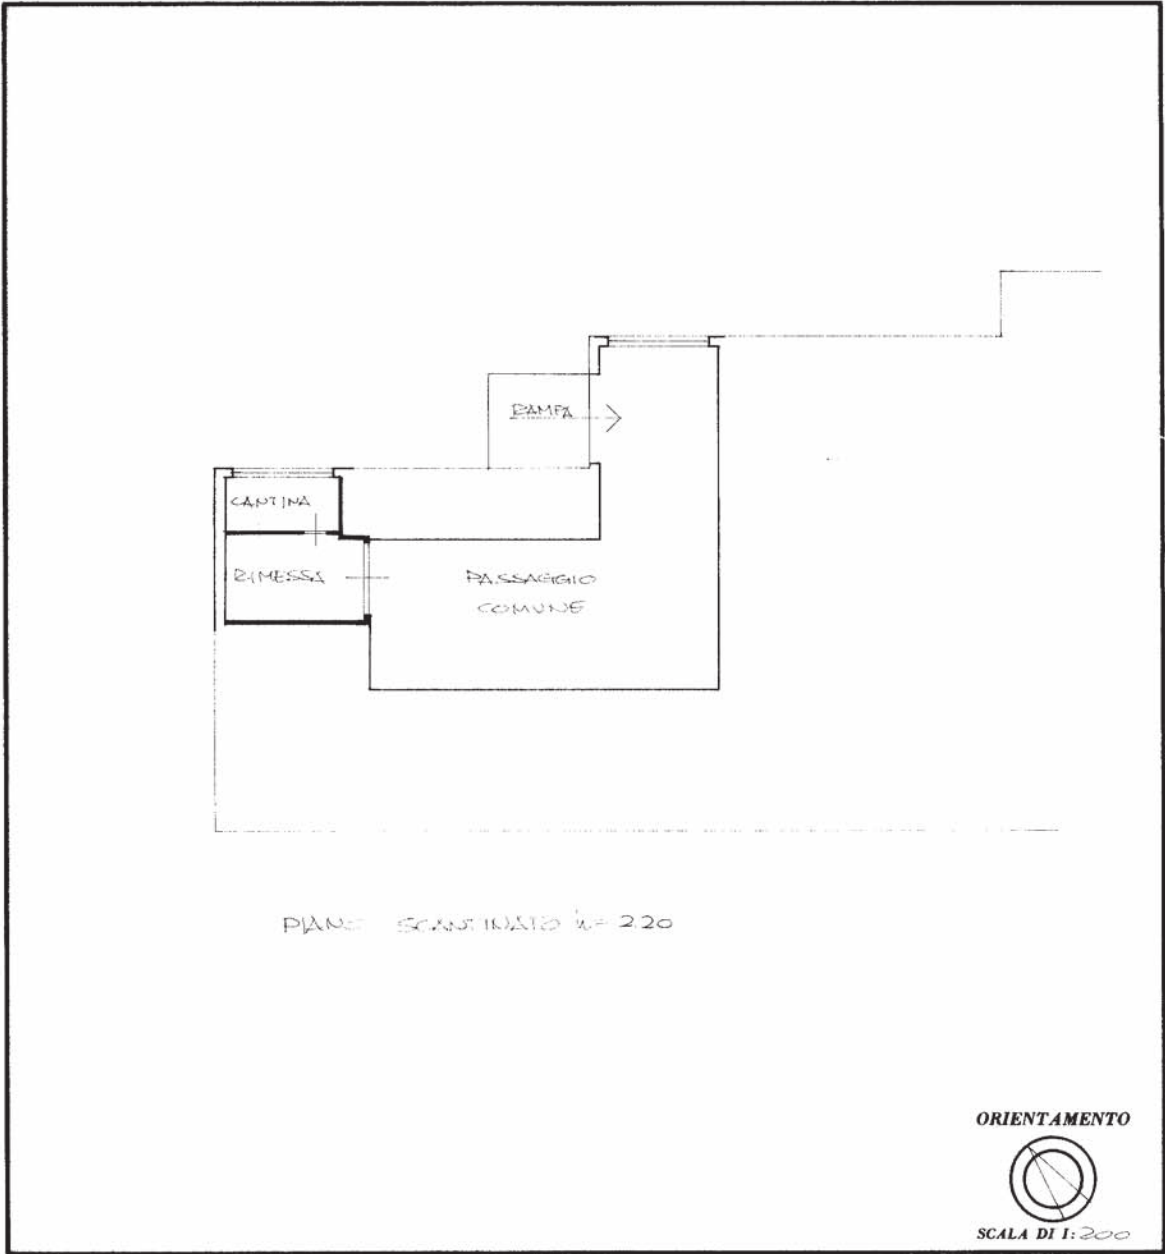

SPAZIO RISERVATO PER LE ANNOTAZIONI D'UFFICIO	
DATA PROT. N°	F 21 84134

Compilata dal L'ARCHITETTO
(Titolo, nome e cognome del tecnico)
RINO BULGESSI
Iscritto all'Albo degli ARCHITETTI
della Provincia di TREVISO
DATA
Firma: Rino Bulgessi

ELIOGRAFIA 4S - TREVISO

Ultima planimetria in atti

