


Agenzia del Territorio CATASTO FABBRICATI Ufficio Provinciale di Treviso	Dichiarazione protocollo n. TV0204693 del 26/09/2013	
	Planimetria di u.i.u. in Comune di Farra Di Soligo	
	Piazza Rovere	civ. 11
	Identificativi Catastali:	Compilata da:
	Sezione: A	Lazzaro Massimo
	Foglio: 7	Iscritto all'albo:
	Particella: 1537	Geometri
	Subalterno: 3	Prov. Venezia
		N. 1768

Scheda n. 1	Scala 1:200
-------------	-------------

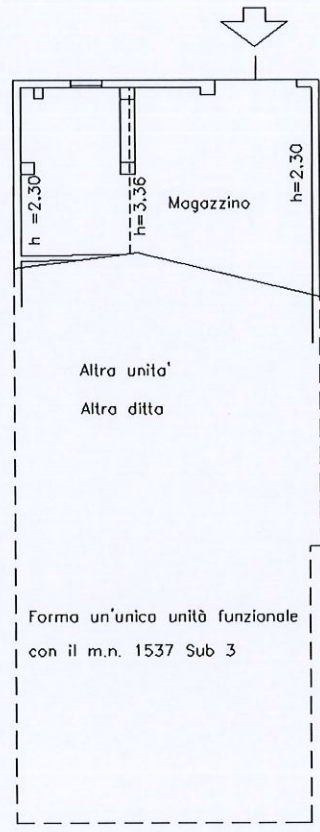

Piano Terra hm=2.83

NORD



Catasto dei Fabbricati - Situazione al 18/10/2025 - Comune di FARRA DI SOLIGO(D505) - < Sez. urbana A - Foglio 7 - Particella 1537 - Subalterno 3 >
PIAZZA ROVERE n. 11 Piano T

Agenzia del Territorio
CATASTO FABBRICATI
Ufficio Provinciale di
Treviso

Dichiarazione protocollo n. TV0204692 del 26/09/2013

Planimetria di u.i.u. in Comune di Farra Di Soligo

Piazza Rovere

civ. 11

Identificativi Catastali:

Sezione: A

Foglio: 7

Particella: 1542

Subalterno:

Compilata da:

Lazzaro Massimo

Iscritto all'albo:

Geometri


Prov. Venezia

N. 1768

Scheda n. 1

Scala 1:200

Piano Terra h = varie

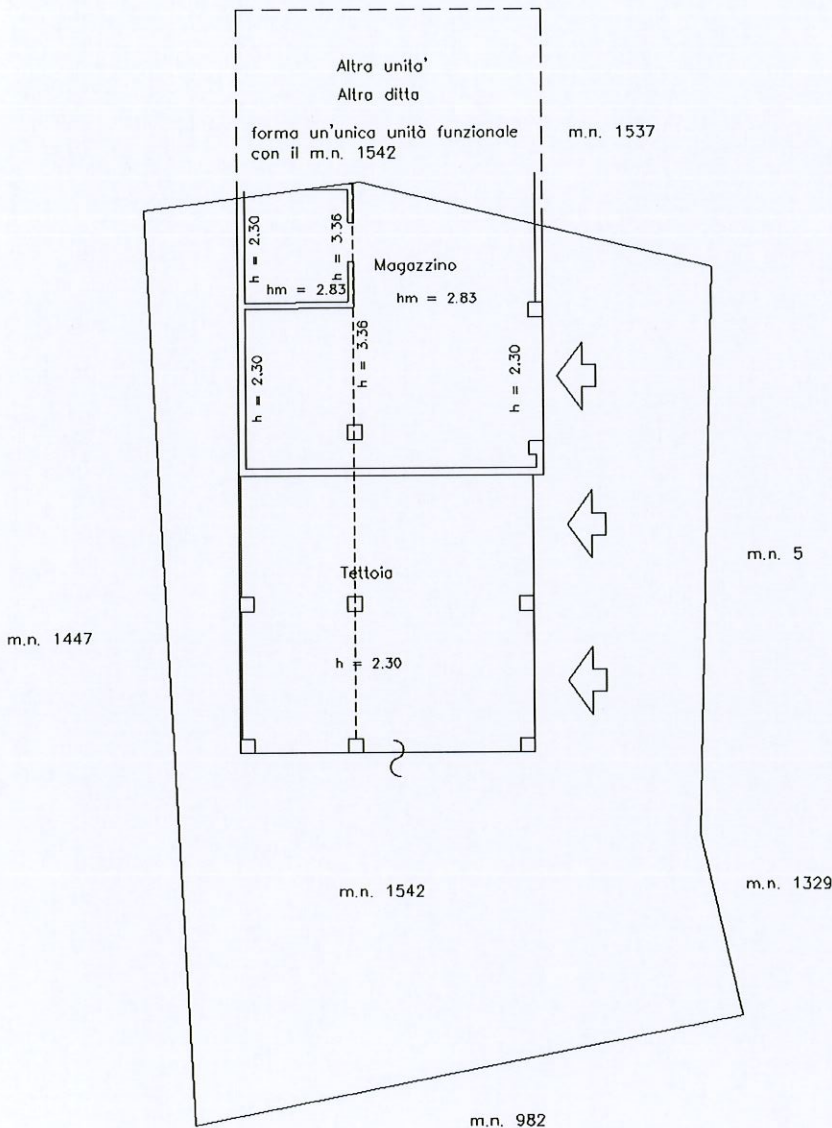

Ultima planimetria in atti