


Agenzia del Territorio
CATASTO FABBRICATI
Ufficio provinciale di
Treviso

Dichiarazione protocollo n. TV0220725 del 17/04/2007
Planimetria di u.i.u. in Comune di Montebelluna
Via Cal Di Mezzo
civ.


Identificativi Catastali:
Sezione: H
Foglio: 2
Particella: 217
Subalterno: 1

Compilata da:
Feitrin Mario
Iscritto all'albo:
Geometri
Prov. Treviso N. 1546


Scheda n. 1 Scala 1: 200

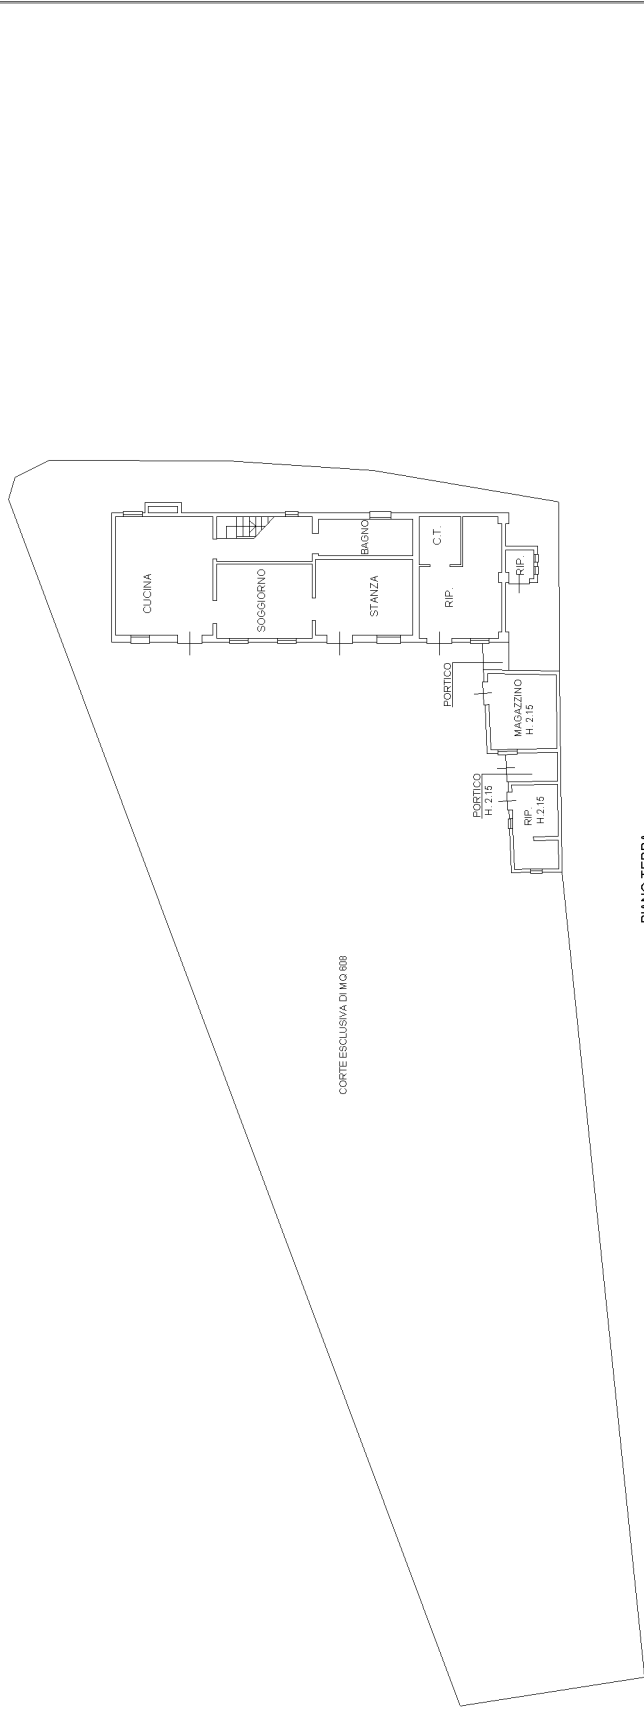

PIANO TERRA
H. 2.22

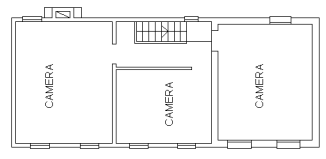


PIANO PRIMO
H. 2.40

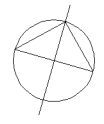


Agenzia del Territorio
CATASTO FABBRICATI
Ufficio Provinciale di
Treviso

ELABORATO PLANIMETRICO	
Compilato da: Feltrin Mario	
Iscritto all'albo: Geometri	
Prov. Treviso	N. 1546


Comune di Montebelluna	Protocollo n. TV0220725 del 17/04/2007
Sezione: H Foglio: 2 Particella: 217	Tipo Mappale n. 200582 del 29/03/2007
Dimostrazione grafica dei subalterni	Scala 1 : 500

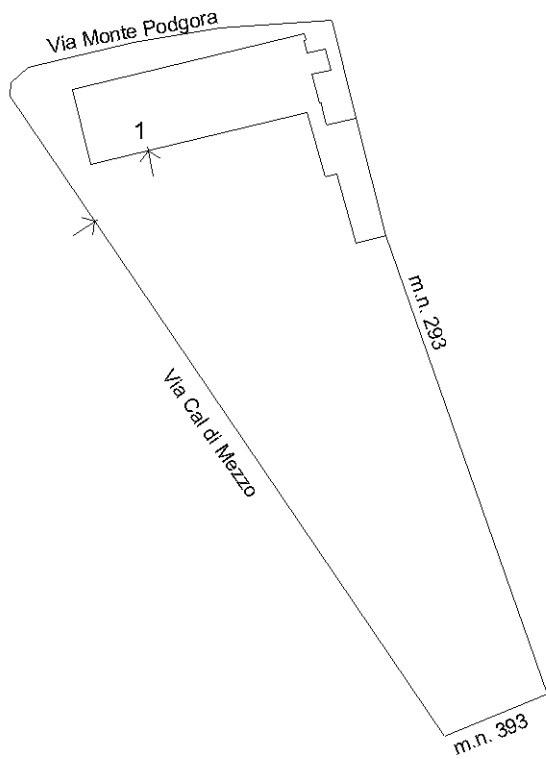

PIANO TERRA

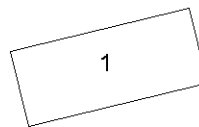

PIANO PRIMO

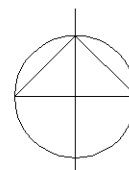

ORIENTAMENTO

Ultima planimetria in atti

