



MODULARIO
F. 11g. rend. 497




MINISTERO DELLE FINANZE
DIPARTIMENTO DEL TERRITORIO
CATASTO EDILIZIO URBANO (RDL 13-4-1939, n. 652)


MOD. **BN** (CEU)

LIRE
500

Planimetria di u.i.u. in Comune di CASTELFRANCO ^{V.70} via P. Piazza civ. 1

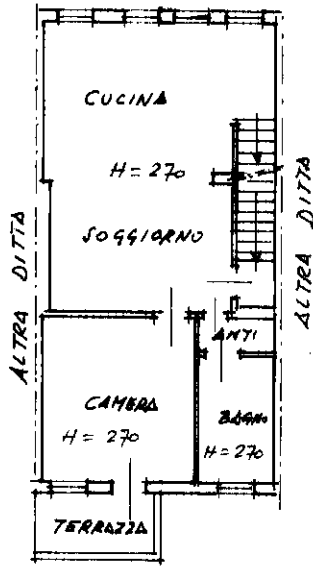


P.1

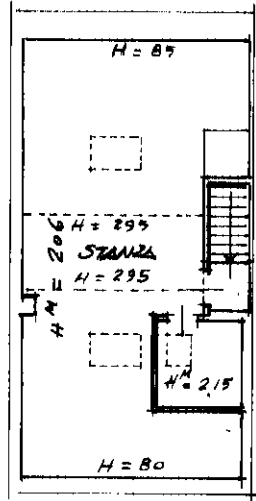


P.2

via P. Piazza

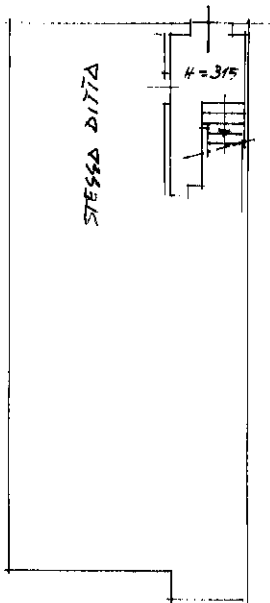

P.3

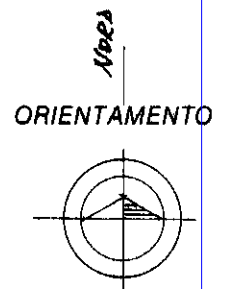

SCALA DI 1: 200

Roma - Istituto Poligrafico e Zecca dello Stato - P. V.

Dichiarazione di N.C.
Denuncia di variazione
Ultima planimetria in atti

Compilata dal GEOM. PASTRELLO
JERGIO
(Titolo, cognome e nome)

RISERVATO ALL'UFFICIO

Catasto dei Fabbricati - Situazione al 26/06/2019 - Comune di CASTELFRANCO VENETO (C111) - < Sez. Urb.: D - Foglio: 5 - Particella: 1423 - Subalterno: 2 >
VIA PAOLO PIAZZA nr. 1 piano: T-1-2,




Ufficio Tecnico Erariale di TREVI SO

ELABORATO PLANIMETRICO

Pag. n. 1 di 1

Ubicazione e riferimenti catastali dell'immobile	
Comune <u>CASTELFRANCO VENETO</u>	C.T. Sez. <u>U</u> Fgl. <u>28</u> Mapp. <u>1423</u>
Via/piazza <u>Via P. Piazza</u> n. <u>1</u>	C.E.U. Sez. <u>D</u> Fgl. <u>5</u> Mapp. <u>1423</u>
ESTRATTO DI MAPPA	scala: <u>2000</u> Tipo mappale n. <u>10835</u> del <u>10.03.97</u>

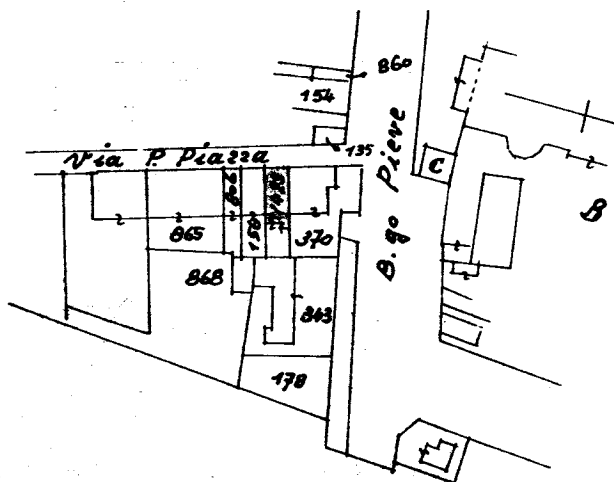

Disegnato e stampato in formato elettronico e Zonas della Stato - P.V.

Riservato all'Ufficio Tecnico Erariale Protocollo _____ Sostituisce il presente mod. EP/1 prot. _____ Annullato e sostituito dal mod. EP/1 prot. _____	L'operatore _____ _____ _____	IL TECNICO <u>10.10.1997</u> <small>data</small> <small>Stipa e timbro</small>
--	-------------------------------------	---



Ufficio Tecnico Erariale di TREVISO

ELABORATO PLANIMETRICO


Pag. n. 1 di 1

Comune	Sezione	Foglio	Numero	Tipo mappale n.	del
CASTELFRANCO VENETO	<u>D</u>	<u>5</u>	<u>1423</u>	<u>10835</u>	<u>10.03.97</u>

DIMOSTRAZIONE GRAFICA DEI SUBALTERNI ASSEGNATI

scala 1: 200

ria Paolo Piazza

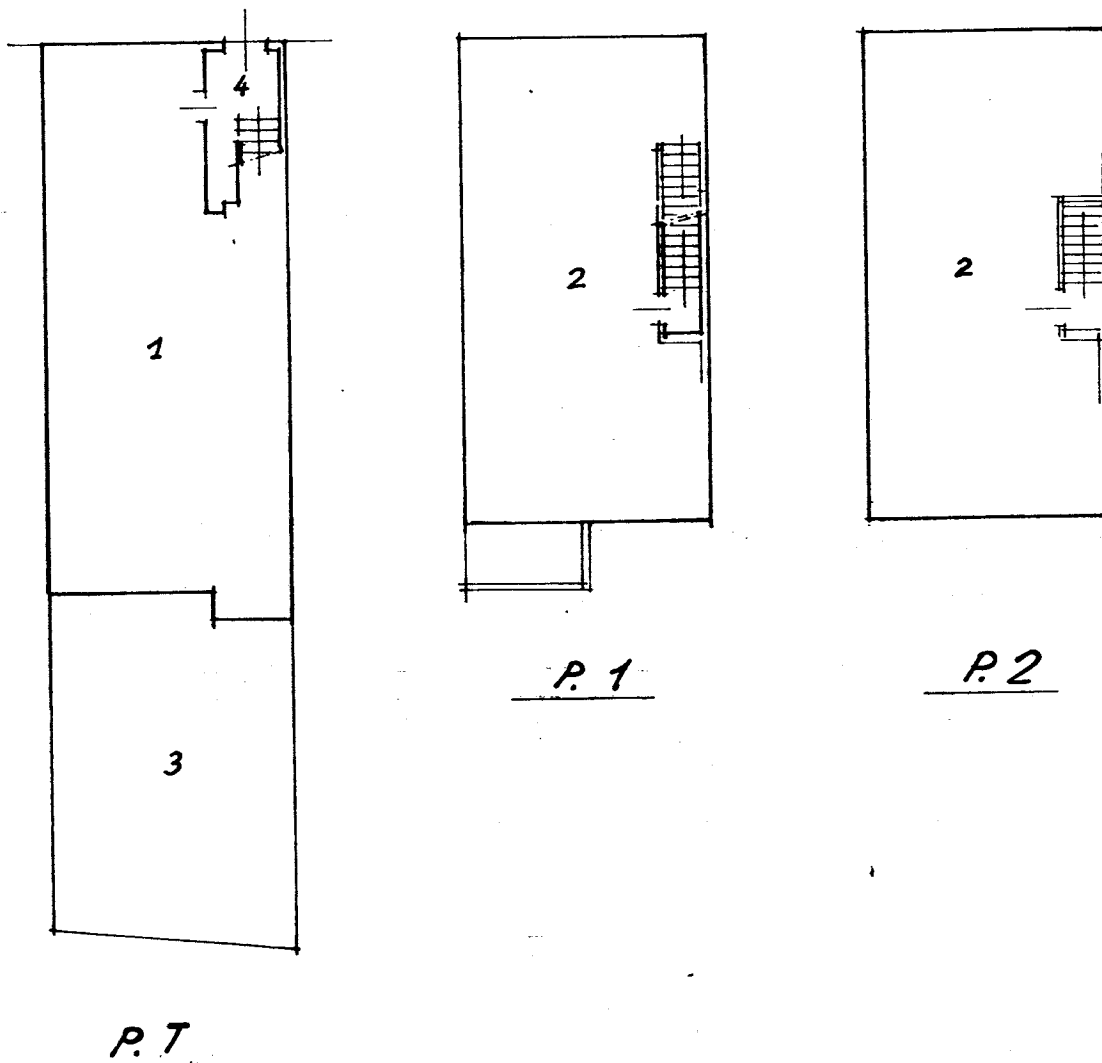

Dato: - Istituto Provinciale e Zonas dello Stato - P.V.


Riservato all'Ufficio Tecnico Erariale Protocollo _____ Sostituisce il presente mod. EP/2 prot. _____ Annullato e sostituito dal mod. EP/2 prot. _____	L'operatore _____	IL TECNICO 40.10.1997 data firma e timbro
	_____	_____
	_____	_____



CATASTO EDILIZIO URBANO (RDL 13-4-1939, n. 652)

Planimetria di u.i.u. in Comune di CASTELFRANCO ^{V. To} via P. Piazza

civ. 1

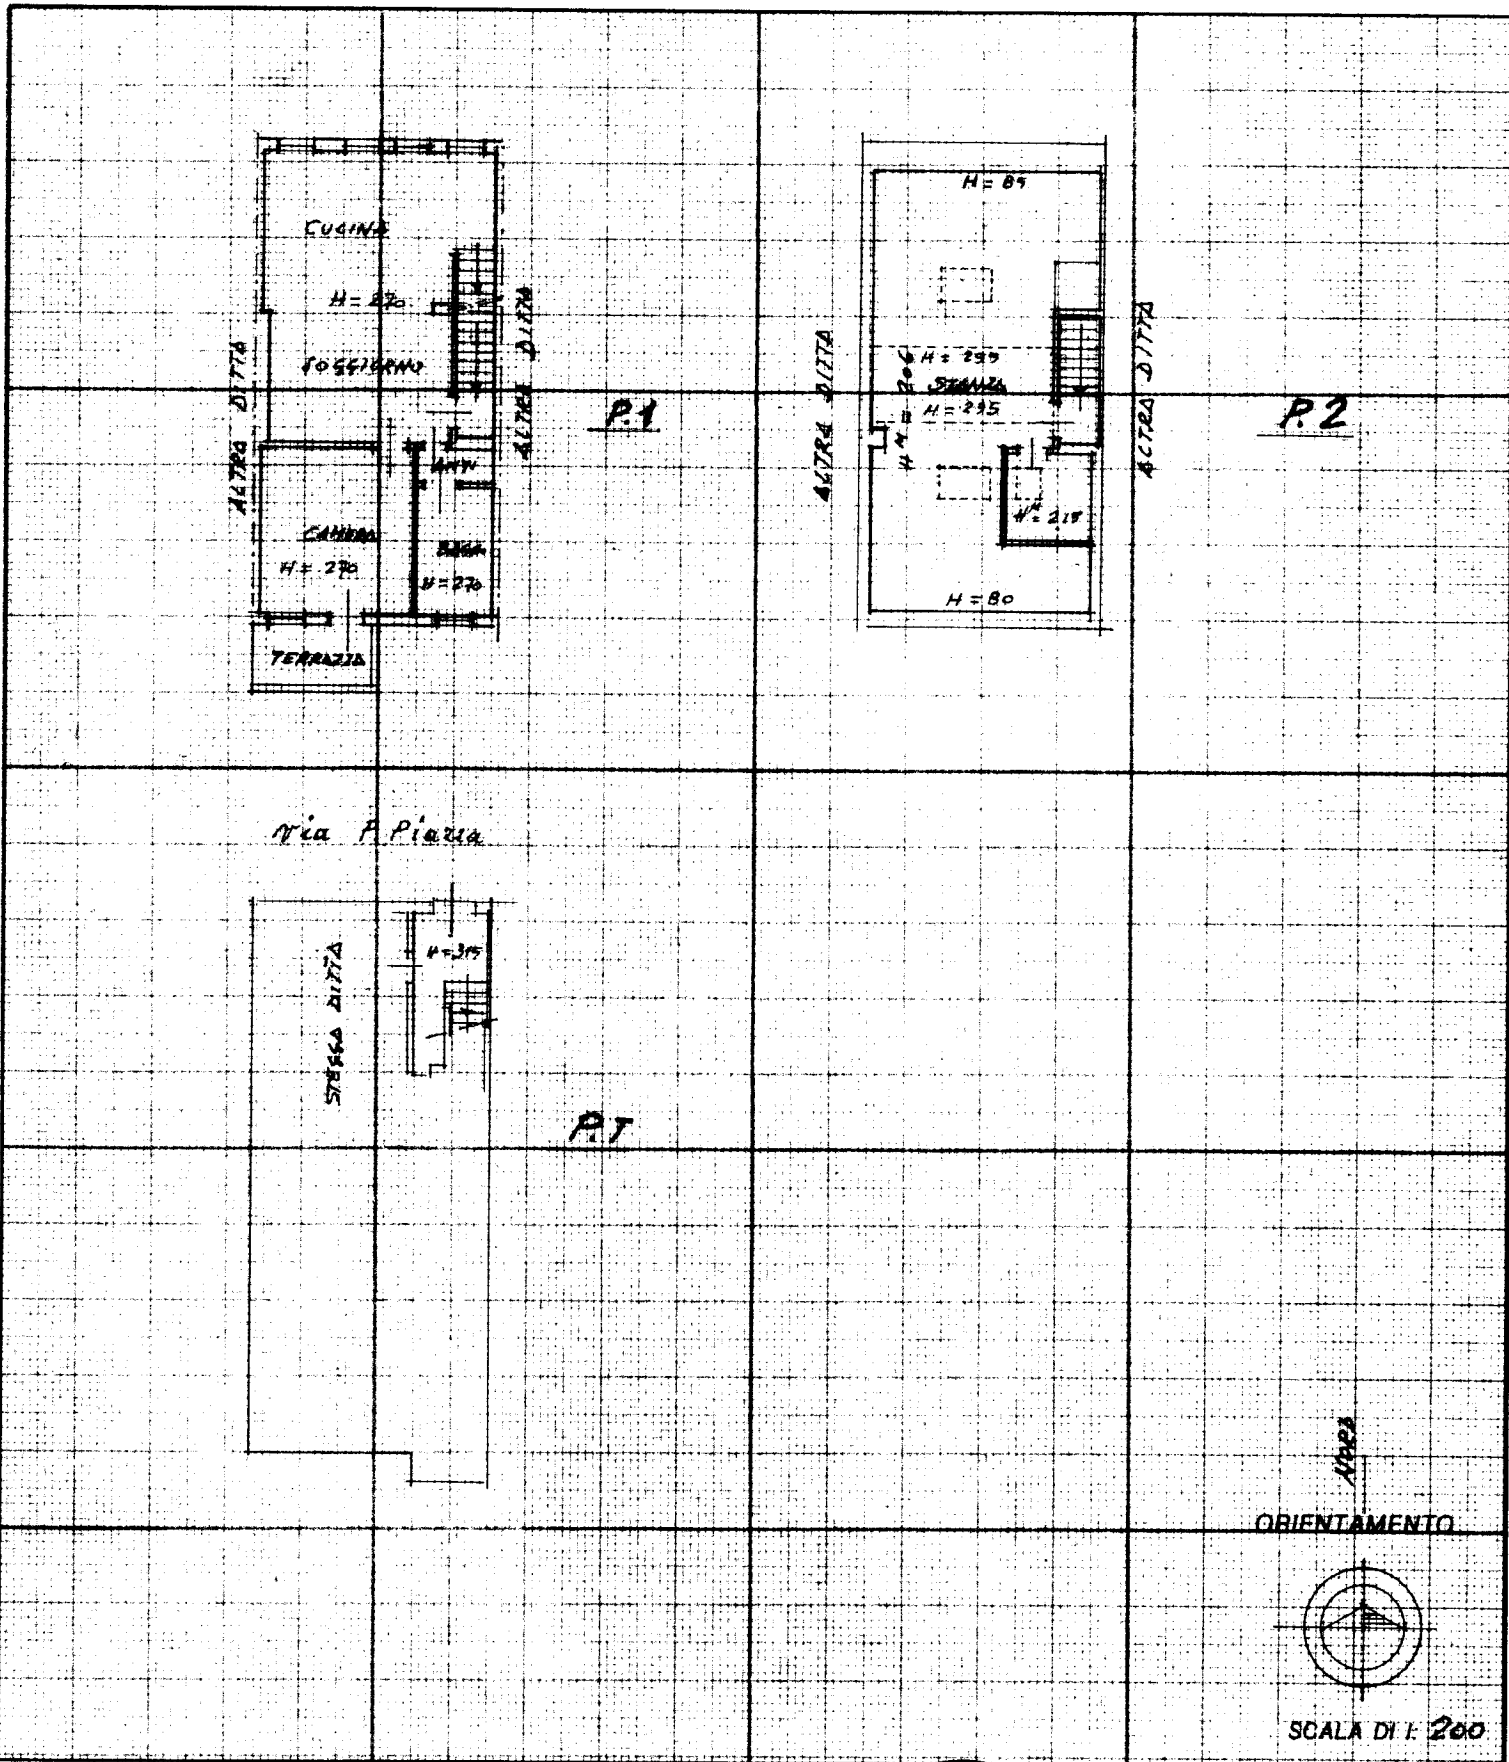

Dichiarazione di N.C.
Denuncia di variazione

Compilata dal GEOM. PASTRELLO
SER910
(Titolo: cognome e nome)

RISERVATO ALL'UFFICIO

Identificativi catastali
F D-5
n 1423 sub 2

Iscritto all'albo dei Geometri
della provincia di TREVISO n. 1038
data 10-10-97 Firma Pastrello Sergio

