



**Agenzia del Territorio  
CATASTO FABBRICATI  
Ufficio Provinciale di  
Treviso**

Dichiarazione protocollo n. TV0016216 del 20/01/2009

Planimetria di u.i.u. in Comune di Riese Pio X

Via Raspa

civ. 42

Identificativi Catastali:

Sezione: C  
Foglio: 6  
Particella: 1065  
Subalterno: 2

Compilata da:  
Lucietti Matteo


Iscritto all'albo:  
Geometri

Prov. Treviso


N. 2286

Scheda n. 1

Scala 1:200

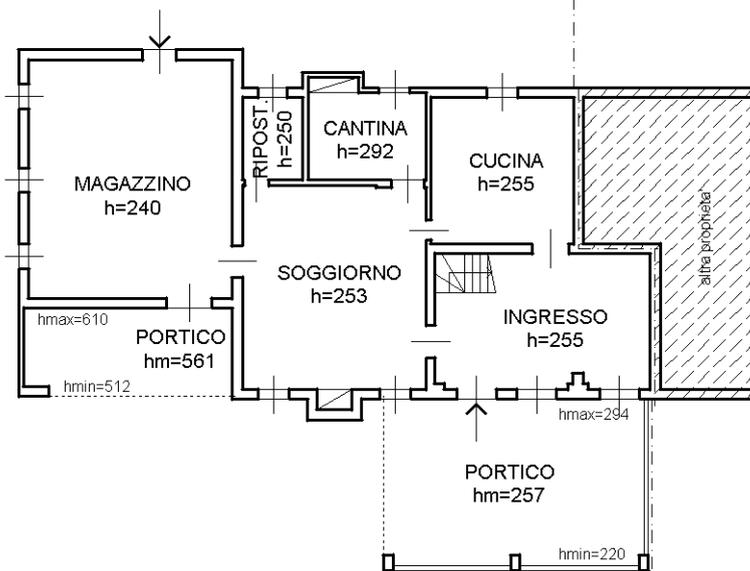

PIANO TERRA

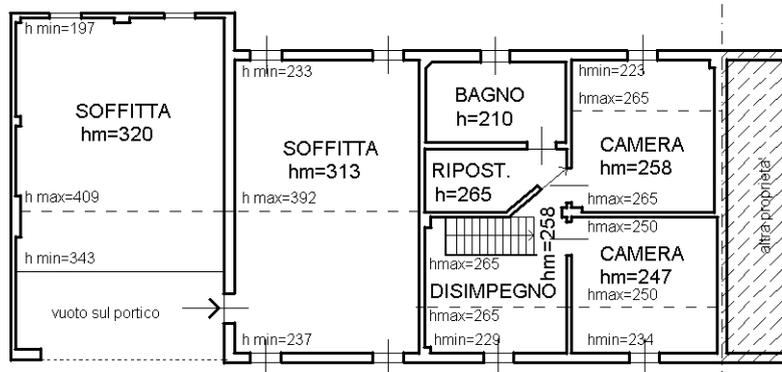

PIANO PRIMO



Ultima planimetria in atti

**Agenzia del Territorio  
CATASTO FABBRICATI  
Ufficio Provinciale di  
Treviso**

Dichiarazione protocollo n. TV0016216 del 20/01/2009

Planimetria di u.i.u. in Comune di Riese Pio X

Via Raspa

civ. 42

Identificativi Catastali:

Sezione: C  
Foglio: 6  
Particella: 1065  
Subalterno: 3

Compilata da:  
Lucietti Matteo


Iscritto all'albo:  
Geometri

Prov. Treviso

N. 2286

Scheda n. 1

Scala 1:200

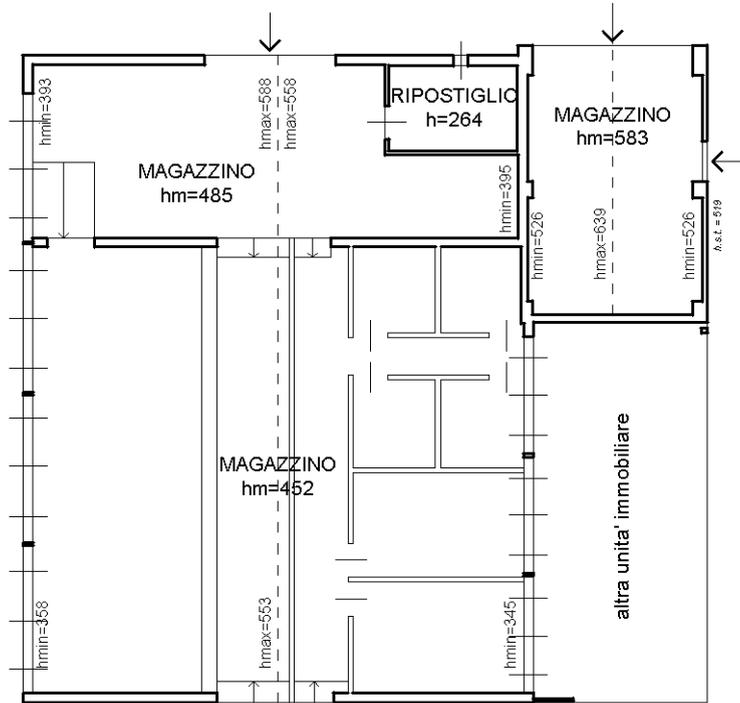

PIANO TERRA

nord



Ultima planimetria in atti

**Agenzia del Territorio  
CATASTO FABBRICATI  
Ufficio Provinciale di  
Treviso**

Dichiarazione protocollo n. TV0016216 del 20/01/2009

Planimetria di u.i.u. in Comune di Riese Pio X

Via Raspa

civ. 42

Identificativi Catastali:

Sezione: C

Foglio: 6

Particella: 1065

Subalterno: 4

Compilata da:  
Lucietti Matteo


Iscritto all'albo:  
Geometri

Prov. Treviso

N. 2286

Scheda n. 1

Scala 1:200

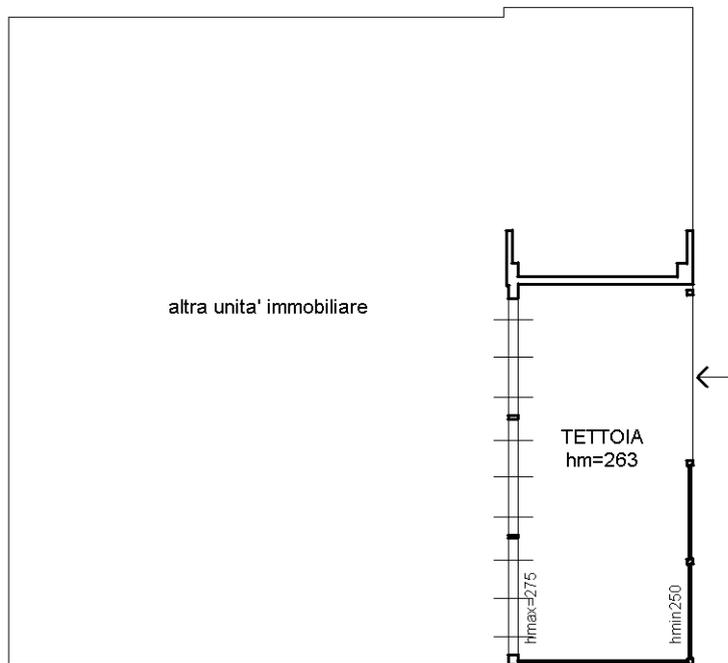

PIANO TERRA

nord



Ultima planimetria in atti