




N=-400

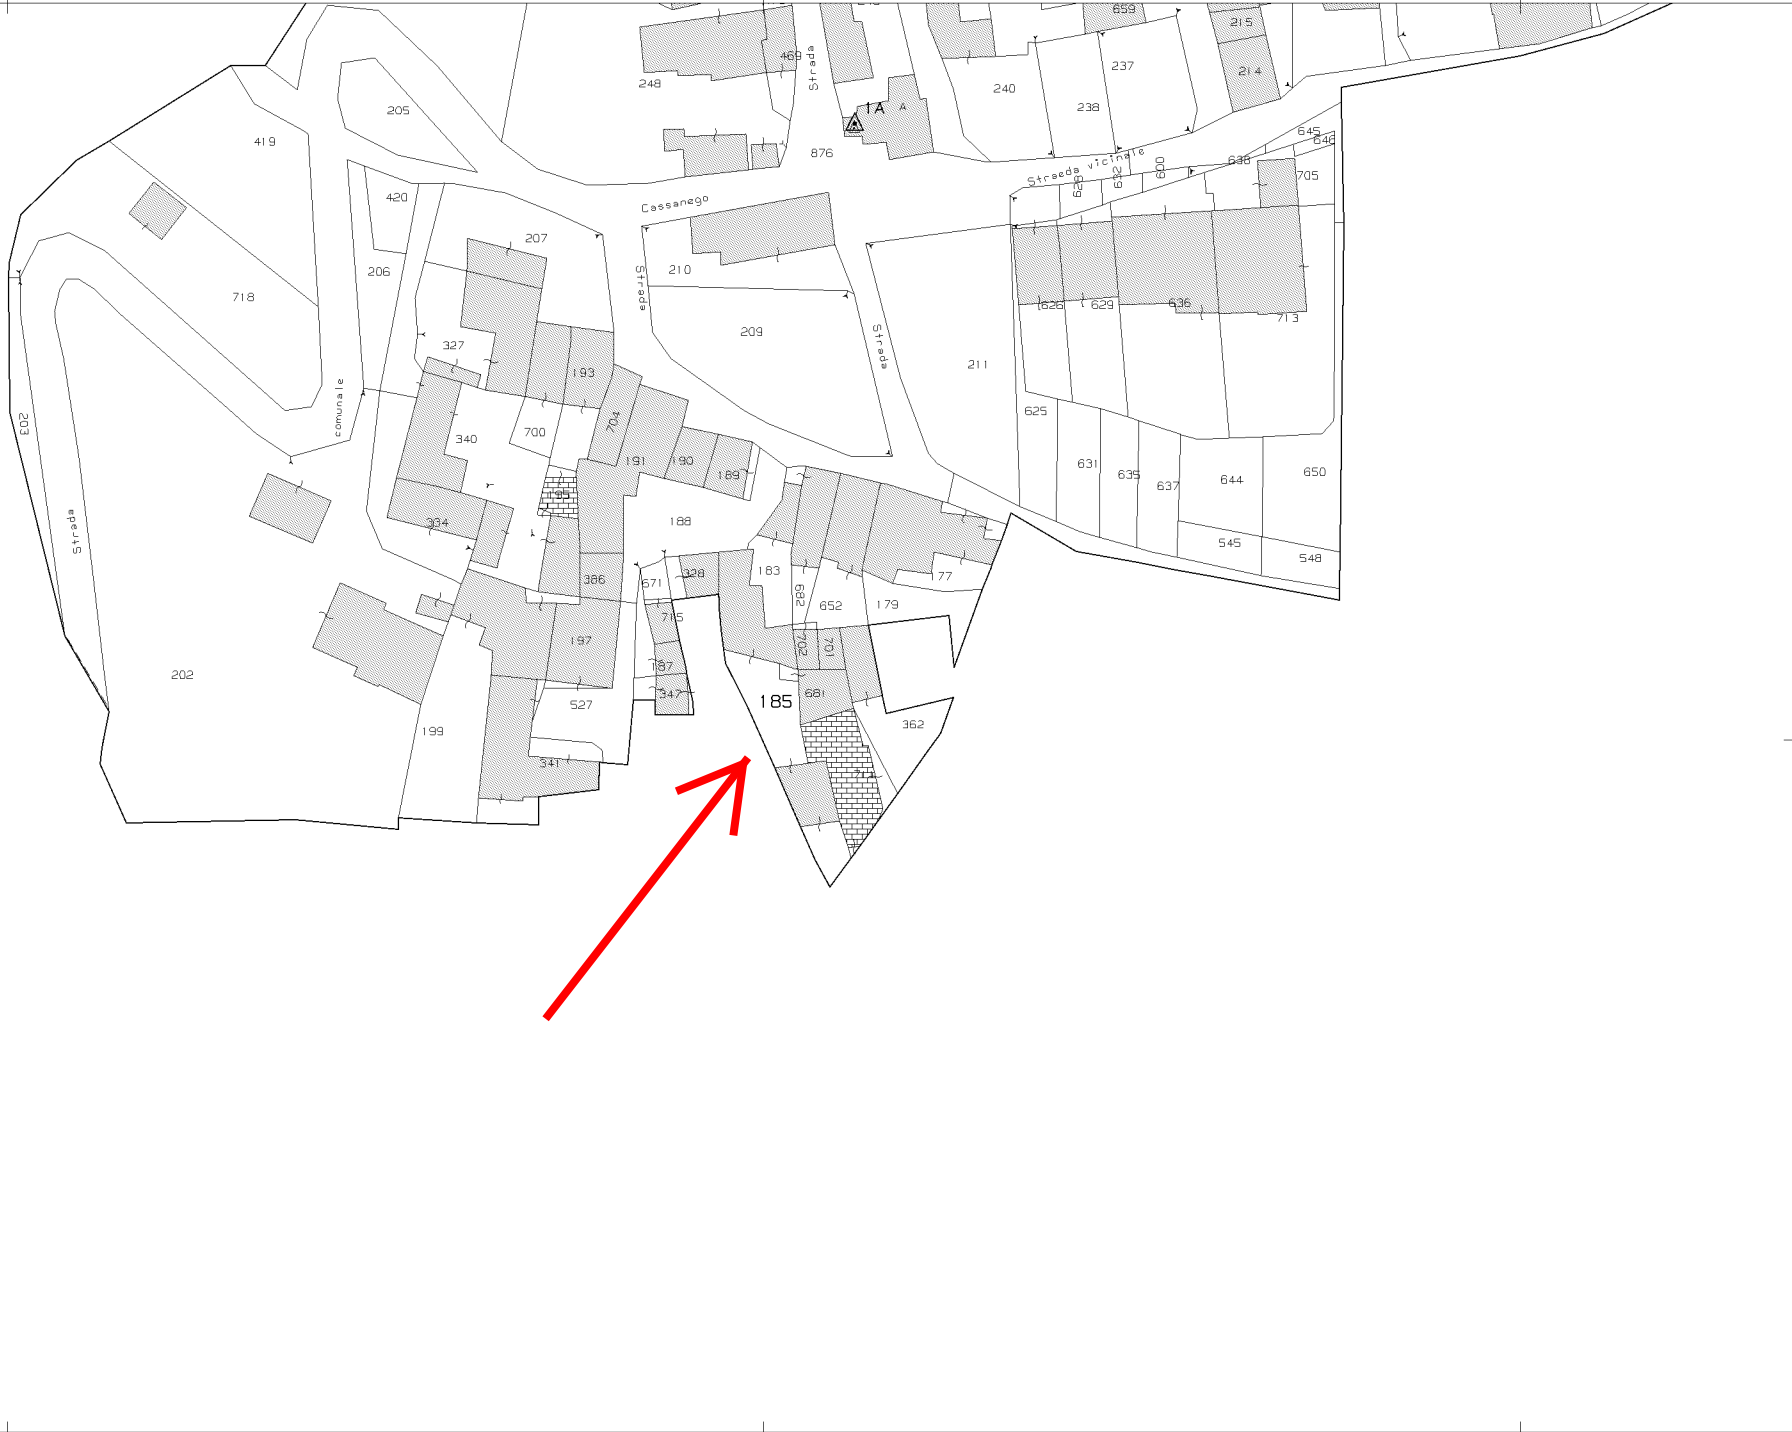

Agenzia del Territorio
CATASTO FABBRICATI
Ufficio Provinciale di
Treviso

Dichiarazione protocollo n. TV0122802 del 18/04/2008	
Planimetria di u.i.u. in Comune di Borso Del Grappa	
Via Cassanego civ.	
Identificativi Catastali:	Compilata da:
Sezione: B	Gollin Roberto
Foglio: 6	Iscritto all'albo:
Particella: 185	Geometri
Subalterno: 7	Prov. Treviso N. 676

Scheda n. 1 Scala 1:200

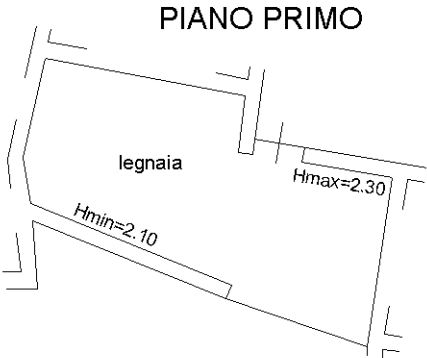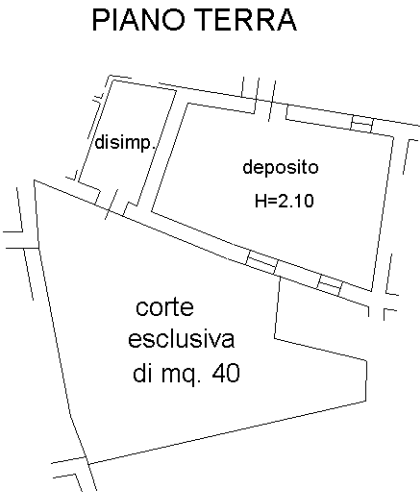


Agenzia del Territorio
CATASTO FABBRICATI
Ufficio Provinciale di
Treviso


Dichiarazione protocollo n. TV0122802 del 18/04/2008	
Planimetria di u.i.u. in Comune di Borso Del Grappa	
Via Cassanego	civ.
Identificativi Catastali:	Compilata da:
Sezione: B	Gollin Roberto
Foglio: 6	Iscritto all'albo:
Particella: 185	Geometri
Subalterno: 8	Prov. Treviso N. 676

Scheda n. 1 Scala 1:200

PIANO TERRA

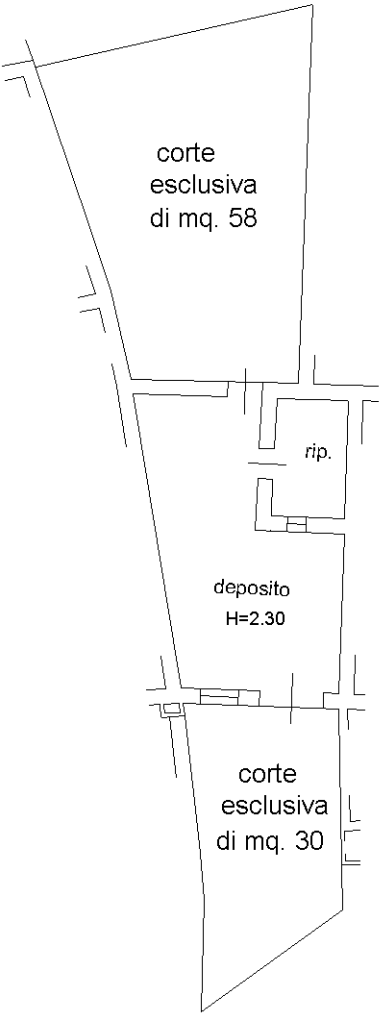

PIANO PRIMO

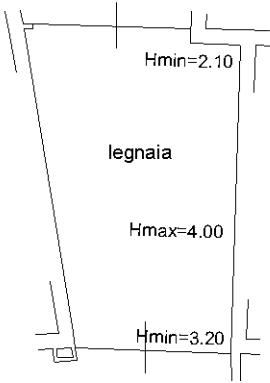

Ultima planimetria in atti

Agenzia delle Entrate
CATASTO FABBRICATI
Ufficio Provinciale di
Treviso

Dichiarazione protocollo n. TV0106431 del 10/08/2016

Planimetria di u.i.u. in Comune di Borso Del Grappa

Via Molini

civ. 8/D

Identificativi Catastali:

Sezione: B

Foglio: 10

Particella: 1395

Subalterno: 3

Compilata da:

Gollin Omar

Iscritto all'albo:

Geometri


Prov. Treviso

N. 03104

Scheda n. 1

Scala 1:200

PIANO TERRA

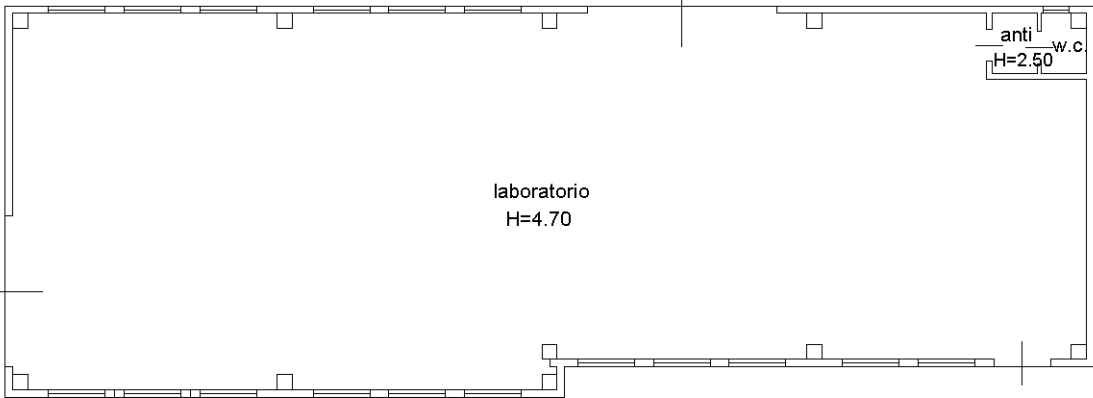


CORTE ESCLUSIVA DI MQ. 487



Ultima planimetria in atti

LOTTO 04

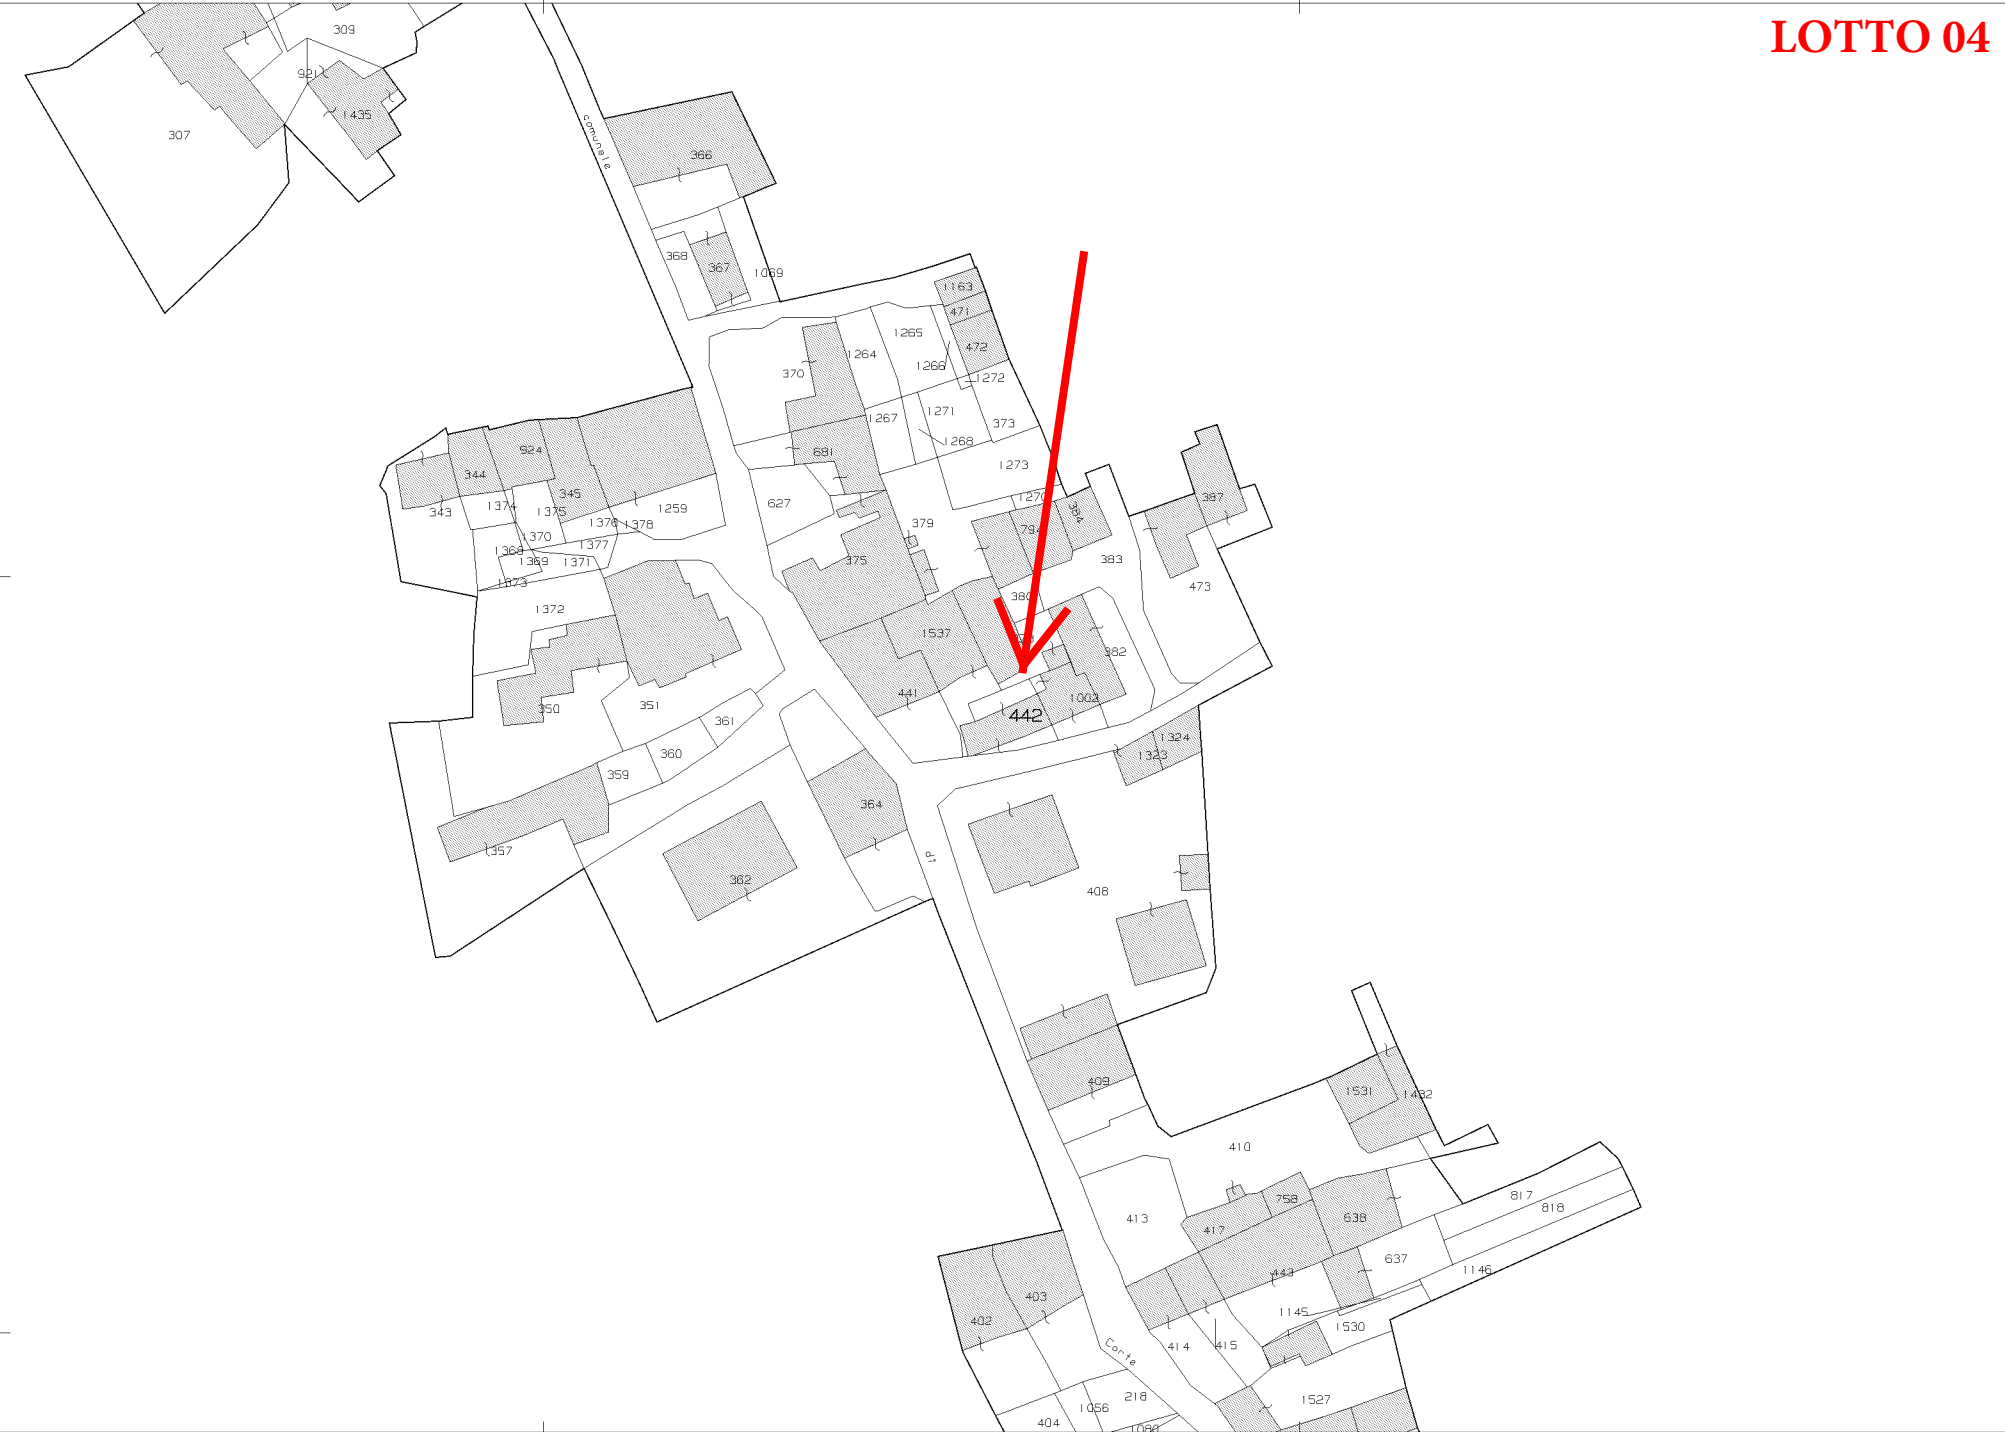

Comune: (TV) BORSO DEL GRAPPA Scala originale: 1:1000
Foglio: 9 All: B Dimensione cornice: 267.000 x 189.000 metriProtocollo pratica T99456/2022