

**Agenzia delle Entrate
CATASTO FABBRICATI
Ufficio Provinciale di
Treviso**

ELABORATO PLANIMETRICO

Compilato da:
Benedet Christian
Iscritto all'albo:
Geometri
Prov. Treviso

N. 03532

Comune di Gaiarine

Sezione: A Foglio: 5




Particella: 733

Protocollo n. TV0136972 del 04/12/2019

Tipo Mappale n. del

Dimostrazione grafica dei subalterni

Scala 1 : 500

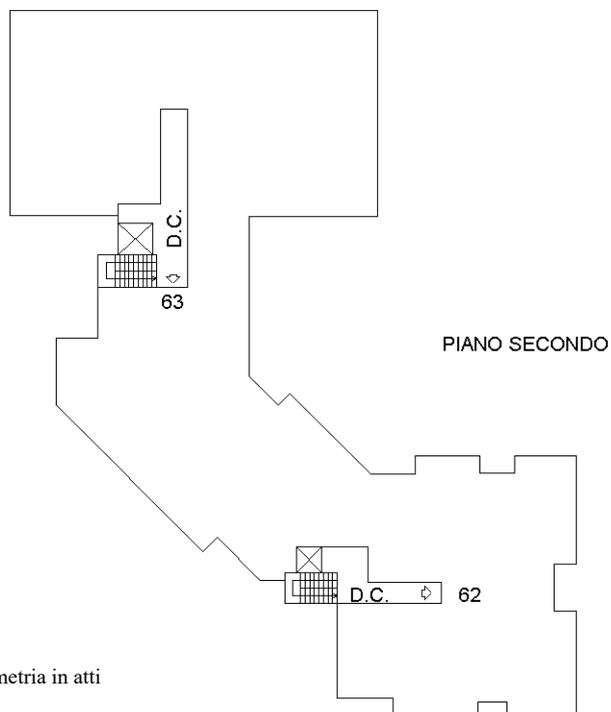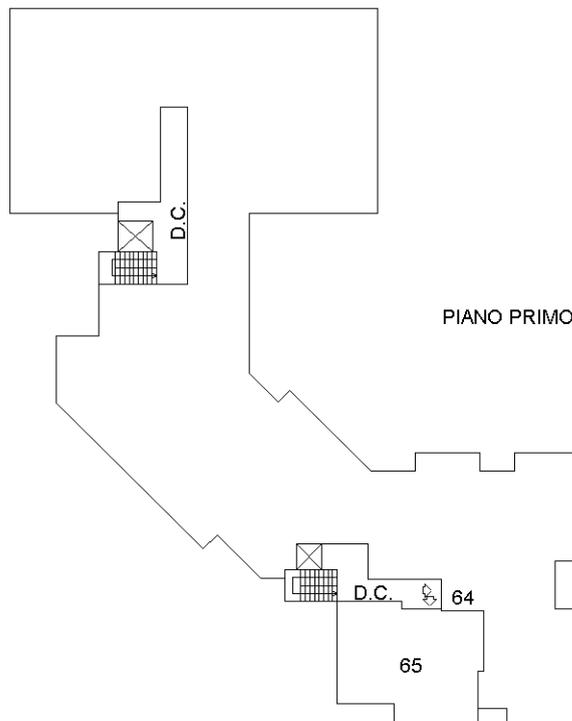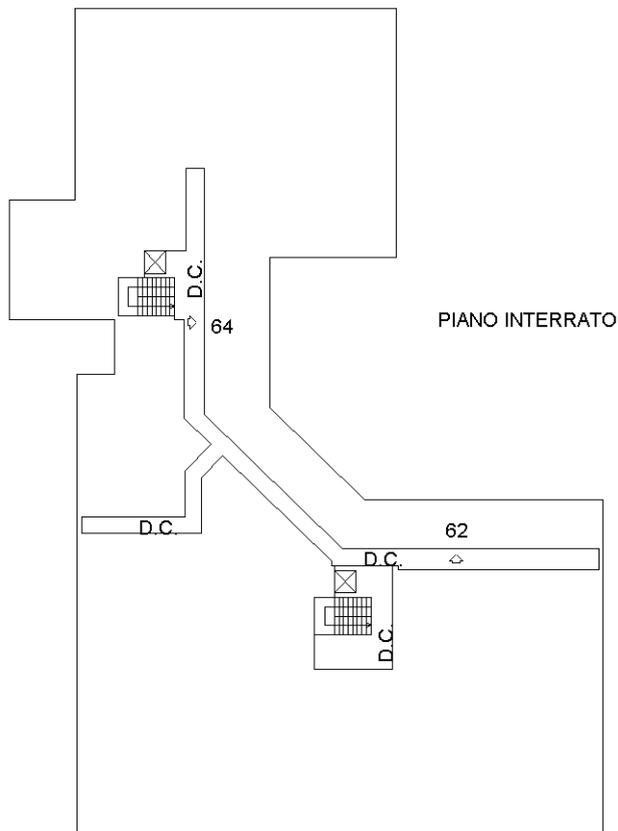

D.C. - Disimpegno Comune



Ultima planimetria in atti



MINISTERO DELLE FINANZE

Mod. B (Nuovo Catasto Edilizio Urbano)

DIREZIONE GENERALE DEL CATASTO E DEI SERVIZI TECNICI ERARIALI

NUOVO CATASTO EDILIZIO URBANO

(R. DECRETO-LEGGE 15 APRILE 1979, N. 652)


Planimetria dell'immobile situato nel Comune di GAIARINE LOC. FRANZELUNGO Via DEI FRACASSI

733
/ 44

Ditta XXXXXXXXXX

Allegata alla dichiarazione presentata all'Ufficio Tecnico Erariale di TREVISO

Scheda N.° 35

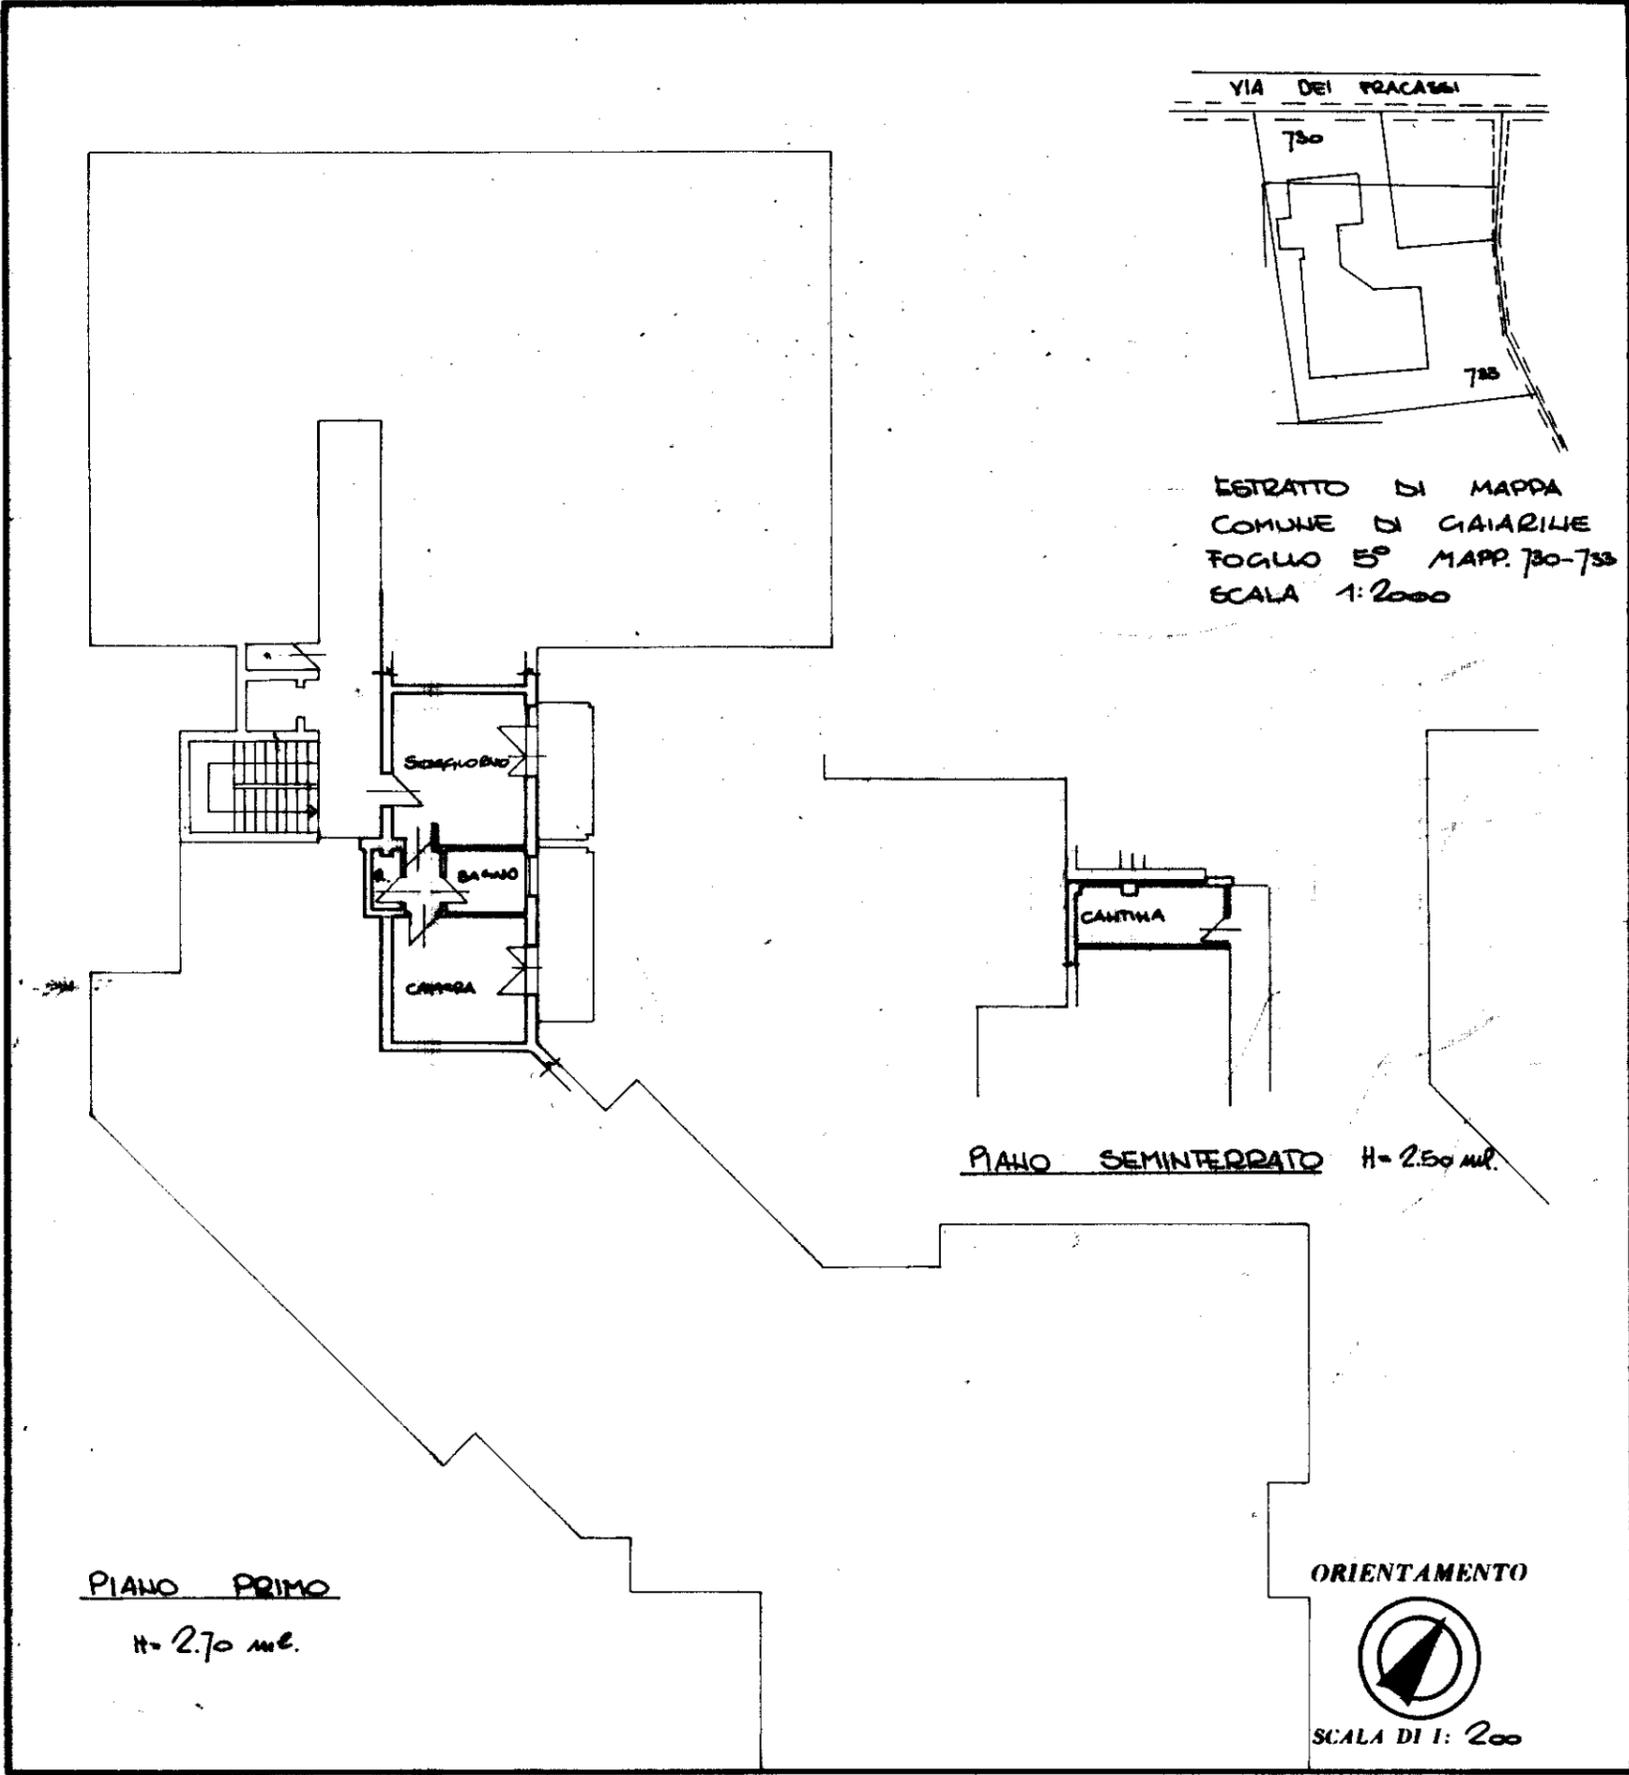

SPAZIO RISERVATO PER LE ANNOTAZIONI D'UFFICIO

| | |
|-----------|------------------|
| DATA | |
| PROT. N.° | 4807 |
| | 5 733 / 44 |

Compilata dal ING. GIANCARLO BORTOLETTO
(Titolo, nome e cognome del tecnico)

Iscritto all'Albo degli INGEGNERI

della Provincia di TREVISO

DATA 10 LUG. 1984

Firma: Duballe





MINISTERO DELLE FINANZE

Mod. B (Nuovo Catasto Edilizio Urbano)

DIREZIONE GENERALE DEL CATASTO E DEI SERVIZI TECNICI ERARIALI

NUOVO CATASTO EDILIZIO URBANO

(R. DECRETO-LEGGE 13 APRILE 1979, N. 452)


Planimetria dell'immobile situato nel Comune di GAIARINE LOC. FRANCESCHIGO Via DEI FRAGARI

Ditta

Allegata alla dichiarazione presentata all'Ufficio Tecnico Erariale di TREVISO

Scheda N.° 4

733
5

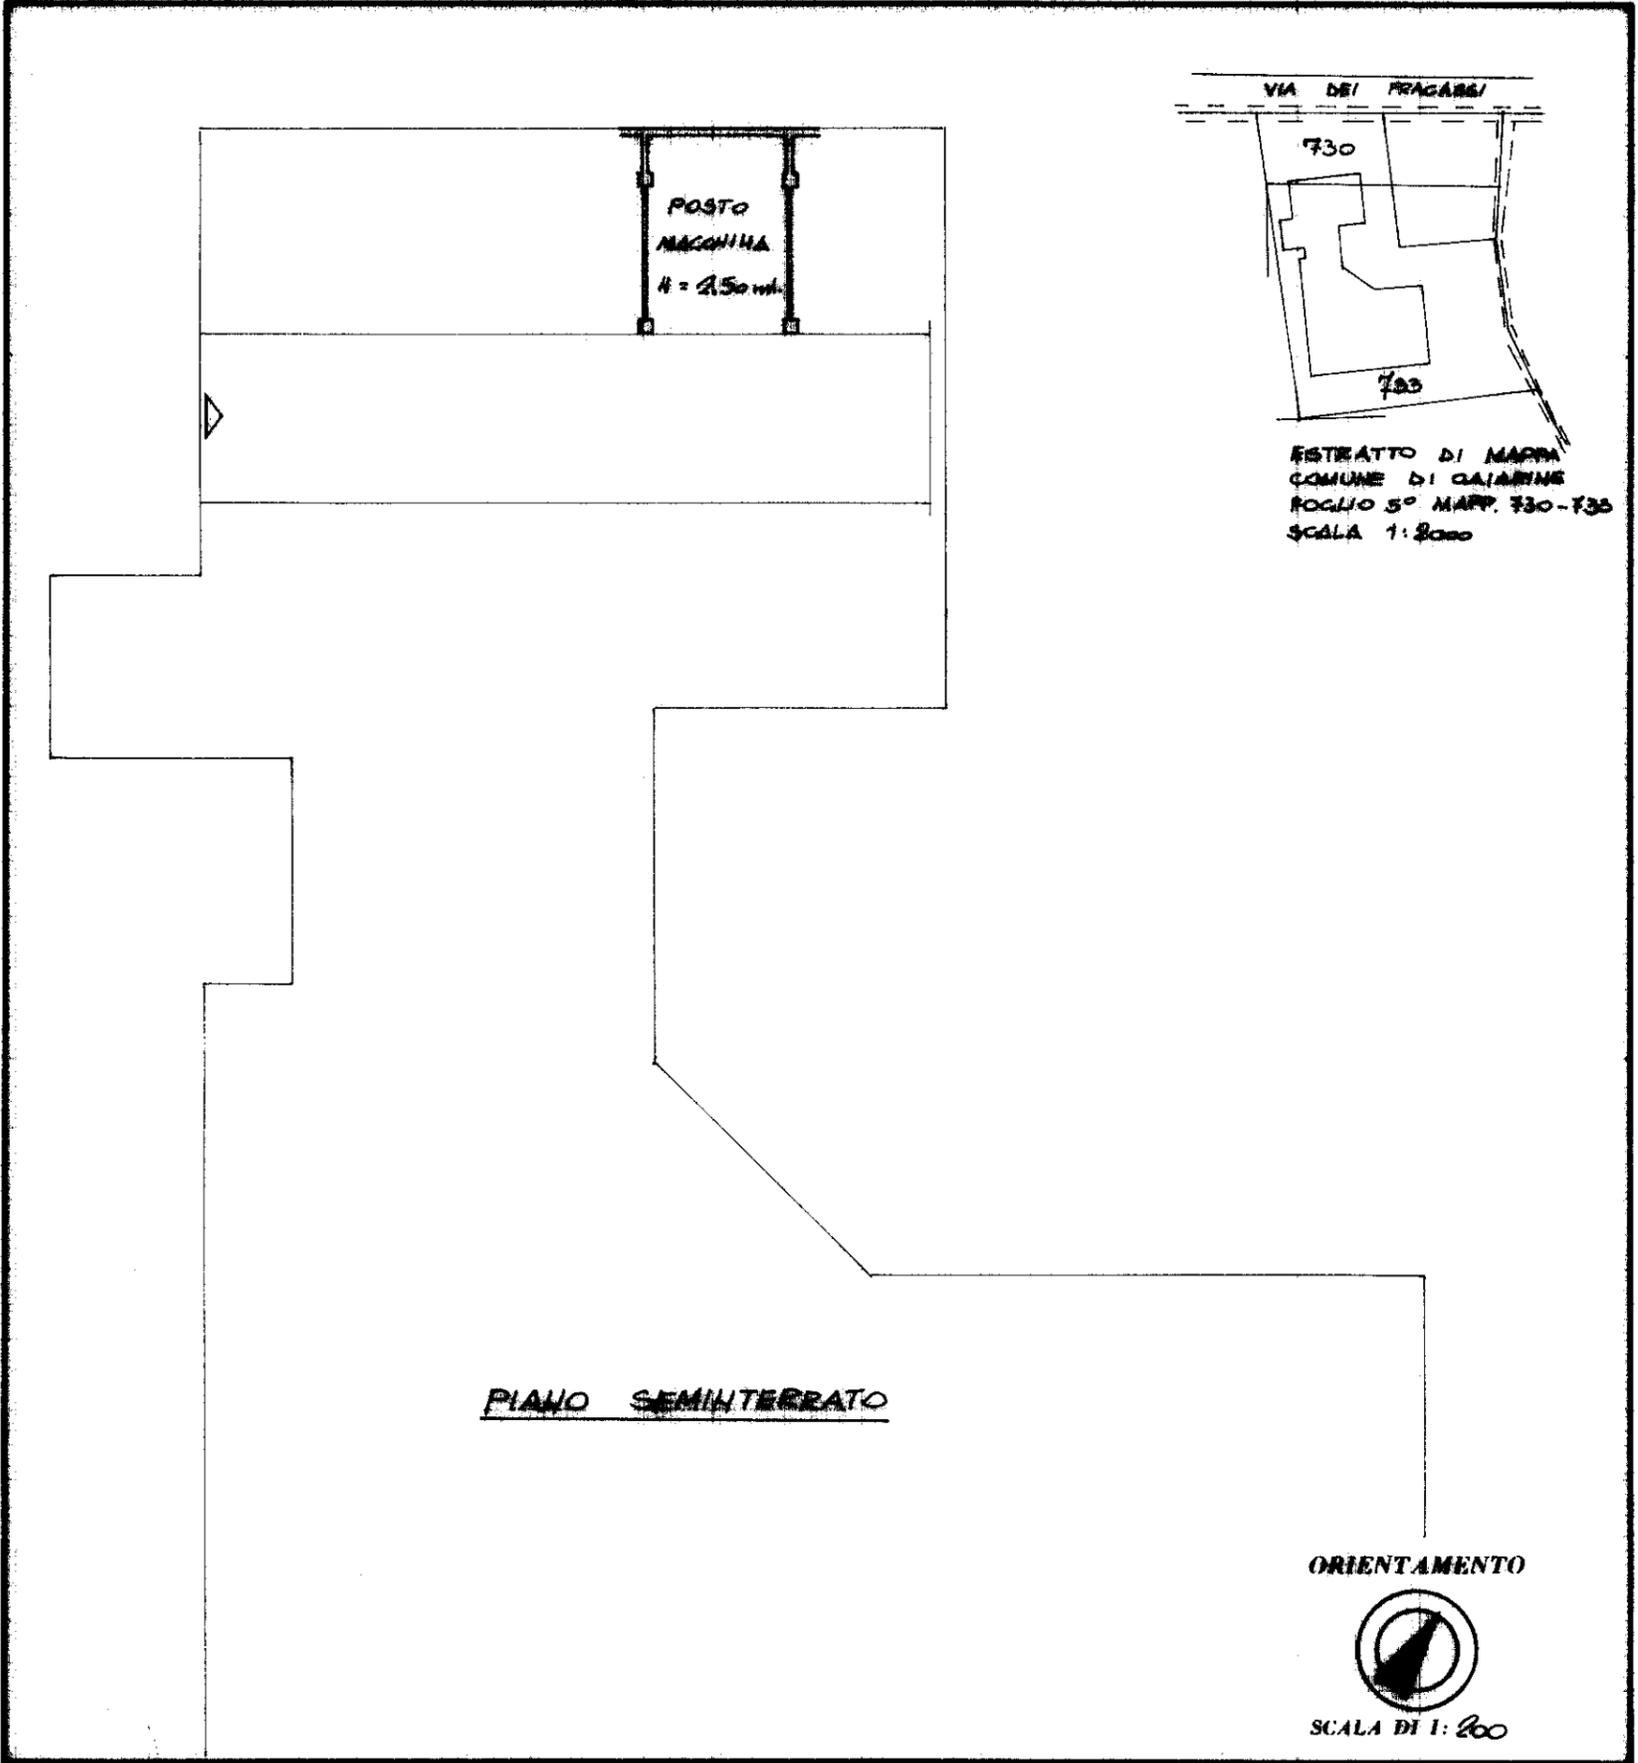

SPAZIO RISERVATO PER LE ANNOTAZIONI D'UFFICIO

| | |
|-----------|------------|
| DATA | 18/07/1984 |
| PROT. N.° | 4836 |
| | 5 |
| | 733 |
| | 5 |

Compilata dall' ING. GIANCARLO
(Titolo, nome e cognome del tecnico)

BORTOLETTO

Iscritto all'Albo degli INGEGNERI
della Provincia di TREVISO

DATA 10 LUG. 1984

Firma:

