



**Agenzia delle Entrate
CATASTO FABBRICATI
Ufficio Provinciale di
Treviso**

ELABORATO PLANIMETRICO	
Compilato da: Barbon Damiano	
Iscritto all'albo: Geometri	
Prov. Treviso	N. 02101

Comune di Villorba		Protocollo n. TV0108310 del 22/12/2020	
Sezione: A	Foglio: 2	Particella: 711	Tipo Mappale n. del
Dimostrazione grafica dei subalterni			Scala 1 : 500

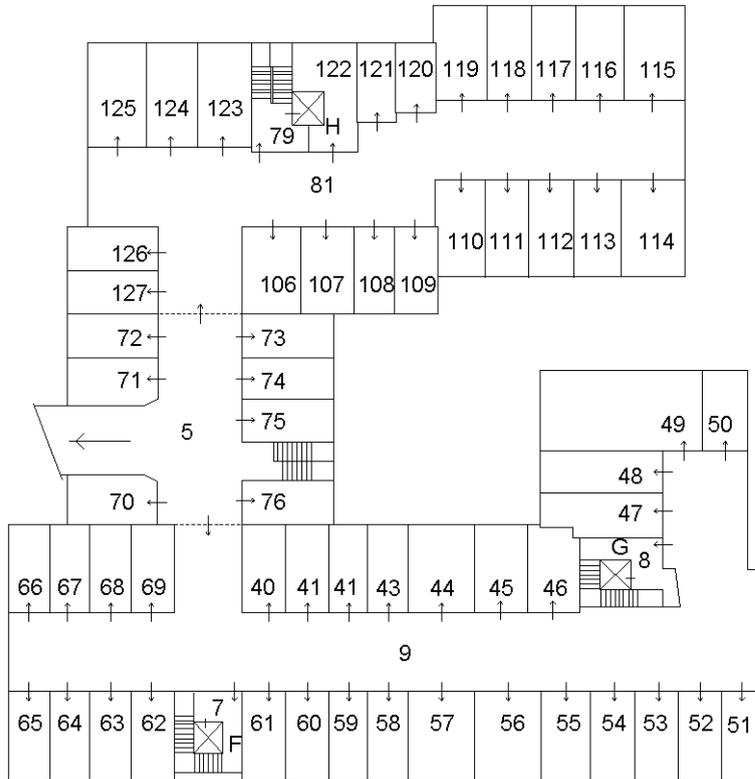

PIANO PRIMO SOTTOSTRADA

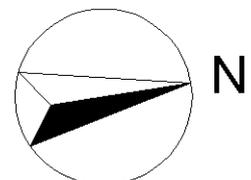


Ultima planimetria in atti


**Agenzia delle Entrate
CATASTO FABBRICATI
Ufficio Provinciale di
Treviso**

ELABORATO PLANIMETRICO	
Compilato da: Barbon Damiano	
Iscritto all'albo: Geometri	
Prov. Treviso	N. 02101


Comune di Villorba	Protocollo n. TV0108310 del 22/12/2020
Sezione: A Foglio: 2 Particella: 711	Tipo Mappale n. del
Dimostrazione grafica dei subalterni	Scala 1 : 500

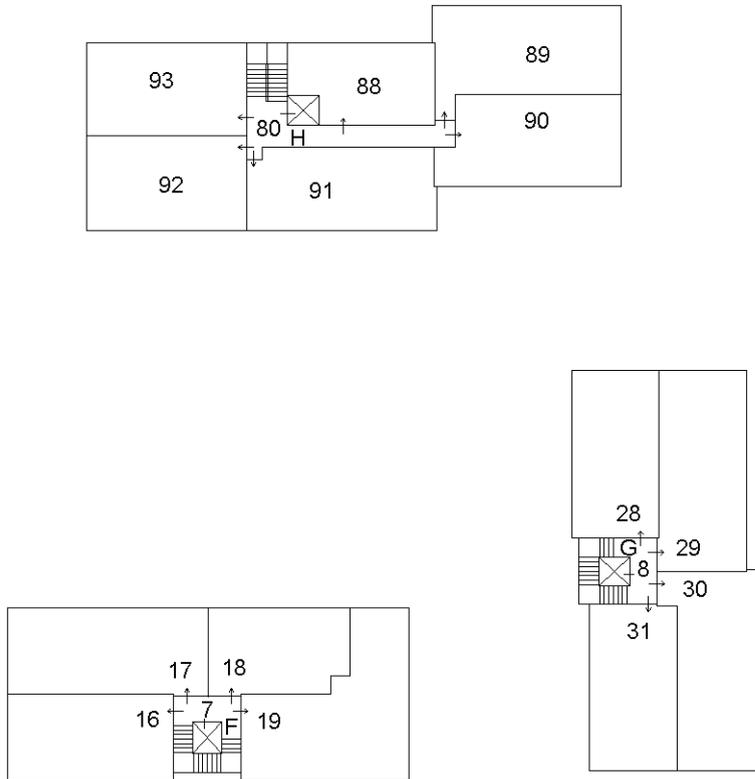

PIANO PRIMO

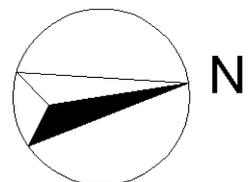

Ultima planimetria in atti

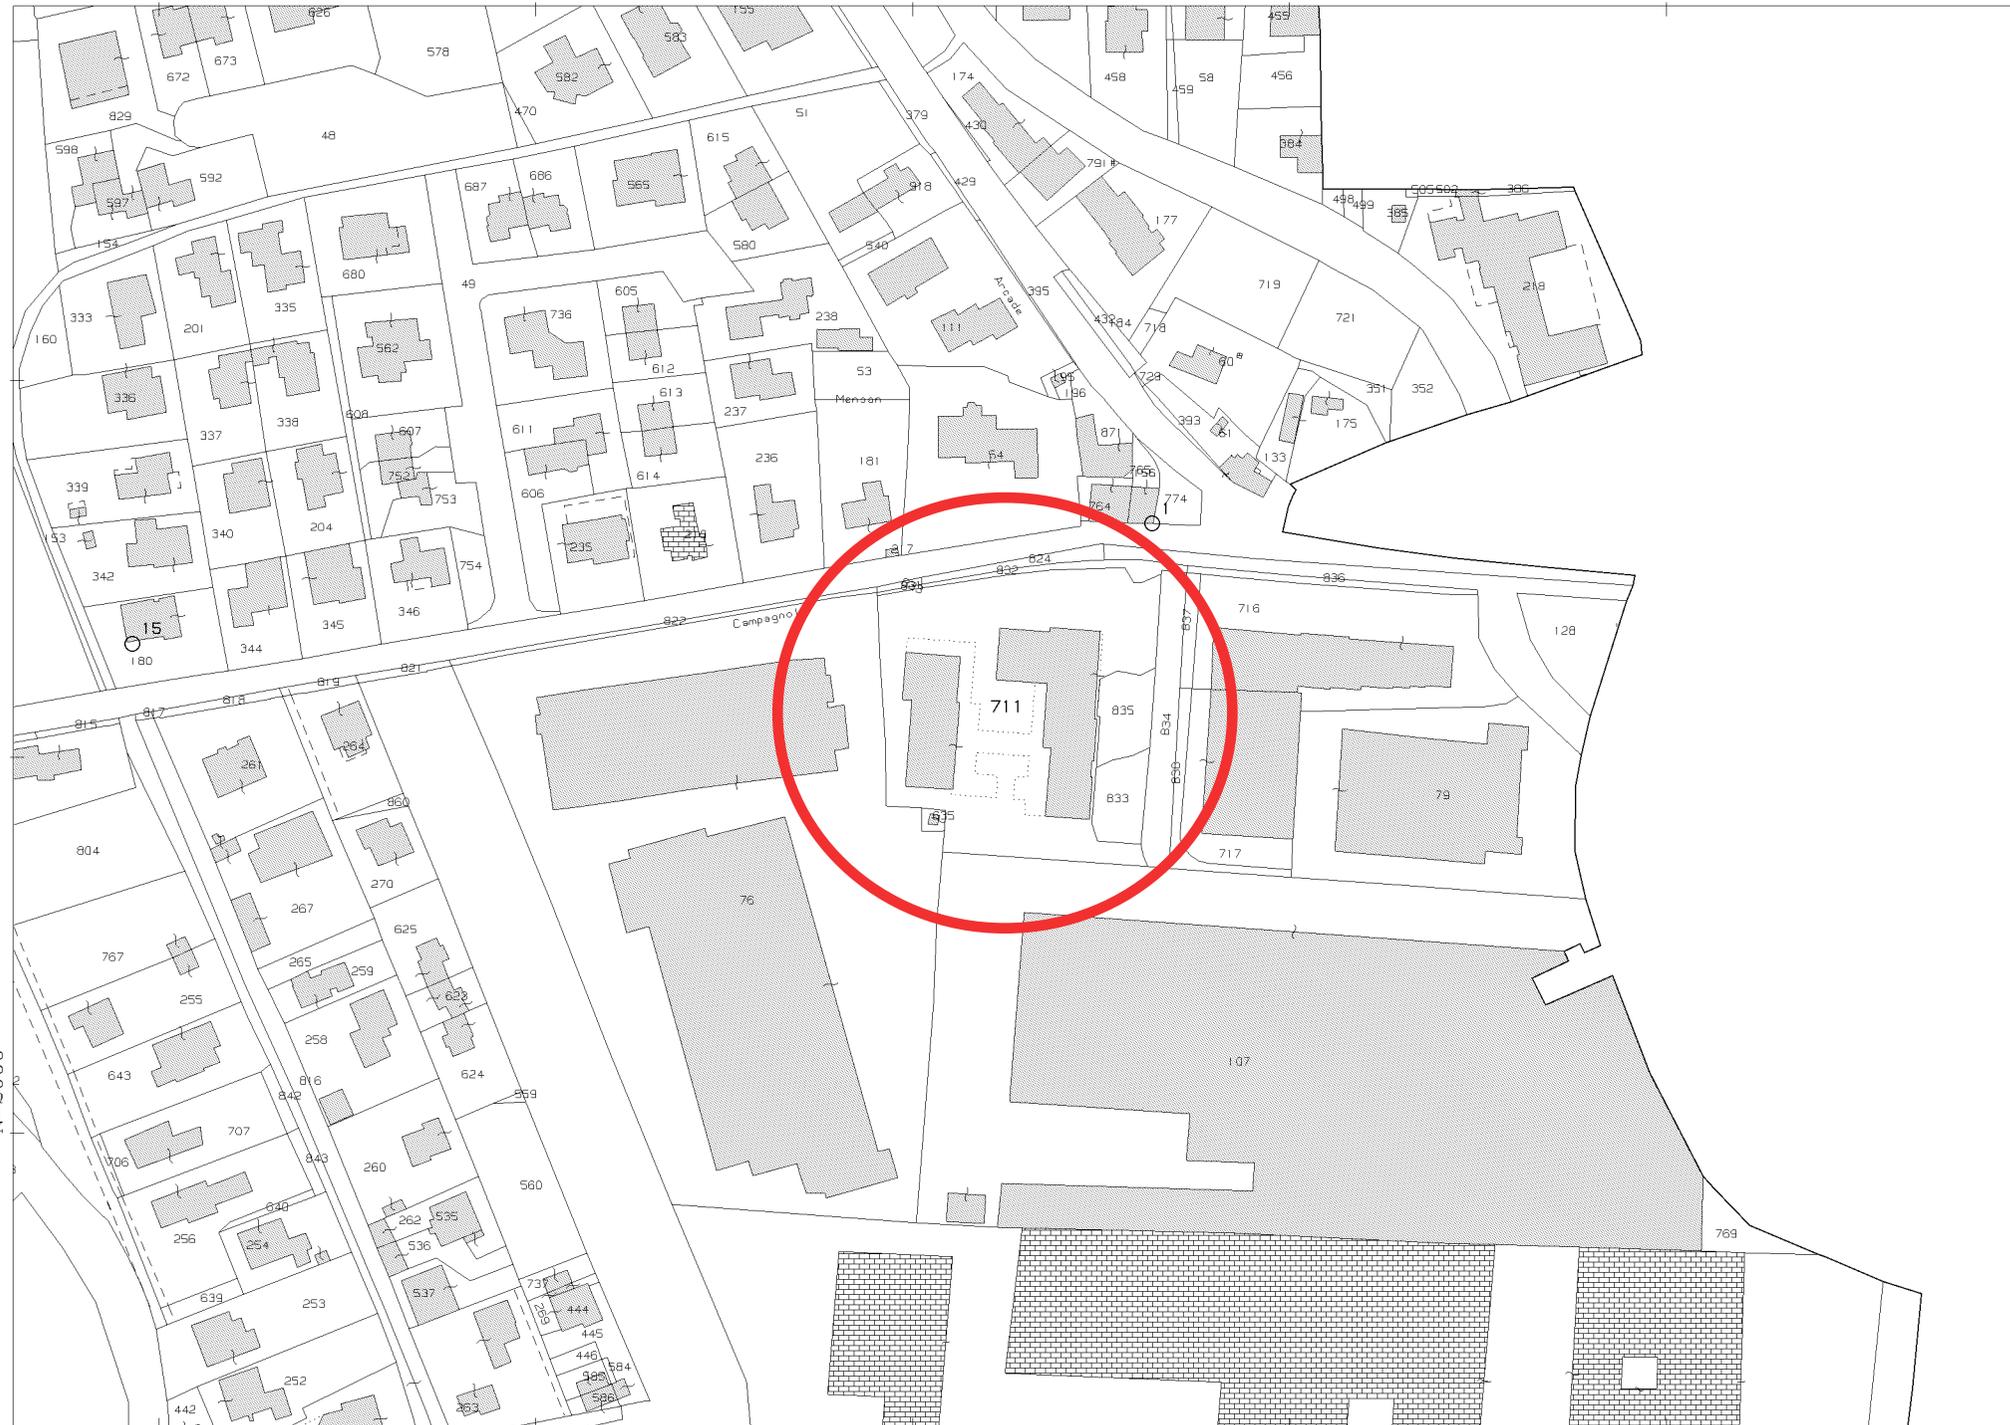

Comune: (TV) VILLORBA
Foglio: 2
Scala originale: 1:2000
Dimensione cornice: 534.000 x 378.000 metri
Protocollo pratica T10395/2021
12-Nov-2021 8:17:43

E=900

1 Particella: 711

Dichiarazione protocollo n. 000211887 del 24/06/2002

**Agenzia del Territorio
CATASTO FABBRICATI
Ufficio Provinciale di
Treviso**

Planimetria di u.i.u. in Comune di Villorba
Via Campagnola

civ. 3

Identificativi Catastali:

Sezione: **A**
Foglio: **2**
Particella: **711**
Subalterno: **17**

Compilata da:
Scarpa Pietro


Iscritto all'albo:
Geometri

Prov. **Treviso**


N. **2724**

Scheda n. **1**

Scala **1:200**

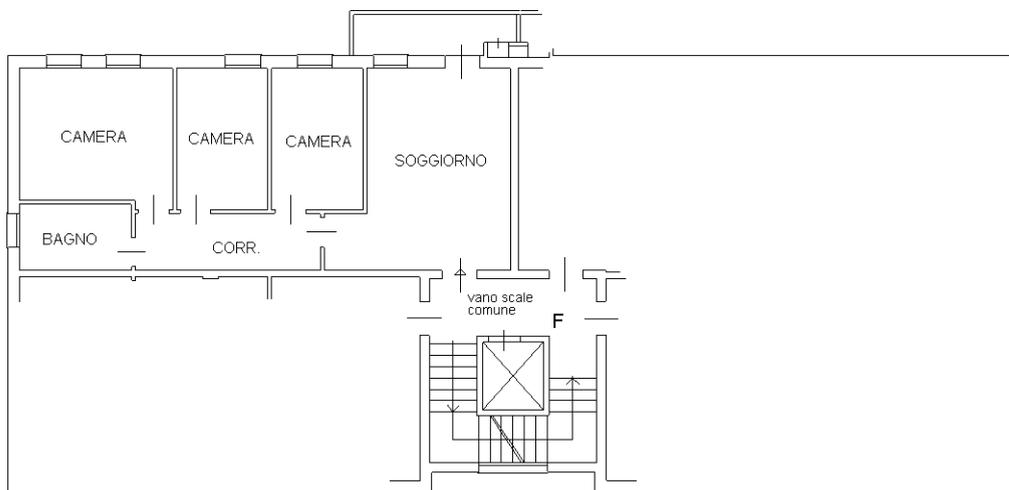

PIANO PRIMO
H. 270

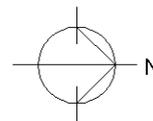

Catasto dei Fabbricati - Situazione al 12/11/2021 - Comune di VILLORBA(M048) - < Sez. urbana A - Foglio 2 - Particella 711 - Subalterno 17>
VIA CAMPAGNOLA n. 3 Scala. F Interno 3 Piano 1

Dichiarazione protocollo n. 000211887 del 24/06/2002

**Agenzia del Territorio
CATASTO FABBRICATI
Ufficio Provinciale di
Treviso**

Planimetria di u.i.u. in Comune di Villorba
Via Campagnola

civ. 3

Identificativi Catastali:

Sezione: **A**
Foglio: **2**
Particella: **711**
Subalterno: **64**

Compilata da:
Scarpa Pietro


Iscritto all'albo:
Geometri

Prov. **Treviso**


N. **2724**

Scheda n. **1**

Scala **1:200**

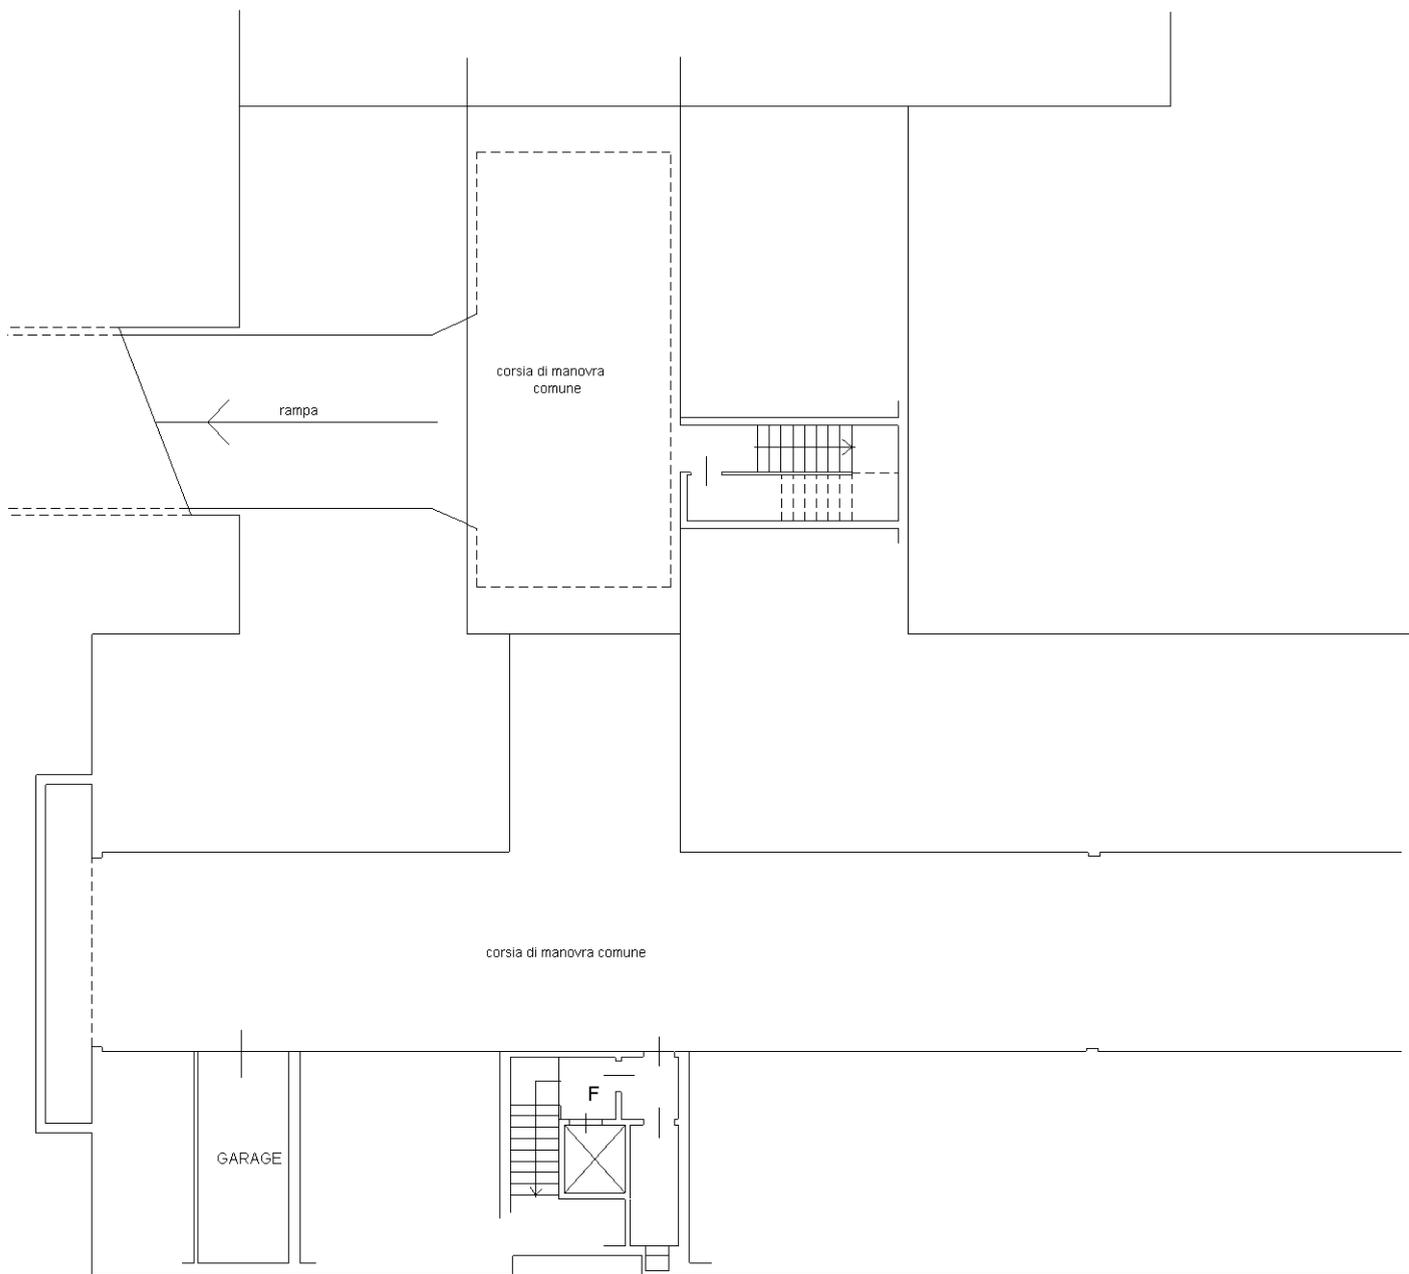

PIANO INTERRATO
H. 250

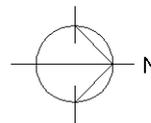

Ultima planimetria in atti

Catasto dei Fabbricati - Situazione al 12/11/2021 - Comune di VILLORBA(M048) - < Sez. urbana A - Foglio 2 - Particella 711 - Subalterno 64 >
VIA CAMPAGNOLA n. 3 Scala. F Piano S1