


Agenzia delle Entrate
CATASTO FABBRICATI
Ufficio Provinciale di
Treviso


ELABORATO PLANIMETRICO	
Compilato da: Domenico Tantulli	
Iscritto all'albo: Ingegneri	
Prov. Treviso	N. A984

Comune di Valdobbiadene	Protocollo n. TV0103619 del 29/08/2023
Sezione: B Foglio: 1 Particella: 1429	Tipo Mappale n. 103004 del 25/08/2023


Dimostrazione grafica dei subalterni Scala 1 : 500

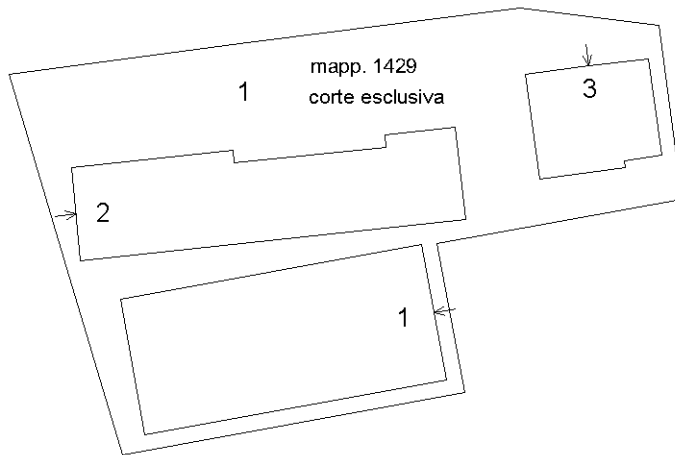

PIANO TERRA

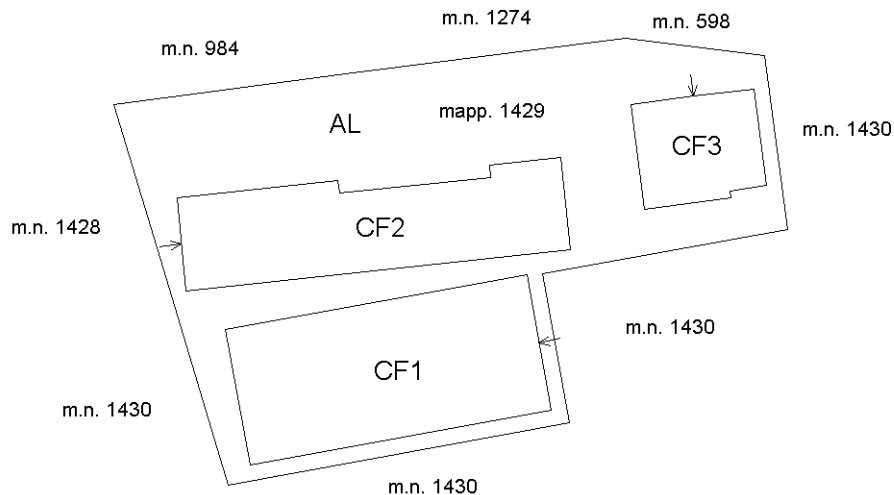

PIANO TERRA

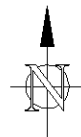

Ultima planimetria in atti