



Comune: (TV) ODERZO/A
Foglio: 6
Scala originale: 1:2000
Dimensione cornice: 534.000 x 378.000 metProtocollo pratica T389341/2022
9-Feb-2022 18:11:27

**MINISTERO DELLE FINANZE**

DIREZIONE GENERALE DEL CATASTO E DEI SERVIZI TECNICI ERARIALI

NUOVO CATASTO EDILIZIO URBANO


(R. DECRETO-LEGGE 13 APRILE 1939, N. 652)

Planimetria dell'immobile situato nel Comune di ODERZO


Via POSTUMIA

Ditta

Allegata alla dichiarazione presentata all'Ufficio Tecnico Erariale di TREVISO

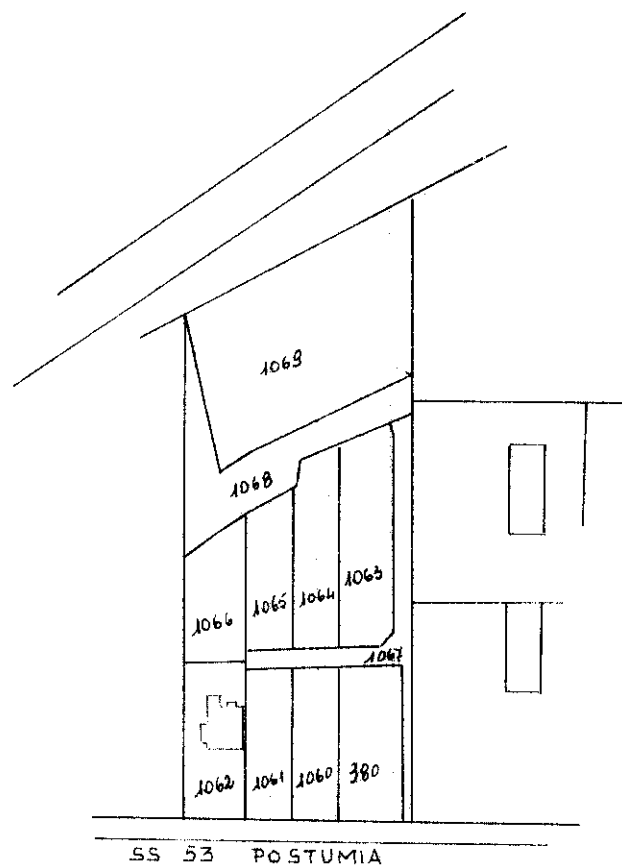

ESTRATTO DI MAPPA 1:2000
COMUNE DI ODERZO
SEZ. A - FOGLIO VI - MAPP. 1062

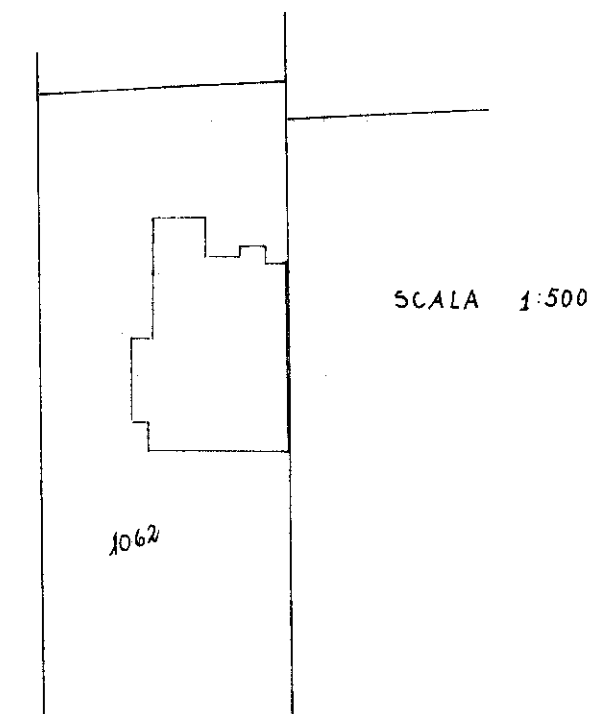


AREA	COPERTA	MQ	110
AREA	SCOPERTA	MQ	584
	TOTALE	MQ	694



Shirone

ORIENTAMENTO

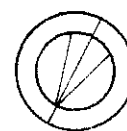

SCALA DI I.

SPAZIO RISERVATO PER LE ANNOTAZIONI D'UFFICIO

DATA

PROT. N°

1698

A6
1062
1

Compilata dal LEOM.

(Titolo, nome e cognome del tecnico)

..... LINO RONCHESI

Iscritto all' Albo dei..... GEOMETRI

della Provincia di TREVISO

DATA 30-7-80

Firma:

Luigi Ronchese

MODULARIO
F. rig. rend. 497



MINISTERO DELLE FINANZE


DIPARTIMENTO DEL TERRITORIO

CATASTO EDILIZIO URBANO (RDL 13-4-1939, n. 652)


MOD. **BN** (CEU)

LIRE
500

Planimetria di u.i.u. in Comune di ODERZO via POSTUMIA DI CAMINO civ.

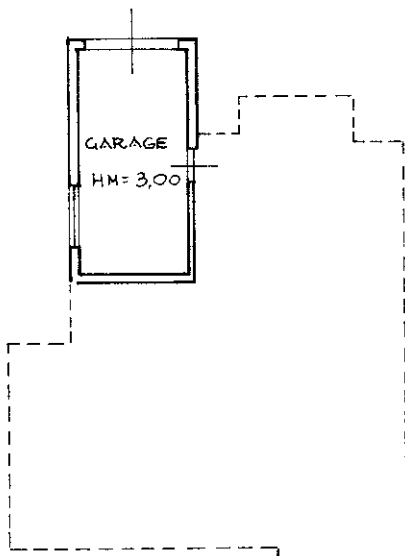

PIANO TERRA

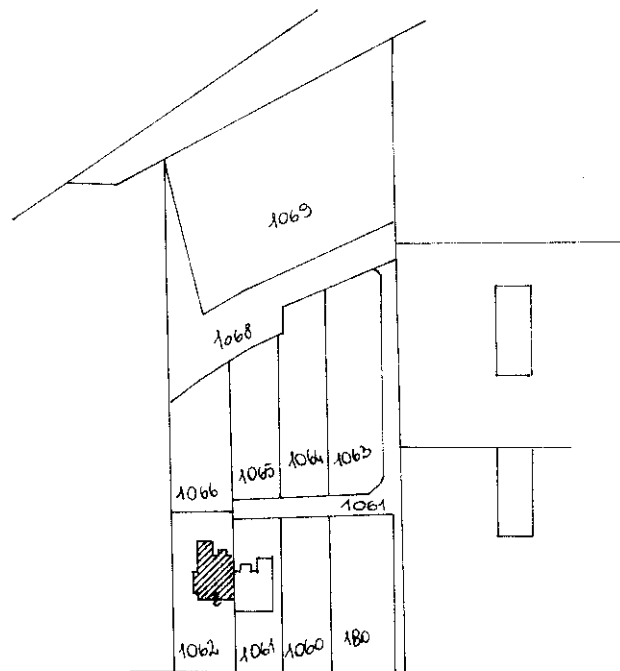


Via Postumia di Camino

ORIENTAMENTO

COMUNE DI ODERZO

SEZ. A FG. 6 (PG. 6) MAPPA N° 1062

SCALA 1:2000

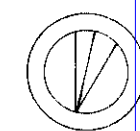

SCALA DI 1:2000

Dichiarazione di N.C. ☐
Ultima planimetria in atti
Denuncia di variazione ☒

Compilata dal **ARCHITETTO** POLESE
(Titolo, cognome e nome)

DANIELE

iscritto all'albo de **ARCHITETTI**

della provincia di **TREVISO** n. **782**

data **26.06.1996** Firma [Signature]

RISERVATO ALL'UFFICIO

Data presentazione: 27/06/1996 - Data: 09/02/2022 - n. T401675

Totale schede: **6** (SEZ. A FG. 6) Formato stampo Richiesta: A4 (210x297) - Formato stampo Richiesta: A4 (210x297) - Foglio 6 - Particella 1062 - Subalterno 3 >

F. **6** (SEZ. A FG. 6)

n. **1062** sub. **3**

Formato stampo Richiesta: A4 (210x297) - Foglio 6 - Particella 1062 - Subalterno 3 >

Formato stampo Richiesta: A4 (210x297) - Foglio 6 - Particella 1062 - Subalterno 3 >

Data presentazione: 27/06/1996 - Data: 09/02/2022 - n. T425918
Totale schede: 1 - Formato di acquisizione: A3(297x420) - Formato stampa richiesto: A3(297x420)
Ultima planimetria in atti


MODULARIO
F. rig. rend. 496




MINISTERO DELLE FINANZE
DIPARTIMENTO DEL TERRITORIO
CATASTO EDILIZIO URBANO (RDL 13-4-1939, n. 652)

MOD. AN (CEU)
LIRE
800


Planimetria di u.i.u. in Comune di ODERZO via POSTUMIA DI CAMINO civ.

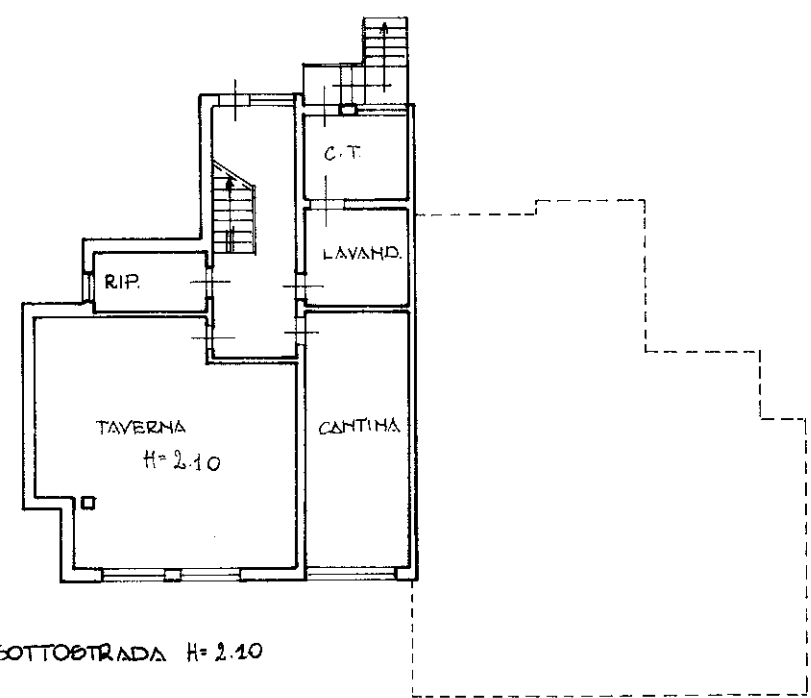


1° PIANO SOTTOSTRADA H=2.10

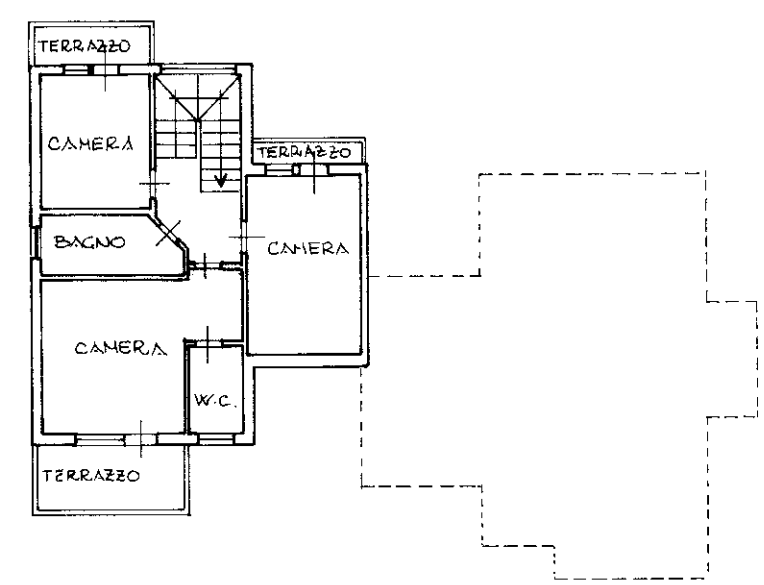


PIANO PRIMO H=2.70

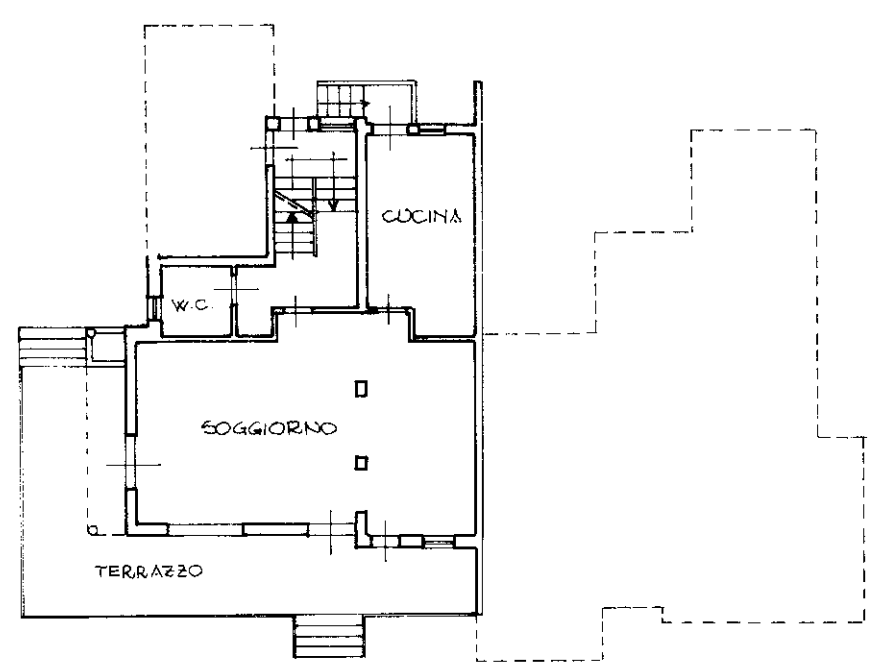

PIANO TERRA H=2.70

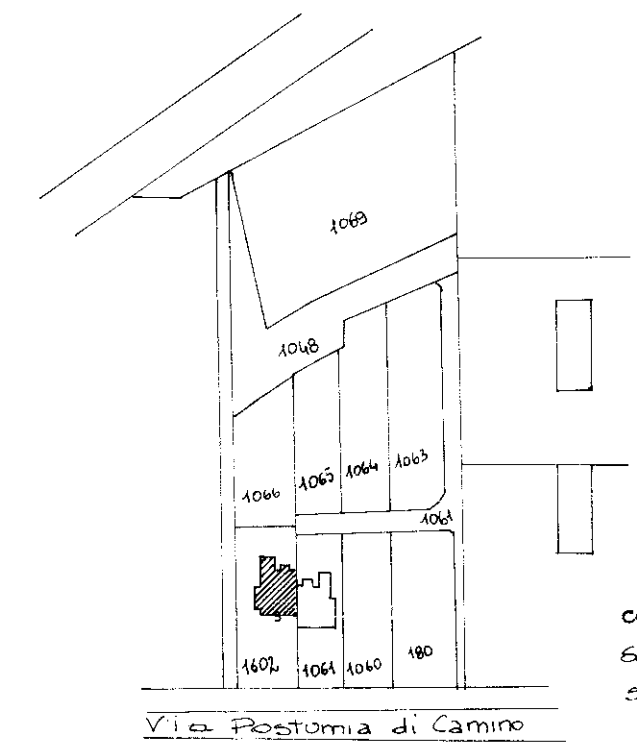

COMUNE DI ODERZO
SER. A FG. 6 MAP. 1062
SCALA 1:2000

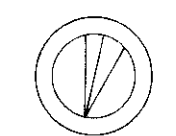

SCALA DI 1:200

Dichiarazione di N.C. ☐ Denuncia di variazione ☒	Compilata dal <u>ARCHITETTO</u> (Titolo, cognome e nome) <u>POLLESEL DANIELE</u>	RISERVATO ALL'UFFICIO
Identificativi catastali F. <u>6 (A. 10)</u> n. <u>1062</u> sub. <u>4</u>	Iscritto all'albo de <u>ARCHITETTI</u> della provincia di <u>TREVIS</u> data <u>26.06.1996</u> Firma <u>Daniele Pollesel</u>	<u>27 GIU 1996</u>