



Comune: (TV) TREVISO
Foglio: 42
Scala originale: 1:2000
Dimensione cornice: 534.000 x 378.000 metriProtocollo pratica T65266/2023
13-Gen-2023 9:9:21



Ufficio Tecnico Erariale di TREVISO

ELABORATO PLANIMETRICO

Pag. n. ...1... , di ...1.....

Ubicazione e riferimenti catastali dell'immobile

Comune Treviso

Via Einaudi

n.


C.T. Sez. Fgl. 42 Mapp. 2350

C.E.U. Sez. H Fgl. 3 Mapp. 2350

ESTRATTO DI MAPPA

scala 1: 2000

Tipo mappale n. 55754 del 15.10.1999

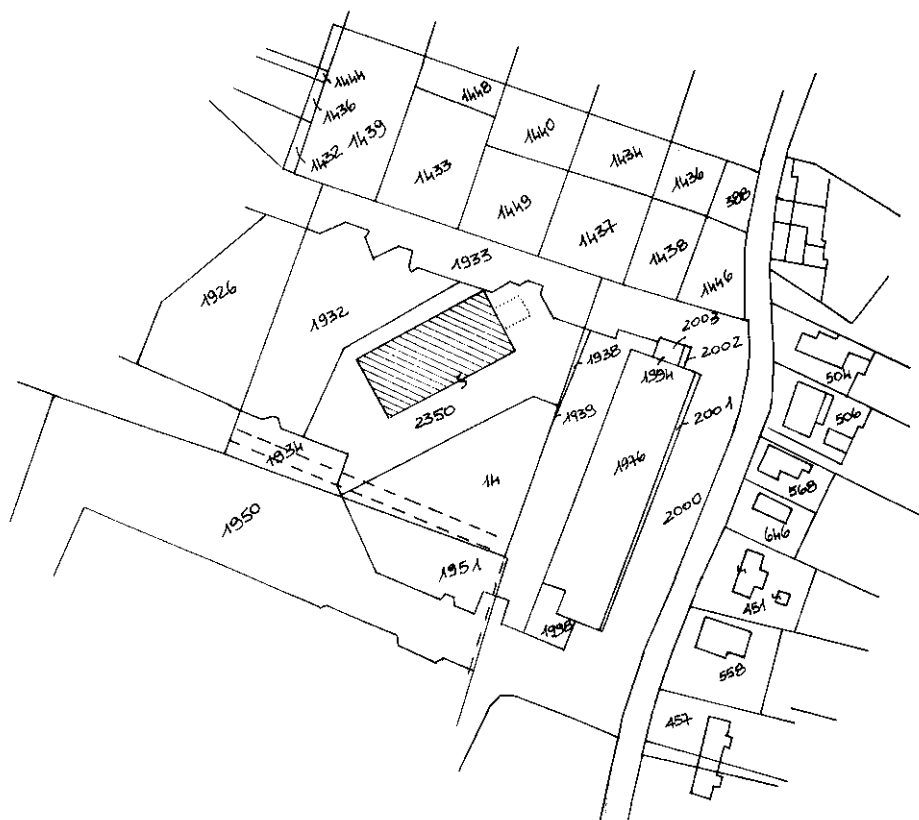



Ufficio Tecnico Erariale di TREVISO


ELABORATO PLANIMETRICO

Pag. n. 1 , di 1

Comune Trevise	Sezione H	Foglio 3	Numero 2350	Tipo di mappa n. 55754	del 15/10/99
-------------------	--------------	-------------	----------------	---------------------------	-----------------

DIMOSTRAZIONE GRAFICA DEI SUBALTERNI

scala 1: 500

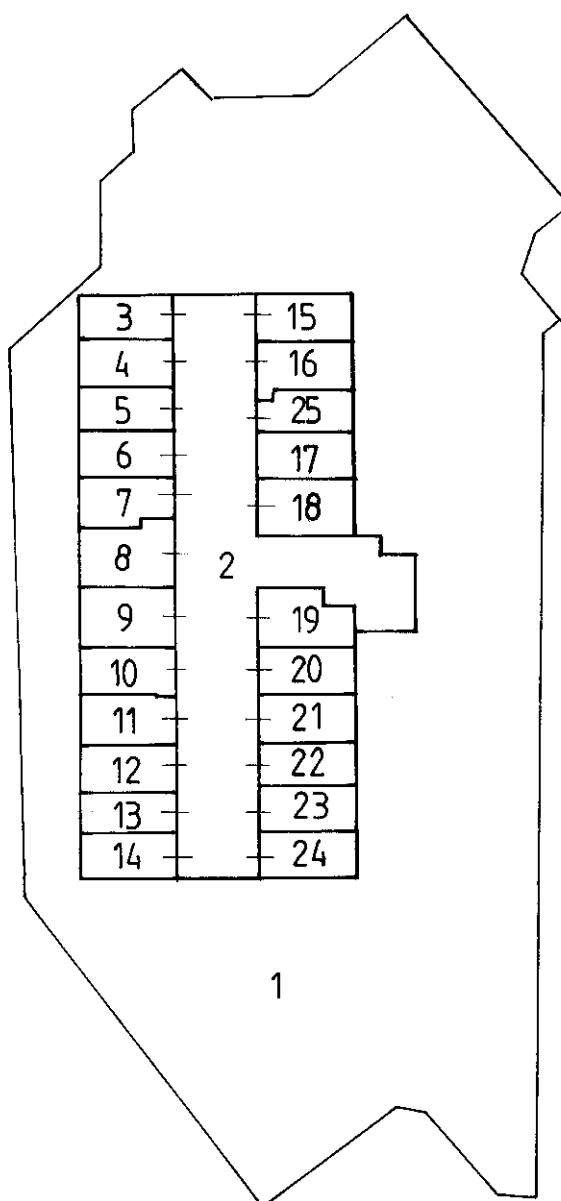

PIANO SEMI-INTERRATO E AREA SCOPERTA

Riservato all'Ufficio Tecnico Erariale

L'operatore

IL TECNICO

Protocollo

C05481

- 2 DIC. 1999

data








Renzo Belli

Catasto del Fabbicati - Situazione al 11/03/2021 - Comune di TREVISO (L407) - < Sez.Urb.: H - Foglio: 3 - Particella: 2350 - Elaborato planimetrico >
Firmato Da: CASAGRANDE NELLO Emesso Da: ARUBAPEC S.P.A. NG CA 3 Serial#: 7c9f9a5d46b1da29af5104c4d4a072f

Ultima planimetria in atti.
Sostituisce il presente mod. EP/2 prot.

Data presentazione: 02/12/1999 - Data: 11/03/2021 - n. T138 - Richiedente: Telematico

Totale schede: 5 - Formato di acquisizione: A4(210x297) - Formato stampa richiesto: A4(210x297) - Fattore di scala non variabile

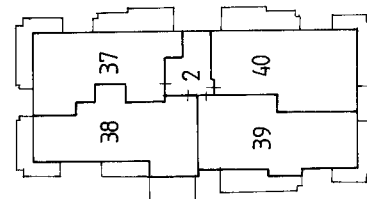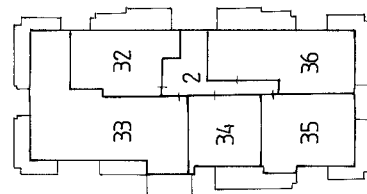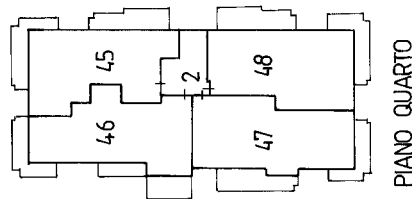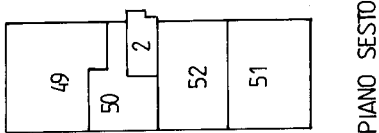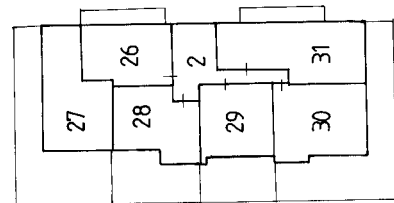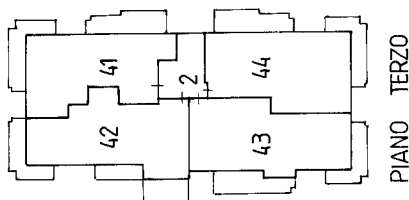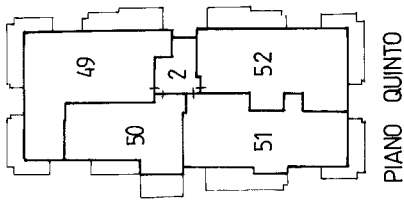

Ultima planimetria in atti

MODULARIO
F. rig. rend. 497




MINISTERO DELLE FINANZE
DIPARTIMENTO DEL TERRITORIO
CATASTO EDILIZIO URBANO (RDL 13-4-1939, n. 652)


MOD. **BN** (CEU)

LIRE
200

Planimetria di u.i.u. in Comune di TREVISO via EINAUDI L. civ.

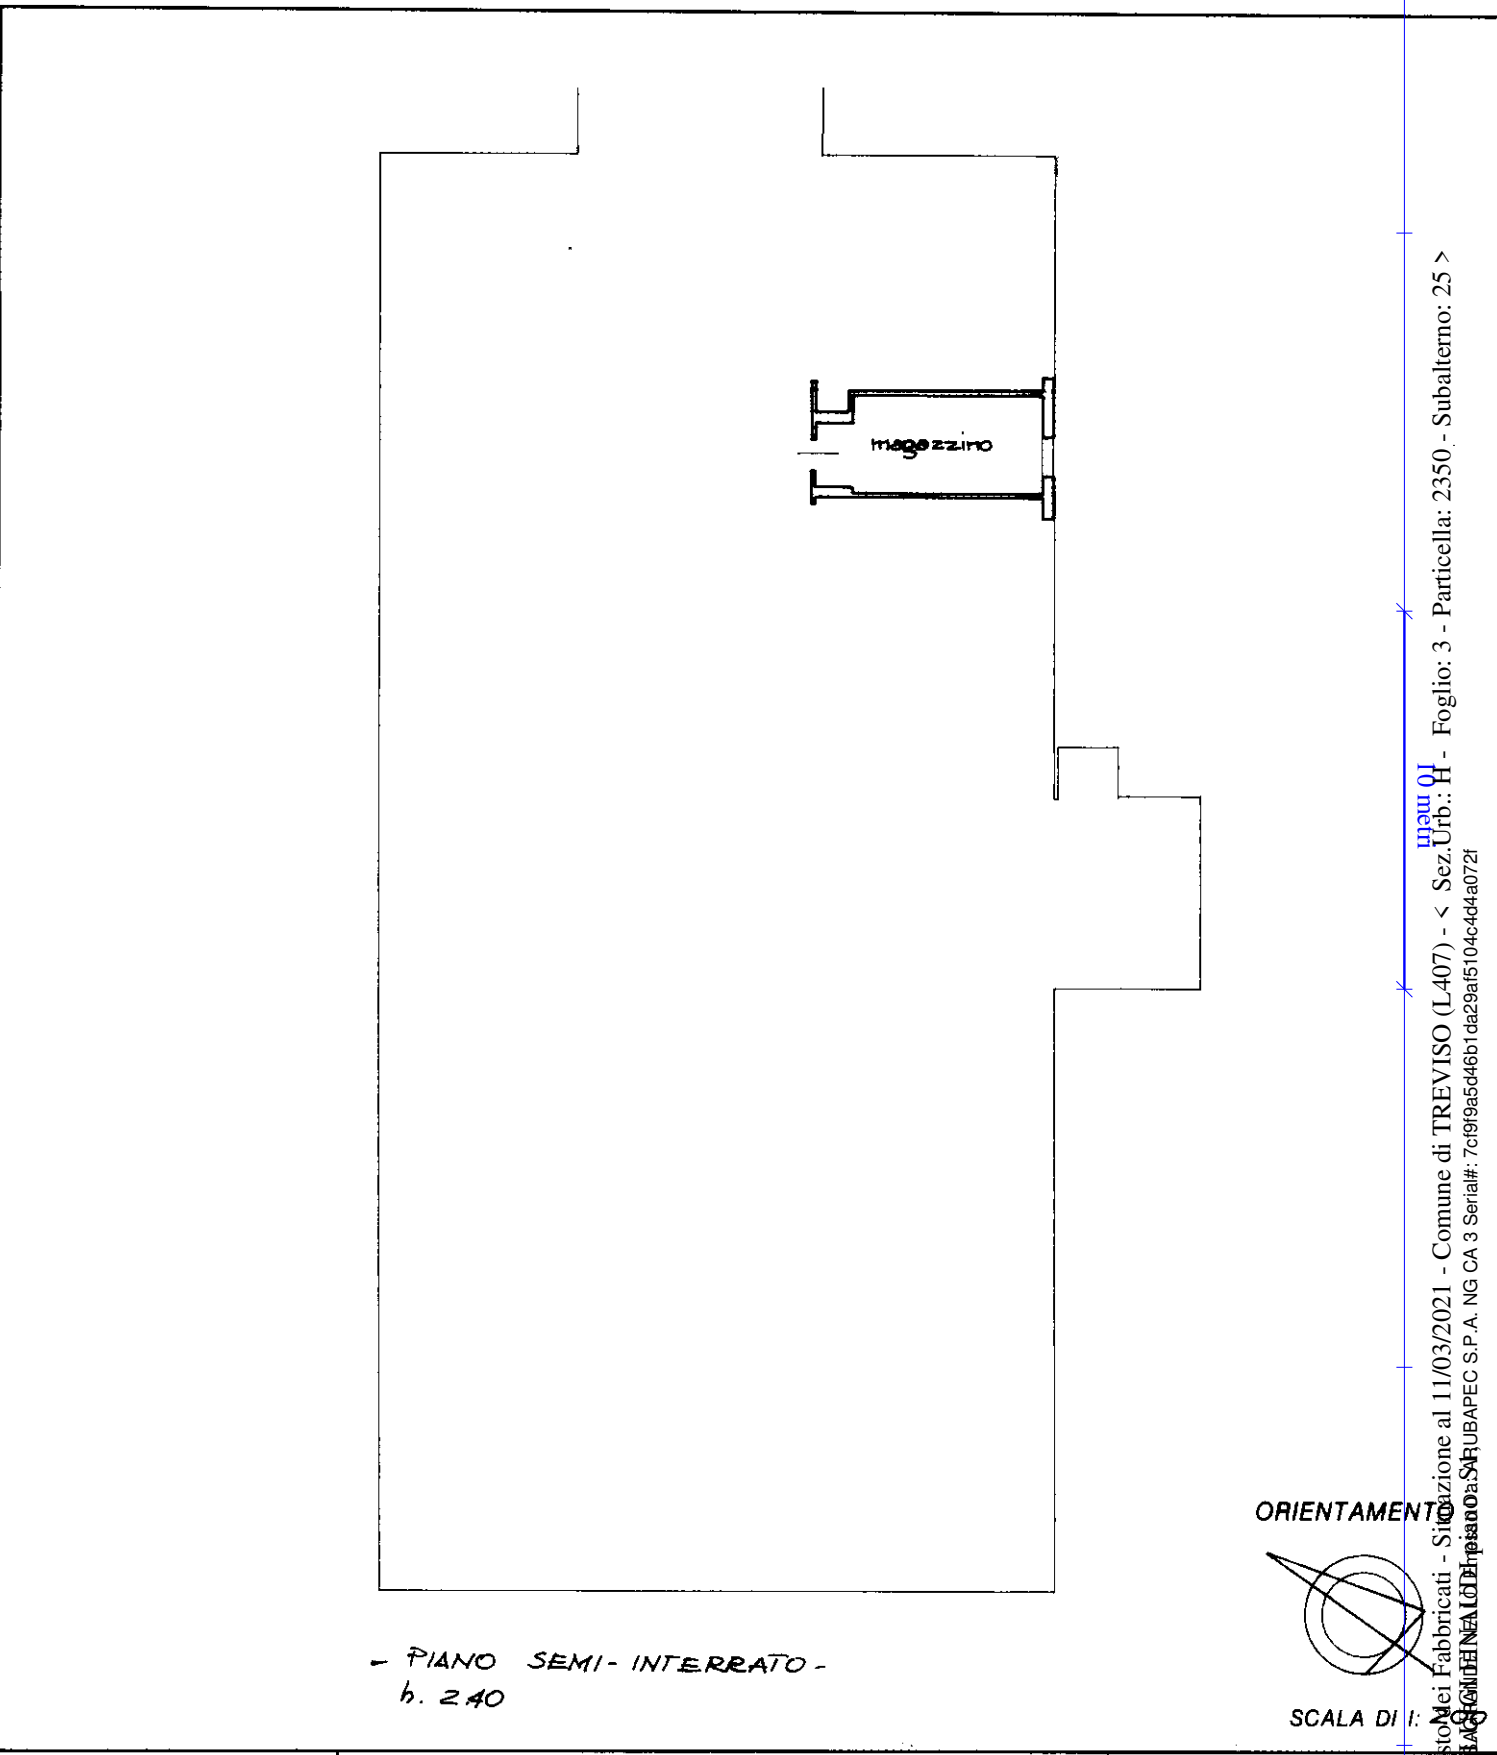

- PIANO SEMI-INTERRATO -
b. 240

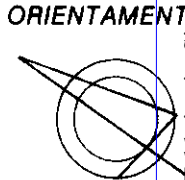

Roma - Istituto Poligrafico e Zecca dello Stato - P.V.

☒ Dichiarazione di N.C. ☐ Denuncia di variazione Ultima planimetria in atti		Compilata dal <u>Geom. BELLONI ALESSANDRO</u> (Titolo, cognome e nome)		RISERVATO ALL'UFFICIO	
Data presentazione: 07/12/1999 - Data: 11/03/2021 - n. T78 - [redacted] Totale schede: 1 - Formato di acquisizione: A4(210x297) - Formato di stampa: A4(210x297) n. 2350 sub. 25		data <u>2 DIC. 1999</u> firma <u>[signature]</u>		Catasto MeI Fabbriati - Sezione al 11/03/2021 - Comune di TREVISO (L407) - < Sez. Urb.: H - Foglio: 3 - Particella: 2350 - Subalterno: 25 > Firmato DA [signature]	

MODULARIO
F. rig. rend. 497




MINISTERO DELLE FINANZE
DIPARTIMENTO DEL TERRITORIO
CATASTO EDILIZIO URBANO (RDL 13-4-1939, n. 652)

MOD. **BN** (CEU)

LIRE
200

Planimetria di u.i.u. in Comune di TREVISO via EINAUDI L. civ.

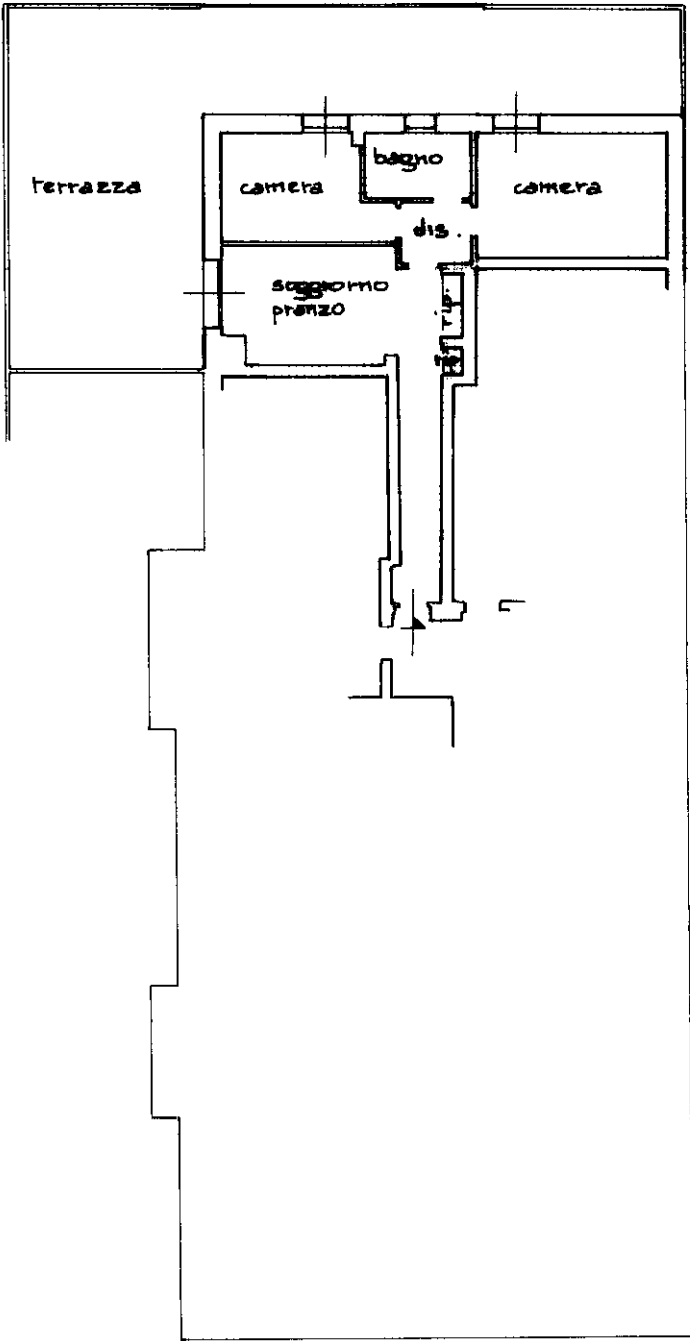

- PIANO TERRA -
h. 2.70



Ultima planimetria in attuazione

Data presentazione: 07/12/1999 - Data: 11/03/2021 - n. T79 - [redacted]
Totale schede: 1 (H. 3) - Formato di acquisizione: A4 (210x297) - Formato stampa: A4 (210x297)
n. **2350** sub. **27**
data: **2 OTT 1999** firma: *[Signature]*

RISERVATO ALL'UFFICIO

Catasto del Comune di TREVISO - Sezione di TREVISO - Foglio: 3 - Particella: 2350 - Subalterno: 27 >
Firmato DA: [redacted] *[Signature]*