

MODULARIO
F. - Cat. S.T. - 481



MINISTERO DELLE FINANZE
DIREZIONE GENERALE DEL CATASTO E DEI SERVIZI TECNICI ERARIALI

Lire
20


NUOVO CATASTO EDILIZIO URBANO

(R. DECRETO-LEGGE 13 APRILE 1939, N. 652)

Planimetria dell'immobile situato nel Comune di Treviso Via rolandello 18

Ditta [redacted]

Allegata alla dichiarazione presentata all'Ufficio Tecnico Erariale di Treviso

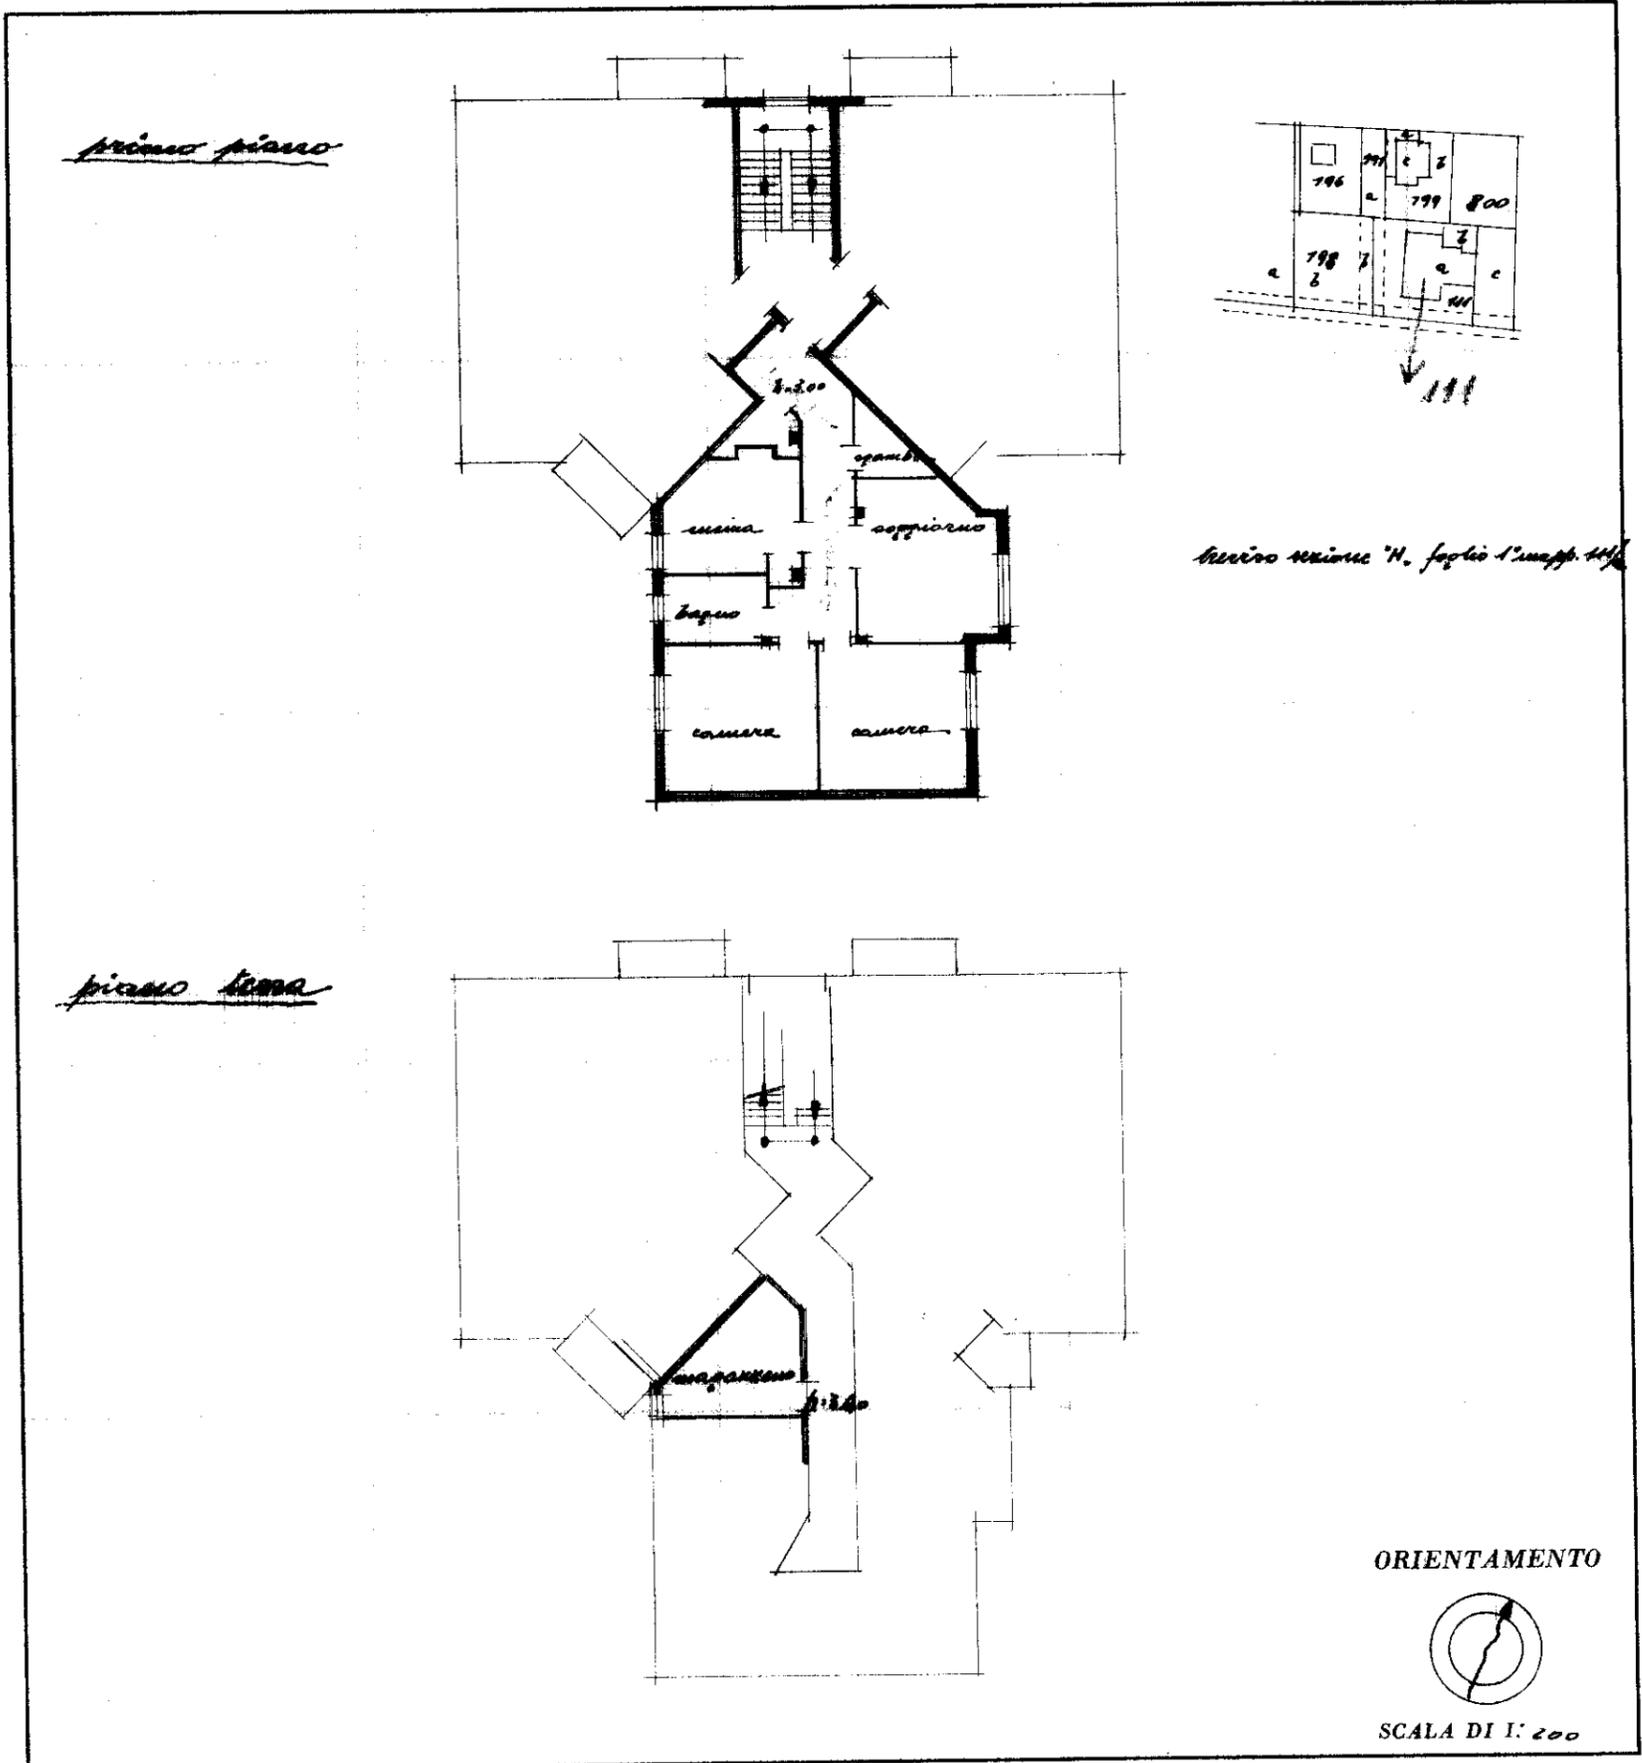

SPAZIO RISERVATO PER LE ANNOTAZIONI D'UFFICIO

DATA
PROT. N°



H/1/111/18

Compilata dal Geom. Marcello Mirando
Maradi (Titolo, nome e cognome del tecnico)

Iscritto all'Albo dei geometri
della provincia di Treviso

DATA 20 gennaio 1959

Firma: Maradi

