



Comune: CONEGLIANO

Scala originale: 1:2000

Dimensione cornice: 534.000 x 378.000 metri

9-Mar-2017 11:36:58

Prot. n. T145443/2017



MINISTERO DELLE FINANZE

DIREZIONE GENERALE DEL CATASTO E DEI SERVIZI TECNICI ERARIALI

Med. A (Nuovo Catasto Edilizio Urbano)

NUOVO CATASTO EDILIZIO URBANO

Planimetria dell'immobile situato nel Comune di CONEGLIANO (R. D. 11.01.1984, n. 463)


Via Pa. ITALIA 134 "CORRIDO A"

Ditta SOC. ANGELICA S. R. L.

Allegata alla dichiarazione presentata all'Ufficio Tecnico Erariale di TREVISO

Scheda N°

SEZ. I Fo VIII° MAP. 530 a 532 a 561 a 564 a SUB Y8

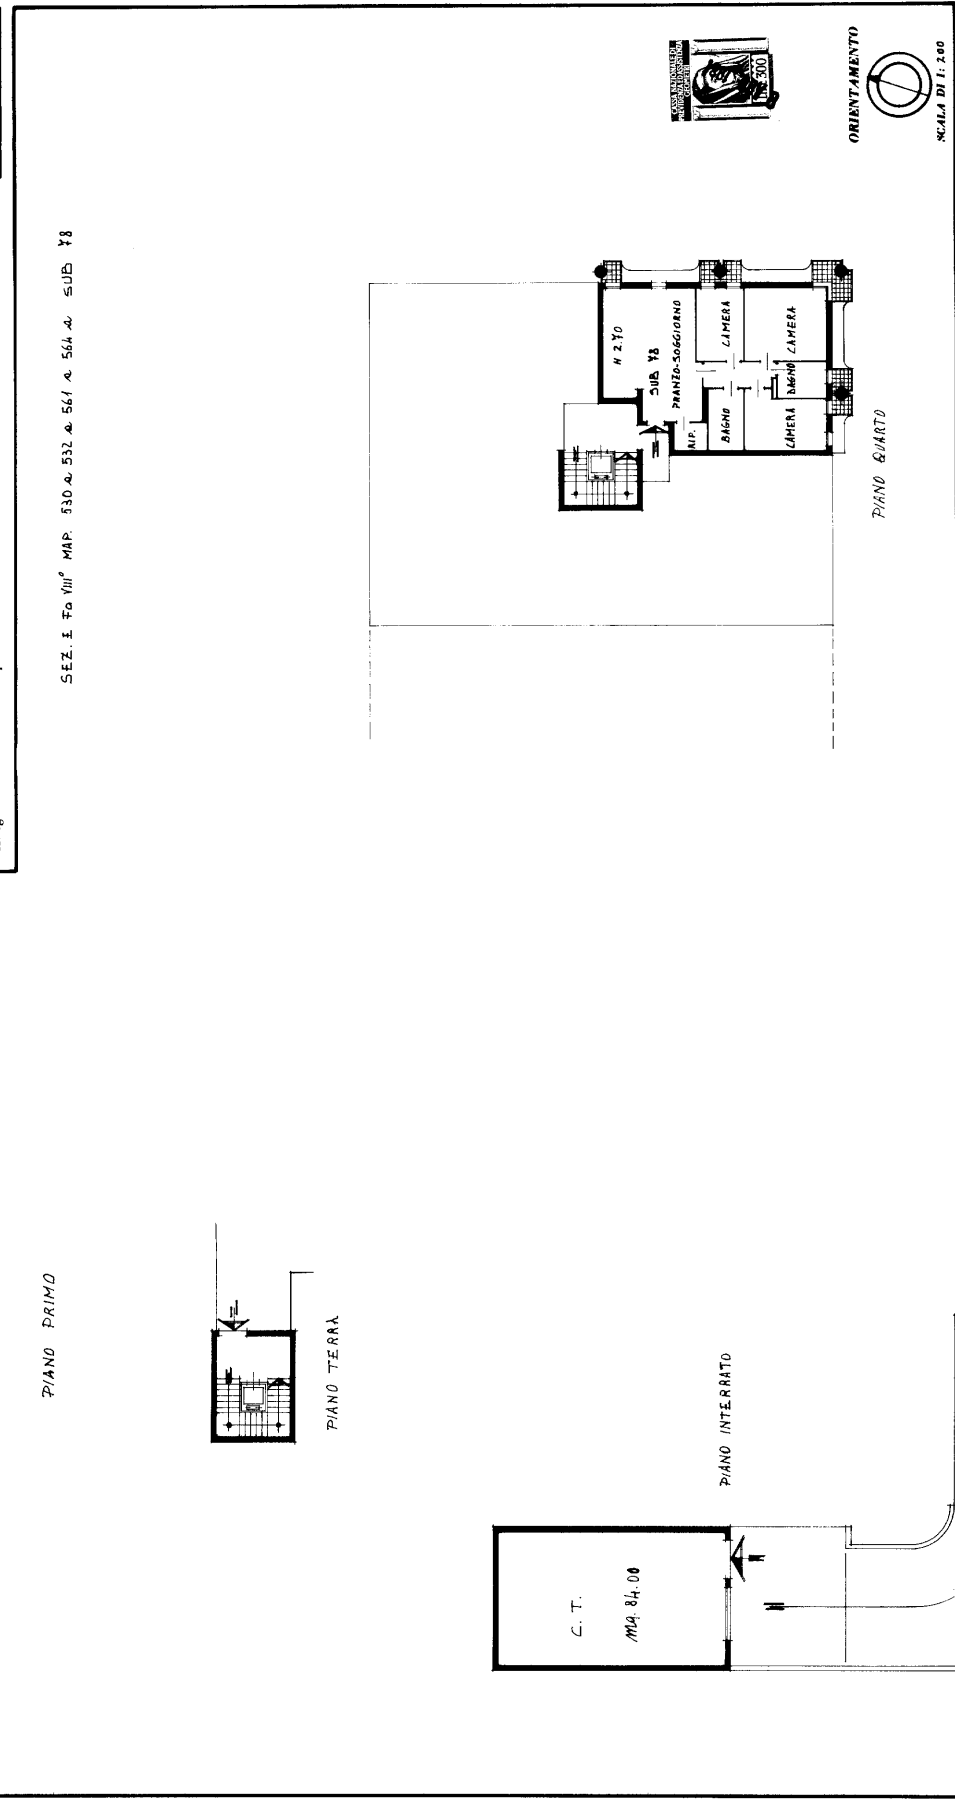

SPAZIO RISERVATO PER LE ANNOTAZIONI D'UFFICIO	
DATA	10/13
PROT. N°	532
8	
532	
9	

Completata dal GEOM. ENNIO FRISIERO (Titolo, nome e cognome del tecnico)

Inscritto all'Albo dei GEOMETRI della Provincia di TREVISO

DATA 11/03/2017

Firma: [Firma]

MINISTERO DELLE FINANZE


DIREZIONE GENERALE DEL CATASTO E DEI SERVIZI TECNICI ERARIALI

NUOVO CATASTO EDILIZIO URBANO

(R. DECRETO-LEGGE 13 APRILE 1959, N. 652)

Mod. B (Nuovo Catasto Edilizio Urbano)

Planimetria dell'immobile situato nel Comune di CONEGLIANO Via ITALIA
Ditta SOC. ANGELICA S.p.A.
Allegata alla dichiarazione presentata all'Ufficio Tecnico Erariale di TREVISO Scheda N.° 532 70

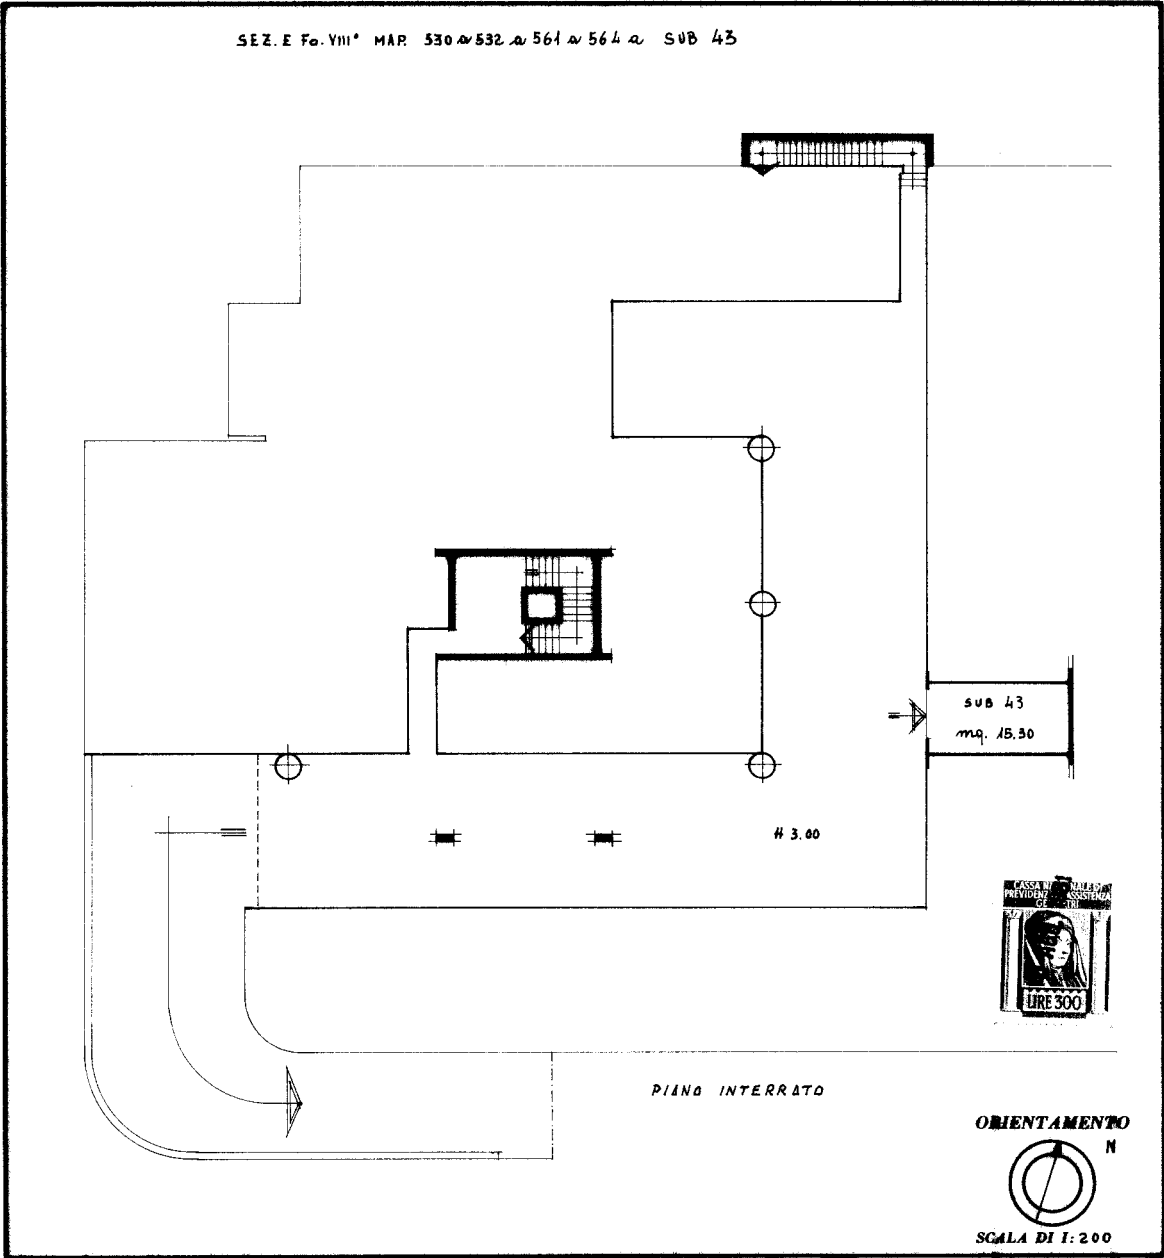

SPAZIO RISERVATO PER LE ANNOTAZIONI D'UFFICIO	
DATA PROT. N.°	E 8 532 70

Compilata dal GEOM. ENNIO FRISIERO
(Titolo, nome e cognome del tecnico)

Iscritto all'Albo dei GEOMETRI
della Provincia di TREVISO

DATA 28.12.11
Firma: Ennio Frisiero

Ultima planimetria in atti