


<b>ELABORATO PLANIMETRICO</b>	Compilato da: Ceconato Michele	Iscritto all'albo: Geometri	Prov. Treviso	N. 2306
Comune di Villorba	Sezione: B	Foglio: 5	Particella: 931	Protocollo n. 18/04/2008 del
Dimostrazione grafica dei subalterni			Tipo Mappale n. del	Scala 1 : 500

Agenzia del Territorio  
**CATASTO FABBRICATI**  
 Provincia di Treviso

Ultima planimetria in atti  
 Data: 27/09/2021 - n. T350923 - Richiedente: Telematico  
 Totale schede: 5 - Formato di acquisizione: A3(297x420) - Formato stampa richiesto: A4(210x297) - Fattore di scala non utilizzabile

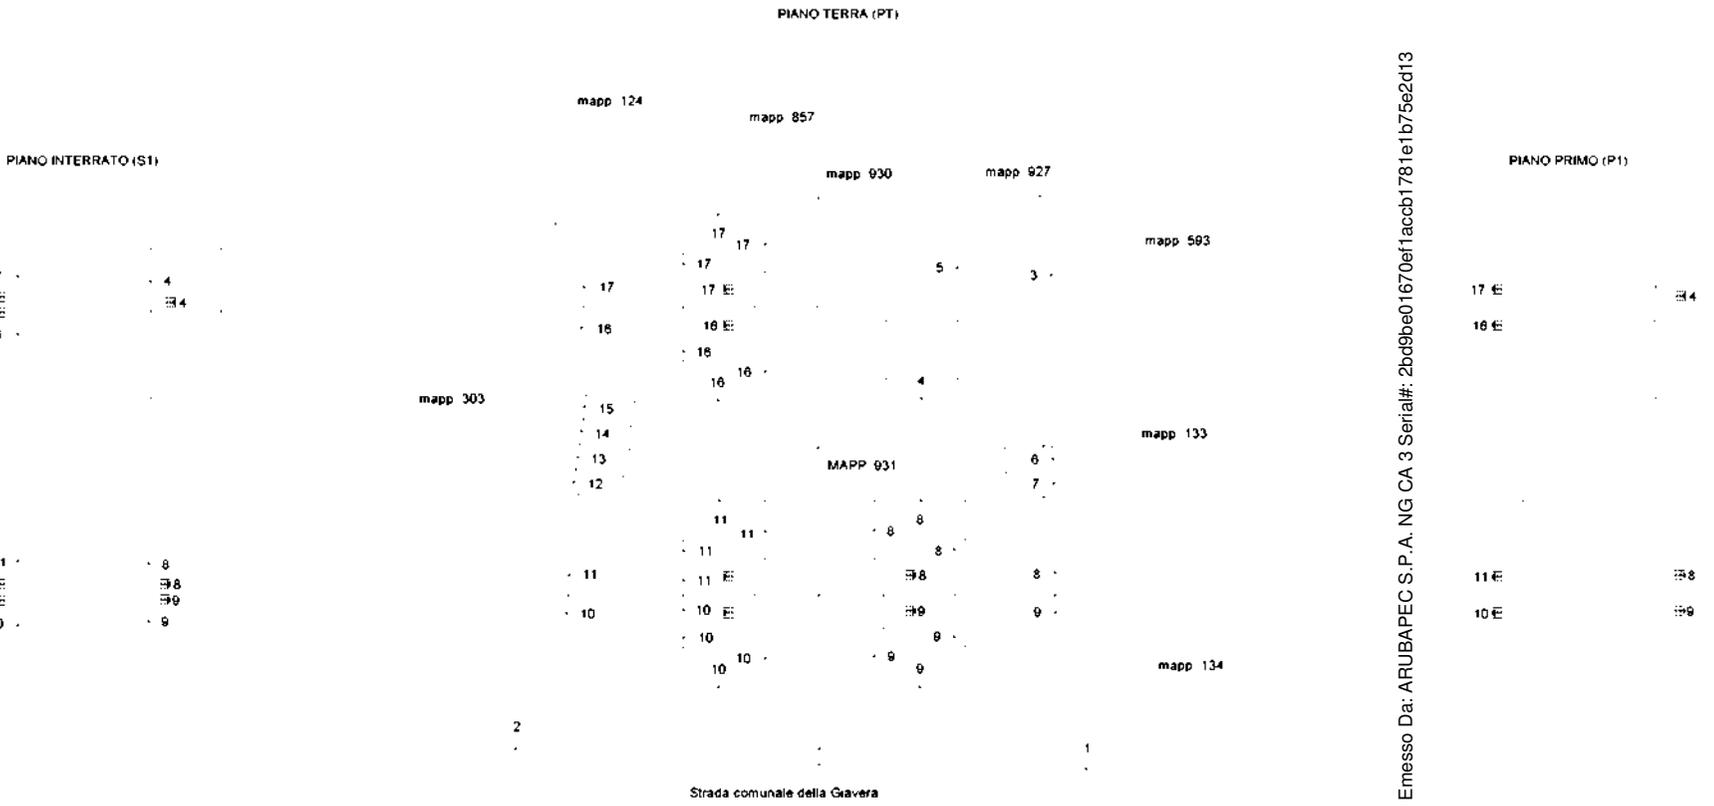

Firmato Da: CALDATO GIANNI Emesso Da: ARUBAPEC S.P.A. NG CA 3 Serial#: 2bd9be01670ef1accb1781e1b75e2d13

Direzione Provinciale di Treviso  
 Ufficio Provinciale - Territorio  
 Servizi Catastali  
 Comune di: VILLORBA  
 Elenco Subalterni

**ACCERTAMENTO DELLA PROPRIETA IMMOBILIARE URBANA  
 ELENCO DEI SUBALTERNI ASSEGNATI**

Comune		Sezione		Foglio	Particella		Tipo mappale	del:
VILLORBA		B		5	931			
Sub	UBICAZIONE via/piazza	n°civ	Piani	Scala	Int.	DESCRIZIONE		
1	via giavera		T			B. C. N. C. - STRADA DI ACCESSO ED AREA DI MANOVRA DI MQ. 529 COMUNE AI SUB. DAL 4 AL 9.		
2	via giavera		T			B. C. N. C. - STRADA DI ACCESSO ED AREA DI MANOVRA DI MQ. 334 COMUNE AI SUB. DAL 10 AL 17.		
3	via giavera		T			B. C. N. C. - AREA SCOPERTA DI MQ. 467 COMUNE AI SUB. 4 E 5.		
4	via giavera		S1-T1			ABITAZIONE. VARIATA PER DEFINIZIONE UNITA'		
5	via giavera		T			GARAGE. VARIATA PER DEFINIZIONE UNITA'		
6	via giavera		T			POSTO AUTO SCOPERTO		
7	via giavera		T			POSTO AUTO SCOPERTO		
8	via giavera		S1-T1			ABITAZIONE CON CORTE ESCLUSIVA DI MQ. 245		
9	via giavera		S1-T1			ABITAZIONE CON CORTE ESCLUSIVA DI MQ. 283		
10	via giavera		S1-T1			ABITAZIONE CON CORTE ESCLUSIVA DI MQ. 315		
11	via giavera		S1-T1			ABITAZIONE CON CORTE ESCLUSIVA DI MQ. 263		
12	via giavera		T			POSTO AUTO SCOPERTO		
13	via giavera		T			POSTO AUTO SCOPERTO		
14	via giavera		T			POSTO AUTO SCOPERTO		
15	via giavera		T			POSTO AUTO SCOPERTO		
16	via giavera		S1-T1			ABITAZIONE CON CORTE ESCLUSIVA DI MQ. 236		
17	via giavera		S1-T1			ABITAZIONE CON CORTE ESCLUSIVA DI MQ. 323		

Unità immobiliari n. 17

Tributi erariali: 0,00

Visura telematica



**Agenzia del Territorio  
CATASTO FABBRICATI  
Ufficio Provinciale di  
Treviso**

Dichiarazione protocollo n. TV0277829 del 01/06/2007

Planimetria di u.i.u. in Comune di Villorba

Via Giavera

civ.

Identificativi Catastali:

Sezione: B  
Foglio: 5  
Particella: 931  
Subalterno: 10

Compilata da:  
Endrizzi Lino



Iscritto all'albo:  
Geometri

Prov. Treviso

N. 658

Scheda n. 1

Scala 1:200

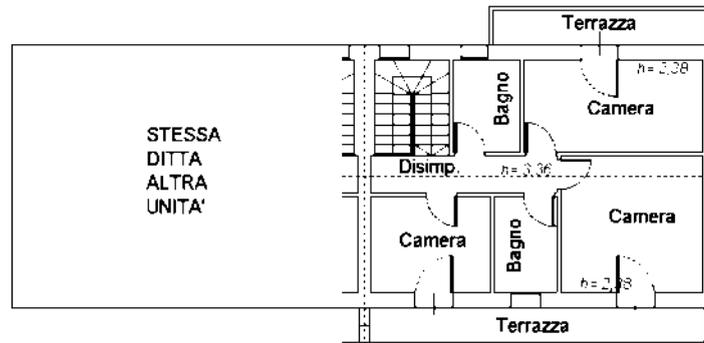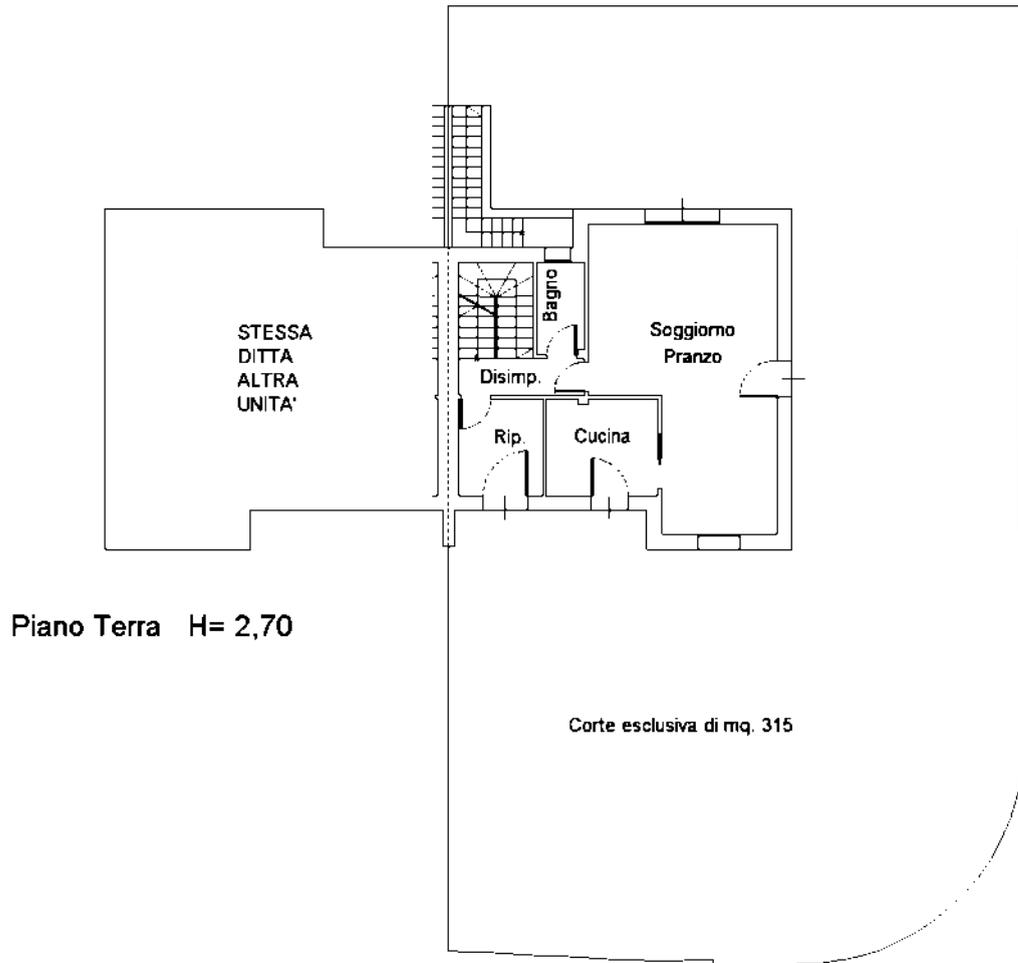

Ultima planimetria in atti

