

ELABORATO PLANIMETRICO

Compilato da:
Barazza Eros
Iscritto all'albo:
Architetti
Prov. Treviso N. 01401


**Agenzia delle Entrate
CATASTO FABBRICATI
Ufficio Provinciale di
Treviso**

Comune di Gaiarine
Sezione: A Foglio: 3 Particella: 1747

Protocollo n. del
Tipo Mappale n. 85426 del 11/07/2017


Dimostrazione grafica dei subalterni

Scala 1 : 500


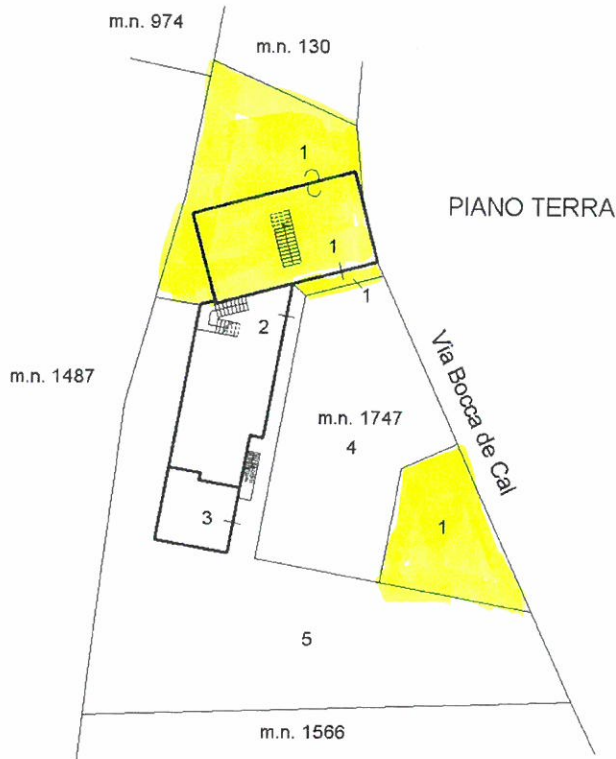


PIANO TERRA

PIANO PRIMO

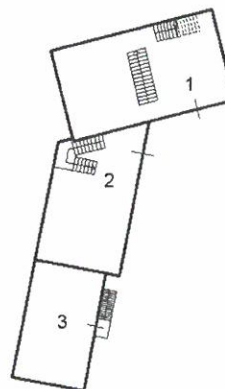

PIANO SECONDO

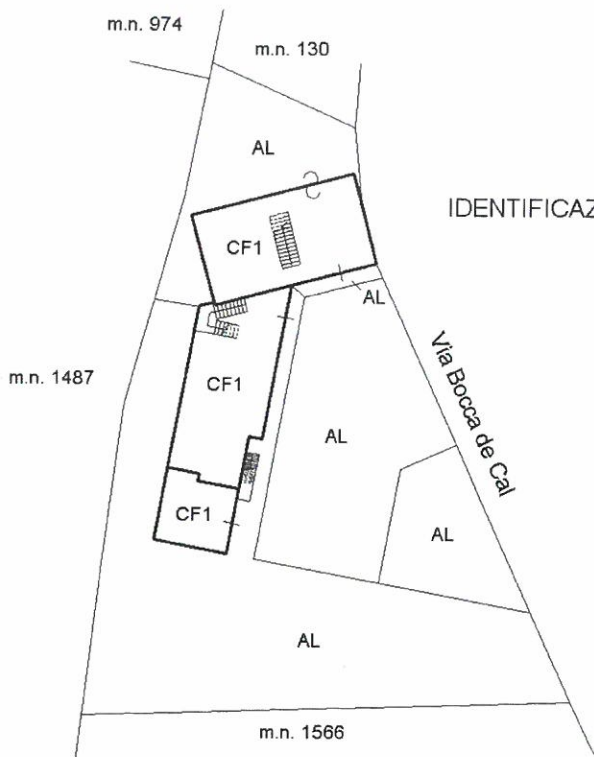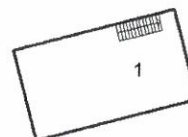

IDENTIFICAZIONE DELLE ENTITA' TIPOLOGICHE



ELABORATO PLANIMETRICO

Compilato da:
Barazza Eros
Iscritto all'albo:
Architetti
Prov. Treviso N. 01401


**Agenzia delle Entrate
CATASTO FABBRICATI
Ufficio Provinciale di
Treviso**

Comune di Gaiarine
Sezione: A Foglio: 3 Particella: 1747


Protocollo n. del
Tipo Mappale n. 85426 del 11/07/2017

Dimostrazione grafica dei subalterni



Scala 1 : 500

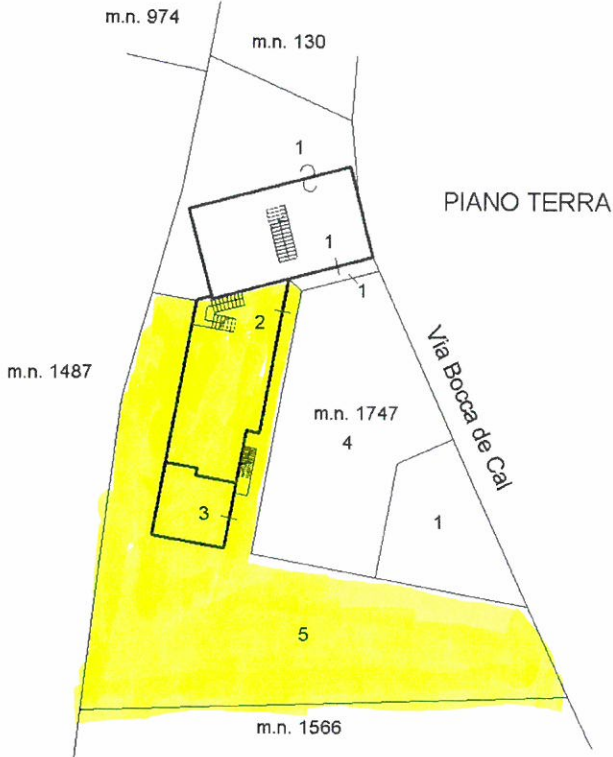

PIANO PRIMO

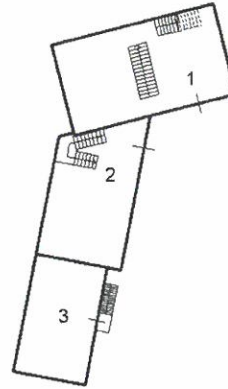

PIANO SECONDO

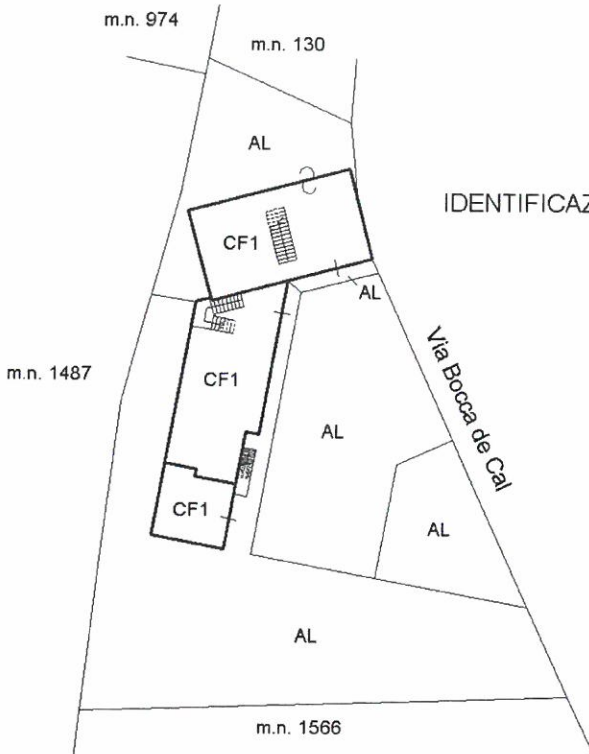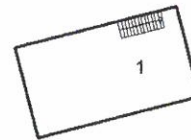

IDENTIFICAZIONE DELLE ENTITA' TIPOLOGICHE

