


ELABORATO PLANIMETRICO	
Compilato da:	
Iscritto all'albo:	
Prov. [redacted]	N. [redacted]


Agenzia del Territorio
CATASTO FABBRICATI
Ufficio Provinciale di
Treviso

Comune di Tarzo	Protocollo n. TV0052813 del 01/03/2010
Sezione: C Foglio: 8 Particella: 282	Tipo Mappale n. del
Dimostrazione grafica dei subalterni	Scala 1 : 500



PIANO TERRA

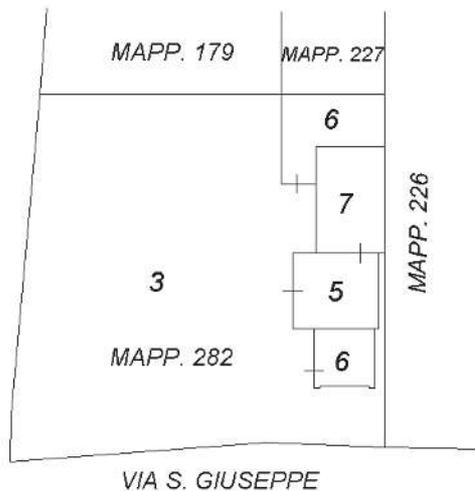

PIANO PRIMO

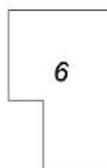

PIANO SECONDO

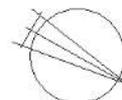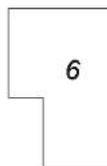

Ultima planimetria in atti

**Agenzia del Territorio
CATASTO FABBRICATI
Ufficio Provinciale di
Treviso**

Dichiarazione protocollo n. TV0179676 del 13/03/2007

Planimetria di u.i.u. in Comune di Tarzo

Via San Giuseppe

civ. 17

Identificativi Catastali:

Sezione: C
Foglio: 8
Particella: 282
Subalterno: 5

Compilata da:

[REDACTED]


[REDACTED] Iscritto all'albo:

[REDACTED]


N. [REDACTED]

Scheda n. 1

Scala 1:200

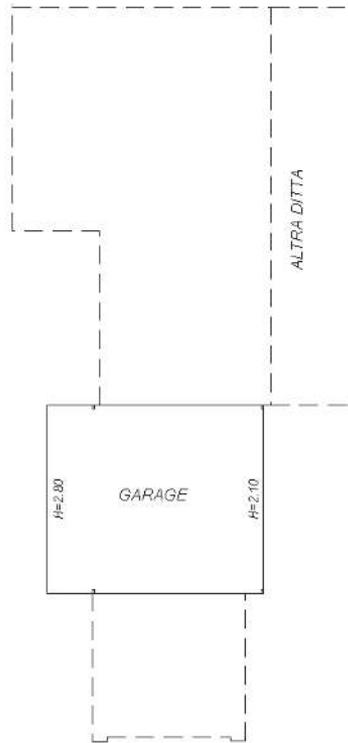

PIANO TERRA

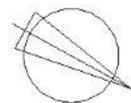

Ultima planimetria in atti

**Agenzia del Territorio
CATASTO FABBRICATI
Ufficio Provinciale di
Treviso**

Dichiarazione protocollo n. TV0052813 del 01/03/2010

Planimetria di u.i.u. in Comune di Tarzo

Via San Giuseppe

civ. 17

Identificativi Catastali:

Sezione: C
Foglio: 8
Particella: 282
Subalterno: 6

Compilata da:


Iscritto all'albo:

N. [REDACTED]

Scheda n. 1

Scala 1:200



PIANO TERRA

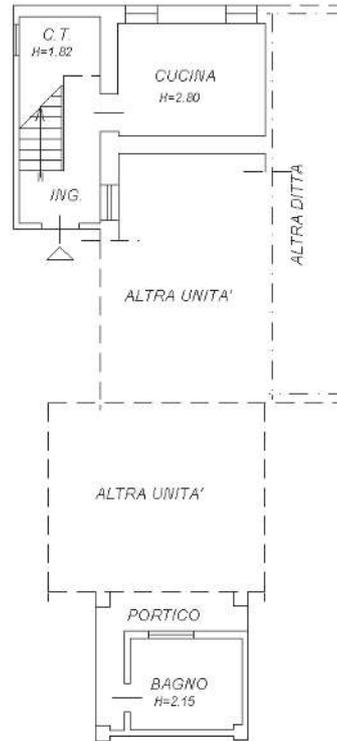

PIANO PRIMO H 2.74



PIANO SECONDO H 2.74

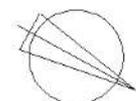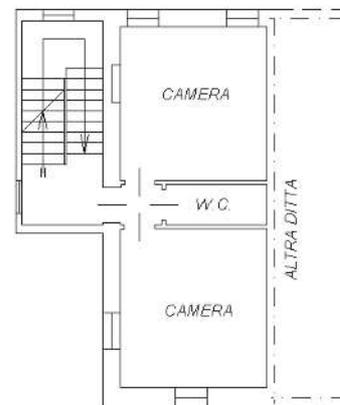

Ultima planimetria in atti

**Agenzia del Territorio
CATASTO FABBRICATI
Ufficio Provinciale di
Treviso**

Dichiarazione protocollo n. TV0052813 del 01/03/2010

Planimetria di u.i.u. in Comune di Tarzo

Via San Giuseppe

civ. 17

Identificativi Catastali:

Sezione: C

Foglio: 8

Particella: 282

Subalterno: 7

Compilata da:

Iscritto all'albo:


Prov. [redacted]

N. [redacted]

Scheda n. 1

Scala 1:200

PIANO TERRA

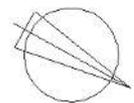

Ultima planimetria in atti