

**Agenzia delle Entrate
CATASTO FABBRICATI
Ufficio Provinciale di
Treviso**

Dichiarazione protocollo n. TV0085452 del 09/07/2018

Planimetria di u.i.u. in Comune di Chiarano

Via Borotta

civ. 7

Identificativi Catastali:

Sezione: B
Foglio: 10
Particella: 468
Subalterno: 1

Compilata da:
Baradel Bruno

Iscritto all'albo:
Geometri


Prov. Treviso

N. 01215

Scheda n. 1 Scala 1:200



PIANO TERRA
H 2.60

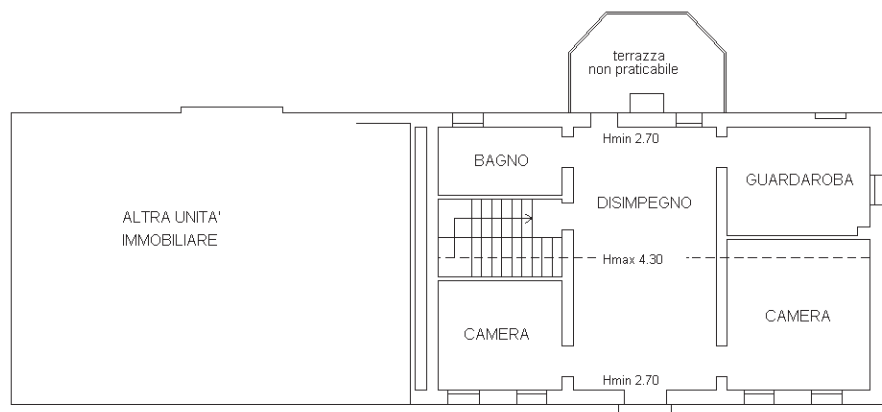

PIANO PRIMO

N



Ultima planimetria in atti

Catasto dei Fabbricati - Situazione al 10/11/2021 - Comune di CHIARANO(C614) - < Sez. urbana B - Foglio 10 - Particella 468 - Subalterno 1 >
Firmato Da: ARUBAPEC S.P.A. NG CA 3 Serial#: 41466a25ded66143d09d30249d867047



**Agenzia delle Entrate
CATASTO FABBRICATI
Ufficio Provinciale di
Treviso**

Dichiarazione protocollo n. TV0085452 del 09/07/2018

Planimetria di u.i.u. in Comune di Chiarano

Via Borotta

civ. 7

Identificativi Catastali:

Sezione: B
Foglio: 10
Particella: 468
Subalterno: 1

Compilata da:


Baradel Bruno
Iscritto all'albo:
Geometri

Prov. Treviso

N. 01215

Scheda n. 2

Scala 1:500

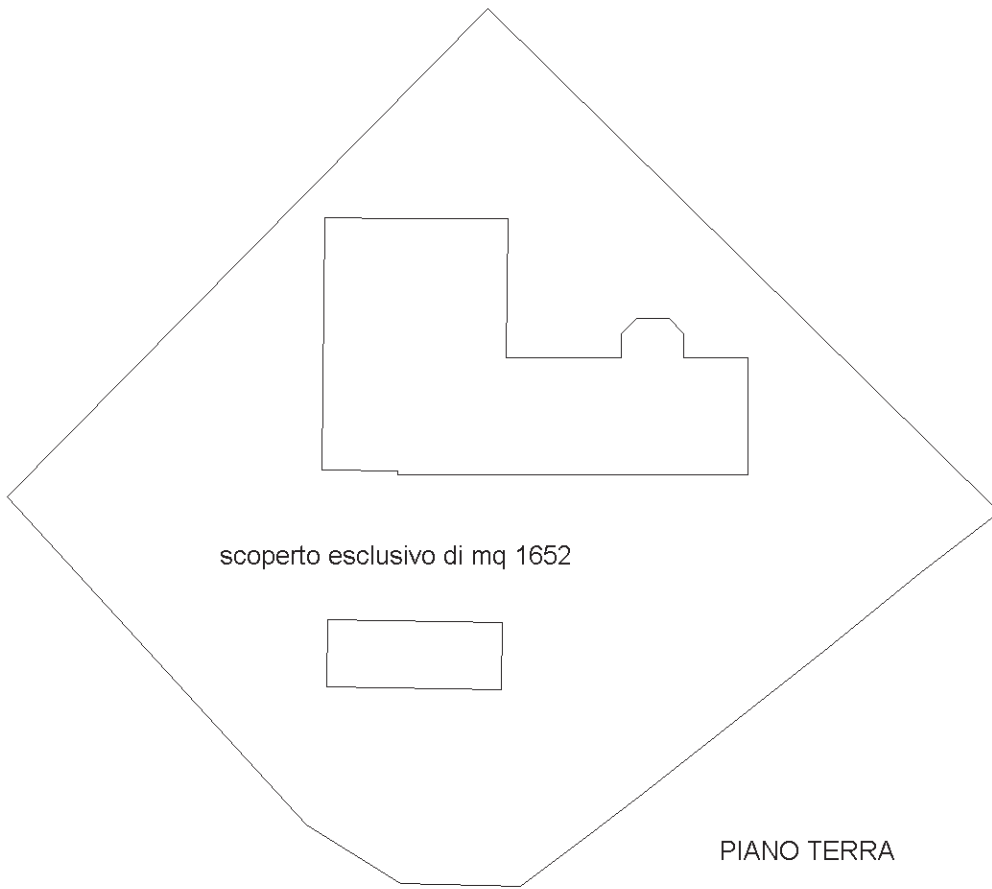

Ultima planimetria in atti

Firmato DA: **BARADEL BRUNO** **UFFICIO PROVINCIALE DI TREVISO**
 Catasto dei Fabbricati - Situazione al 10/11/2021 - Comune di CHIARANO(C614) - < Sez. urbana B - Foglio 10 - Particella 468 - Subalterno 1 >
 Firmato Da: ARUBAPEC S.P.A. NG CA 3 Serial#: 41466a25ded66143d09d30249d867047



**Agenzia delle Entrate
CATASTO FABBRICATI
Ufficio Provinciale di
Treviso**

Dichiarazione protocollo n. TV0085452 del 09/07/2018

Planimetria di u.i.u. in Comune di Chiarano

Via Borotta

civ. SNC

Identificativi Catastali:

Sezione: B
Foglio: 10
Particella: 468
Subalterno: 2


Compilata da:

Baradel Bruno
Iscritto all'albo:
Geometri


Prov. Treviso

N. 01215

Scheda n. 1 Scala 1: 200

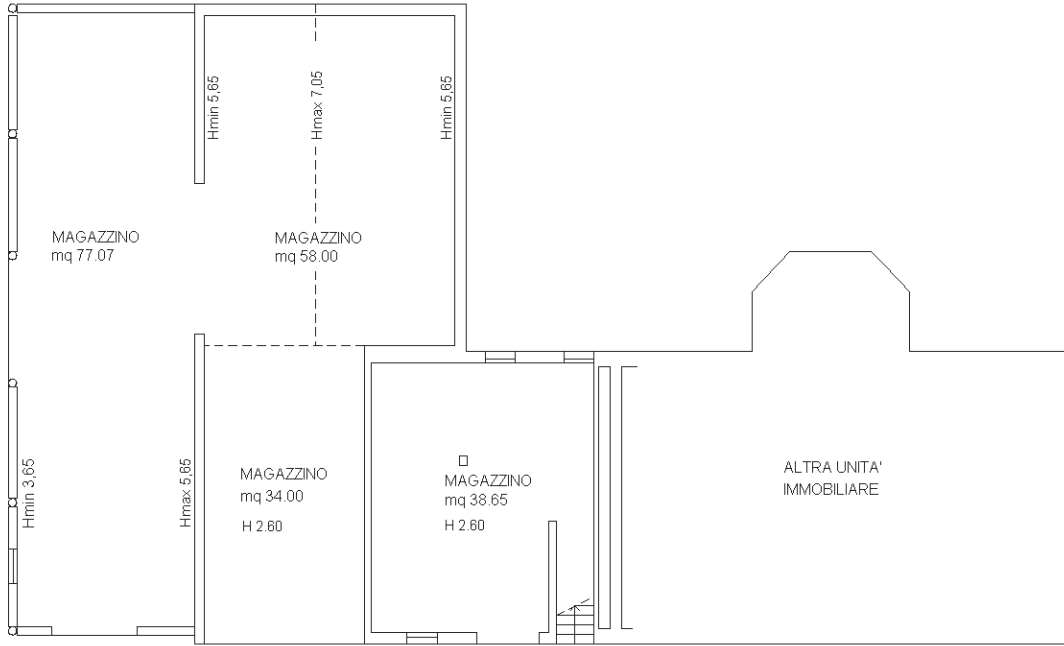

PIANO TERRA

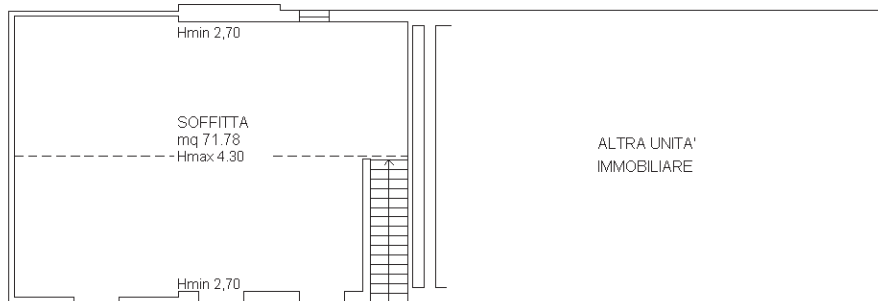

PIANO PRIMO



Ultima planimetria in atti

Catasto dei Fabbricati - Situazione al 10/11/2021 - Comune di CHIARANO(C614) - < Sez. urbana B - Foglio 10 - Particella 468 - Subalterno 2 ->
 Firmato DA: **BARADEL BRUNO** **PIANCESCO** **HE** **messsf@da**: ARUBAPECS.P.A. NG CA 3 Serial#: 41466a25ded66143d09d30249d867047



**Agenzia delle Entrate
CATASTO FABBRICATI
Ufficio Provinciale di
Treviso**

Dichiarazione protocollo n. TV0085452 del 09/07/2018

Planimetria di u.i.u. in Comune di Chiarano

Via Borotta

civ. SNC

Identificativi Catastali:

Sezione: B
Foglio: 10
Particella: 468
Subalterno: 3


Compilata da:
Baradel Bruno

Iscritto all'albo:
Geometri

Prov. Treviso

N. 01215

Scheda n. 1 Scala 1:200

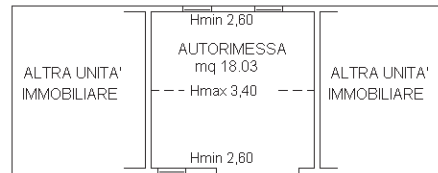

PIANO TERRA



Ultima planimetria in atti


Catasto dei Fabbricati - Situazione al 10/11/2021 - Comune di CHIARANO(C614) - < Sez. urbana B - Foglio 10 - Particella 468 - Subalterno 3->
Firmato Da: ARUBAPEC S.P.A. NG CA 3 Serial#: 41466a25ded66143d09d30249d867047



**Agenzia delle Entrate
CATASTO FABBRICATI
Ufficio Provinciale di
Treviso**

ELABORATO PLANIMETRICO	
Compilato da: Baradel Bruno	
Iscritto all'albo: Geometri	
Prov. Treviso	N. 01215

Comune di Chiarano	Protocollo n. TV0085452 del 09/07/2018
Sezione: B Foglio: 10 Particella: 468	Tipo Mappale n. 81971 del 28/06/2018
Dimostrazione grafica dei subalterni	
Scala 1 : 500	

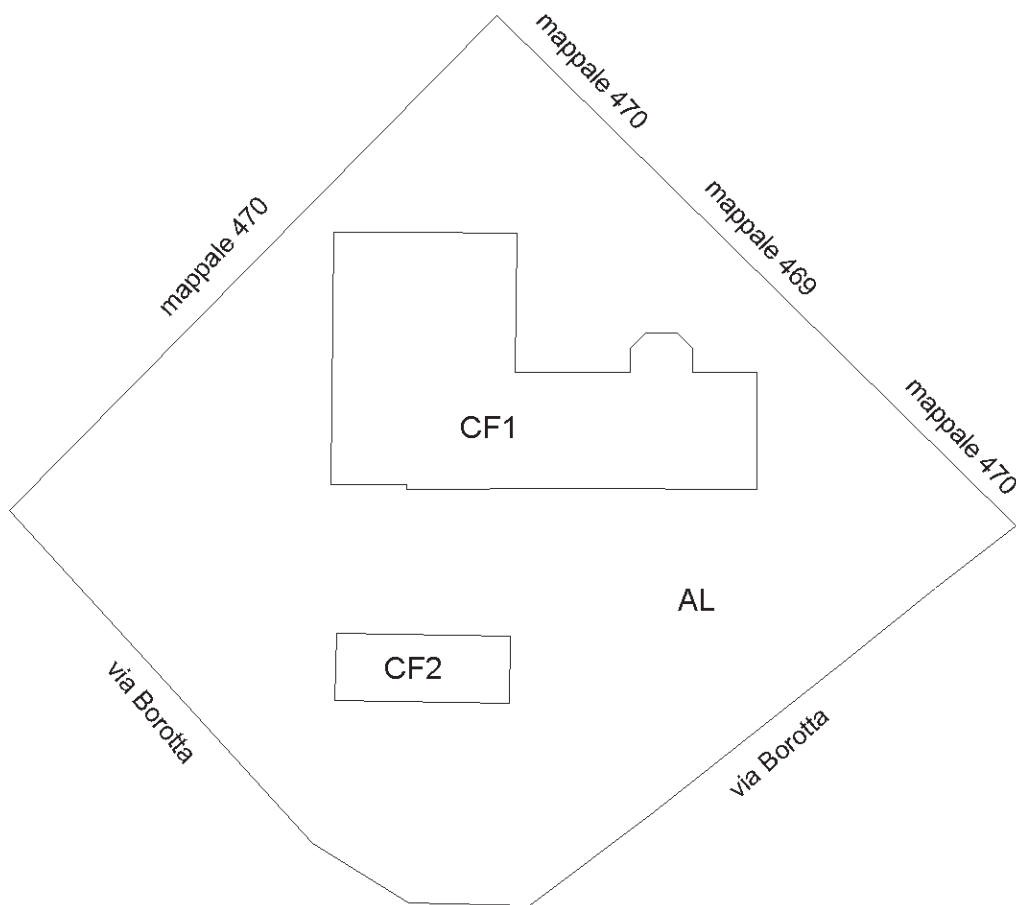


Ultima planimetria in atti




**Agenzia delle Entrate
CATASTO FABBRICATI
Ufficio Provinciale di
Treviso**

ELABORATO PLANIMETRICO	
Compilato da: Baradel Bruno	
Iscritto all'albo: Geometri	
Prov. Treviso	N. 01215


Comune di Chiarano	Protocollo n. TV0085452 del 09/07/2018
Sezione: B Foglio: 10 Particella: 468	Tipo Mappale n. 81971 del 28/06/2018
Dimostrazione grafica dei subalterni	Scala 1 : 500

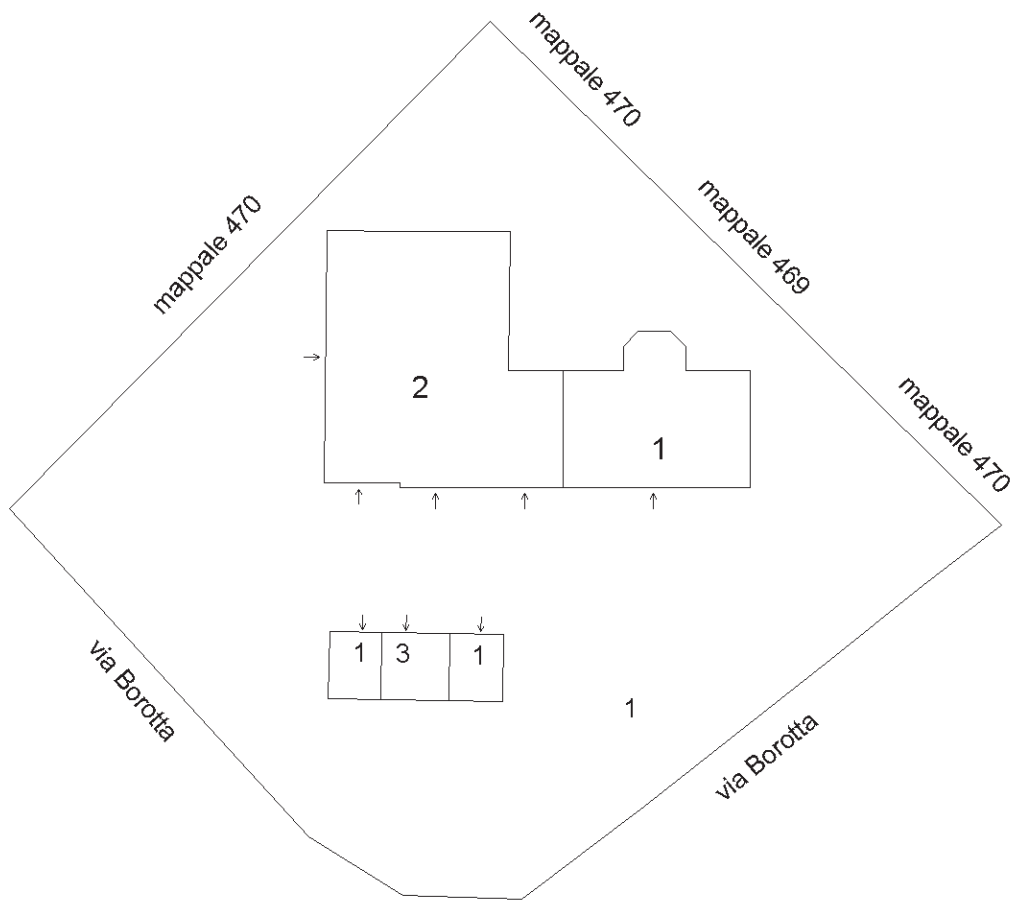

PIANO TERRA

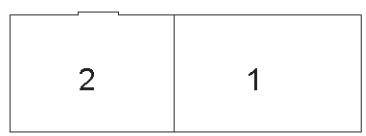

PIANO PRIMO

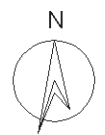

Ultima planimetria in atti

Catasto dei Fabbricati - Situazione al 10/11/2021 - Comune di CHIARANO(C614) - < Sez. urbana B - Foglio 10 - Particella 468 >
 Firmato Da: ARUBAPECS.P.A. NG CA 3 Serial#: 41466a25ded66143d09d30249d867047





Direzione Provinciale di Treviso
 Ufficio Provinciale - Territorio
 Servizi Catastali

Data: 10/11/2021
 Ora: 09:59:43
 Numero Pratica: T69683
 Pag: 1 - Fine

ACCERTAMENTO DELLA PROPRIETÀ IMMOBILIARE URBANA ELENCO DEI SUBALTERNI ASSEGNATI

Comune CHIARANO	Sezione B	Foglio 10	Particella 468	Tipo mappale 81971	del: 28/06/2018
--------------------	--------------	--------------	-------------------	-----------------------	--------------------

Sub	UBICAZIONE via/piazza	n.civ	Piani	Scala	Int	DESCRIZIONE
1	via borotta	7	T-1			ABITAZIONE DI TIPO CIVILE CON SCOPERTO ESCLUSIVO DI MQ 1652
2	via borotta	SNC	T-1			MAGAZZINO
3	via borotta	SNC	T			AUTORIMESSA

Visura telematica

