


MODULARIO
F. rig. rend. 407

MINISTERO DELLE FINANZE

DIPARTIMENTO DEL TERRITORIO

CATASTO EDILIZIO URBANO (RDL 13-4-1939, n. 652)

MOD. BN (CEU)

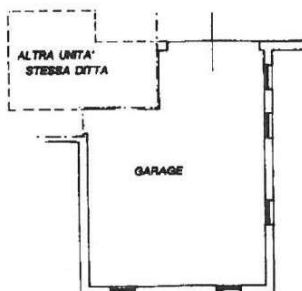I IRE
200Planimetria di u.i.u. in Comune di SAN VENDEMIANO via TAGLIAMENTO CIV.**PIANO PRIMO SOTTOSTRADA****H: 240****ORIENTAMENTO****SCALA DI 1: 200**Dichiarazione di N.C. ☒
Denuncia di variazione ☐Compiuta dal Geom. GARDIN LUCIO
(Titolo, cognome e nome)

RISERVATO ALL'UFFICIO

Identificativi catastali

F. B1
n. 712 sub. 3Iscritto all'albo dei Geometri
della provincia di TREVISO n. 1046
data 09.07.1999 Firma [Signature]

Agenzia delle Entrate
CATASTO FABBRICATI
Ufficio provinciale di
Treviso

Dichiarazione protocollo n. TV0115591 del 12/09/2016
Planimetria di u.i.u. in Comune di San Vendemiano
Via Ungheresca Nord

oliv. SNC

Compilata da:
Algeo Mario
Iscritto all'albo:
Geometri
Prov. Treviso

Identificativi Catastali:
Sezione: B
Foglio: 1
Particella: 712
Subalterno: 4


Scala 1: 200

n. 1


N. 02475

corte esclusiva di mq.1395

PIANO PRIMO SOTTOSTRADA
H=240

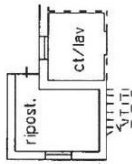


Nord

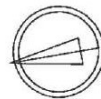

PIANO TERRA E CORTE ANNESSA

H=240

ELABORATO PLANIMETRICO		Agenzia delle Entrate CATASTO FABBRICATI Ufficio Provinciale di Treviso	
Compilato da: Algeo Mario			
Iscritto all'albo: Geometri			
Prov. Treviso	N. 02475		
Comune di San Vendemiano		Protocollo n. TV0115591 del 12/09/2016	
Sezione: B	Foglio: 1	Particella: 712	Tipo Mappale n. 100195 del 25/07/2016
Dimostrazione grafica dei subalterni			Scala 1 : 500

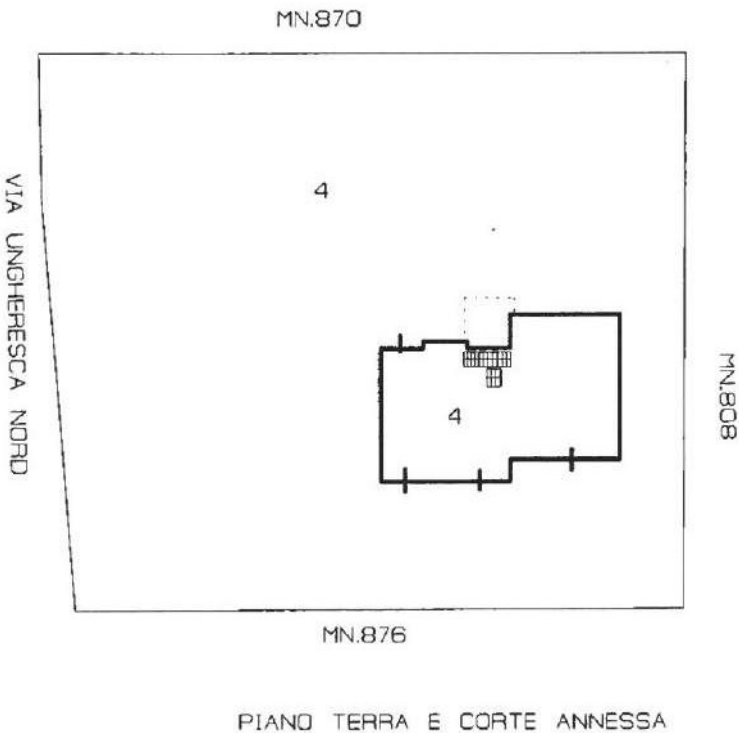

PIANO PRIMO SOTTOSTRADA

