



N=-600

E=0

1 Particella: 623


ELABORATO PLANIMETRICO	
Compilato da: Zaratin Valter	
Iscritto all'albo: Geometri	
Prov. Treviso	N. 2237

Agenzia del Territorio
CATASTO FABBRICATI
 Ufficio Provinciale di
 Treviso


Comune di Vidor			Protocollo n. TV0059539 del 20/02/2007	
Sezione: B	Foglio: 5	Particella: 623	Tipo Mappale n. 196045	del 27/07/2006
Dimostrazione grafica dei subalterni			Scala 1 : 500	

PIANO TERRA


CON CORTE ANNESSA

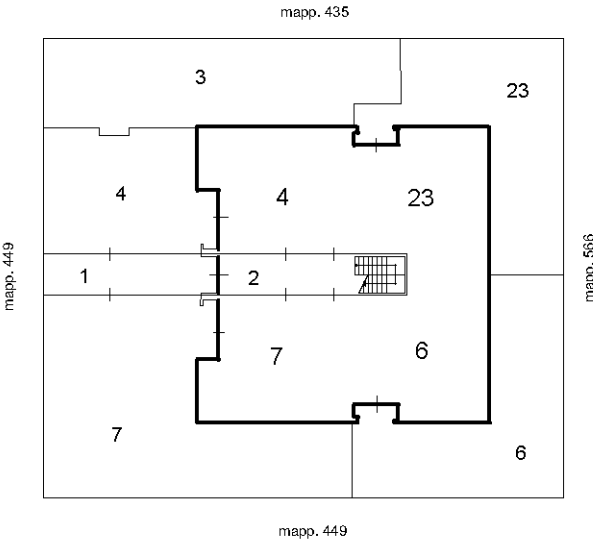



PIANO PRIMO

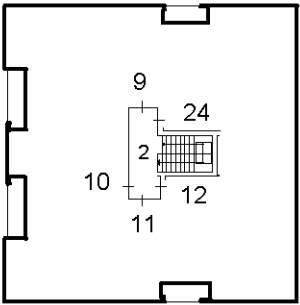

PIANO SOTTOSTRADA 1

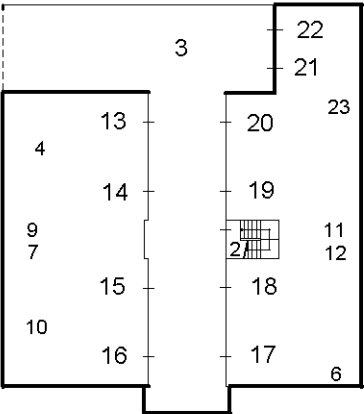

PIANO SECONDO

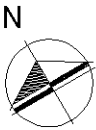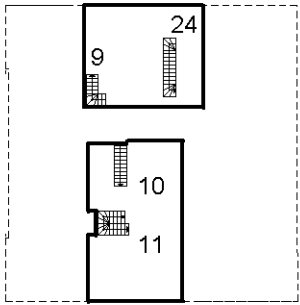

ORIENTAMENTO

Ultima planimetria in atti

Agenzia del Territorio
CATASTO FABBRICATI
Ufficio Provinciale di
Treviso

Dichiarazione protocollo n. TV0278878 del 26/10/2006

Planimetria di u.i.u. in Comune di Vidor

Via Tiziano

civ.

Identificativi Catastali:

Sezione: B

Foglio: 5

Particella: 623

Subalterno: 4

Compilata da:
Zaratin Valter


Iscritto all'albo:
Geometri

Prov. Treviso

N. 2237

Scheda n. 1

Scala 1:200

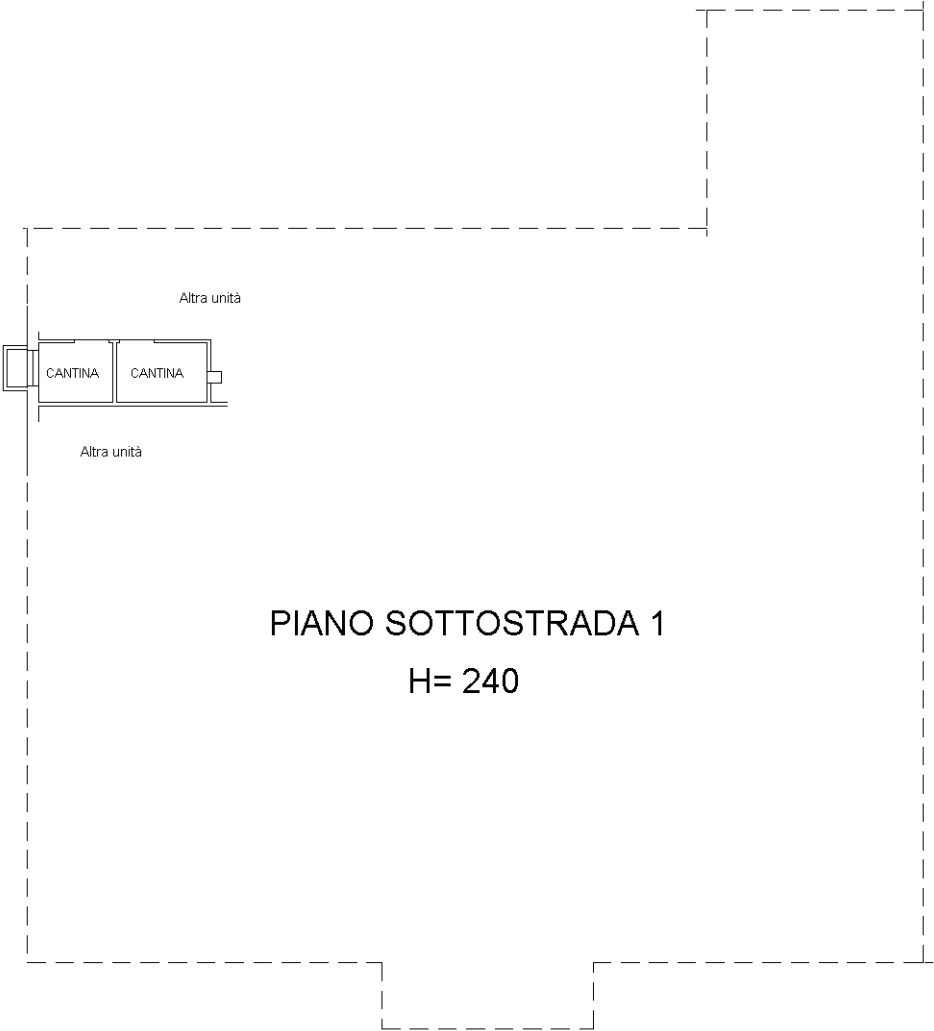

Ultima planimetria in atti

Agenzia del Territorio
CATASTO FABBRICATI
Ufficio Provinciale di
Treviso

Dichiarazione protocollo n. TV0278878 del 26/10/2006

Planimetria di u.i.u. in Comune di Vidor

Via Tiziano

civ.

Identificativi Catastali:

Sezione: B

Foglio: 5

Particella: 623

Subalterno: 13

Compilata da:
Zaratin Valter


Iscritto all'albo:
Geometri

Prov. Treviso

N. 2237


Scheda n. 1

Scala 1:200

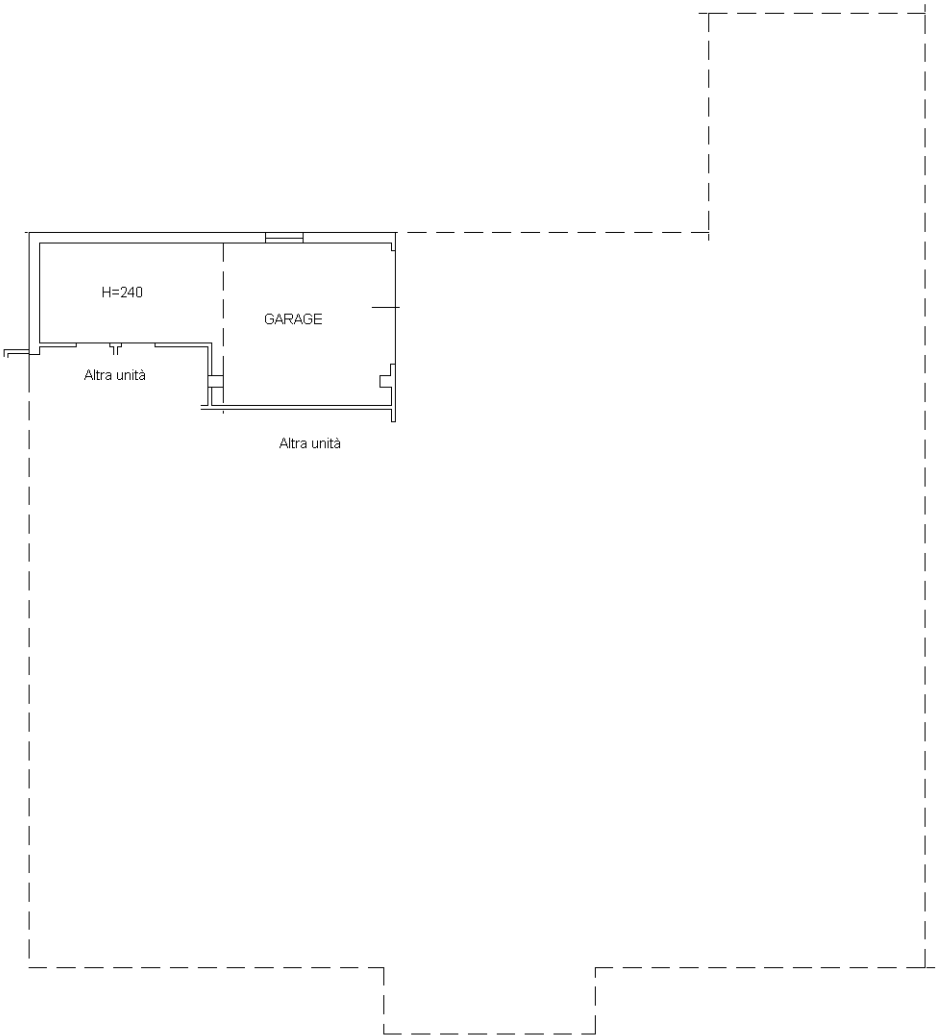

PIANO SOTTOSTRADA 1

H= 260

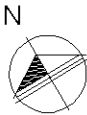

ORIENTAMENTO

Ultima planimetria in atti