

ELABORATO PLANIMETRICOCompilato da:
Dal Mas AntonioIscritto all'albo:
Geometri

Prov. Treviso

N. 2687

Agenzia del Territorio
CATASTO FABBRICATIUfficio Provinciale di
Treviso**LOTTO 01**

Comune di Conegliano

Protocollo n. TV0209573 del 28/06/2005

Sezione: E

Foglio: 4

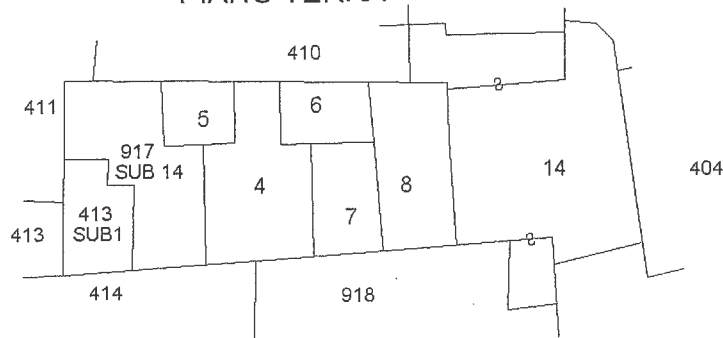
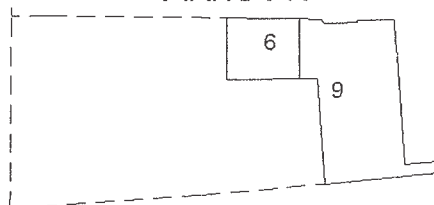
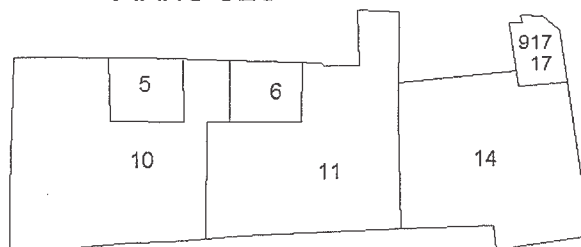
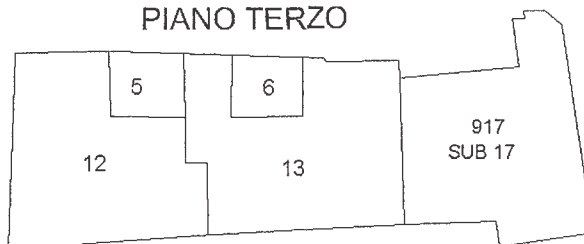
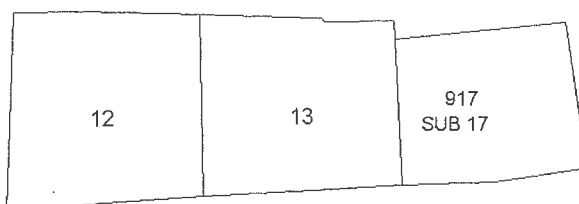
Particella: 412

Tipo Mappale n.

del

Dimostrazione grafica dei subalterni

Scala 1 : 500

PIANO TERRA**PIANO PRIMO****PIANO SECONDO****PIANO TERZO****PIANO QUARTO**

Direzione Provinciale di Treviso
Ufficio Provinciale - Territorio
Servizi Catastali
Comune di: CONEGLIANO
Elenco Subalterni

ACCERTAMENTO DELLA PROPRIETA IMMOBILIARE URBANA
ELENCO DEI SUBALTERNI ASSEGNATI

Comune		Sezione	Foglio	Particella		Tipo mappale	del:
CONEGLIANO		E	4	412			
Sub	UBICAZIONE via/piazza	n°civ	Piani	Scala	Int.	DESCRIZIONE	
1	corso vittorio emanuele ii		T-1			MAGAZZINO SOPPRESSO SOSTITUITO PER FRAZIONAMENTO DAI SUB 8-9	
2	corso vittorio emanuele ii		T-1			ABITAZIONE UNITA' GRAFFATA CON IL MAPPALE 917 SUB 4 SOPPRESSO E SOSTITUITO PER FRAZIONAMENTO DAI SUB 7-8-9-11	
3	corso vittorio emanuele ii		T			SUBALTERNO SOPPRESSO	
4	corso vittorio emanuele ii		T-2 3			B.C.N.C. AI SUB 7-8-9-10-11-12-13 PORTICO	
5	corso vittorio emanuele ii		T-1 2-3			B.C.N.C. AI SUB 10-12 VANO SCALA	
6	corso vittorio emanuele ii		T			B.C.N.C. AI SUB 9-10-11-12	
7	corso vittorio emanuele ii		T			MAGAZZINO DERIVA PER FRAZIONAMENTO DAL SUB 2 E MN.917 SUB 4	
8	corso vittorio emanuele ii		T			MAGAZZINO DERIVA PER FRAZIONAMENTO E FUSIONE DAL SUB 1 E 2 E MN.917 SUB 4	
9	corso vittorio emanuele ii		1			MAGAZZINO DERIVA PER FRAZIONAMENTO E FUSIONE DAL SUB 1 E SUB 2 MN.917 SUB 4	
10	corso vittorio emanuele ii		2			ABITAZIONE DERIVA PER DIVERSA DISTRIBUZIONE SPAZI INTERNI DAL MN.413 SUB 3	
11	corso vittorio emanuele ii		1			ABITAZIONE DERIVA PER FRAZIONAMENTO DAL SUB 2 E MN. 917 SUB 4 E SUB 15	
12	corso vittorio emanuele ii		3-4			ABITAZIONE DERIVA PER DIVERSA DISTRIBUZIONE SPAZI INTERNI DAL MN.917 SUB 5	
13	corso vittorio emanuele ii		3-4			ABITAZIONE DERIVA PER DIVERSA DISTRIBUZIONE SPAZI INTERNI E FRAZIONAMENTO E FUSIONE DAL MN.917 SUB 7 E 15	
14	corso vittorio emanuele ii		T-2			DERIVA PER FRAZIONAMENTO DAL MN.917 SUB 15	
Comune		Sezione	Foglio	Particella		Tipo mappale	del:
CONEGLIANO		E	4	917			
Sub	UBICAZIONE via/piazza	n°civ	Piani	Scala	Int.	DESCRIZIONE	
1	corso vittorio emanuele ii		1			SUBALTERNO SOPPRESSO	
2	corso vittorio emanuele ii		1			SUBALTERNO SOPPRESSO	
3	corso vittorio emanuele ii		1			ABITAZIONE UNITA' GRAFFATA CON IL MN.413 SUB 3 SOPPRESSO E SOSTITUITO PER DIVERSA DISTRIBUZIONE SPAZI INTERNI DAL MN.412 SUB 10	
4	corso vittorio emanuele ii		1			ABITAZIONE UNITA' GRAFFATA CON IL NM.412 SUB 2 SOPPRESSO E SOSTITUITO PER FRAZIONAMENTO E FUSIONE DAL MN.412 SUB 7-8-9-11	
5	corso vittorio emanuele ii		2-3			ABITAZIONE SOPPRESSO E E SOSTITUITO PER DIVERSA DISTRIBUZIONE DEGLI SPAZI INTERNI DAL MN.412 SUB 12	
6	corso vittorio emanuele ii		2-3			SUBALTERNO SOPPRESSO	
7	corso vittorio emanuele ii		2-3			ABITAZIONE SOPPRESSO E SOSTITUITO DIVERSA DISTRIBUZIONE SPAZI INTERNI DAL MN.412 SUB 13	
8	corso vittorio emanuele ii		T			SUBALTERNO SOPPRESSO	
9	corso vittorio emanuele ii		T-1 2			SUBALTERNO SOPPRESSO	
10	corso vittorio emanuele ii		T-2 3			SUBALTERNO SOPPRESSO	
11	corso vittorio emanuele ii		1-2 3			SUBALTERNO SOPPRESSO	
12	corso vittorio emanuele ii		1-2 3			SUBALTERNO SOPPRESSO	
13	corso vittorio emanuele ii		1-2 3			SUBALTERNO SOPPRESSO	
14	corso vittorio emanuele ii		T			UFFICIO	
15	corso vittorio emanuele ii		T-1 2			ALBERGO SOPPRESSO E SOSTITUITO PER PRAZIONAMENTO E FUSIONE DAL MN.412 SUB 11-14	
16	corso vittorio emanuele ii		T-2 3			ALBERGO SOPPRESSO E SOSTITUITO PER CAMBIO DESTINAZIONE DAL SUB 17	
17	corso vittorio emanuele ii		1-2 3			ABITAZIONE DERIVA PER CAMBIO DESTINAZIONE DAL SUB 16	

Fine

Visura ordinaria

Richiedente: **CHIN LUCIO**

ARUBAPEC S.P.A. - Via S. Maria 10 - 00187 Roma (RM) - Tel. 06/4781111 - Fax 06/4781112



Agenzia del Territorio
CATASTO FABBRICATI
Ufficio Provinciale di
Treviso

Dichiarazione protocollo n. TV0209573 del 28/06/2005

Planimetria di u.i.u. in Comune di Conegliano

Corso Vittorio Emanuele II

civ.

Identificativi Catastali:

Sezione: E

Foglio: 4

Particella: 412

Subalterno: 7

Compilata da:

Dal Mas Antonio

Iscritto all'albo:
Geometri

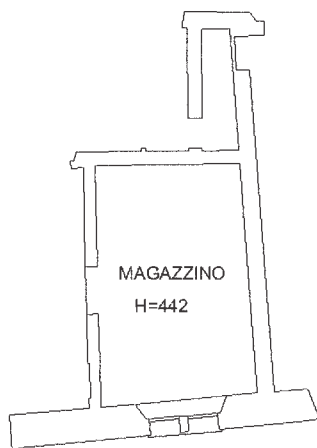
Prov. Treviso

N. 2687

Scheda n. 1

Scala 1:200

PIANO TERRA

Catasto dei Fabbricati - Situazione al 25/09/2018 - Comune di CONEGLIANO(C957) - < Sezione Urbana: E Foglio: 4 Particella: 412 - Subalterno 7 >
CORSO VITTORIO EMANUELE II piano: T;

Agenzia del Territorio
CATASTO FABBRICATI
Ufficio Provinciale di
Treviso

Dichiarazione protocollo n. TV0209573 del 28/06/2005

Planimetria di u.i.u. in Comune di Conegliano

Corso Vittorio Emanuele II

civ.

Identificativi Catastali:

Sezione: E

Foglio: 4

Particella: 412

Subalterno: 8

Compilata da:

Dal Mas Antonio

Iscritto all'albo:

Geometri

Prov. Treviso

N. 2687

Scheda n. 1

Scala 1:200

PIANO TERRA

Catasto dei Fabbricati - Situazione al 25/09/2018 - Comune di CONEGLIANO(C957) - < Sezione Urbana: E Foglio: 4 Particella: 412 - Subalterno 8 >
CORSO VITTORIO EMANUELE II piano: T;

Agenzia del Territorio
CATASTO FABBRICATI
Ufficio Provinciale di
Treviso

Dichiarazione protocollo n. TV0209573 del 28/06/2005

Planimetria di u.i.u. in Comune di Conegliano

Corso Vittorio Emanuele II

civ.

Identificativi Catastali:

Sezione: E

Foglio: 4

Particella: 412

Subalterno: 9

Compilata da:
Dal Mas AntonioIscritto all'albo:
Geometri

Prov. Treviso

N. 2687

Scheda n. 1

Scala 1:200

PIANO PRIMO

Catasto dei Fabbricati - Situazione al 25/09/2018 - Comune di CONEGLIANO(C957) - < Sezione Urbana: E Foglio: 4 Particella: 412 - Subalterno 9 >
CORSO VITTORIO EMANUELE II piano: 1;

Agenzia del Territorio
CATASTO FABBRICATI
Ufficio Provinciale di
Trevise

Dichiarazione protocollo n. TV0209524 del 28/06/2005

Planimetria di u.i.u. in Comune di Conegliano

Corso Vittorio Emanuele II

civ.

Identificativi Catastali:

Sezione: E

Foglio: 4

Particella: 412

Subalterno: 10

Compilata da:

Dal Mas Antonio

Iscritto all'albo:
Geometri

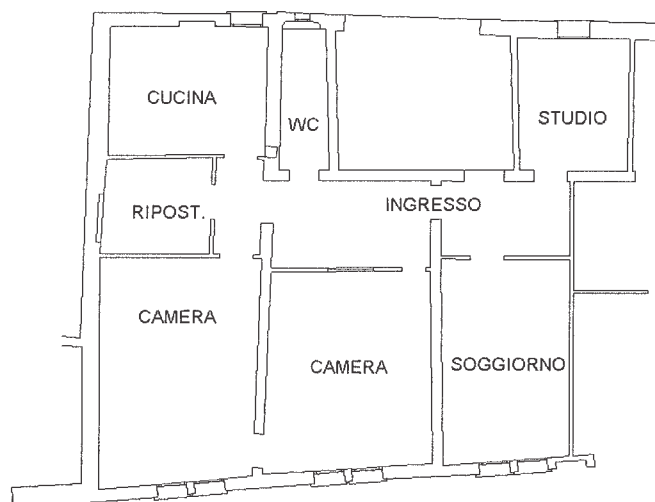
Prov. Treviso

N. 2687

Scheda n. 1

Scala 1:200

PIANO SECONDO H=3.13

Catasto dei Fabbricati - Situazione al 25/09/2018 - Comune di CONEGLIANO(C957) - < Sezione Urbana: E Foglio: 4 Particella: 412 - Subalterno 10 >
CORSO VITTORIO EMANUELE II piano: 2;

Agenzia del Territorio
CATASTO FABBRICATI
Ufficio Provinciale di
Treviso

Dichiarazione protocollo n. TV0209573 del 28/06/2005

Planimetria di u.i.u. in Comune di Conegliano

Corso Vittorio Emanuele II

civ.

Identificativi Catastali:

Sezione: E

Foglio: 4

Particella: 412

Subalterno: 11

Compilata da:

Dal Mas Antonio

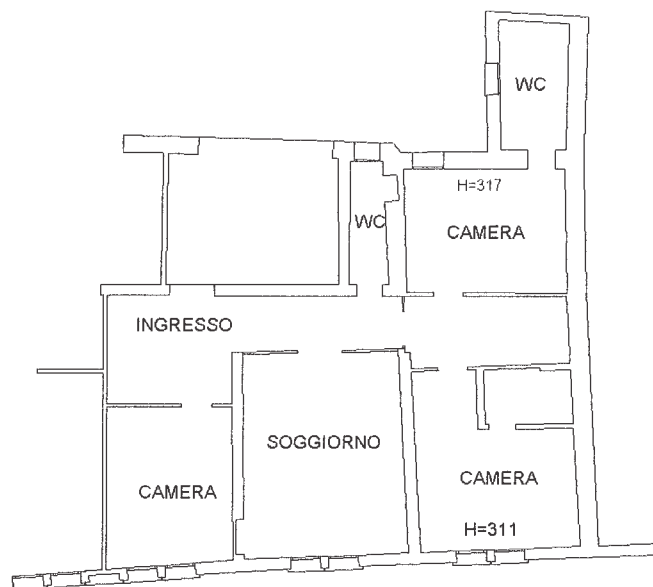
Iscritto all'albo:
Geometri

Prov. Treviso

N. 2687

Scheda n. 1

Scala 1:200

PIANO SECONDO

Catasto dei Fabbricati - Situazione al 25/09/2018 - Comune di CONEGLIANO(C957) - < Sezione Urbana: E Foglio: 4 Particella: 412 - Subalterno 11 >
CORSO VITTORIO EMANUELE II piano: 2;

Agenzia del Territorio
CATASTO FABBRICATI
Ufficio Provinciale di
Treviso

Dichiarazione protocollo n. TV0209524 del 28/06/2005

Planimetria di u.i.u. in Comune di Conegliano

Corso Vittorio Emanuele II

civ.

Identificativi Catastali:

Sezione: E

Foglio: 4

Particella: 412

Subalterno: 12

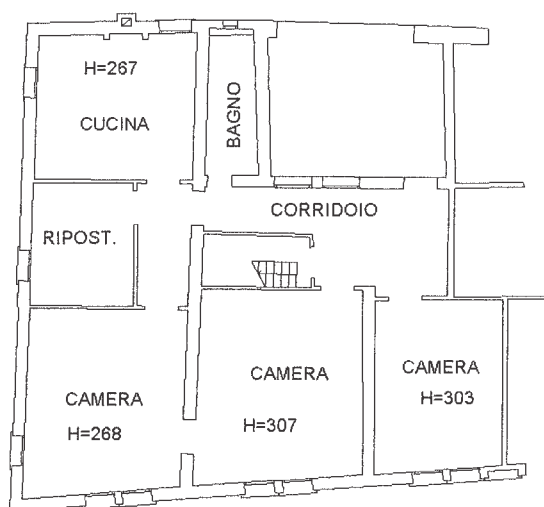
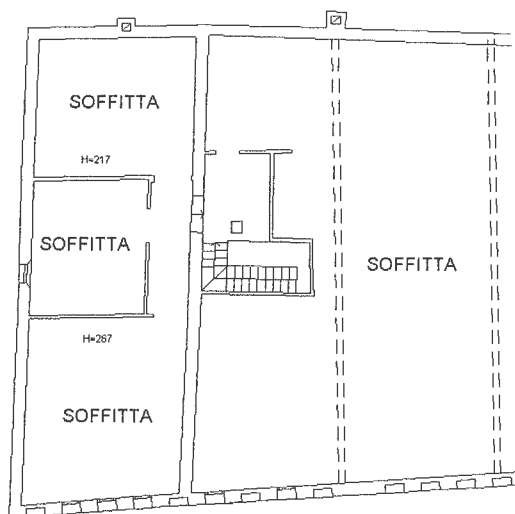
Compilata da:
Dal Mas AntonioIscritto all'albo:
Geometri

Prov. Treviso

N. 2687

Scheda n. 1

Scala 1:200

PIANO TERZO**PIANO QUARTO**Catasto dei Fabbricati - Situazione al 25/09/2018 - Comune di CONEGLIANO(C957) - < Sezione Urbana: E Foglio: 4 Particella: 412 - Subalterno 12 >
CORSO VITTORIO EMANUELE II piano: 3-4;

Agenzia del Territorio
CATASTO FABBRICATI
Ufficio Provinciale di
Treviso

Dichiarazione protocollo n. TV0209573 del 28/06/2005

Planimetria di u.i.u. in Comune di Conegliano

Corso Vittorio Emanuele II

civ.

Identificativi Catastali:

Sezione: E

Foglio: 4

Particella: 412

Subalterno: 13

Compilata da:

Dal Mas Antonio

Iscritto all'albo:

Geometri

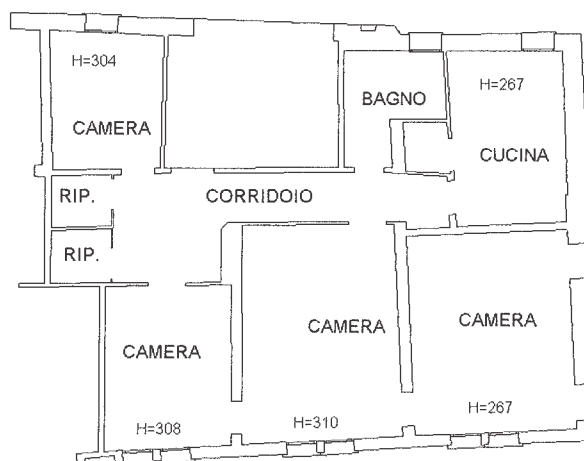
Prov. Treviso

N. 2687

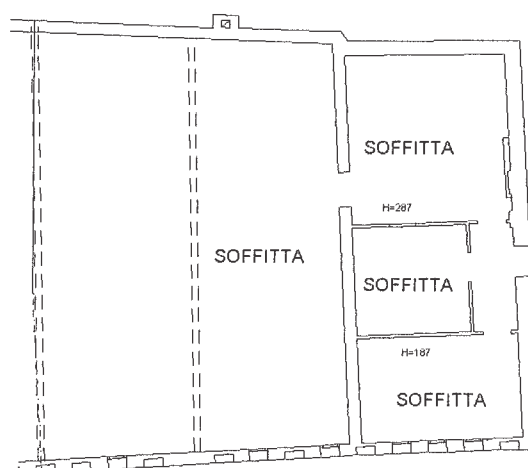
Scheda n. 1

Scala 1:200

PIANO SECONDO



PIANO SOTTOTETTO

Catasto dei Fabbricati - Situazione al 25/09/2018 - Comune di CONEGLIANO(C957) - < Sezione Urbana: E Foglio: 4 Particella: 412 - Subalterno 13 >
CORSO VITTORIO EMANUELE II piano: 3-4;



E=300

1 Particella: 917

N=300