


ELABORATO PLANIMETRICO	
Compilato da:	Scarabello Luca
Isoritto all'albo:	Geometri
Prov. Treviso	N. 2667


**Agenzia delle Entrate**  
**CATASTO FABBRICATI**  
 Ufficio Provinciale di  
**Treviso**

Comune di Breda Di Piave		Protocollo n. TV0075692 del 29/06/2017	
Sezione: A	Foglio: 9	Particella: 1567	Tipo Mappale n. del
Dimostrazione grafica dei subalterni			Scala 1 : 500


**PIANO SOTTOSTRADA**

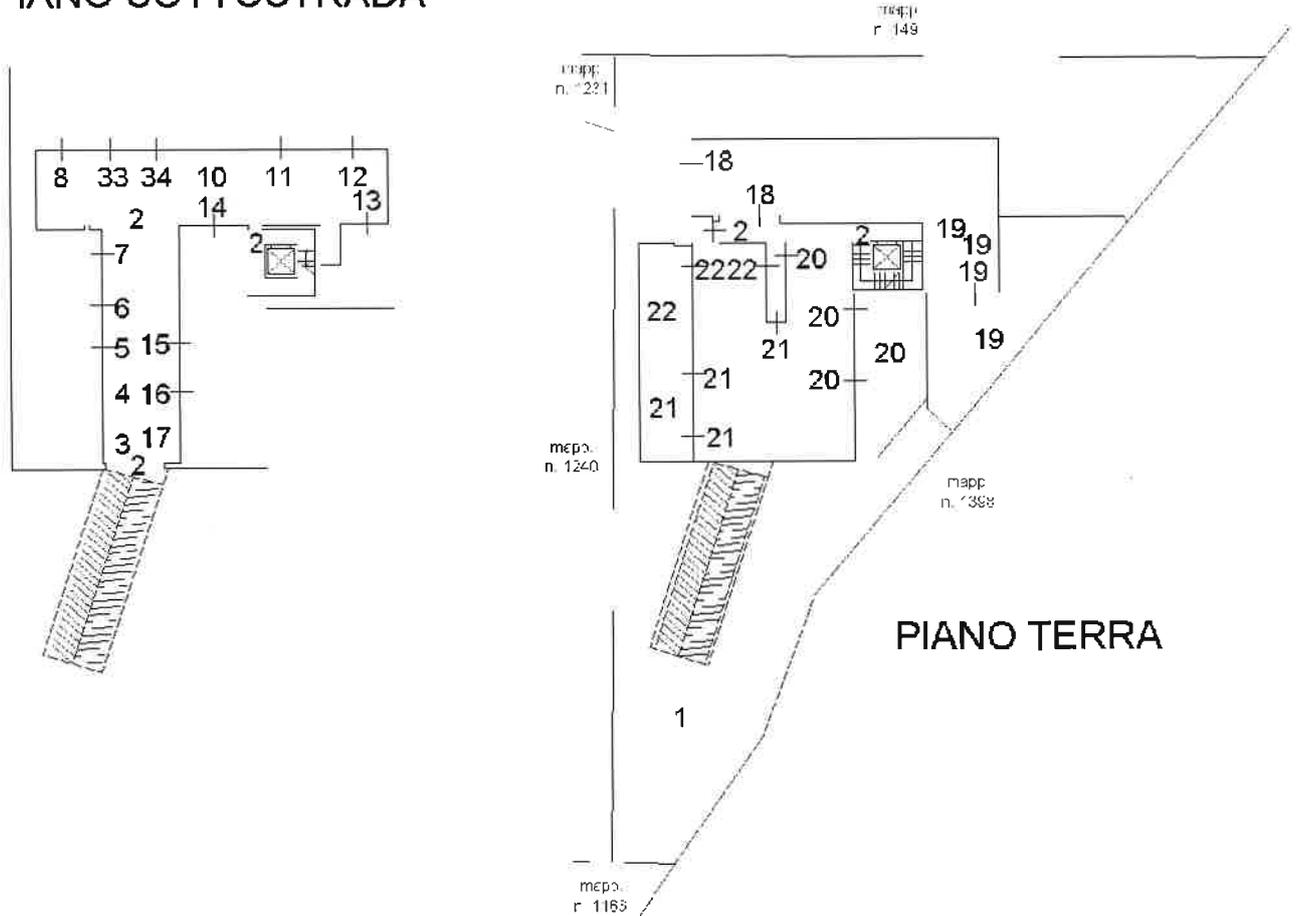


**PIANO TERRA**

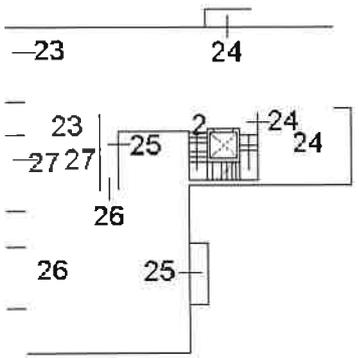


**PIANO PRIMO**

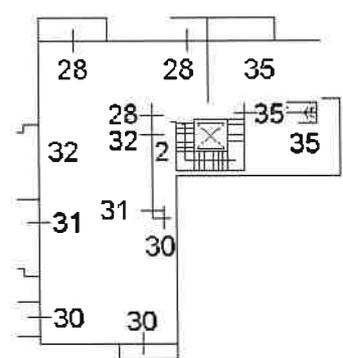

**PIANO SECONDO**

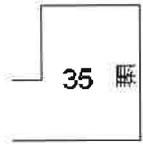

**PIANO TERZO (SOTTOTETTO)**

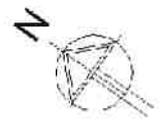

Ultima planimetria in atti

Elaborato Planimetrico - Catasto dei Fabbricati - Situazione al 19/10/2022 - Comune di BREDA DI PIAVE(B128) - < Sez. urbana A - Foglio 9 Particella 1567 >

Dichiarazione protocollo n. TV0100419 del 05/04/2004

**Agenzia del Territorio  
CATASTO FABBRICATI  
Ufficio Provinciale di  
Treviso**

Planimetria di u.i.u. in Comune di Breda Di Piave

Via Dalla Chiesa

civ.

Identificativi Catastali:

Sezione: A

Foglio: 9

Particella: 1567

Subalterno: 17

Compilata da:  
Zanchetta Stefano


Iscritto all'albo:  
Geometri

Prov. Venezia

N. 2082

Scheda n. 1

Scala 1:200

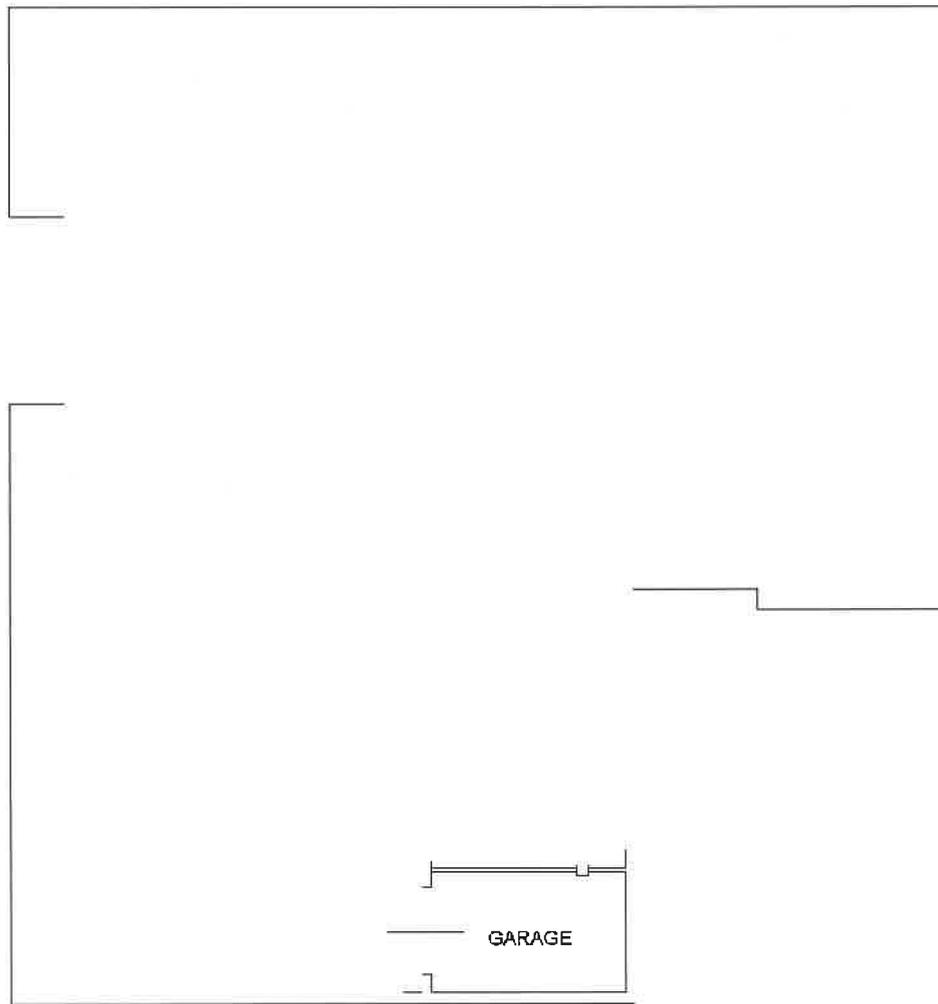

PIANO INTERRATO h= 2.40



ultima planimetria in atti

**Agenzia del Territorio  
CATASTO FABBRICATI  
Ufficio Provinciale di  
Treviso**

Dichiarazione protocollo n. TV0100419 del 05/04/2004

Planimetria di u.i.u. in Comune di Breda Di Piave

Via Dalla Chiesa

civ.

Identificativi Catastali:

Sezione: A

Foglio: 9

Particella: 1567

Subalterno: 31

Compilata da:  
Zanchetta Stefano


Iscritto all'albo:  
Geometri

Prov. Venezia


N. 2082

Scheda n. 1

Scala 1:200

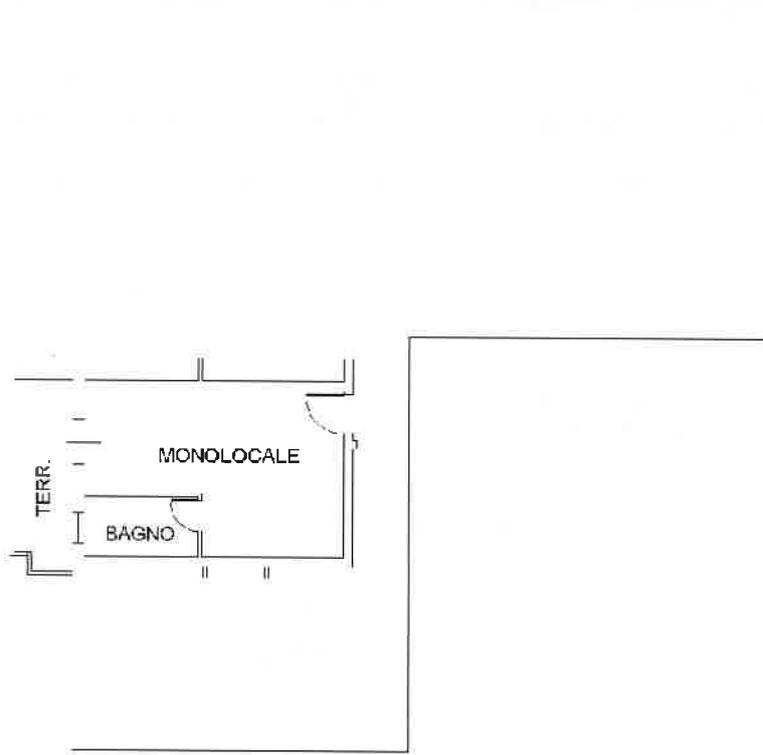

PIANO SECONDO h= 2.70

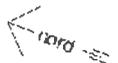

Ultima planimetria in atti