

**Agenzia del Territorio
CATASTO FABBRICATI
Ufficio Provinciale di
Treviso**

Dichiarazione protocollo n. 000455234 del 04/12/2002

Planimetria di u.i.u. in Comune di Paese

Via Divisione Julia

civ. 6

Identificativi Catastali:

Sezione: D
Foglio: 6
Particella: 331
Subalterno: 12

Compilata da:
D'alessi Ugo


Iscritto all'albo:
Geometri

Prov. Treviso

N. 1217

Scheda n. 1

Scala 1:200

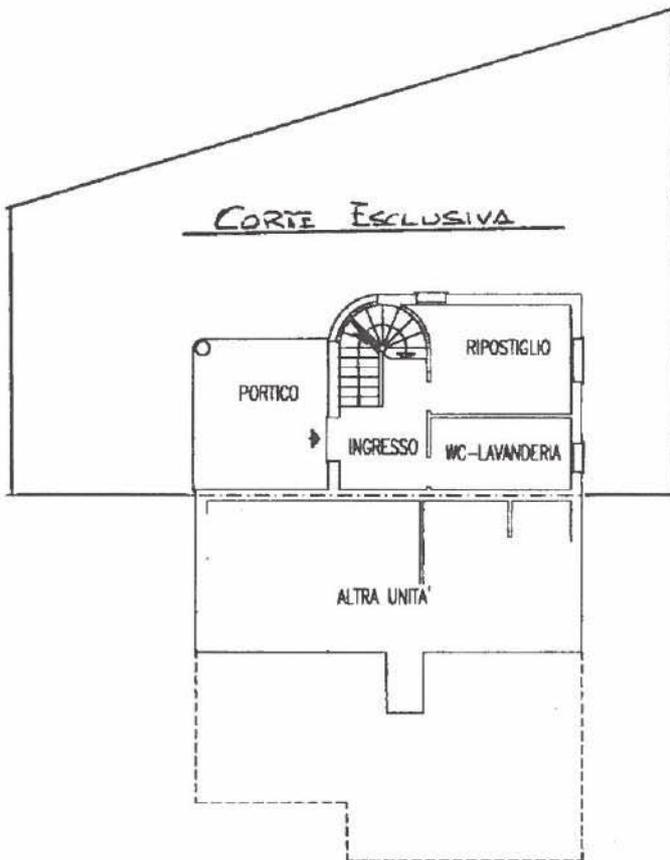

PIANO TERRA H= 2,70



Nord

Ultima planimetria in atti

**Agenzia del Territorio
CATASTO FABBRICATI
Ufficio Provinciale di
Treviso**

Dichiarazione protocollo n. 000455234 del 04/12/2002

Planimetria di u.i.u. in Comune di Paese

Via Divisione Julia

civ. 6

Identificativi Catastali:

Sezione: D
Foglio: 6
Particella: 331
Subalterno: 12

Compilata da:
D'alessi Ugo


Iscritto all'albo:
Geometri

Prov. Treviso


N. 1217

Scheda n. 2

Scala 1:200

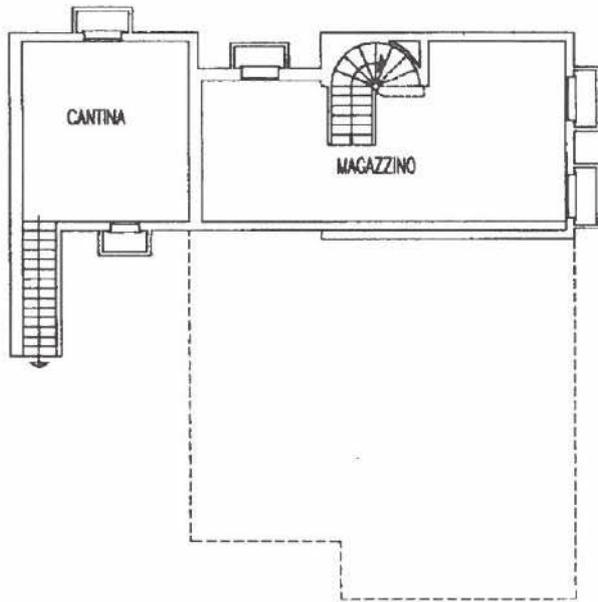

PIANO PRIMOSOTTOSTRADA H= 2,40

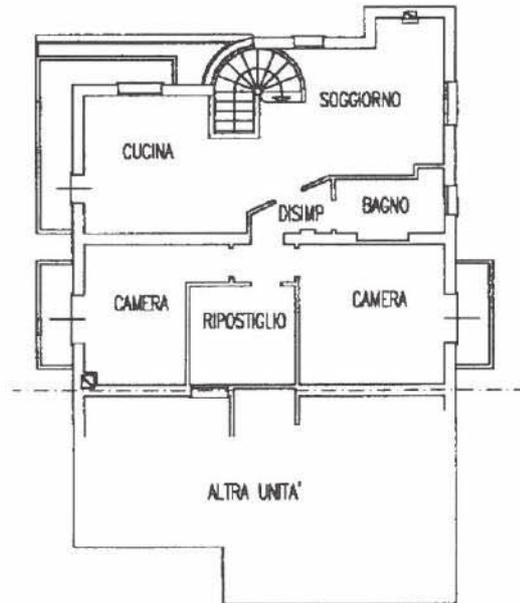

PIANO PRIMO H= 2,70



Ultima planimetria in atti

ELABORATO PLANIMETRICO

**Agenzia del Territorio
CATASTO FABBRICATI
Ufficio Provinciale di
Treviso**

Compilato da:

D'alessi Ugo

Iscritto all'albo:

Geometri

Prov. Treviso

N. 1217

Comune di Paese

Sezione: D

Foglio: 6

Particella: 331


Protocollo n. 000455234 del 04/12/2002

Tipo Mappale n. 256506

del 29/07/2002

Dimostrazione grafica dei subalterni

Scala 1 : 500

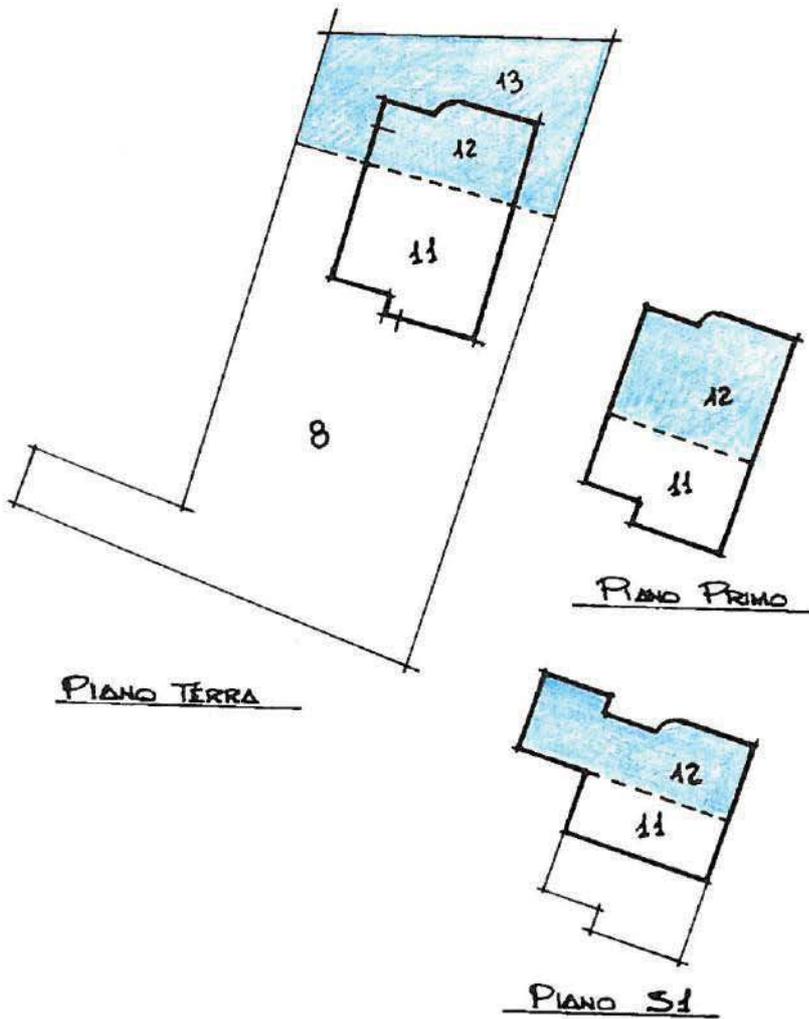

Ultima planimetria in atti

ACCERTAMENTO DELLA PROPRIETÀ IMMOBILIARE URBANA ELENCO DEI SUBALTERNI ASSEGNATI

Comune	Sezione	Foglio	Particella	Tipo mappale	del:
PAESE	D	6	331	256506	29/07/2002

Sub	UBICAZIONE via/piazza	n.civ	Piani	Scala	Int	DESCRIZIONE
1	VIA DIVISIONE JULIA	6	T			AREA SCOPERTA SOPPRESSA E SOSTITUITA AL SUB. 5 PER AMPLIAMENTO (VAR. 2583/95)
2	VIA DIVISIONE JULIA	6	S1-T - 1			ABITAZIONE SOPPRESSA E SOSTITUITA AI SUBB. 6 E 7 PER FRAZIONAMENTO PER TRASFERIMENTO DI DIRITTI
3	VIA DIVISIONE JULIA	6	S1			AUTORIMESSA SOPPRESSA E SOSTITUITA AL SUB. 11 PER FUSIONE E CAMBIO D'USO DA AUTORIMESSA A ABITAZIONE
4	VIA DIVISIONE JULIA	6	T			AUTORIMESSA COSTITUITA CON VAR. 2583/95 SOPPRESSA E SOSTITUITA AL SUB. 9 PER FUSIONE CON CORTE
5	VIA DIVISIONE JULIA	6	T			AREA SCOPERTA DERIVATA DAL SUB. 1 CON VAR. 2583/95 SOPPRESSA E SOSTITUITA AI SUBB. 8 E 10 PER FRAZIONAMENTO
6	VIA DIVISIONE JULIA	6	S1-T - 1			ABITAZIONE DERIVATA DAL SUB. 2 PER FRAZIONAMENTO SOPPRESSA E SOSTITUITA AL SUB. 11 PER FUSIONE CON IL SUB. 3
7	VIA DIVISIONE JULIA	6	T			ABITAZIONE DERIVATA DAL SUB. 2 SOPPRESSA E SOSTITUITA AL SUB. 12 PER AMPLIAMENTO
8	VIA DIVISIONE JULIA	6	T			BCNC AREA SCOPERTA DI MQ 519 DERIVATA DAL SUB. 5. COMUNE AI SUBB. 11 E 12
9	VIA DIVISIONE JULIA	6	T			AUTORIMESSA DERIVATA DAL SUB. 4 PER FUSIONE CON CORTE SOPPRESSA E SOSTITUITA AL SUB. 12 PER AMPLIAMENTO
10	VIA DIVISIONE JULIA	6	T			CORTE ESCLUSIVA AL SUB. 9 DERIVATA DAL SUB. 5. SOPPRESSA E SOSTITUITA AL SUB. 13 PER VARIAZIONE DI SUPERFICE.
11	VIA DIVISIONE JULIA	6	S1-T - 1			ABITAZIONE DERIVATA DAL SUB. 3 E SUB. 6
12	VIA DIVISIONE JULIA	6	S1-T - 1			ABITAZIONE DERIVATA DAL SUB. 7 E 9 PER AMPLIAMENTO
13	VIA DIVISIONE JULIA	6	T			CORTE ESCLUSIVA AL SUB. 12 DERIVATA DAL SUB. 10

Visura telematica