



PIANO SOTTOSTRADA



PIANO PRIMO

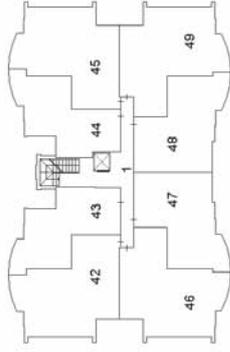


PIANO TERRA

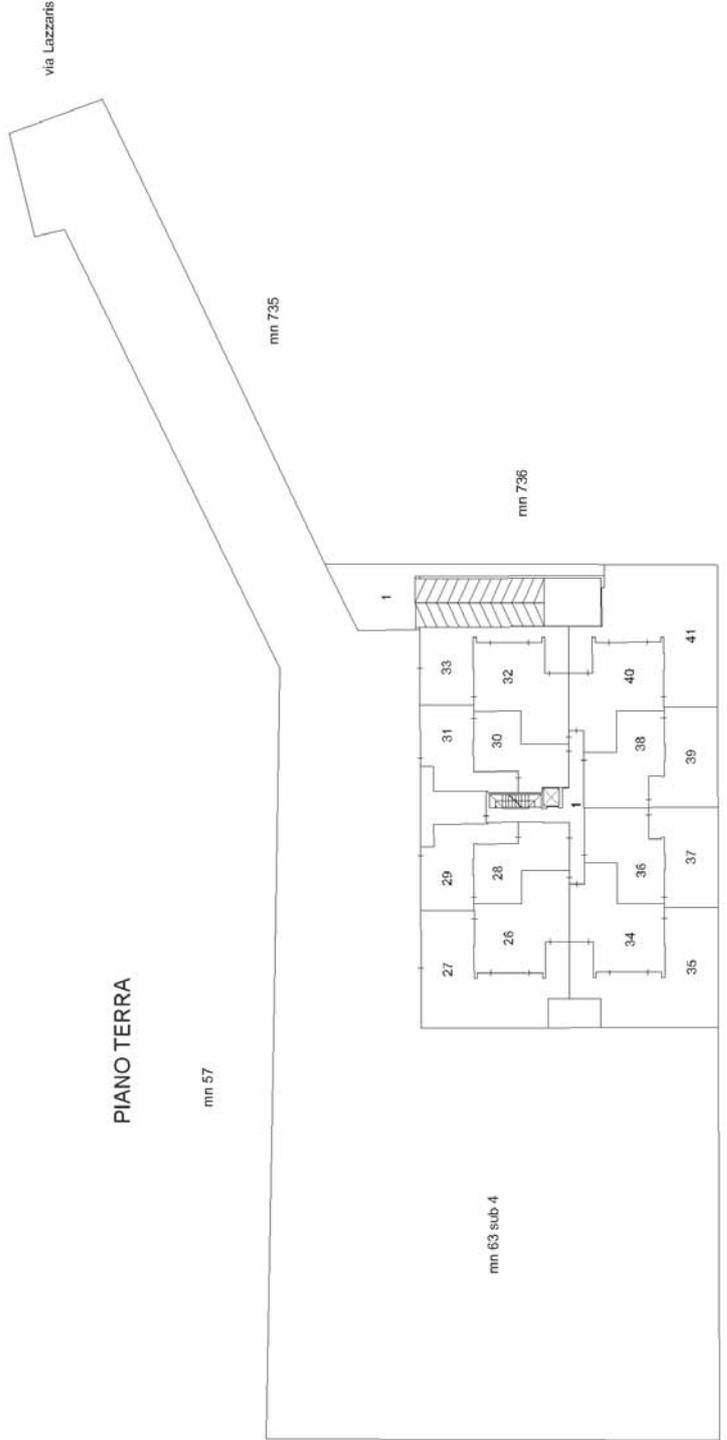

PIANO SECONDO



PIANO TERZO

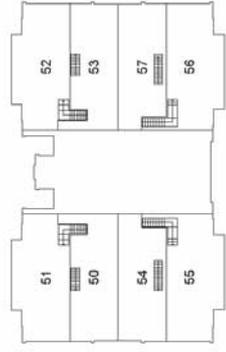

Nord



ACCERTAMENTO DELLA PROPRIETÀ IMMOBILIARE URBANA ELENCO DEI SUBALTERNI ASSEGNATI

Comune SPRESIANO	Sezione A	Foglio 9	Particella 63	Tipo mappale 27557	del: 05/02/2004
---------------------	--------------	-------------	------------------	-----------------------	--------------------

Sub	UBICAZIONE via/piazza	n.civ	Piani	Scala	Int	DESCRIZIONE
1	VIA LAZZARIS					SOPPRESSO
2	VIA LAZZARIS					SOPPRESSO
3	VIA LAZZARIS					AREA URBANA DI MQ.3895, SOPPRESSO E SOSTITUITO MN.63 SUB 4 PER FRAZIONAMENTO E MN.2067 PER INSERIMENTO NUOVO FABBRICATO
4	VIA LAZZARIS		T			AREA URBANA DI MQ.2895, DERIVA DAL MN.63 SUB 3 PER FRAZIONAMENTO

Comune SPRESIANO	Sezione A	Foglio 9	Particella 2067	Tipo mappale 27557	del: 05/02/2004
---------------------	--------------	-------------	--------------------	-----------------------	--------------------

Sub	UBICAZIONE via/piazza	n.civ	Piani	Scala	Int	DESCRIZIONE
1	VIA LAZZARIS					B.C.N.C. (VANO SCALE, VANO ASCENSORE, RAMPA GARAGE, CORSIA DI DISTRIBUZIONE, LOCALE MACCHINE, RIPOSTIGLIO, INGRESSI E DISIMPEGNI) COMUNE AI SUB 2,3,4,5,6,7,8,9,10,11,12,13,14,15,16,17,-18,19,20,21,22,,23,24,25,26,28,30,32,34-36,38,40,41,42,43,44,45,46,47,48,49,50-51,52,53,54,55,56 E 57
2	VIA LAZZARIS		S1			GARAGE
3	VIA LAZZARIS		S1			GARAGE
4	VIA LAZZARIS		S1			GARAGE
5	VIA LAZZARIS		S1			GARAGE
8	VIA LAZZARIS		S1			GARAGE
9	VIA LAZZARIS		S1			GARAGE
10	VIA LAZZARIS		S1			GARAGE
11	VIA LAZZARIS		S1			GARAGE
12	VIA LAZZARIS		S1			GARAGE
13	VIA LAZZARIS		S1			GARAGE
14	VIA LAZZARIS		S1			GARAGE
15	VIA LAZZARIS		S1			GARAGE
16	VIA LAZZARIS		S1			GARAGE
17	VIA LAZZARIS		S1			GARAGE

18	VIA LAZZARIS		S1			GARAGE
19	VIA LAZZARIS		S1			GARAGE
20	VIA LAZZARIS		S1			GARAGE
21	VIA LAZZARIS		S1			GARAGE
22	VIA LAZZARIS		S1			GARAGE
23	VIA LAZZARIS		S1			GARAGE
24	VIA LAZZARIS		S1			GARAGE
25	VIA LAZZARIS		S1			GARAGE
26	VIA LAZZARIS		T			ABITAZIONE
27	VIA LAZZARIS		T			CORTE ESCLUSIVA DEL SUB 26 DI 102 MQ
28	VIA LAZZARIS		T			ABITAZIONE
29	VIA LAZZARIS		T			CORTE ESCLUSIVA DEL SUB 28 DI 45 MQ
30	VIA LAZZARIS		T			ABITAZIONE
31	VIA LAZZARIS		T			CORTE ESCLUSIVA DEL SUB 30 DI 45 MQ
32	VIA LAZZARIS		T			ABITAZIONE
33	VIA LAZZARIS		T			CORTE ESCLUSIVA DEL SUB 32 DI 56 MQ
34	VIA LAZZARIS		T			ABITAZIONE
35	VIA LAZZARIS		T			CORTE ESCLUSIVA DEL SUB 34 DI 101 MQ
36	VIA LAZZARIS		T			ABITAZIONE
37	VIA LAZZARIS		T			CORTE ESCLUSIVA DEL SUB 36 DI 51 MQ
38	VIA LAZZARIS		T			ABITAZIONE
39	VIA LAZZARIS		T			CORTE ESCLUSIVA DEL SUB 38 DI 51 MQ
40	VIA LAZZARIS		T			ABITAZIONE
41	VIA LAZZARIS		T			CORTE ESCLUSIVA DEL SUB 40 DI 120 MQ
42	VIA LAZZARIS		1			ABITAZIONE
43	VIA LAZZARIS		1			ABITAZIONE
44	VIA LAZZARIS		1			ABITAZIONE
45	VIA LAZZARIS		1			ABITAZIONE
46	VIA LAZZARIS		1			ABITAZIONE
47	VIA LAZZARIS		1			ABITAZIONE
48	VIA LAZZARIS		1			ABITAZIONE
49	VIA LAZZARIS		1			ABITAZIONE
50	VIA LAZZARIS		2-3			ABITAZIONE
51	VIA LAZZARIS		2-3			ABITAZIONE
52	VIA LAZZARIS		2-3			ABITAZIONE
53	VIA LAZZARIS		2-3			ABITAZIONE
54	VIA LAZZARIS		2-3			ABITAZIONE
55	VIA LAZZARIS		2-3			ABITAZIONE
56	VIA LAZZARIS		2-3			ABITAZIONE

57	VIA LAZZARIS		2-3			ABITAZIONE
----	--------------	--	-----	--	--	------------


Visura telematica

**Agenzia del Territorio
CATASTO FABBRICATI
Ufficio Provinciale di
Treviso**

Dichiarazione protocollo n. TV0094004 del 31/03/2004 Planimetria di u.i.u. in Comune di Spresiano Via Lazzaris civ.	
Identificativi Catastali: Sezione: A Foglio: 9 Particella: 2067 Subalterno: 49	Compilata da: Bettiol Giovanni Iscritto all'albo: Geometri Prov. Treviso N. 1960

Scheda n. 1 Scala 1:200

PIANO PRIMO H= 2.70

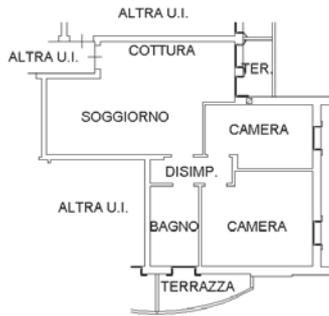


**Agenzia del Territorio
CATASTO FABBRICATI
Ufficio Provinciale di
Treviso**

Dichiarazione protocollo n. TV0094004 del 31/03/2004 Planimetria di u.i.u. in Comune di Spresiano Via Lazzaris civ.	
Identificativi Catastali: Sezione: A Foglio: 9 Particella: 2067 Subalterno: 14	Compilata da: Bettiol Giovanni Iscritto all'albo: Geometri Prov. Treviso N. 1960


Scheda n. 1 Scala 1:200

PIANO SOTTOSTRADA H= 2.40

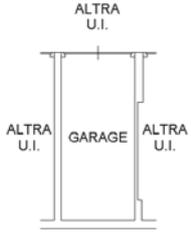

input 01

Catasto dei Fabbricati - Situazione al 28/06/2022 - Comune di SPRESIANO(927) - < Sez. urbana A - Foglio 9 - Particella 2067 - Subalterno 14 >
VIA LAZZARIS Piano S1

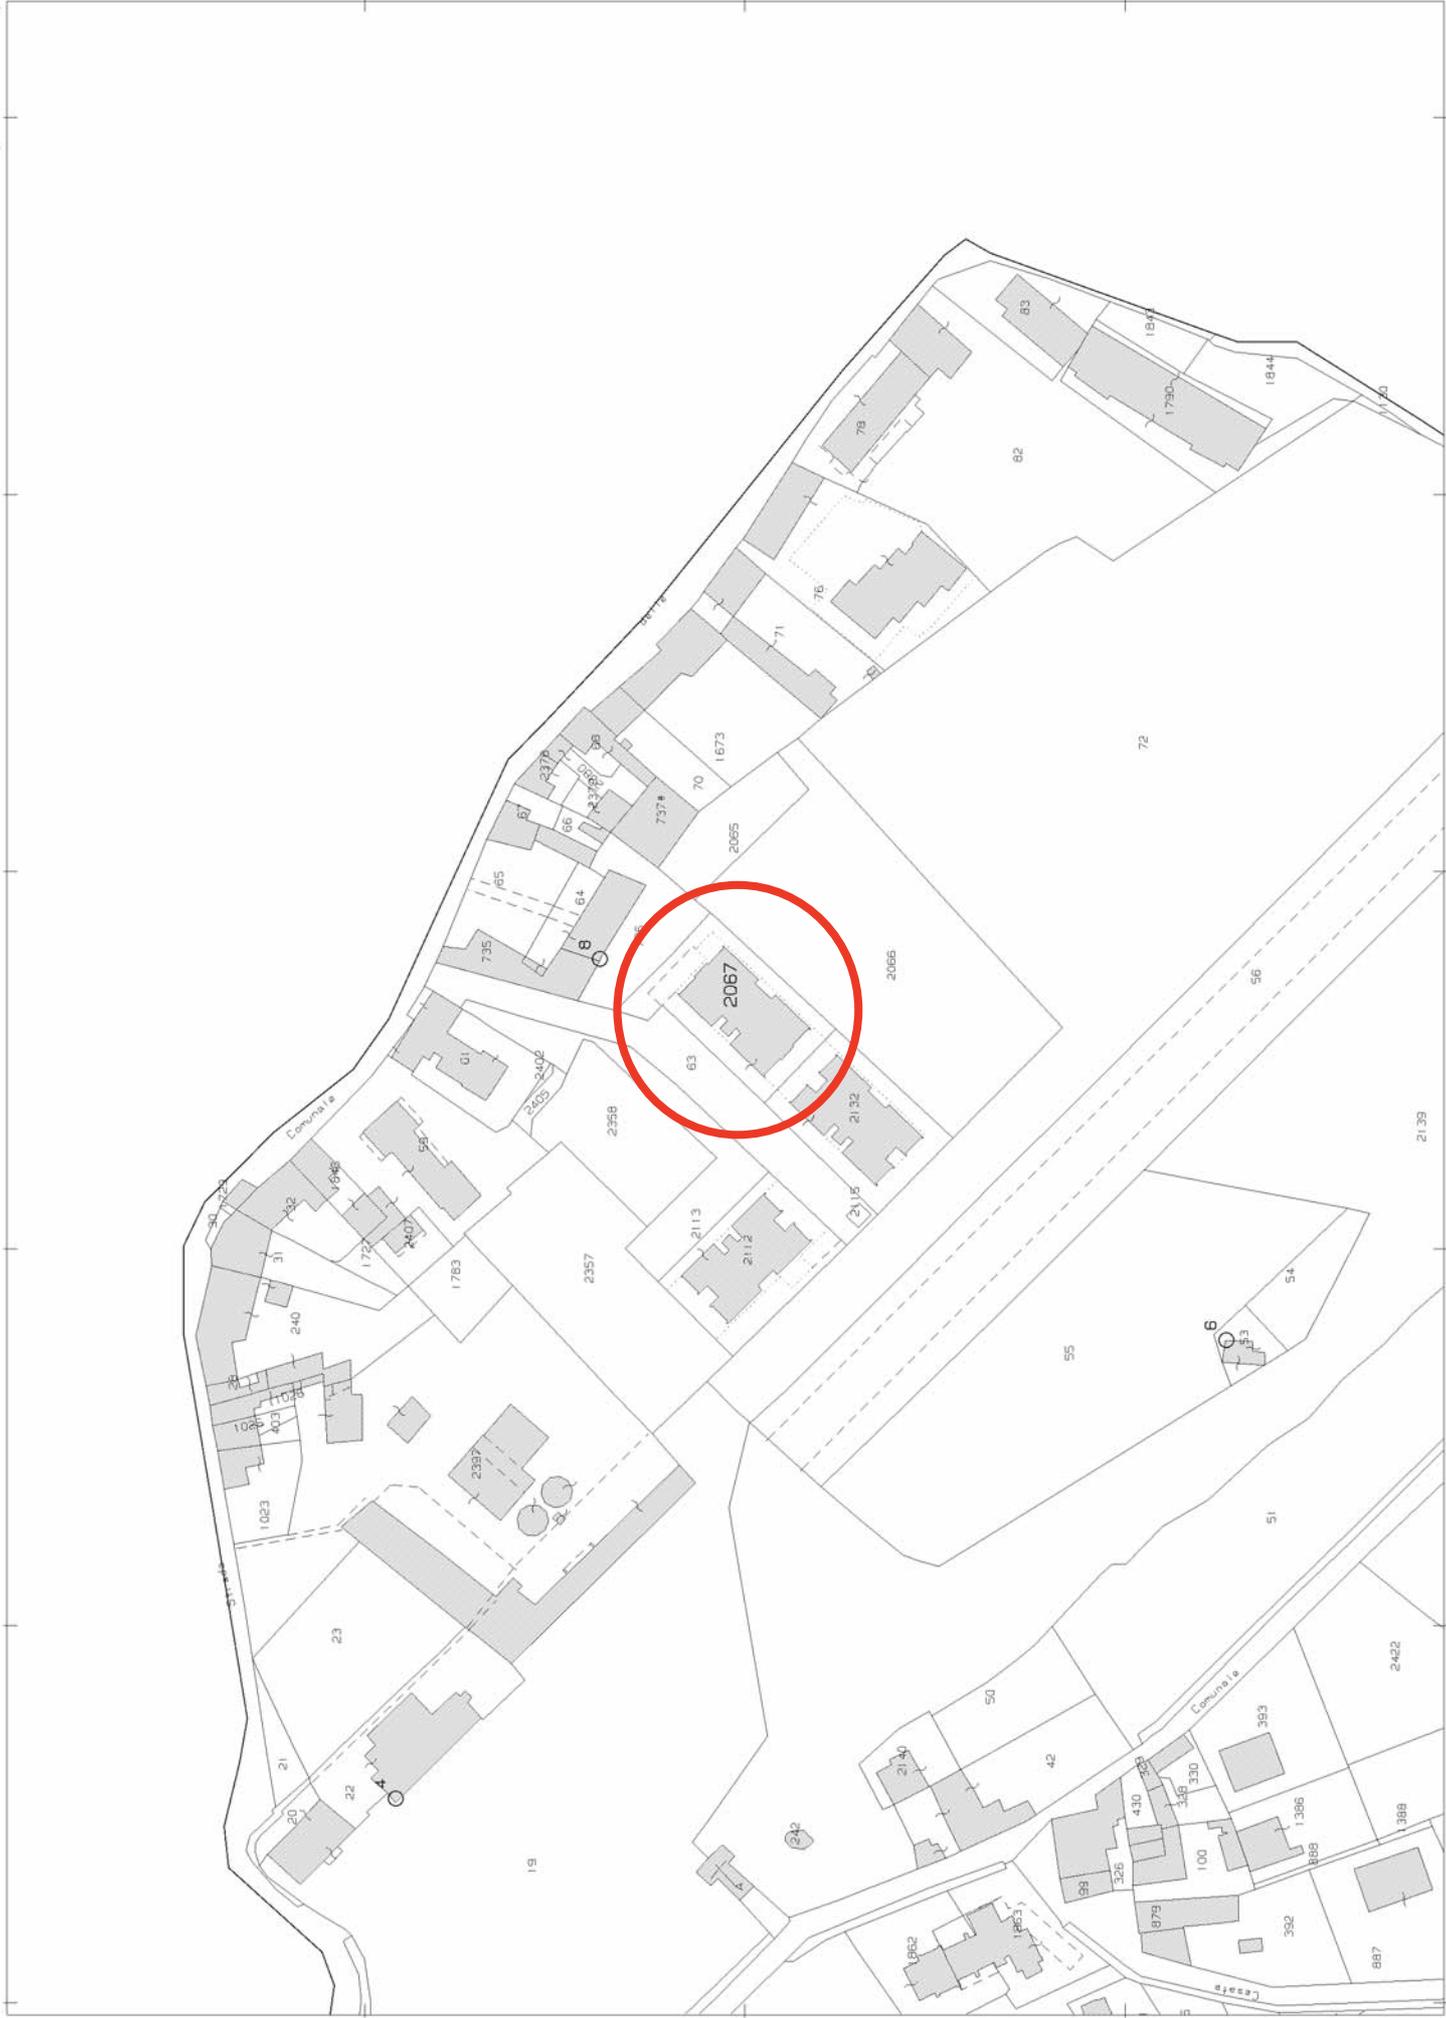

N=4200