




1:1000

E-4500

1 Particella 90


Comune: (TV) VITTORIO VENETO
Pag. 10 di 52
Scala originale: 1:2000
Dimensione cartina: 716,000 x 562,070 mm Lr
Protocollo pratica: 7576304/2022
20-Apr-2022 16:18:36

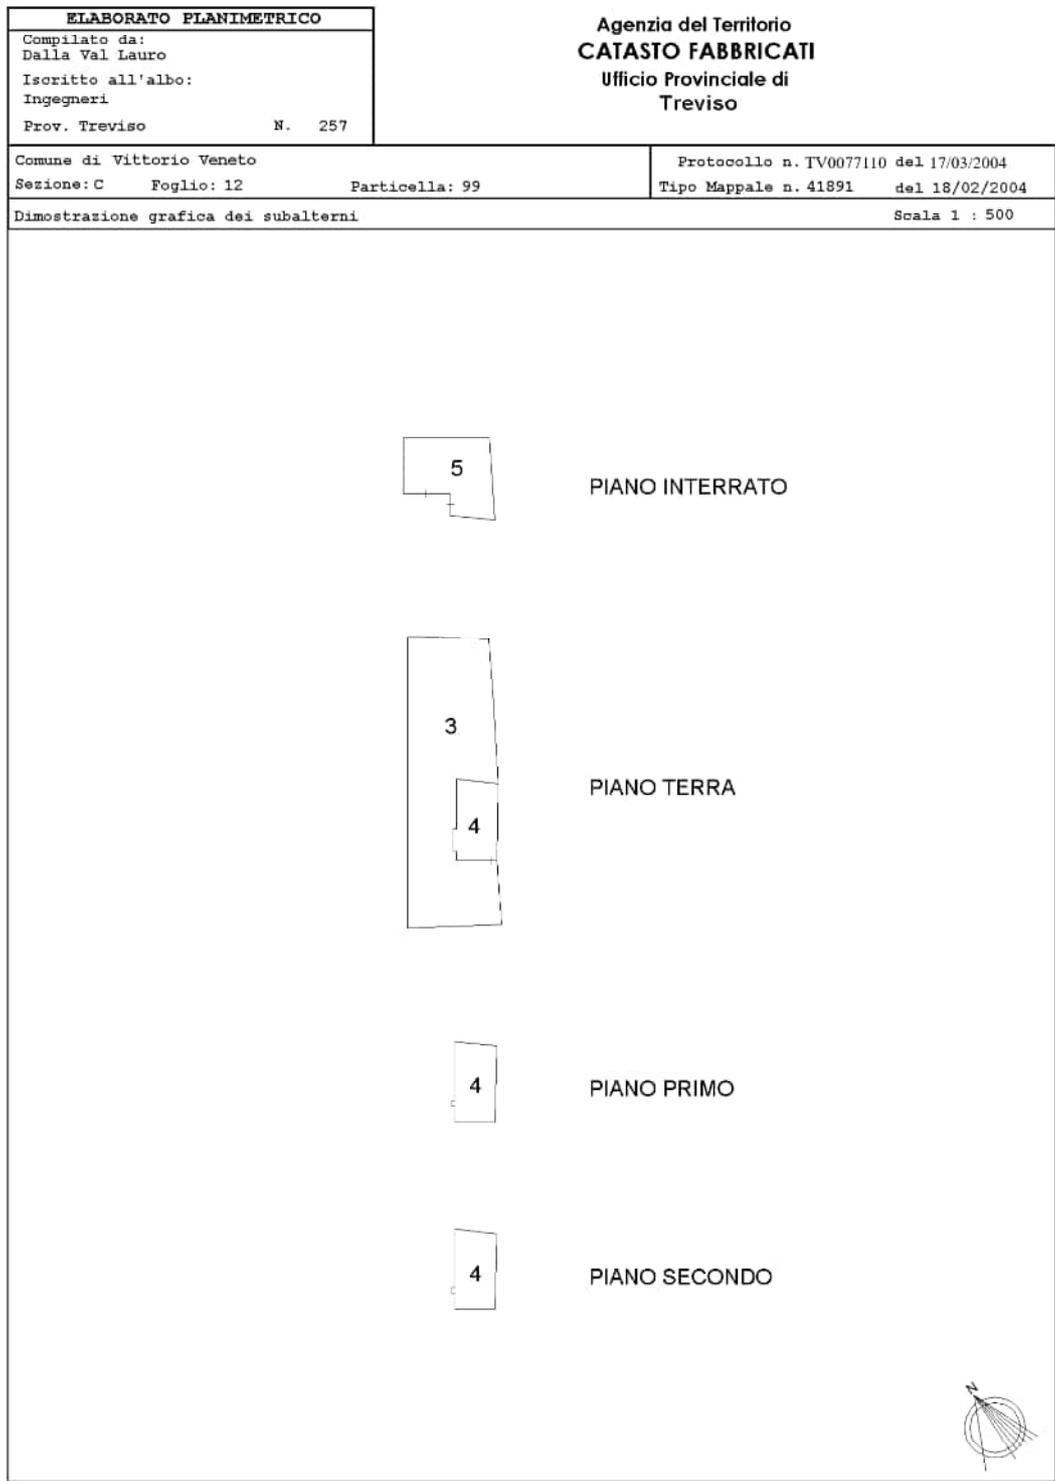

**Agenzia del Territorio
CATASTO FABBRICATI
Ufficio Provinciale di
Treviso**

Dichiarazione protocollo n. TV0077110 del 17/03/2004	
Planimetria di u.i.u. in Comune di Vittorio Veneto	
Via Maspiron	civ. 39
Identificativi Catastali:	Compilata da:
Sezione: C	Dalla Val Lauro
Foglio: 12	Iscritto all'albo:
Particella: 99	Ingegneri
Subalterno: 4	Prov. Treviso
	N. 257

Scheda n. 1 Scala 1:200

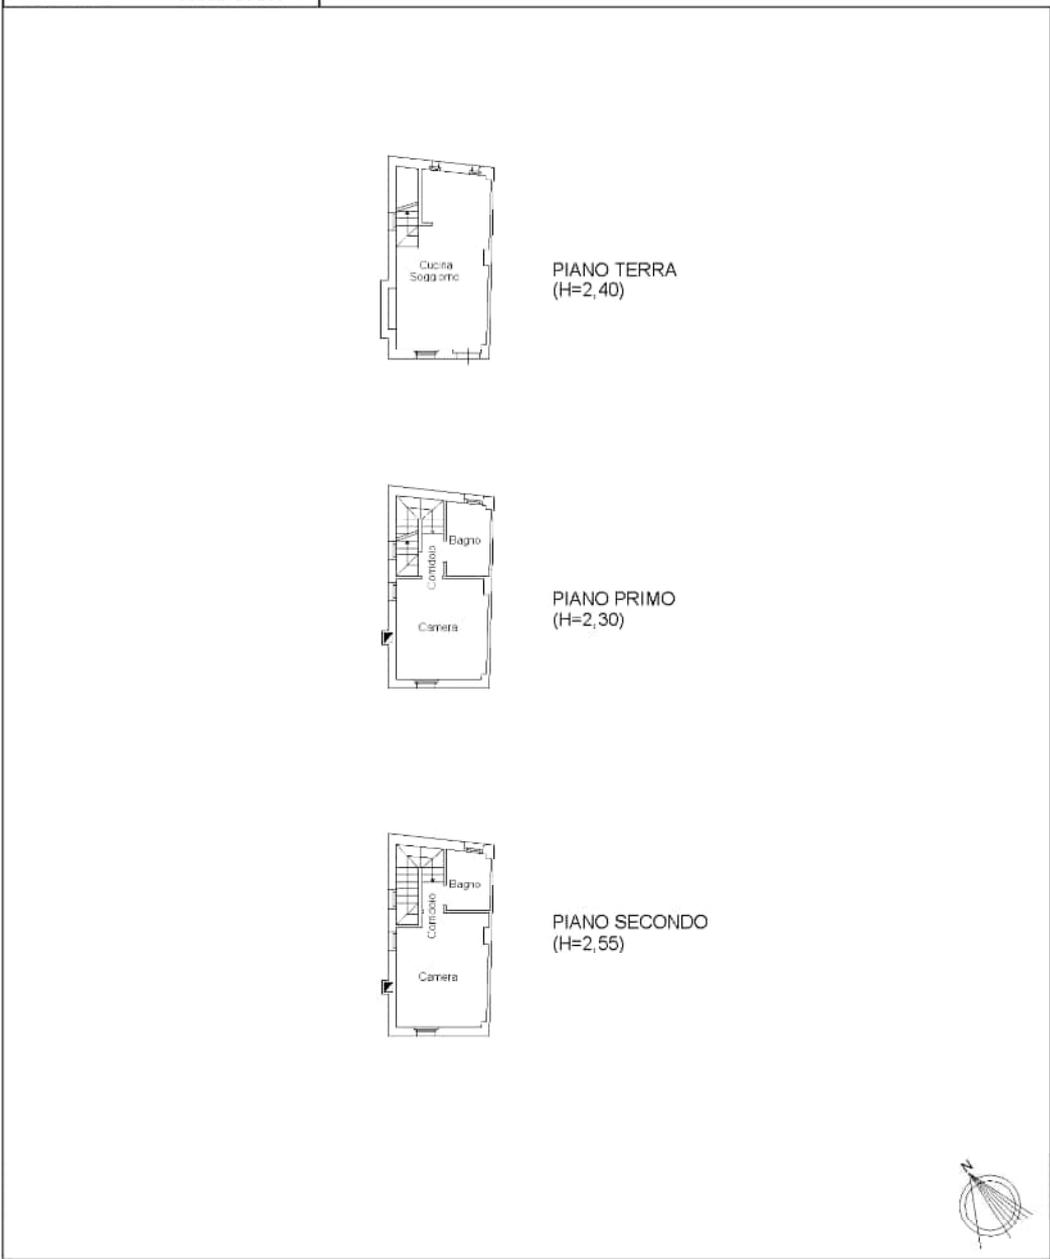

11/04/01

Catasto dei Fabbricati - Situazione al 20/07/2022 - Comune di VITTORIO VENETO (089) - < Sez. urbana C - Foglio 12 - Particella 99 - Subalterno 4 >
VIAMASPIRON n. 39 Piano T.1 - 2

**Agenzia del Territorio
CATASTO FABBRICATI
Ufficio Provinciale di
Treviso**

Dichiarazione protocollo n. TV0077110 del 17/03/2004	
Planimetria di u.i.u. in Comune di Vittorio Veneto	
Via Maspiron	civ. 39
Identificativi Catastali:	Compilata da:
Sezione: C	Dalla Val Lauro
Foglio: 12	Iscritto all'albo:
Particella: 99	Ingegneri
Subalterno: 5	Prov. Treviso
	N. 257

Scheda n. 1 Scala 1:200

