


MODULARIO  
F. fig. 10nd. 486




MINISTERO DELLE FINANZE  
DIREZIONE GENERALE DEL CATASTO E DEI SS.TT.EE.  
**CATASTO EDILIZIO URBANO** (RDL 13-4-1939, n. 652)

MOD. AN (CEU)  
LIRE  
400


Planimetria di u.i.u. in Comune di Vittorio Veneto, Veneto, via Ponte, civ. 39

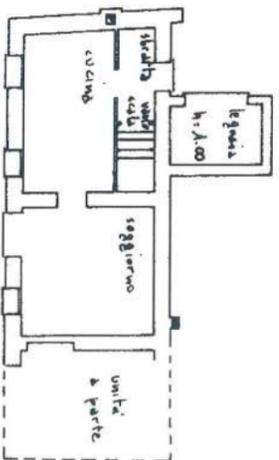

PIANO TERRA H. 2.25

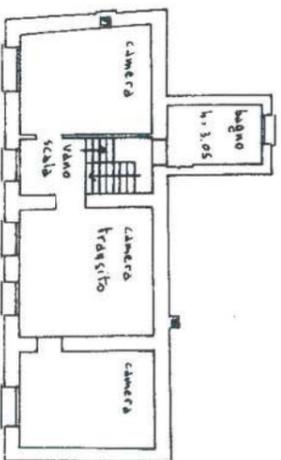

PIANO PRIMO H. 2.20

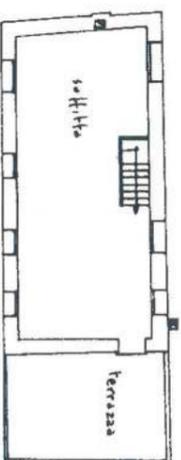

PIANO SECONDO H. 1.60



ESTRATTO DI MAPPA  
Comune di Vittorio Veneto  
Fog. H3 mapp. 135  
Scala 1:2000



SCALA DI 1:200

Dichiarazione di N.C. Denuncia di variazione <input checked="" type="checkbox"/>	Compilata dal <b>geom. Della Libera</b> Titolo: cognome e nome <b>Galeazzi</b>	RISERVATO ALL'UFFICIO
Identificativi catastali F. H3 n. 135 sub 7	Iscritto all'albo dei <b>geometri</b> della provincia di <b>Treviso</b> n. <b>2265</b> data <b>16/11/98</b> Firma <b>alla Libera Galeazzi</b>	9126


MODULARIO  
F. 19/rend. 487




MINISTERO DELLE FINANZE  
DIREZIONE GENERALE DEL CATASTO E DEI SS.TT.EE.  
**CATASTO EDILIZIO URBANO** (RDL 13-4-1939, n. 652)

MOD. BN (CEU)  
LIRE  
**385**

Planimetria di u.i.u. in Comune di Vittorio Veneto via Reate civ. 39

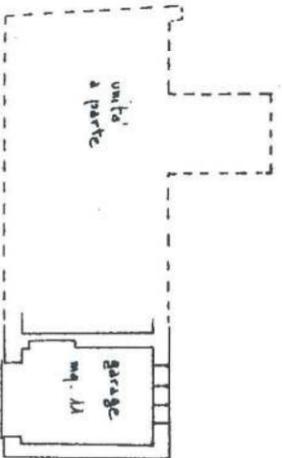

PIANO TERRA H = 2.37

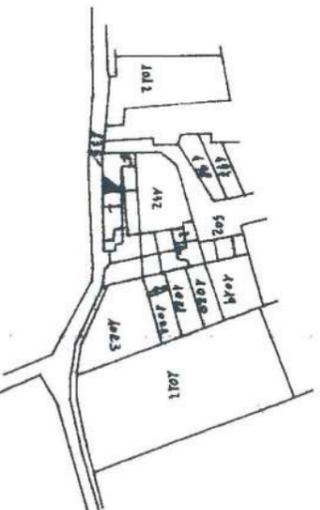

ESTRATTO DI MAPPA  
Comune di Vittorio Veneto  
Fog. H3 mapp. 185  
Scala 1:2000



SCALA DI 1:200

Roma - Istituto Poligrafico e Zecca dello Stato - P.V.

Dichiarazione di N.C.   
 Denuncia di variazione   
 Identificativi catastali  
 F. H3 .....  
 n. 135 sub. 3 .....

Compiata dal geom. Della Libera  
 Ufficio cognome e nome  
GIANAMBI  
 Iscritto all'albo dei geometri  
 della provincia di Treviso n. 2265  
 data 16/11/92 Firma Della Libera

RISERVATO ALL'UFFICIO  
DIC. 1992  
9126

MODULO ARI  
F. 119 / verb. 496





MINISTERO DELLE FINANZE  
DIREZIONE GENERALE DEL CATASTO E DEI SS.TTEE.  
**CATASTO EDILIZIO URBANO** (RDL 13-4-1939, n. 652)

MOD. AN (CEU)  
LIRE  
400

Planimetria di u.i.u. in Comune di Vittorio Veneto, via Ponte, civ. 39

INGRANDIMENTO

AREA COPERTA	mq. 61
AREA SCOPERTA	mq. 10
AREA TOTALE	mq. 71

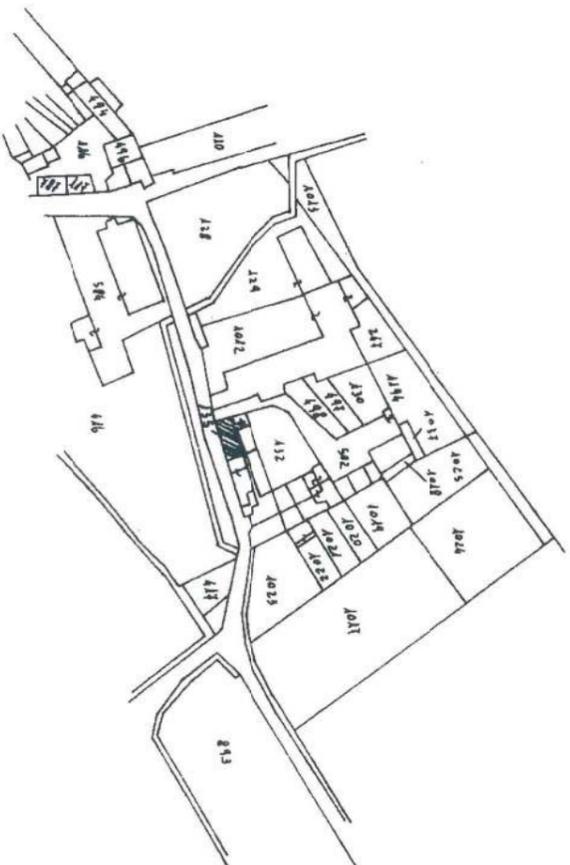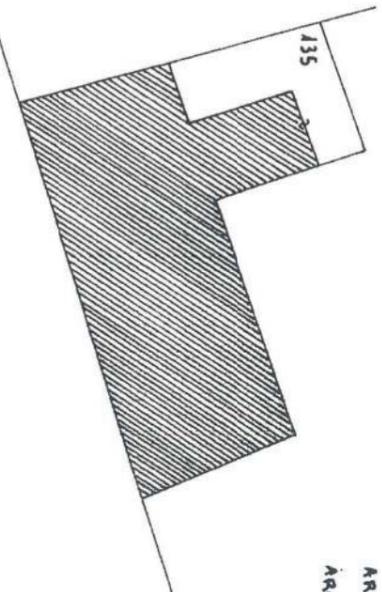

ESTRATTO DI MAPPA  
Comune di Vittorio Veneto  
Fog. H3 mappe. 135  
Scala 1:2000



SCALA DI 1:200

RISERVATO ALL'UFFICIO

Dichiarazione di N.C.  
Denuncia di variazione

Identificativi catastali:  
F. H3 sub A  
n. 135

Compilata dal Geom. Della Libera  
Titolo: cognome e nome  
Giovanni

Iscritto all'albo dei geometri  
della provincia di Treviso n. 2265  
data 16/11/92 Firma Della Libera Giovanni

9125