




N=0

F=200

ELABORATO PLANIMETRICO
Compiato da:
Marcon Giorgio
Iscritto all'Albo:
Geometri
Prov. Treviso N. 2033

Agenzia del Territorio
CATASTO FABBRICATI
Ufficio Provinciale di
Treviso

Comune di Motta Di Livenza	Particella: 321	Protocollo n. TV0385039 del 24/11/2008
Sezione: A	Foglio: 7	Tipo Mappale n. 352434 del 11/11/2008
Dimostrazione grafica dei subalterni		Scala 1 : 500

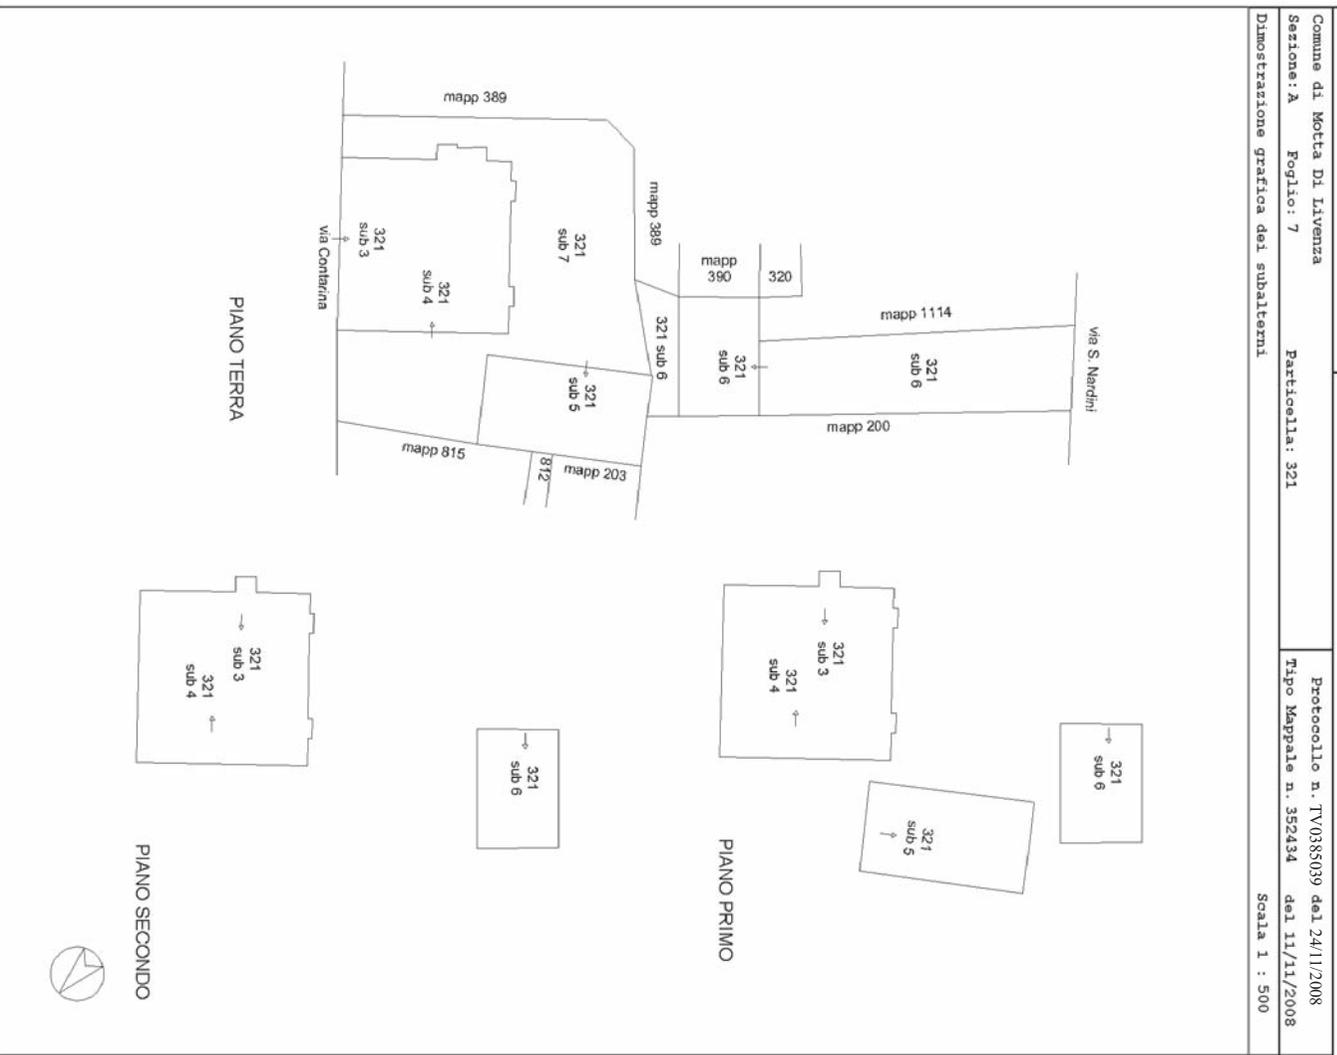

**Agenzia del Territorio
CATASTO FABBRICATI**
Ufficio provinciale di
Treviso

Dichiarazione protocollo n. TV0385039 del 24/11/2008
Planimetria di u.i.u. in Comune di Motta Di Livenza
Via Contarina civ.

Identificativi Catastali:
Sezione: A
Foglio: 7
Particella: 321
Subalterno: 3

Compilata da:
Marcon Giorgio
Iscritto all'albo:
Geometri
Prov. Treviso N. 2033

Scheda 1 - Scala 1: 200


Ultima planimetria in atti

Data: 21/12/2022 - n. T57637 - Richiedente: [REDACTED]


Totale schede: 1 - Formato di acquisizione: A3(297x420) - Formato stampa richiesto: A4(210x297)



PIANO TERRA
H ml. 2.75

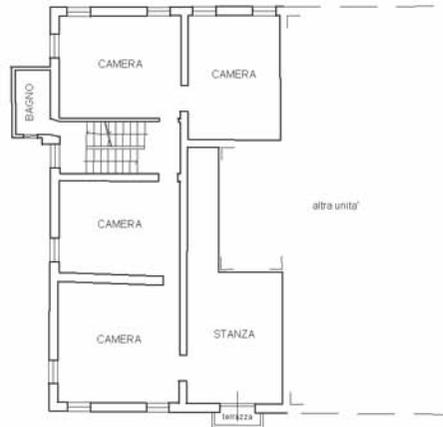

PIANO PRIMO
H ml. 3.00

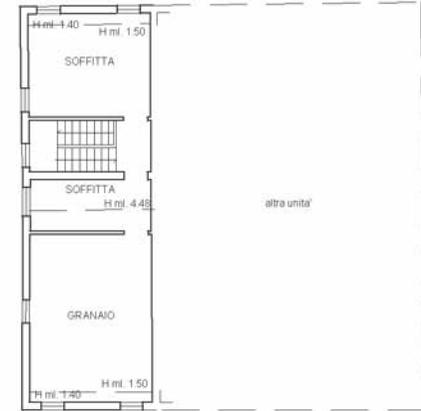

PIANO SECONDO



10 metri

**Agenzia del Territorio
CATASTO FABBRICATI**
Ufficio provinciale di
Treviso

Dichiarazione protocollo n. TV0385039 del 24/11/2008
Planimetria di u.i.u. in Comune di Motta Di Livenza
Via Contarina civ.

Identificativi Catastali:
Sezione: A
Foglio: 7
Particella: 321
Subalterno: 4

Compilata da:
Marcon Giorgio
Iscritto all'albo:
Geometri
Prov. Treviso N. 2033

Scheda 1 - **Ultima planimetria in atti**
Scala 1: 200

Data: 21/12/2022 - n. T57638 - Richiedente: [REDACTED]
Totale schede: 1 - Formato di acquisizione: A3(297x420) - Formato stampa richiesto: A4(210x297)



PIANO TERRA
H ml. 2.75



PIANO PRIMO
H ml. 3.00



PIANO SECONDO



10 metri

**Agenzia del Territorio
CATASTO FABBRICATI
Ufficio Provinciale di
Treviso**

Scheda n. 1 Scala 1:200

Dichiarazione protocollo n. TV0385039 del 24/11/2008

Planimetria di u.i.u. in Comune di Motta Di Livenza

Via Contarina

civ.



Identificativi Catastali:

Sezione: A
Foglio: 7
Particella: 321
Subalterno: 5

Compilata da:
Marcon Giorgio
Iscritto all'albo:
Geometri

Prov. Treviso

N. 2033

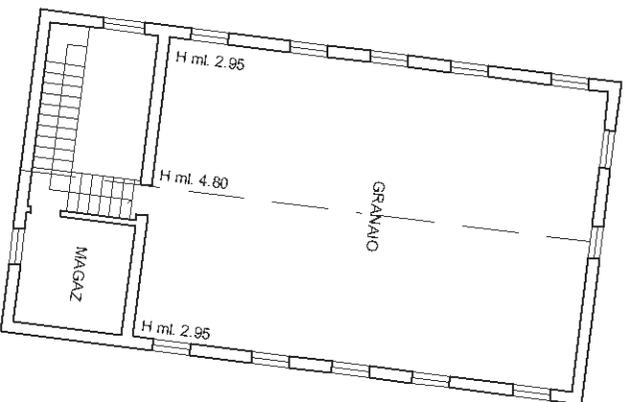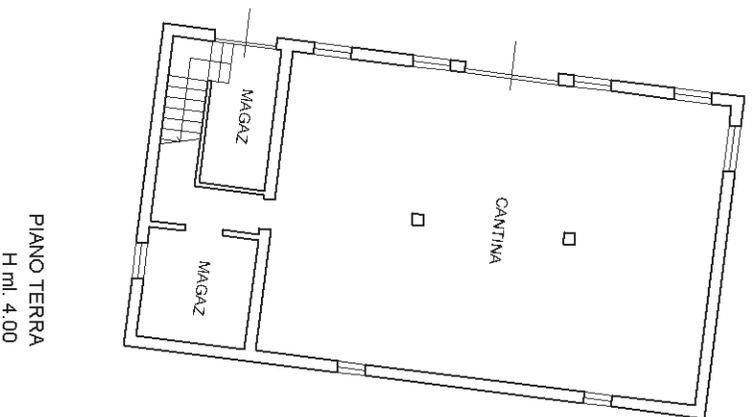

Ultima planimetria in atti

Data: 21/12/2022 - n. T57639 - Richiedente: [REDACTED]

Totale schede: 1 - Formato di acquisizione: A4(210x297) - Formato stampa richiesto: A4(210x297)



10 metri