



**ELABORATO PLANIMETRICO**

Compilato da:  
Stefano Bassetto

Iscritto all'albo:  
Geometri

Prov. Treviso

N. 3557

**Agenzia delle Entrate  
CATASTO FABBRICATI  
Ufficio Provinciale di  
Treviso**

Comune di Treviso

Sezione: D

Foglio: 1

Particella: 229


Protocollo n. TV0057095 del 29/05/2019

Tipo Mappale n.


del

Dimostrazione grafica dei subalterni

Scala 1 : 500

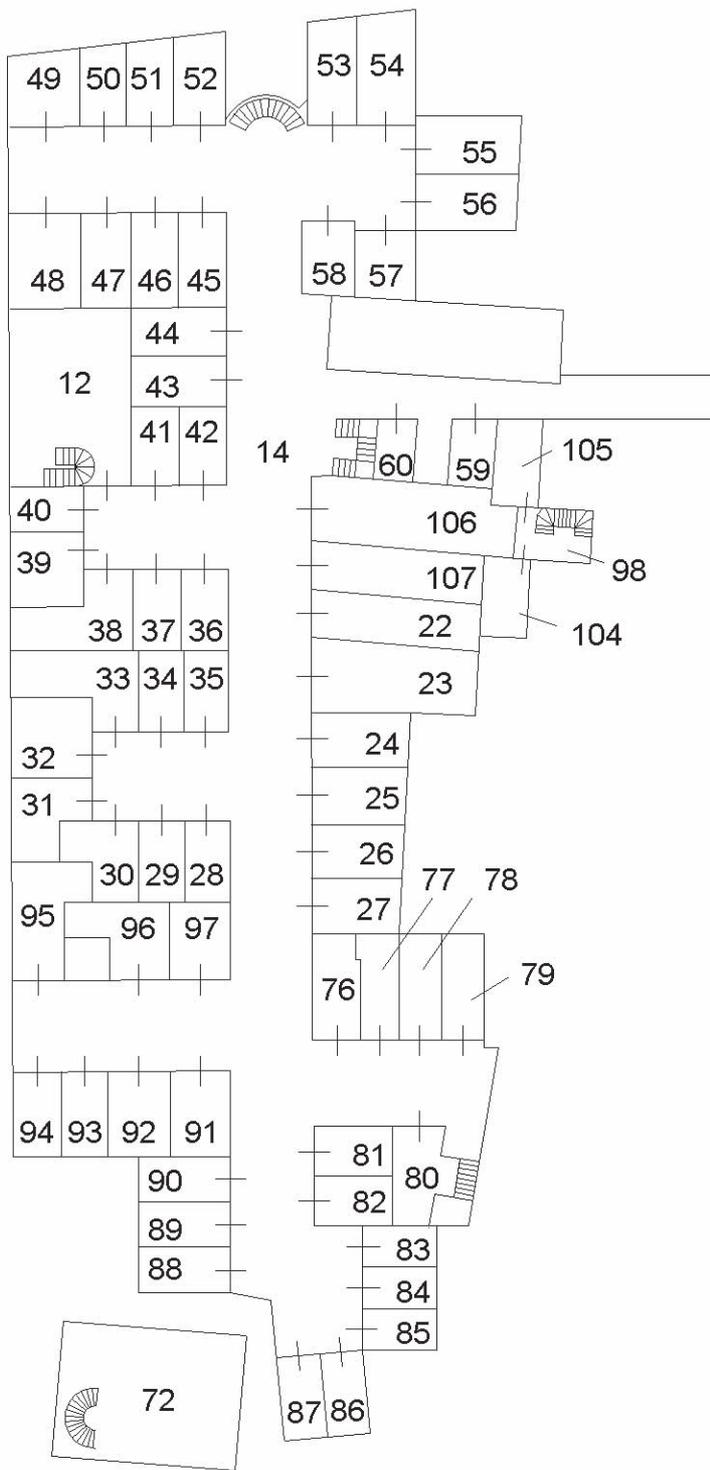

**PIANO PRIMO SOTTOSTRADA**

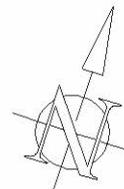

Ultima planimetria in atti

**ELABORATO PLANIMETRICO**

Compilato da:  
Stefano Bassetto

Iscritto all'albo:  
Geometri

Prov. Treviso

N. 3557

**Agenzia delle Entrate  
CATASTO FABBRICATI  
Ufficio Provinciale di  
Treviso**

Comune di Treviso

Sezione: D

Foglio: 1

Particella: 229


Protocollo n. TV0057095 del 29/05/2019

Tipo Mappale n.

del

Dimostrazione grafica dei subalterni

Scala 1 : 500

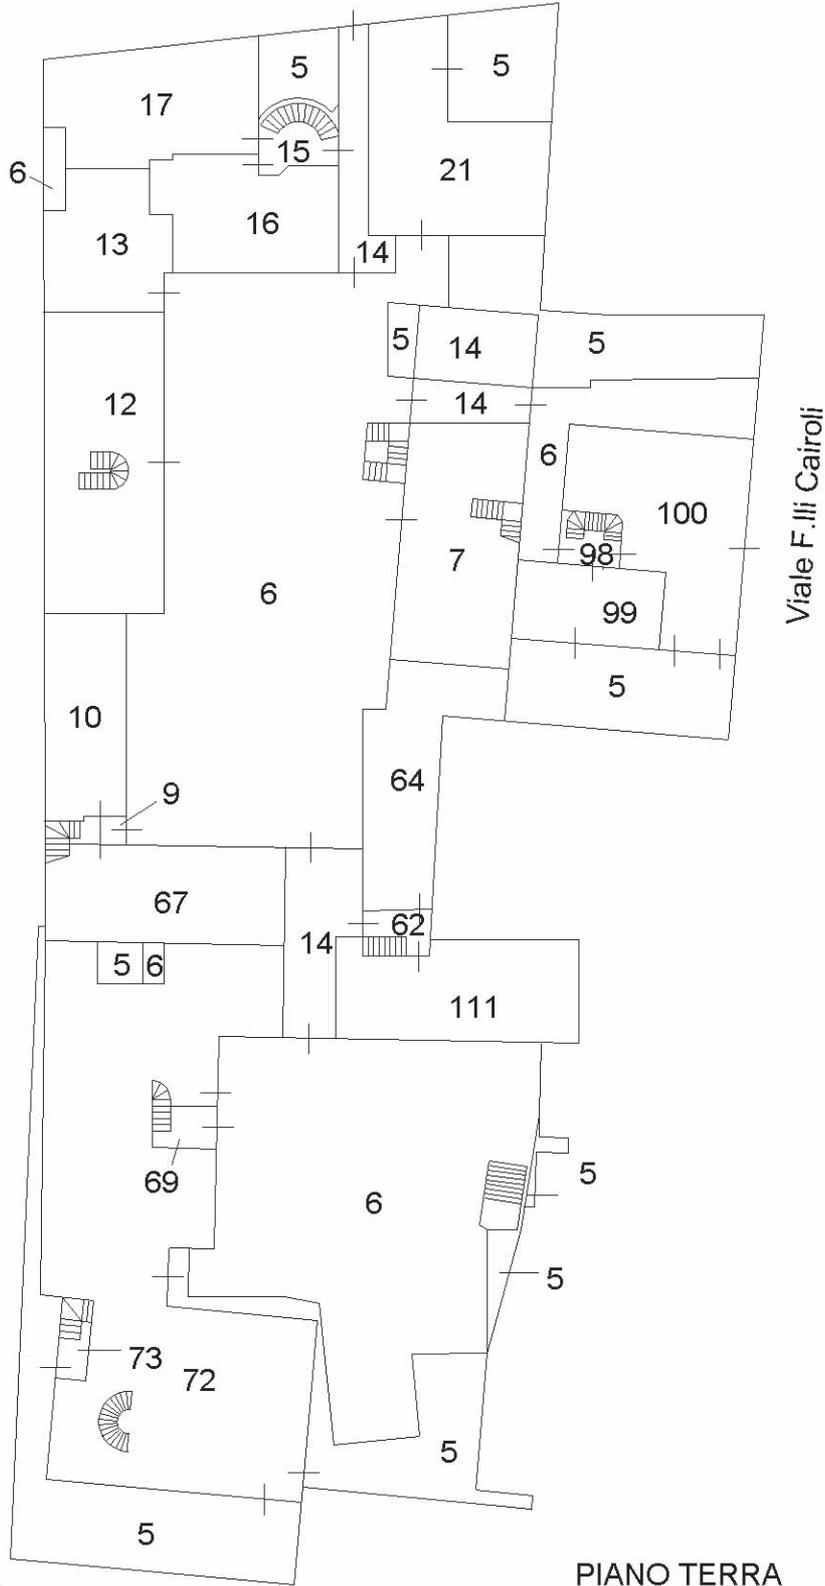


PIANO TERRA

Ultima planimetria in atti


ELABORATO PLANIMETRICO	
Compilato da: Stefano Bassetto	
Iscritto all'albo: Geometri	
Prov. Treviso	N. 3557

**Agenzia delle Entrate**  
**CATASTO FABBRICATI**  
**Ufficio Provinciale di**  
**Treviso**

Comune di Treviso	Protocollo n. TV0057095 del 29/05/2019
Sezione: D      Foglio: 1      Particella: 229	Tipo Mappale n.      del
Dimostrazione grafica dei subalterni	Scala 1 : 500

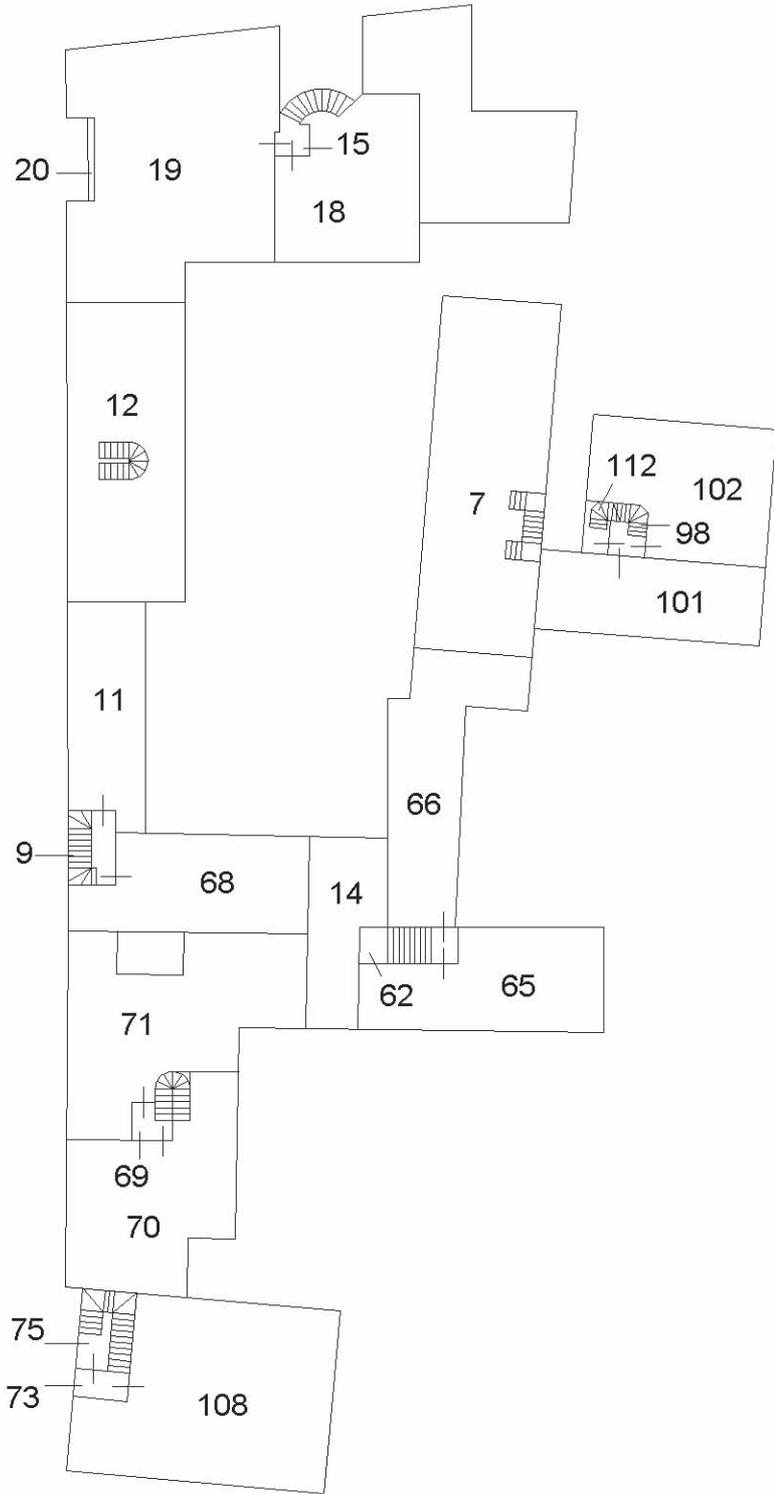

PIANO PRIMO

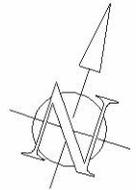

Ultima planimetria in atti


Elaborato Planimetrico - Catasto dei Fabbricati - Situazione al 05/07/2022 - Comune di TREVISO(L407) - < Sez. urbana D - Foglio 1 Particella 229 >

**Agenzia delle Entrate**  
**CATASTO FABBRICATI**  
**Ufficio Provinciale di**  
**Treviso**


**ELABORATO PLANIMETRICO**

Compilato da:  
Stefano Bassetto  
Iscritto all'albo:  
Geometri  
Prov. Treviso N. 3557

Comune di Treviso	Protocollo n. TV0057095 del 29/05/2019
Sezione: D Foglio: 1 Particella: 229	Tipo Mappale n. del
Dimostrazione grafica dei subalterni	Scala 1 : 500

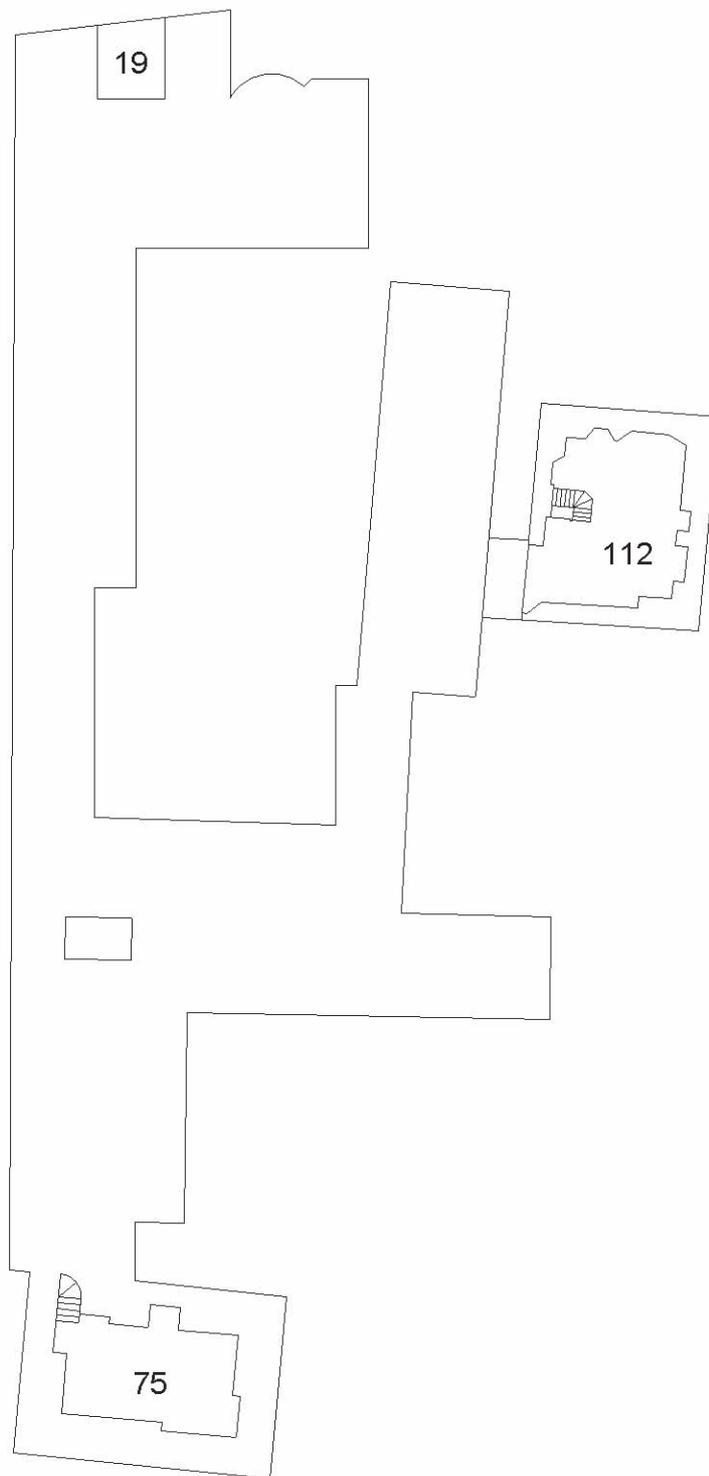

PIANO SECONDO

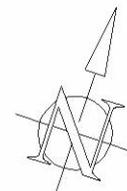

Ultima planimetria in atti

MODULARIO  
F. rig. rend. 497




MINISTERO DELLE FINANZE  
DIREZIONE GENERALE DEL CATASTO E DEI SS.TT.EE.  
**CATASTO EDILIZIO URBANO** (RDL 13-4-1939, n. 652)


MOD. **BN** (CEU)

LIRE  
**385**

Planimetria di u.i.u. in Comune di TREVIGO viale CAIROLI civ. 15

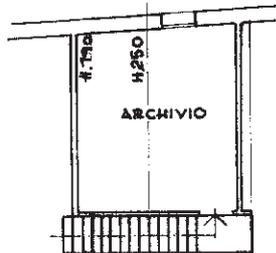


PIANO SECONDO

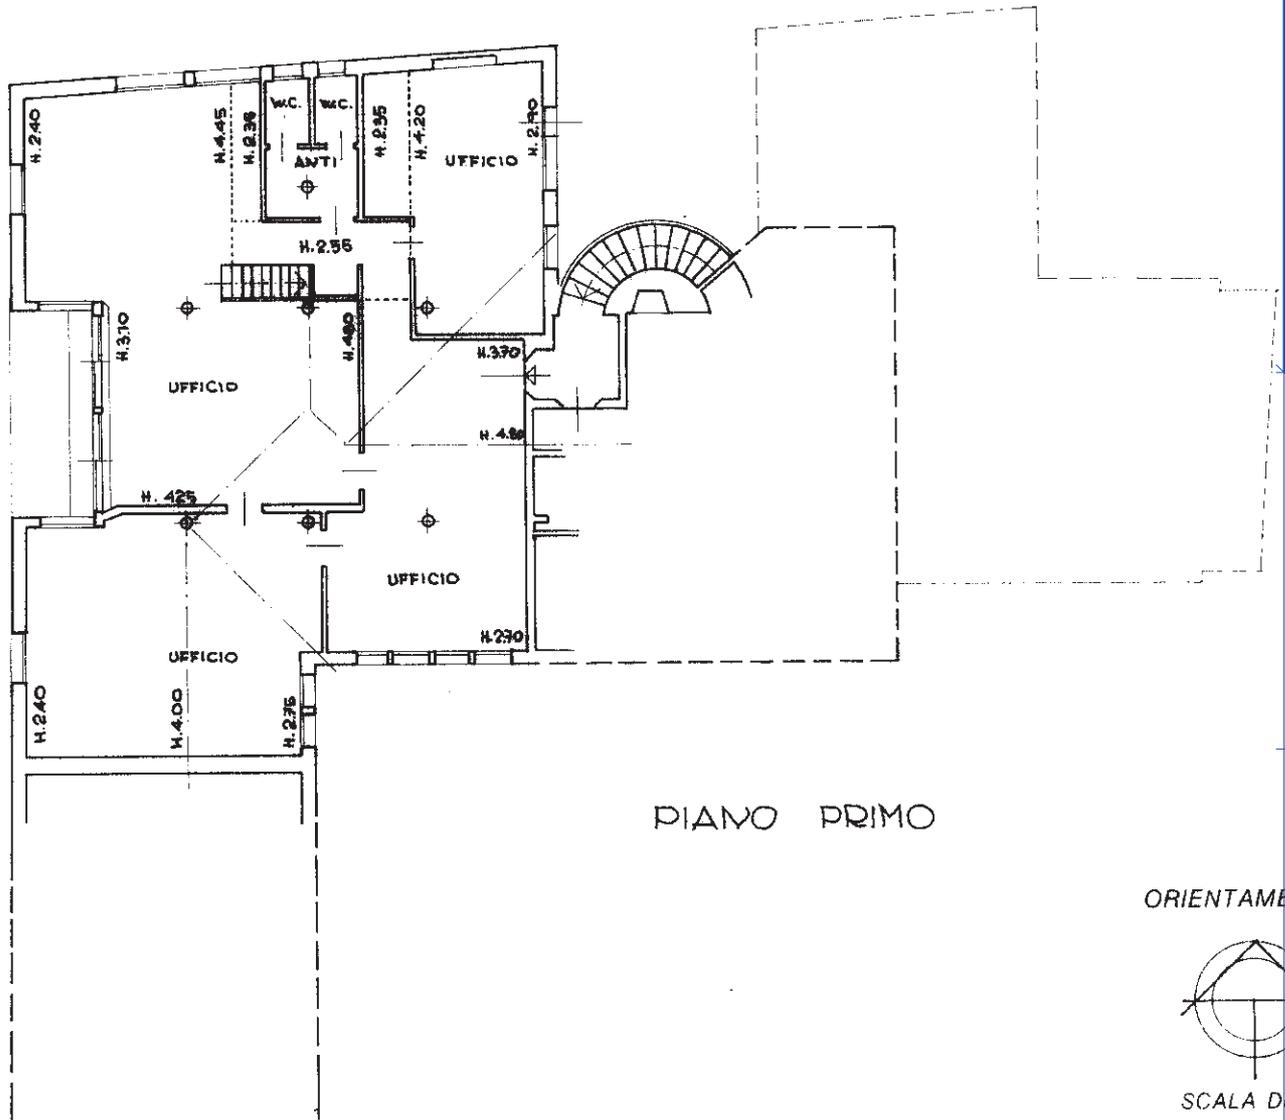

PIANO PRIMO

ORIENTAMENTO

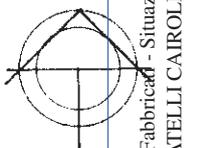

SCALA DI 1:100

Roma - Istituto Poligrafico e Zecche dello Stato - P.V.

invariato  
Catasto di Fabbricati - Situazione al 05/07/2022 - Comune di TREVISO (L407) - < Sez. urbana D - Foglio I - Particella 229 - Subalterno 19 >  
VIALE CAIROLI n. 15 Piano 1 - 2

Dichiarazione di N.C.   
Ultima planimetria in atti variazione

Compilata dal GEOMETRA  
(Titolo, cognome e nome)  
MAZZOLI MIRANDO MARCELLO

RISERVATO ALL'UFFICIO


Data presentazione: 09/09/1993 - Data: 05/07/2022 - n. T342187 - Richiedente: [REDACTED]  
Totale schede (D.L. Formato) di acquisizione: A4 (210x297) - Formato stampato (D.L. Formato) di acquisizione: A4 (210x297) 265  
n. 229 sub 19 della provincia di TREVISO

data SETT. '93 Firma [Signature]



LIRE  
500

Planimetria di u.i.u. in Comune di TREVISO via VIALE CAIROLI civ. 15

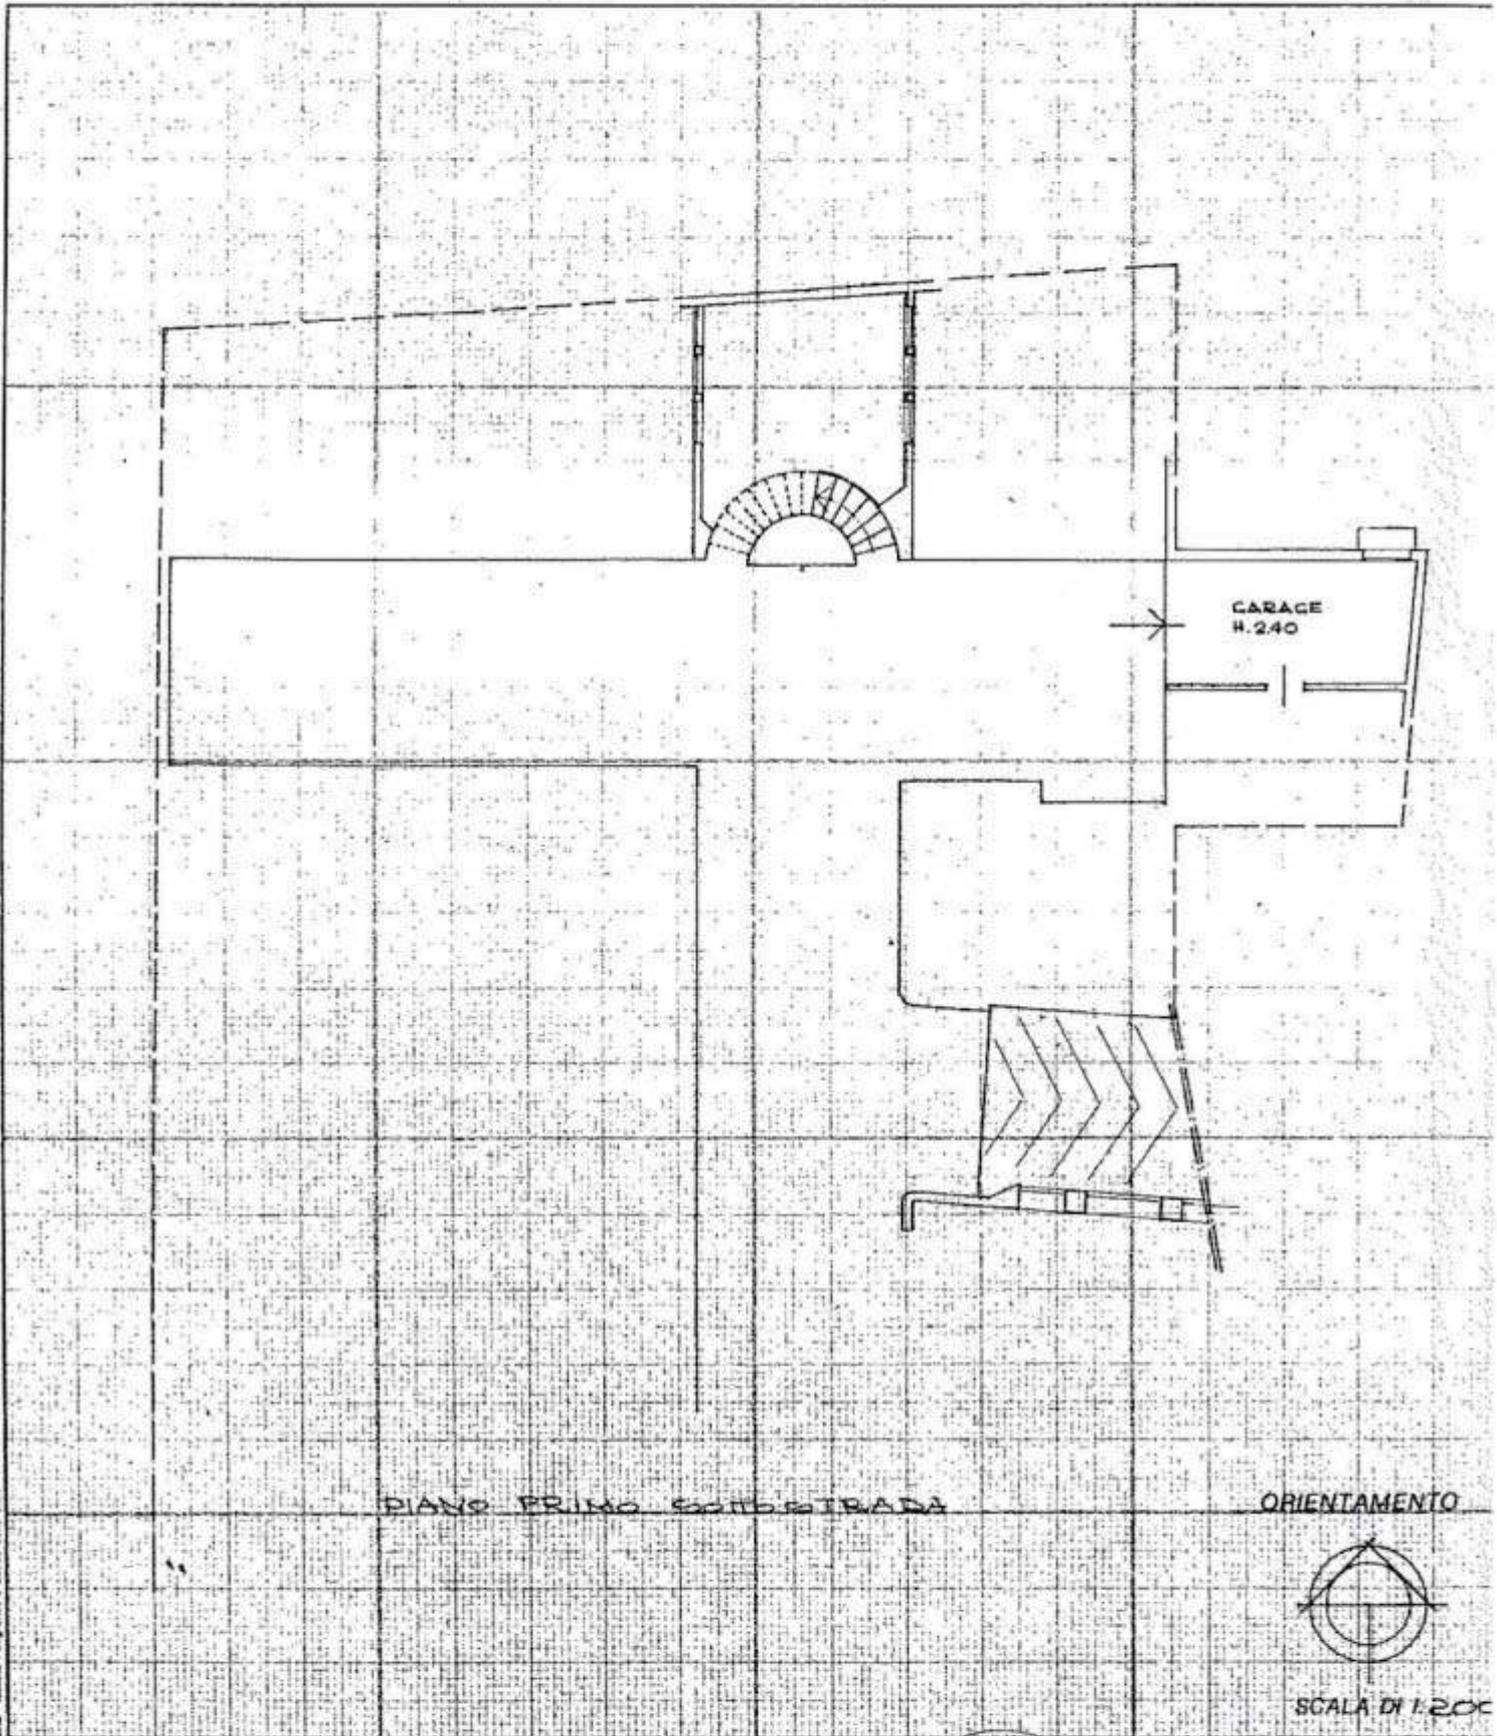

Scale - Modulo Progettato e Escluso dalla Biliv. P.V.

Dichiarazione di N.C.   
Denuncia di variazione

Identificativi catastali  
F.D. 1 (19)  
n. 229 sub. 55


Compilata dal GEOMETRA  
(Titolo, cognome e nome)  
MAZZOLI MIRANDO MARCELLO  
Iscritto all'albo dei GEOMETRI  
della provincia di TREVISO n. 265  
data SET. 93 Firma



RISERVATO ALL'UFFICIO




Planimetria di u.i.u. in Comune di TREVISO via VIALE CAROLI civ. 15

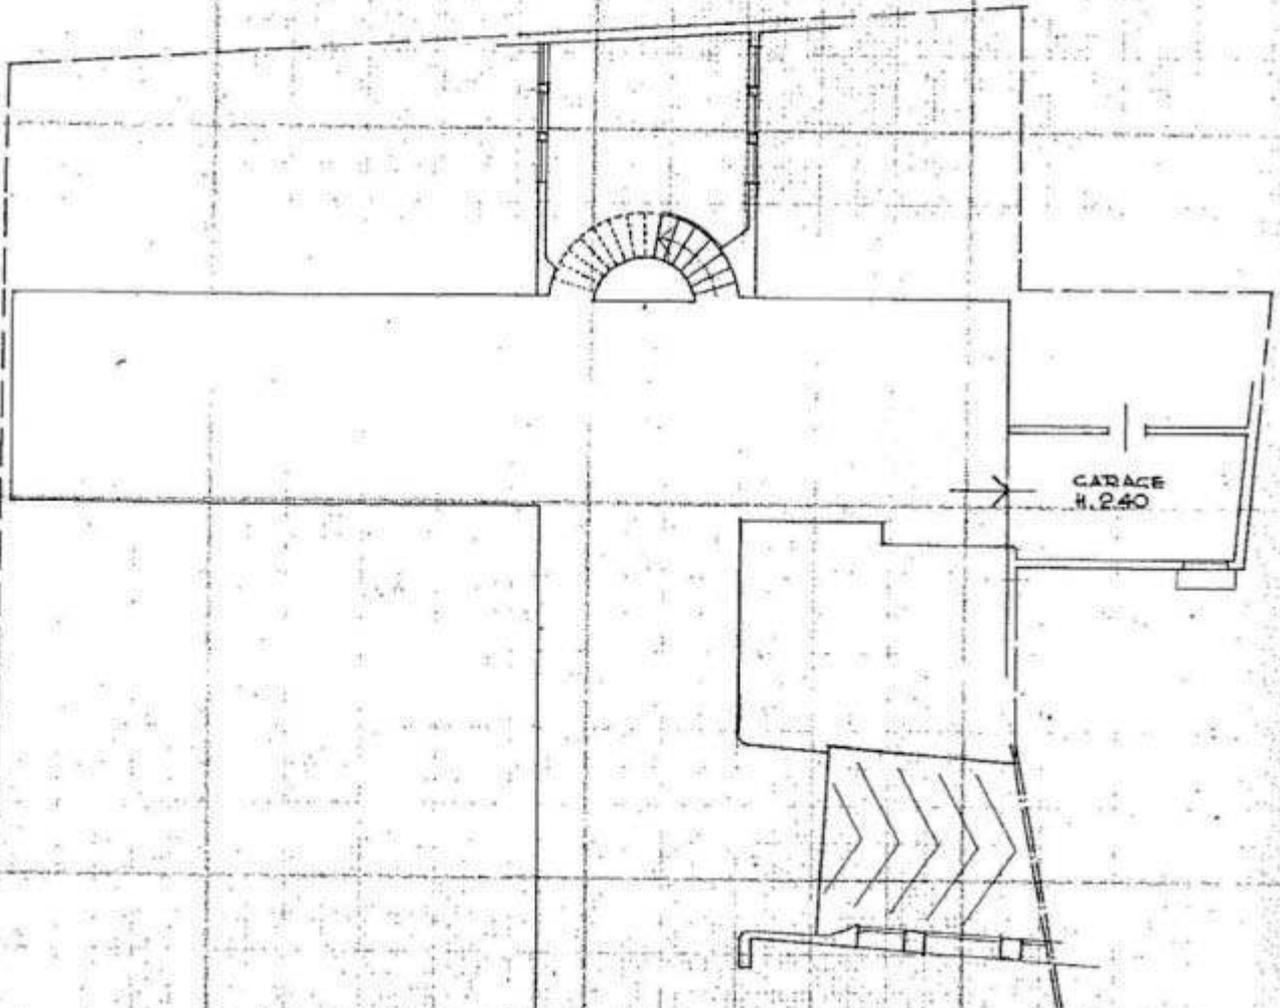

PIANO PRIMO SOTTOSTRADA

ORIENTAMENTO

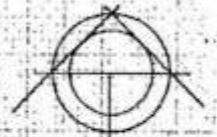

SCALA DI 1:200

Dichiarazione di N.C.   
Denuncia di variazione

Identificativi catastali  
F.D. 1 (19)  
n. 229 sub. 56

Compilata dal GEOMETRA  
(Titolo, cognome e nome)  
MAZZOLI MIRANDO MARCELL  
Iscritto all'albo dei GEOMETRI  
della provincia di TREVISO n. 265  
data SETT. '93 Firma



RISERVATO ALL'UFFICIO

Numero - Istituto Provinciale e Territoriale di Stato - PV