

**Agenzia del Territorio  
CATASTO FABBRICATI  
Ufficio Provinciale di  
Treviso**

Dichiarazione protocollo n. 000130601 del 17/04/2002

Planimetria di u.i.u. in Comune di Pieve Di Soligo

Via Kennedy

civ.

**Identificativi Catastali:**

Sezione: D  
Foglio: 2  
Particella: 1850  
Subalterno: 70

Compilata da:  
Lorenzon Luciano  
Iscritto all'albo:  
Geometri

Prov. Treviso


N. 1936

Scheda n. 1

Scala 1:200

**PIANO PRIMO**

H= 2,70 mt

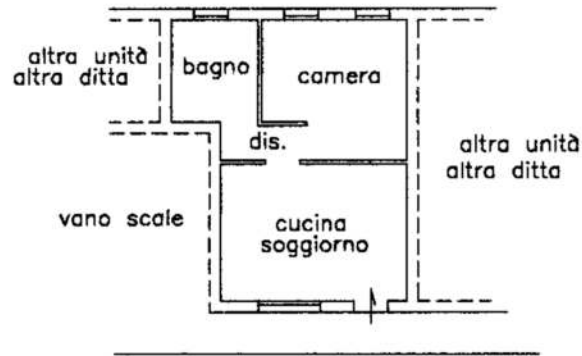

Ultima planimetria in atti



**Agenzia del Territorio  
CATASTO FABBRICATI  
Ufficio Provinciale di  
Treviso**

Dichiarazione protocollo n. 000130601 del 17/04/2002

Planimetria di u.i.u. in Comune di Pieve Di Soligo

Via Kennedy

civ.

Identificativi Catastali:

Sezione: D

Foglio: 2

Particella: 1850

Subalterno: 71

Compilata da:  
Lorenzon Luciano

Iscritto all'albo:  
Geometri

Prov. Treviso


N. 1936

Scheda n. 1

Scala 1:200

PIANO SOTTOSTRADA

H= 2,43 mt

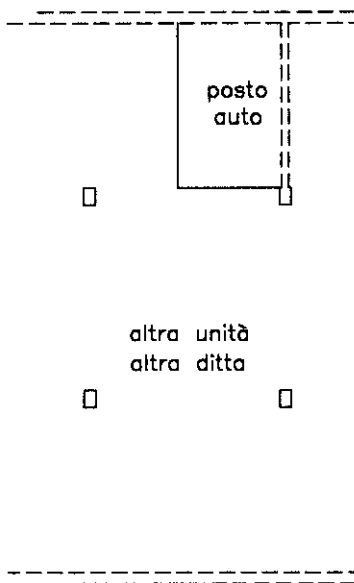

Catastro dei Fabbricati - Situazione al 23/07/2021 - Comune di PIEVE DI SOLIGO (G645) - < Sez. Urb.: D - Foglio: 2 - Particella: 1850 - Subalterno: 71 >  
Firmato DA: **PIERGIORGIO A. E. DE M. P. G. S. I. N. G. C. A. 3** Serial#: 4ba918bf544685878ea2c80aa6096d7a

Ultima planimetria in atti




Agenzia del Territorio  
**CATASTO FABBRICATI**  
Ufficio Provinciale di  
Treviso


ELABORATO PLANIMETRICO	
Compilato da: Lorenzon Luciano	
Iscritto all'albo: Geometri	
Prov. Treviso	N. 01936

Comune di Pieve Di Soligo		Protocollo n. TV0347131 del 17/12/2010	
Sezione: D	Foglio: 2	Particella: 1850	Tipo Mappale n. del
Dimostrazione grafica dei subalterni			Scala 1 : 500


### PIANO TERRA

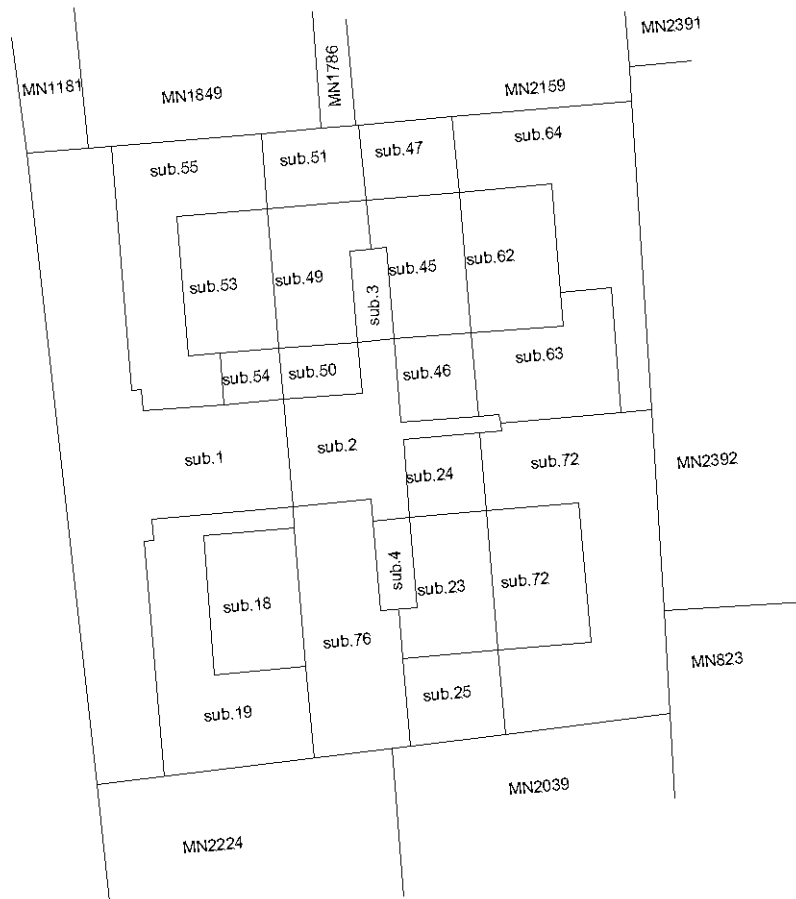

### PIANO INTERRATO

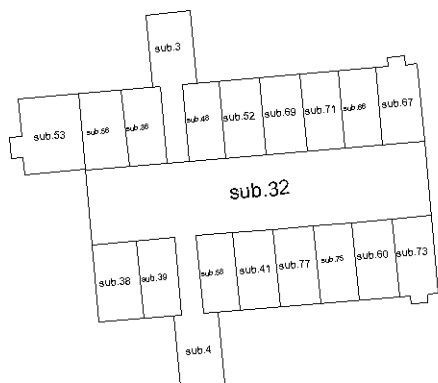

### PIANO PRIMO

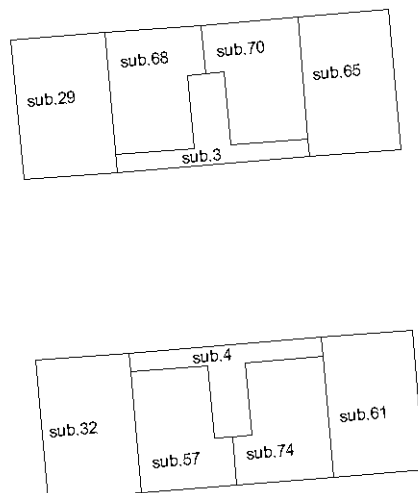

Ultima planimetria in atti

Catasto dei Fabbricati - Situazione al 23/07/2021 - Comune di PIEVE DI SOLIGO (G645) - < Sez. Urb.: D - Foglio: 2 - Particella: 1850 - Elaborato planimetrico >  
Firmato Da: GREGOLIN PIERGIORGIO Emesso Da: ARUBAPEC S.P.A. NG CA 3 Serial#: 4ba918bf544685878ea2c80aa6096d7a

Direzione Provinciale di Treviso  
 Ufficio Provinciale - Territorio  
 Servizi Catastali

Comune di: PIEVE DI SOLIGO

Elenco Subalterni

## ACCERTAMENTO DELLA PROPRIETA IMMOBILIARE URBANA

## ELENCO DEI SUBALTERNI ASSEGNATI

Comune		Sezione	Foglio	Particella		Tipo mappale	del:
PIEVE DI SOLIGO		D	2	1850			
Sub	UBICAZIONE via/piazza	n°civ	Piani	Scala	Int.	DESCRIZIONE	
1	via john fitzgerald kennedy		T			B. C. N. C. AREA SCOPERTA DI MQ. 287 COMUNE A TUTTI I SUB	
2	via john fitzgerald kennedy		T			B. C. N. C. LASTRICO SOLARE DI MQ 67 COMUNE A TUTTI I SUB	
3	via john fitzgerald kennedy					B. C. N. C. VANO SCALE COMUNE AI SUB 29-31-36-48-52-53-56-65-66-67-68-69-70-71	
4	via john fitzgerald kennedy					B. C. N. C. VANO SCALE COMUNE AI SUB 32-34-38-39-41-57-58-60-61-72-74-77	
5	via john fitzgerald kennedy					B. C. N. C. VANO DI ACCESSO AI POSTI AUTO COMUNE AI SUB 31-36-38-39-41-48-52-53-58-60-66-67-69-71-73-74-77	
18	via john fitzgerald kennedy		T			ABITAZIONE	
19	via john fitzgerald kennedy		T			AREA SCOPERTA DI MQ 110 AD USO ESCLUSIVO AL SUB 18	
20	via john fitzgerald kennedy		T			SOPPRESSO E SOSTITUITO DAL SUB 76	
21	via john fitzgerald kennedy		T			SOPPRESSO E SOSTITUITO DAL SUB 76	
22	via john fitzgerald kennedy		T			SOPPRESSO E SOSTITUITO DAL SUB 76	
23	via john fitzgerald kennedy		T			ABITAZIONE	
24	via john fitzgerald kennedy		T			LASTRICO SOLARE DI MQ 26 AD USO ESCLUSIVO AL SUB 23	
25	via john fitzgerald kennedy		T			AREA SCOPERTA DI MQ 35 AD USO ESCLUSIVO AL SUB 23	
26	via john fitzgerald kennedy		S1-T			UNITA' IN CORSO DI DEFINIZIONE SOPPRESSO E SOSTITUITO DAL SUB 72	
27	via john fitzgerald kennedy		T			LASTRICO SOLARE DI MQ 60 AD USO ESCLUSIVO AL SUB 26 SOPPRESSO E SOSTITUITO CON IL SUB 72	
28	via john fitzgerald kennedy		T			AREA SCOPERTA DI MQ 111 AD USO ESCLUSIVO AL SUB 26 SOPPRESSO E SOSTITUITO CON IL SUB 72	
29	via john fitzgerald kennedy		1			ABITAZIONE	
30	via john fitzgerald kennedy					SOPPRESSO	
31	via john fitzgerald kennedy					SOPPRESSO	
32	via john fitzgerald kennedy		1			ABITAZIONE	
34						SOPPRESSO E SOSTITUITO DAL SUB 74	
36	via john fitzgerald kennedy		S1			POSTO AUTO	
37	via john fitzgerald kennedy		S1			POSTO AUTO	
38	via john fitzgerald kennedy		S1			POSTO AUTO	
39	via john fitzgerald kennedy		S1			POSTO AUTO	
41	via john fitzgerald kennedy		S1			POSTO AUTO	
42	via john fitzgerald kennedy		S1			SOPPRESSO E SOSTITUITO DAL SUB 77	
43						SOPPRESSO E SOSTITUITO DAL SUB 75	
45	via john fitzgerald kennedy		T			ABITAZIONE	
46	via john fitzgerald kennedy		T			LASTRICO SOLARE DI MQ 28 AD USO ESCLUSIVO AL SUB 45	
47	via john fitzgerald kennedy		T			AREA SCOPERTA DI MQ 32 AD USO ESCLUSIVO AL SUB 45	
48	via john fitzgerald kennedy		S1			POSTO AUTO	
49	via john fitzgerald kennedy		T			ABITAZIONE	
50	via john fitzgerald kennedy		T			LASTRICO SOLARE DI MQ 26 AD USO ESCLUSIVO AL SUB 49	
51	via john fitzgerald kennedy		T			AREA SCOPERTA DI MQ 120 AD USO ESCLUSIVO AL SUB 49	
52	via john fitzgerald kennedy		S1			POSTO AUTO	
53	via john fitzgerald kennedy		S1-T			ABITAZIONE	
54	via john fitzgerald kennedy		T			LASTRICO SOLARE DI MQ 13 AD USO ESCLUSIVO AL SUB 53	
55	via john fitzgerald kennedy		T			AREA SCOPERTA DI MQ 106 AD USO ESCLUSIVO AL SUB 53	
56	via john fitzgerald kennedy		S1			POSTO AUTO	
57	via john fitzgerald kennedy		1			ABITAZIONE	
58	via john fitzgerald kennedy		S1			POSTO AUTO	
60	via john fitzgerald kennedy		S1			POSTO AUTO	



Direzione Provinciale di Treviso  
 Ufficio Provinciale - Territorio  
 Servizi Catastali

Comune di: PIEVE DI SOLIGO

Elenco Subalterni

**ACCERTAMENTO DELLA PROPRIETA IMMOBILIARE URBANA  
 ELENCO DEI SUBALTERNI ASSEGNATI**

Comune		Sezione	Foglio	Particella		Tipo mappale	del:
PIEVE DI SOLIGO		D	2	1850			
Sub	UBICAZIONE via/piazza	n°civ	Piani	Scala	Int.	DESCRIZIONE	
61	via john fitzgerald kennedy		I			ABITAZIONE	
62	via john fitzgerald kennedy		T			ABITAZIONE	
63	via john fitzgerald kennedy		T			LASTRICO SOLARE DI MQ 63 AD USO ESCLUSIVO AL SUB 62	
64	via john fitzgerald kennedy		T			AREA SCOPERTA DI MQ 120 AD USO ESCLUSIVO AL SUB 62	
65	via john fitzgerald kennedy		I			ABITAZIONE	
66	via john fitzgerald kennedy		S1			POSTO AUTO	
67	via john fitzgerald kennedy		S1			POSTO AUTO	
68	via john fitzgerald kennedy		I			ABITAZIONE	
69	via john fitzgerald kennedy		S1			POSTO AUTO	
70	via john fitzgerald kennedy		I			ABITAZIONE DI TIPO SIGNORILE	
71	via john fitzgerald kennedy		S1			POSTO AUTO COPERTO	
72	via john fitzgerald kennedy		T			ABITAZIONE CON CORTE ESCLUSIVA DI MQ. 169.90 DERIVA PER DEFINIZIONE E DIVISIONE DAI SUB 26, 27 E 28	
73	via john fitzgerald kennedy		S1			POSTO AUTO DERIVA PER DEFINIZIONE E DIVISIONE DEL SUB 26	
74	via john fitzgerald kennedy		I			ABITAZIONE DI TIPO CIVILE	
75	via john fitzgerald kennedy		S1			AUTORIMESSA	
76	via john fitzgerald kennedy		T			ABITAZIONE DI TIPO CIVILE	
77	via john fitzgerald kennedy		S1			AUTORIMESSA	

Unità immobiliari n. 60

Tributi erariali: 0,00

Visura telematica

