

MODULARIO  
F. - Cat. S. T. - 315



MINISTERO DELLE FINANZE  
DIREZIONE GENERALE DEL CATASTO E DEI SERVIZI TECNICI ERARIALI

MOD. B (Nuovo Catasto Edilizio Urbano)

Lire  
20


# NUOVO CATASTO EDILIZIO URBANO

(R. DECRETO-LEGGE 13 APRILE 1950, N. 652)

Planimetria dell'immobile situato nel Comune di VILLORBA Viale Repubblica

Ditta [REDACTED]

Allegata alla dichiarazione presentata all'Ufficio Tecnico Erariale di TREVISO

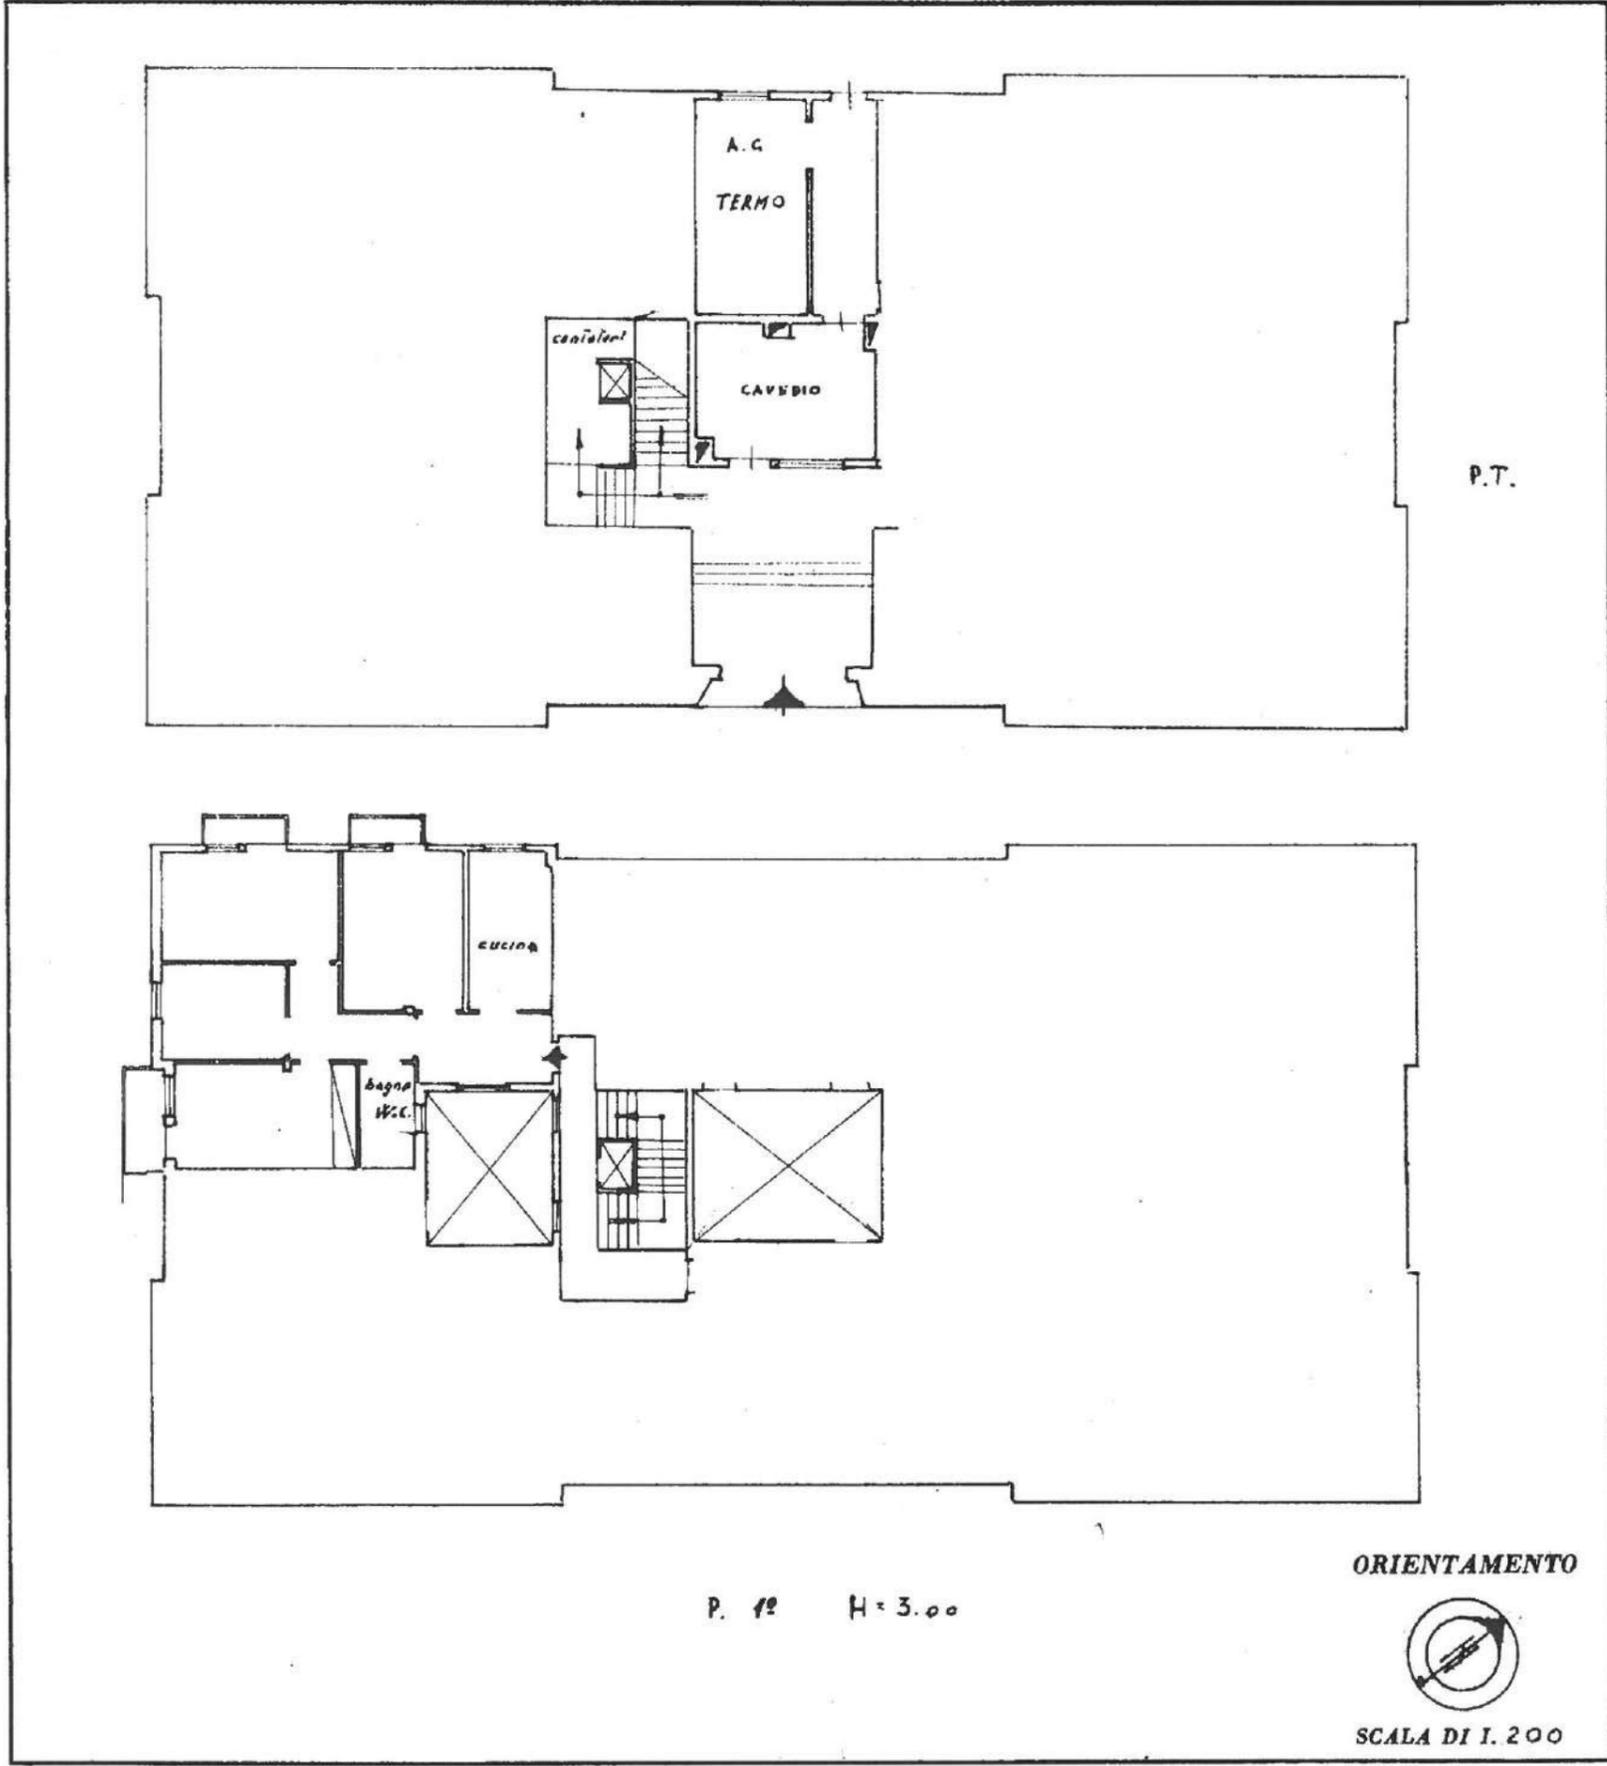

SPAZIO RISERVATO PER LE ANNOTAZIONI D'UFFICIO

DATA 7764  
PROT. N° 5.12.67

B/9  
580  
14



Compilata dal Dott. Geom.  
(Titolo, nome e cognome del tecnico)  
Filippo Panzera  
Iscritto all'Albo dei Geometri  
della Provincia di Treviso  
DATA 30.10.1967  
Firma: di Filippo Panzera

**ELABORATO PLANIMETRICO**

Compilato da:  
Callegari Luca

Iscritto all'albo:  
Geometri

Prov. Treviso

N. 02979

**Agenzia del Territorio  
CATASTO FABBRICATI  
Ufficio Provinciale di  
Treviso**

Comune di Villorba

Protocollo n. TV0289650 del 14/12/2012

Sezione: B

Foglio: 9


Particella: 580

Tipo Mappale n.


del

Dimostrazione grafica dei subalterni


Scala 1 : 500

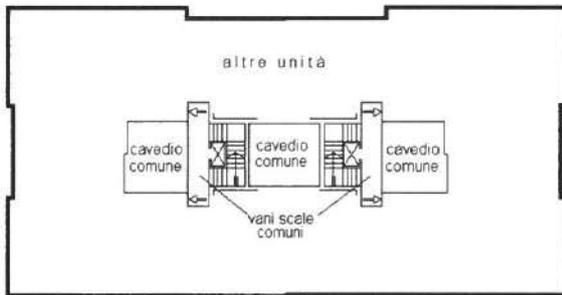


**PIANO PRIMO**

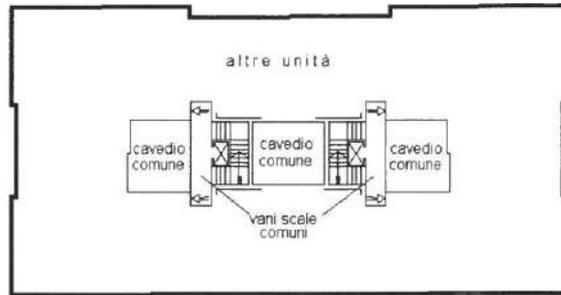

**PIANO SECONDO**

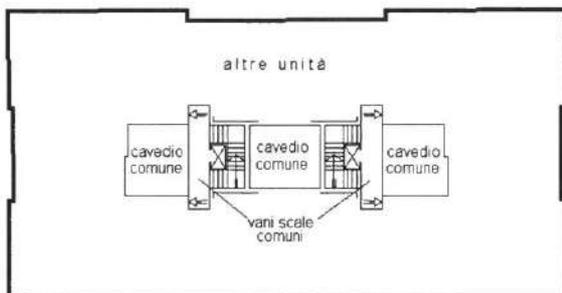

**PIANO TERZO**

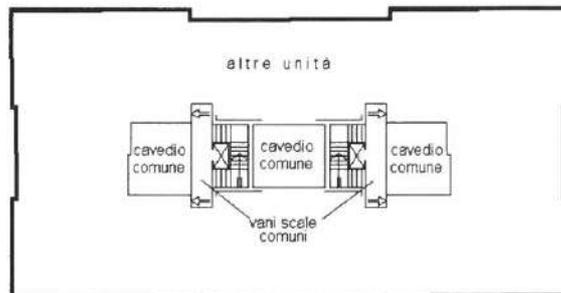

**PIANO QUARTO**



Ultima planimetria in atti

## ACCERTAMENTO DELLA PROPRIETÀ IMMOBILIARE URBANA ELENCO DEI SUBALTERNI ASSEGNATI

Comune VILLORBA	Sezione B	Foglio 9	Particella 580	Tipo mappale	del:
--------------------	--------------	-------------	-------------------	--------------	------

Sub	UBICAZIONE via/piazza	n.civ	Piani	Scala	Int	DESCRIZIONE
1	viale della repubblica		T			AREA SCOPERTA DI MQ.1481.
2	viale della repubblica		T			NEGOZIO-BAR- SOPPRESSO E SOSTITUITO CON IL SUB.36 PER DIVERSA DISTRIBUZIONE INTERNA E MODESTA RISTRUTTURAZIONE.
3	viale della repubblica		T			NEGOZIO-SOPPRESSO E SOSTITUITO CON IL SUB.37 PER DIVERSA DISTRIBUZIONE INTERNA E MODESTA RISTRUTTURAZIONE.
4	viale della repubblica		T			BENE COMUNE NON CENSIBILE
5	viale della repubblica		T			BENE COMUNE NON CENSIBILE
6	viale della repubblica		T			BENE COMUNE NON CENSIBILE
7	viale della repubblica		T			MAGAZZINO- SOPPRESSO E SOSTITUITO CON IL SUB.38 PER DIVERSA DISTRIBUZIONE INTERNA E MODESTA RISTRUTTURAZIONE E CAMBIO USO DA MAGAZZINO A NEGOZIO.
8	viale della repubblica		T			LAVAGGIO- SOPPRESSO E SOSTITUITO CON IL SUB.39 PER DIVERSA DISTRIBUZIONE INTERNA E CAMBIO USO DA LABORATORIO A NEGOZIO.
9	viale della repubblica		T			OFFICINA- SOPPRESSO E SOSTITUITO CON IL SUB.40 PER MODESTA RISTRUTTURAZIONE.
10	viale della repubblica		T			ABITAZIONE- SOPPRESSO E SOSTITUITO CON IL SUB.41 PER DIVERSA DISTRIBUZIONE INTERNA, MODESTA RISTRUTTURAZIONE E CAMBIO USO DA ABITAZIONE A MAGAZZINO.
11	viale della repubblica		T			BENE COMUNE NON CENSIBILE
12	viale della repubblica		T-1			ABITAZIONE
13	viale della repubblica		T-1			ABITAZIONE
14	viale della repubblica		T-1			ABITAZIONE
15	viale della repubblica		T-2			ABITAZIONE
16	viale della repubblica		T-3			ABITAZIONE
17	viale della repubblica		T-3			ABITAZIONE
18	viale della repubblica		T-3			ABITAZIONE
19	viale della repubblica		T-4			ABITAZIONE
20	viale della repubblica		T-4			ABITAZIONE
21	viale della repubblica		T-4			ABITAZIONE

22	viale della repubblica		T-1		ABITAZIONE
23	viale della repubblica		T-1		ABITAZIONE
24	viale della repubblica		T-1		ABITAZIONE
25	viale della repubblica		T-2		ABITAZIONE
26	viale della repubblica		T-2		ABITAZIONE
27	viale della repubblica		T-2		ABITAZIONE
28	viale della repubblica		T-3		ABITAZIONE
29	viale della repubblica		T-3		ABITAZIONE
30	viale della repubblica		T-4		ABITAZIONE
31	viale della repubblica		T-4		ABITAZIONE
32	viale della repubblica		T-4		ABITAZIONE
33	viale della repubblica	5	T-2		ABITAZIONE
34	viale della repubblica	31	T-3		ABITAZIONE
35	viale della repubblica	31	T-2		ABITAZIONE
36	viale della repubblica	SNC	T		NEGOZIO- DERIVA DAL SUB.2 PER DIVERSA DISTRIBUZIONE INTERNA E MODESTA RISTRUTTURAZIONE.
37	viale della repubblica	SNC	T		NEGOZIO- DERIVA DAL SUB.3 PER DIVERSA DISTRIBUZIONE INTERNA E MODESTA RISTRUTTURAZIONE.
38	viale della repubblica	SNC	T		NEGOZIO- DERIVA DAL SUB.7 PER DIVERSA DISTRIBUZIONE INTERNA E MODESTA RISTRUTTURAZIONE E CAMBIO USO DA MAGAZZINO A NEGOZIO.
39	viale della repubblica	SNC	T		NEGOZIO- DERIVA DAL SUB.8 PER DIVERSA DISTRIBUZIONE INTERNA E CAMBIO USO DA LABORATORIO A NEGOZIO.
40	viale della repubblica	SNC	T		LABORATORIO- DERIVA DAL SUB.9 PER MODESTA RISTRUTTURAZIONE.
41	viale della repubblica	SNC	T		MAGAZZINO- DERIVA DAL SUB.10 PER DIVERSA DISTRIBUZIONE INTERNA E CAMBIO USO DA ABITAZIONE A MAGAZZINO.