




Scala originale: 1:2000
Dimensione cornice: 776.000 x 552.000 metri

14-Lug-2022 8.56.26
Protocollo pratica T19584/2022

Comune: (TV) MONTEBELLUNA
Foglio: 25
I Particella: 650

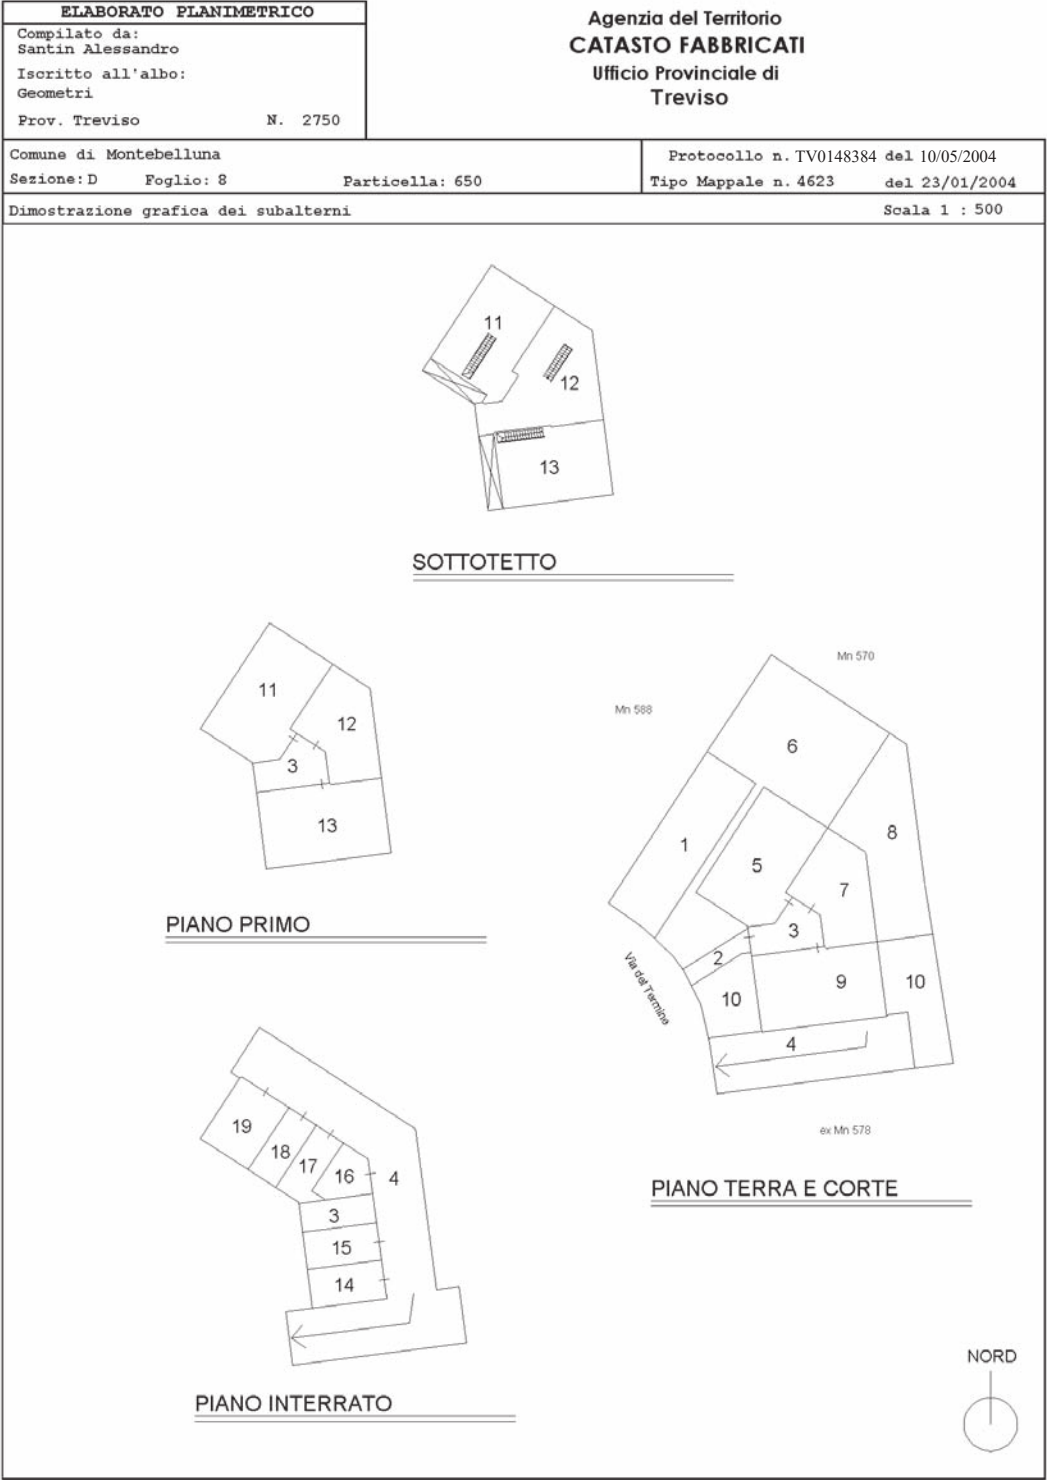

ACCERTAMENTO DELLA PROPRIETÀ IMMOBILIARE URBANA ELENCO DEI SUBALTERNI ASSEGNATI

Comune MONTEBELLUNA	Sezione D	Foglio 8	Particella 650	Tipo mappale 4623	del: 23/01/2004
------------------------	--------------	-------------	-------------------	----------------------	--------------------

Sub	UBICAZIONE via/piazza	n.civ	Piani	Scala	Int	DESCRIZIONE
1			T			BCNC AI SUB DAL 5 AL 13, AREA SCOPERTA DI MQ. 93
2			T			BCNC AI SUB DAL 5 AL 13, VIALE DI INGRESSO AL FABBRICATO
3			S1-T - 1			BCNC A TUTTI I SUBALTERNI, VANO SCALE E VANO CONTATORI
4			S1-T			BCNC AI SUB DAL 14 AL 19, RAMPA DI ACCESSO E TUNNEL INTERRATI
5	VICOLO DELLA LUNA		T			ABITAZIONE
6			T			CORTE ESCLUSIVA AL SUB 5 DI MQ. 185
7	VICOLO DELLA LUNA		T			ABITAZIONE
8			T			CORTE ESCLUSIVA AL SUB 7 DI MQ. 101
9	VICOLO DELLA LUNA		T			ABITAZIONE
10			T			CORTE ESCLUSIVA AL SUB 9 DI MQ. 90
11	VICOLO DELLA LUNA		1-2			ABITAZIONE
12	VICOLO DELLA LUNA		1-2			ABITAZIONE
13	VICOLO DELLA LUNA		1-2			ABITAZIONE
14	VICOLO DELLA LUNA		S1			AUTORIMESSA
15	VICOLO DELLA LUNA		S1			AUTORIMESSA
16	VICOLO DELLA LUNA		S1			AUTORIMESSA
17	VICOLO DELLA LUNA		S1			AUTORIMESSA
18	VICOLO DELLA LUNA		S1			AUTORIMESSA
19	VICOLO DELLA LUNA		S1			AUTORIMESSA

Visura telematica



Agenzia del Territorio
CATASTO FABBRICATI
Ufficio Provinciale di
Treviso

Dichiarazione protocollo n. TV0148384 del 10/05/2004

Planimetria di u.i.u. in Comune di Montebelluna

Vicolo Della Luna

civ.

Identificativi Catastali:

Sezione: D

Foglio: 8

Particella: 650

Subalterno: 9

Compilata da:

Santin Alessandro

Iscritto all'albo:


Geometri

Prov. Treviso

N. 2750

Scheda n. 1

Scala 1:200

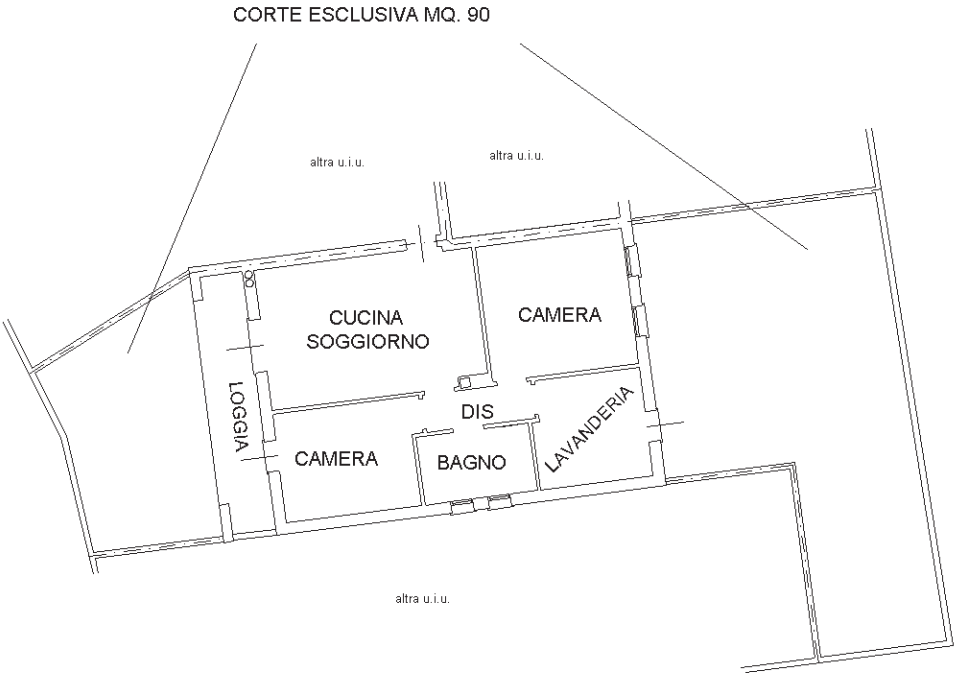

PIANO TERRA E CORTE

H= 2.70 m

NORD



Ultima planimetria in atti


Data: 14/07/2022 - n. T19146 - Richiedente:

Totale schede: 1 - Formato di acquisizione: A4(210x297) - Formato stampa richiesto: A4(210x297)

Agenzia del Territorio
CATASTO FABBRICATI
Ufficio Provinciale di
Treviso


Dichiarazione protocollo n. TV0148384 del 10/05/2004	
Planimetria di u.i.u. in Comune di Montebelluna	
Vicolo Della Luna	
civ.	
Identificativi Catastali:	Compilata da:
Sezione: D	Santin Alessandro
Foglio: 8	Iscritto all'albo:
Particella: 650	Geometri
Subalterno: 14	Prov. Treviso
	N. 2750

Scheda n. 1 Scala 1:200

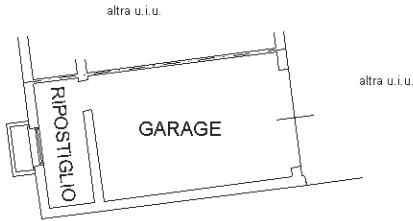

PIANO INTERRATO

H= 2.40 m

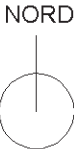

Ultima planimetria in atti