

MINISTERO DELLE FINANZE
DIREZIONE GENERALE DEL CATASTO E DEI SERVIZI TECNICI ERARIALI
NUOVO CATASTO EDILIZIO URBANO

(R. DECRETO-LEGE 13 APRILE 1998, N. 65)


Via ITALIA

Planimetria dell'immobile situato nel Comune di CONEGLIANO

Data

Allegata alla dichiarazione presentata all'Ufficio Tecnico Erariale di TREVI

Scheda N.°

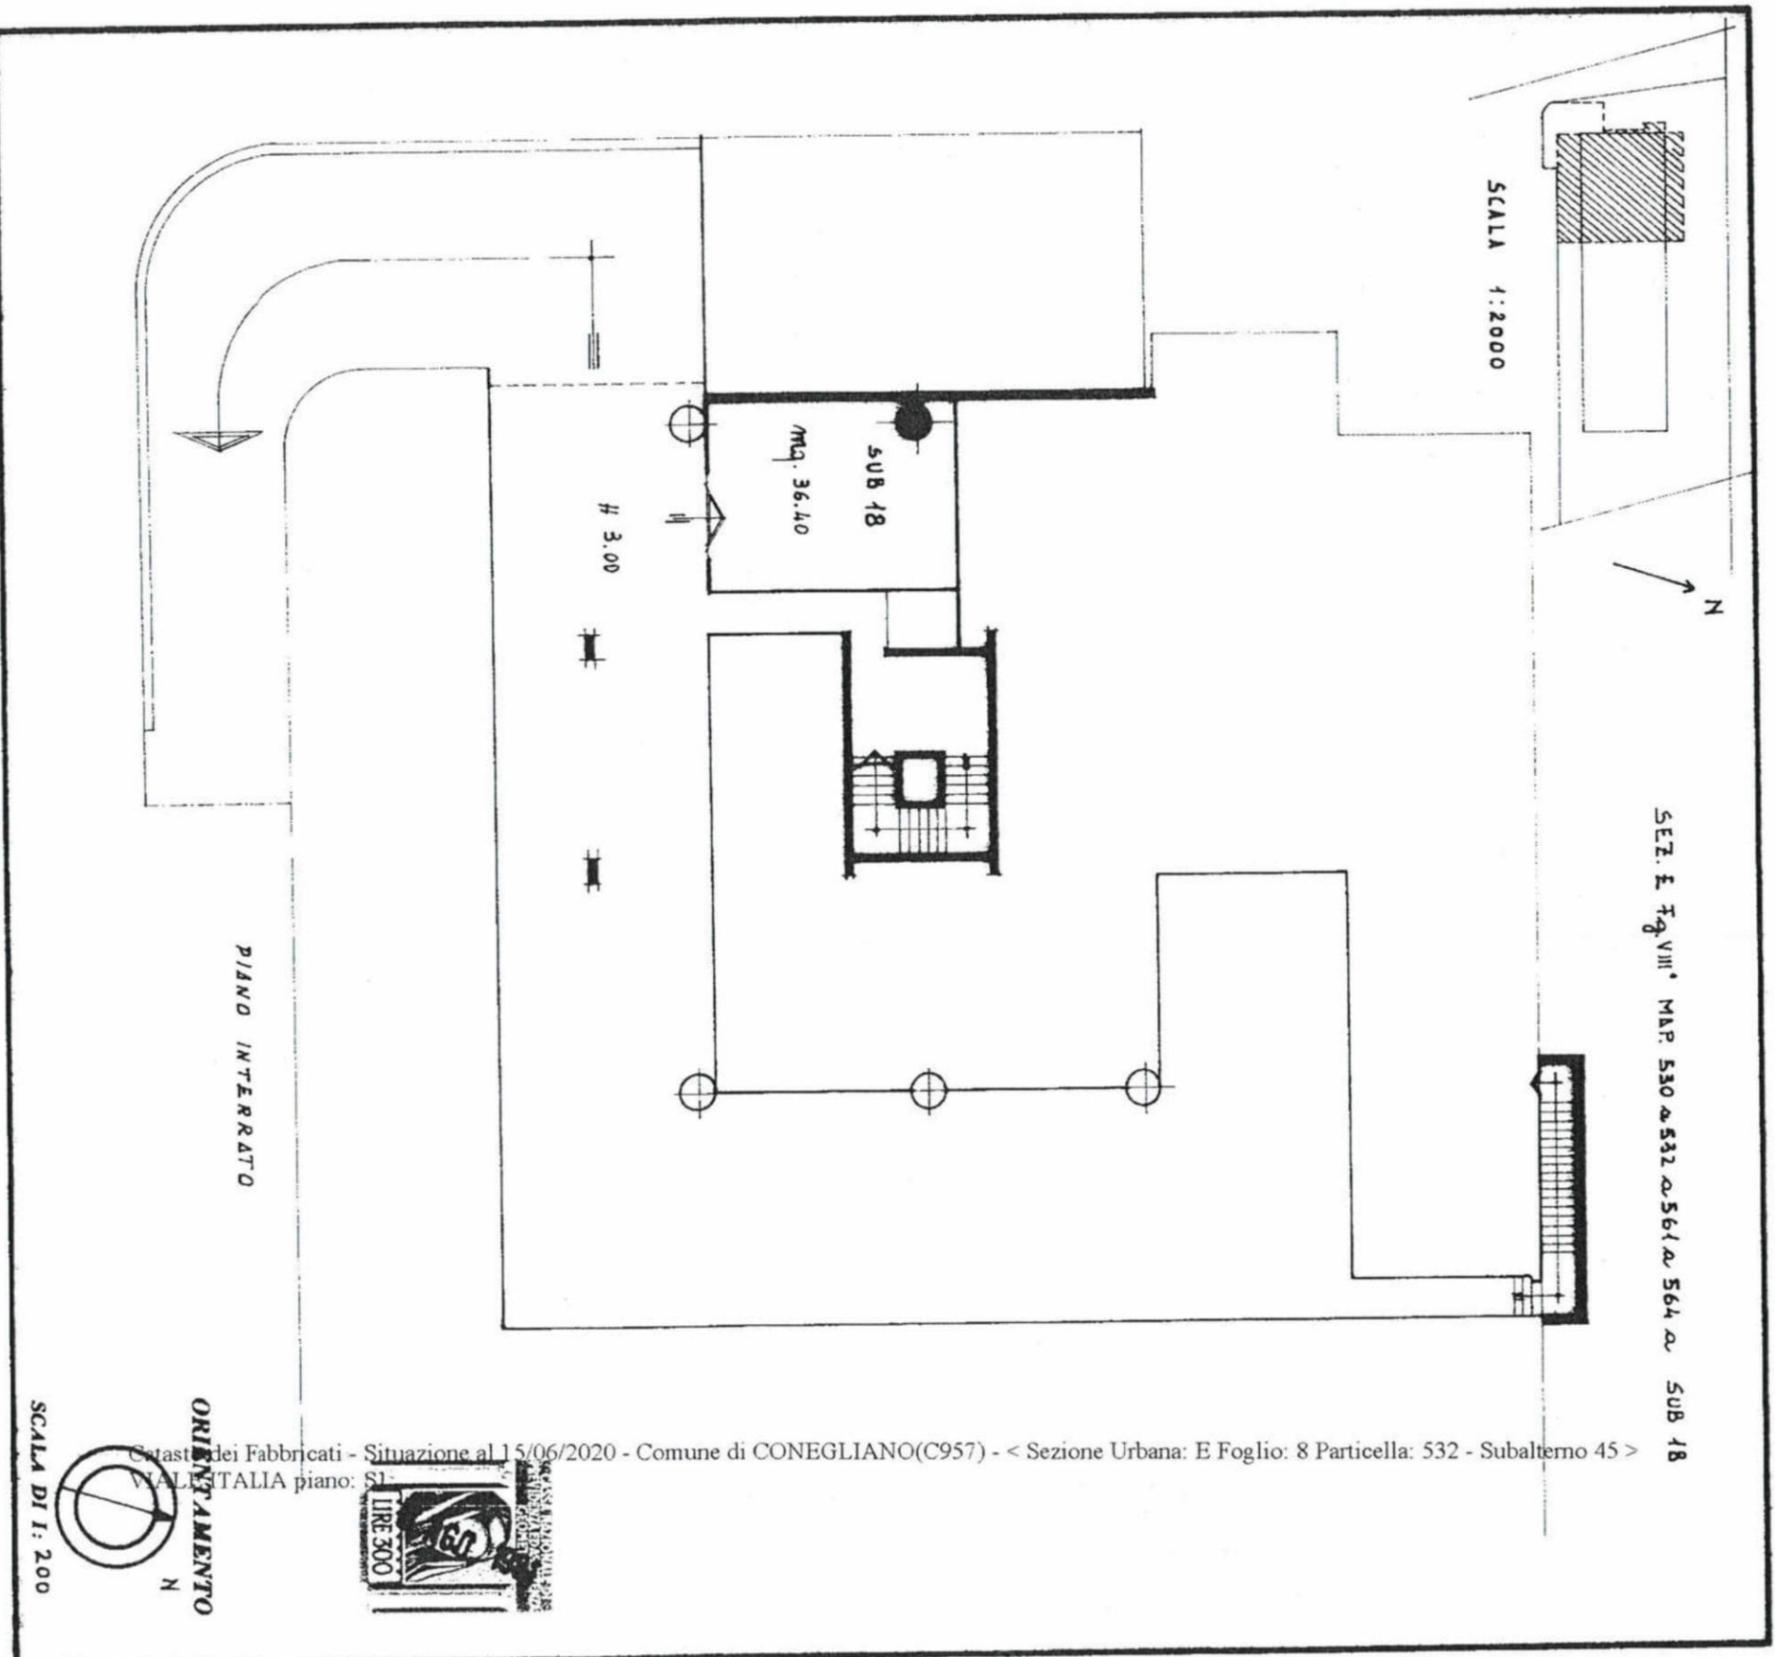

SEZ. E Fog. VIII° MAP. 530 a 532 a 564 a 564 a SUB 18

SCALA 1:2000

Catasto dei Fabbricati - Situazione al 15/06/2020 - Comune di CONEGLIANO(C957) - < Sezione Urbana: E Foglio: 8 Particella: 532 - Subalterno 45 >

VALLE D'ITALIA piano: S

SCALA DI 1: 200

SPAZIO RISERVATO PER LE ANNOTAZIONI D'UFFICIO	
DATA PROT. N.°	983
	E 8
	532
	45

Completata dal GEOM. ENNIO FRISI/EAO
 (Titolo, nome e cognome del tecnico)

Iscritto all'Albo INGEGNERI
 della Provincia di TREVI

DATA 11/06/20
 Prov. TREVI

Firma: E. Frisi/EAO
 Consulente

Mod. B (Nuovo Catasto Edilizio Urbano)



MINISTERO DELLE FINANZE
DIREZIONE GENERALE DEL CATASTO E DEI SERVIZI TECNICI ERARIALI

LOTTO 03

NUOVO CATASTO EDILIZIO URBANO

(R. DECRETO-LEGGE 11 APRILE 1959, N. 433)

Planimetria dell'immobile situato nel Comune di CONEGLIANO


Via L. ITALIA

Data

Allegata alla dichiarazione presentata all'Ufficio Tecnico Erariale di TREVISO

Schema N.°

SEZ. E Fg. VIII MAP. 530 a 532 a 561 a 564 a 508 49

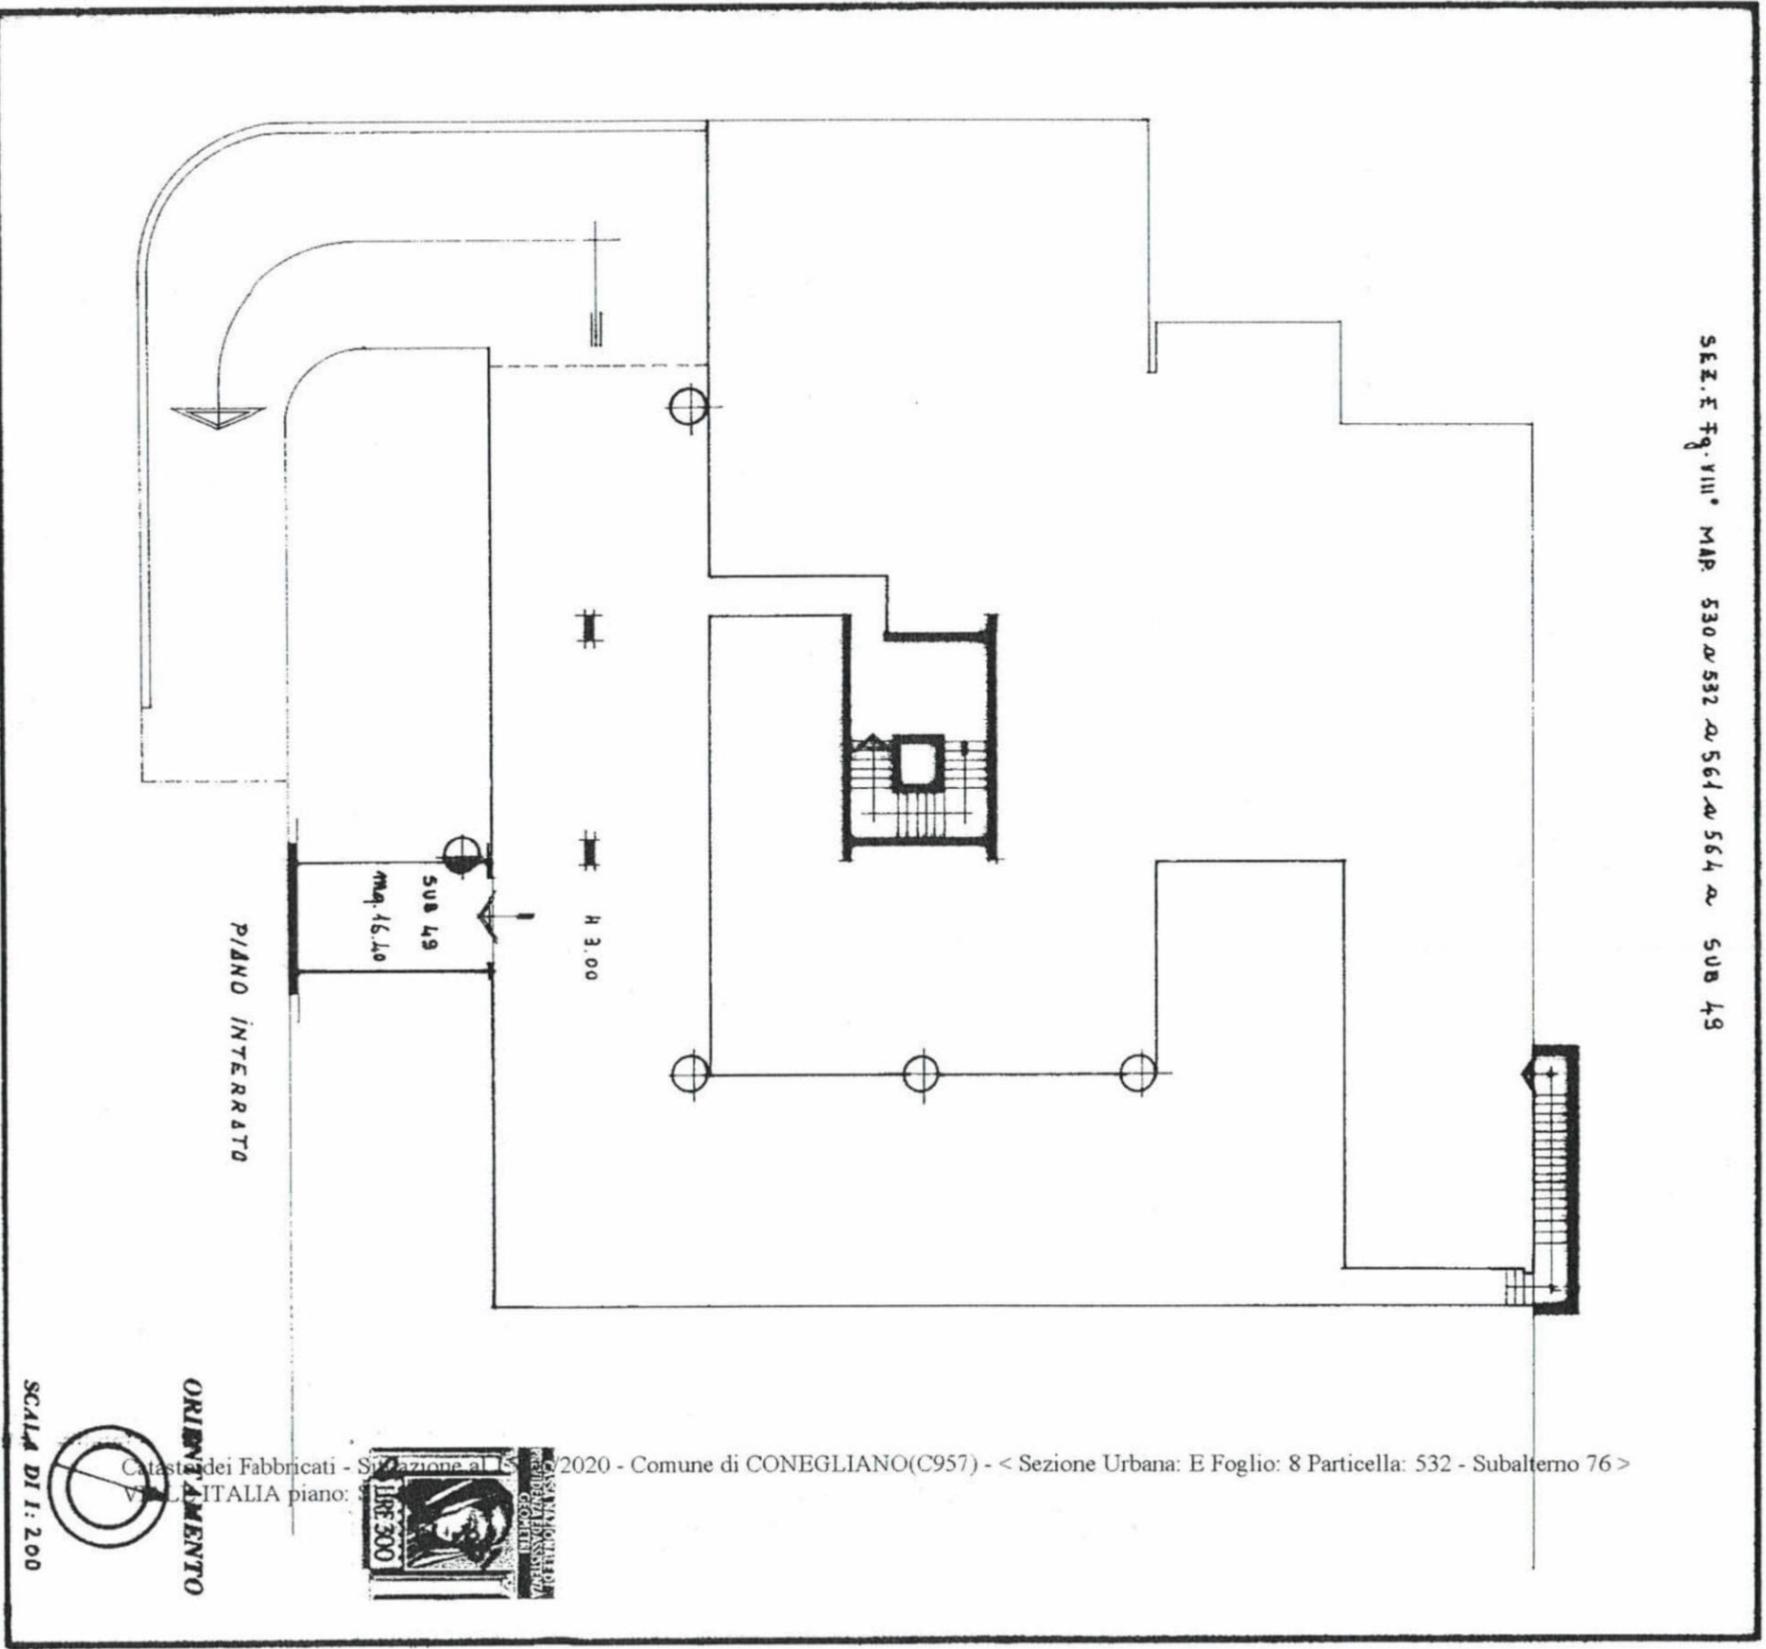

Catasto dei Fabbricati - Sezione al 15/06/2020 - Comune di CONEGLIANO(C957) - < Sezione Urbana: E Foglio: 8 Particella: 532 - Subalterno 76 >



SPAZIO RISERVATO PER LE ANNOTAZIONI D'UFFICIO	
DATA PROT. N.°	1014
	E 8
	532
	76

Completata dal **GEOM. ENNIO FRISIERO**
(Titol. nome e cognome del tecnico)

Inscritto all'Albo dei **GEOMETRI**
della Provincia di **TREVISO**

DATA: 01/1981
Firma: *Ennio Frisiero*



Mod. B (Nuovo Catasto Edilizio Urbano)



MINISTERO DELLE FINANZE
DIREZIONE GENERALE DEL CATASTO E DEI SERVIZI TECNICI ERARIALI

LOTTO 04

NUOVO CATASTO EDILIZIO URBANO

(R. DECRETO-LEGGE 11 APRILE 1959, N. 433)

Planimetria dell'immobile situato nel Comune di CONEGLIANO


Via L. ITALIA

Data

Allegata alla dichiarazione presentata all'Ufficio Tecnico Erariale di TREVISO

Schema N.°

SEZ. E Fg. VIII MAP. 530 a 532 a 561 a 564 a 508 49

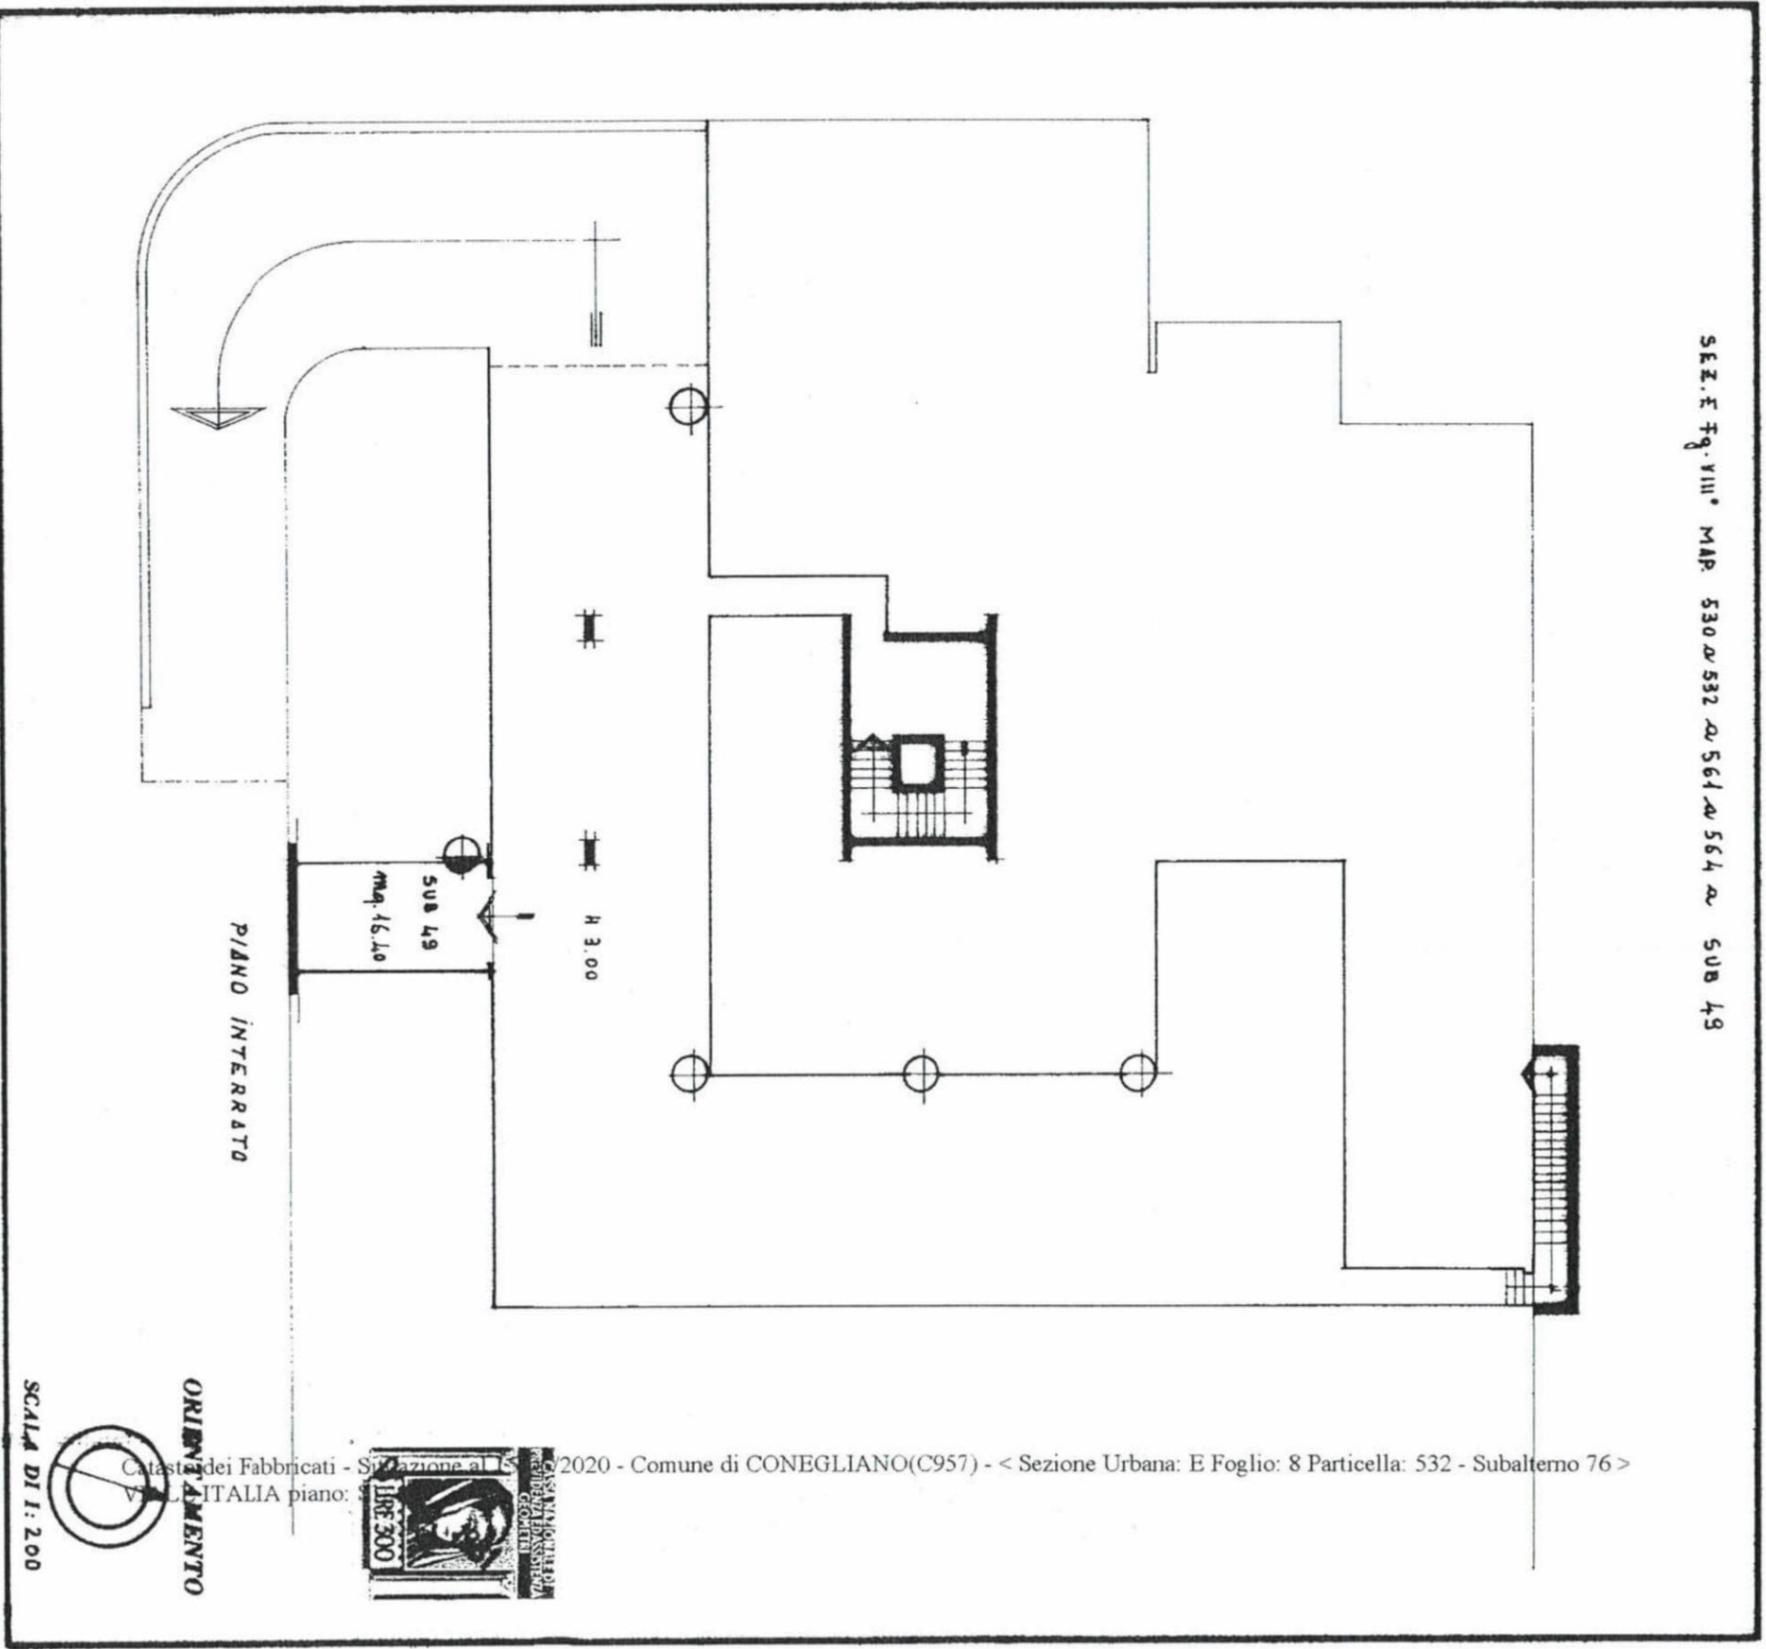

Catasto dei Fabbricati - Sezione al 2020 - Comune di CONEGLIANO(C957) - < Sezione Urbana: E Foglio: 8 Particella: 532 - Subalterno 76 >



SPAZIO RISERVATO PER LE ANNOTAZIONI D'UFFICIO	
DATA PROT. N.°	1014
	E 8
	532
	76

Compiuta dal **GEOM. ENNIO FRISIERO**
(Titol. nome e cognome del tecnico)

Inscritto all'Albo dei **GEOMETRI**
della Provincia di **TREVISO**

DATA: 01/1981
Firma: *Ennio Frisiero*



Mod. B (Nuovo Catasto Edilizio Urbano)



MINISTERO DELLE FINANZE
DIREZIONE GENERALE DEL CATASTO E DEI SERVIZI TECNICI ERARIALI

LOTTO 05

NUOVO CATASTO EDILIZIO URBANO

(R. DECRETO-LEGGE 11 APRILE 1999, N. 652)

Via S. ITALIA


51
47

Planimetria dell'immobile situato nel Comune di CONEGLIANO
Data: [redacted]

Allegata alla dichiarazione presentata all'Ufficio Tecnico Erariale di TREVISO

Sezione N.°

SEZ. E Fo. VIII° MAP. 530 & 532 & 564 & 564 & 508 50

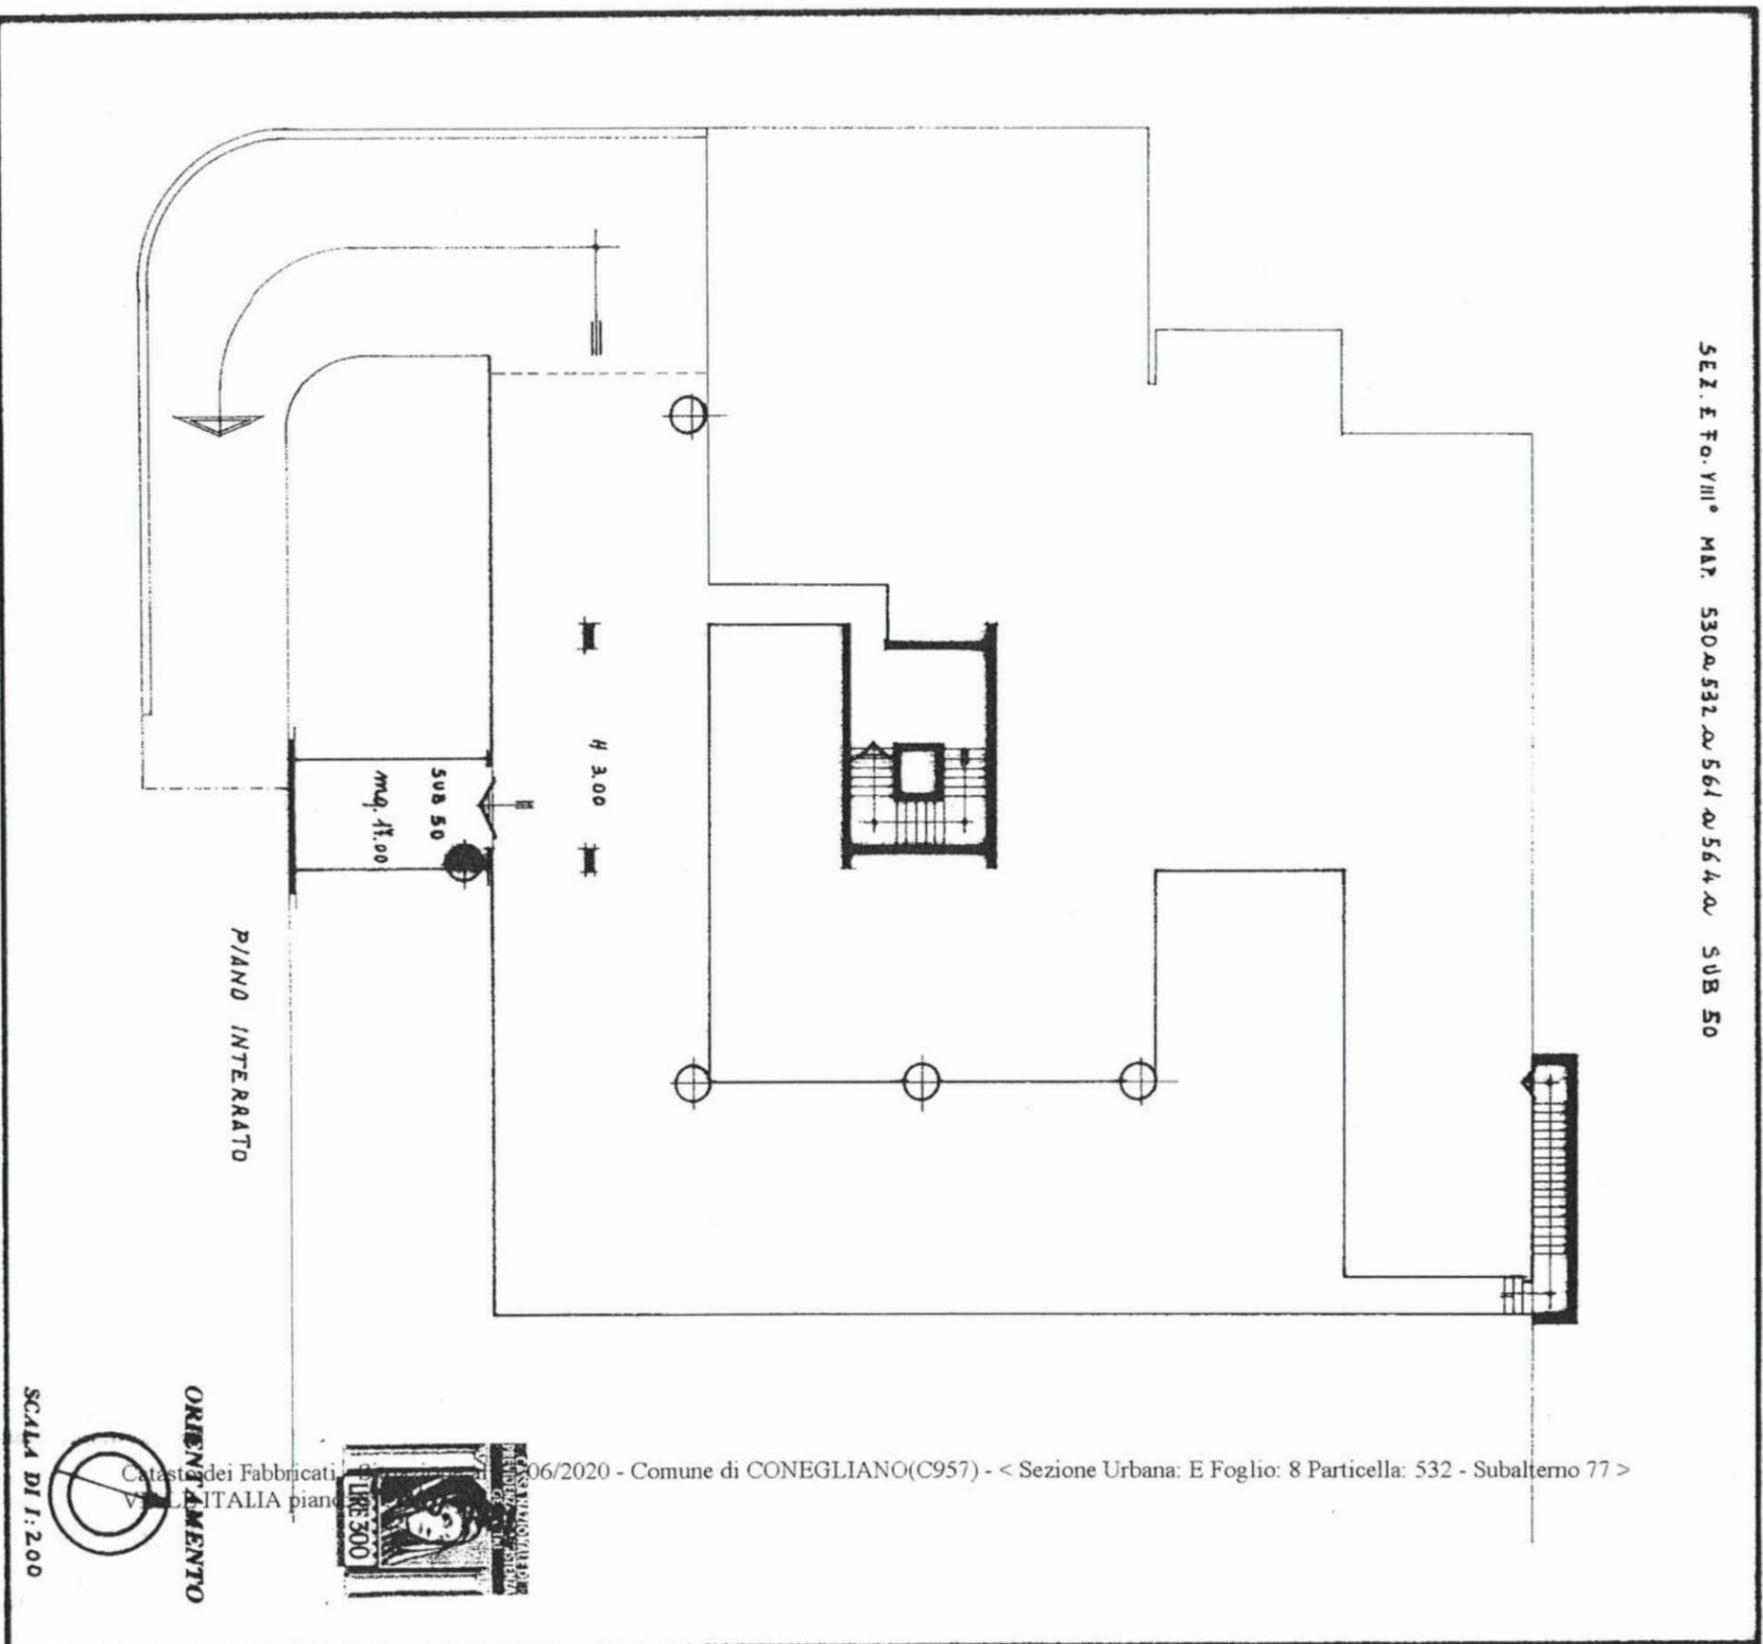

SPAZIO RISERVATO PER LE ANNOTAZIONI D'UFFICIO	
DATA PROT. N°	1015
	E 8
	532
	77

Compilata dal **GEOM. ENNIO FRISIERO**
(Titol. nome e cognome del tecnico)

Iscritto all'Albo dei **GEOMETRI**
della **Prov. di Treviso**

DATA: 28/06/2020
Firma: *[Signature]* E. Frisiero
Conegliano



MINISTERO DELLE FINANZE
DIREZIONE GENERALE DEL CATASTO E DEI SERVIZI TECNICI ERARIALI

LOTTO 06

NUOVO CATASTO EDILIZIO URBANO


(R. DECRETO-LEGE 12 APRILE 1999, N. 655)

Planimetria dell'immobile situato nel Comune di CONEGLIANO Via L. ITALIA

Ditta: [REDACTED]

Allegata alla dichiarazione presentata all'Ufficio Tecnico Erariale di TREVISO Scheda N.°

SEZ. E Fo. VIII MAP. 530 a 532 a 564 a 564 a SUB 51

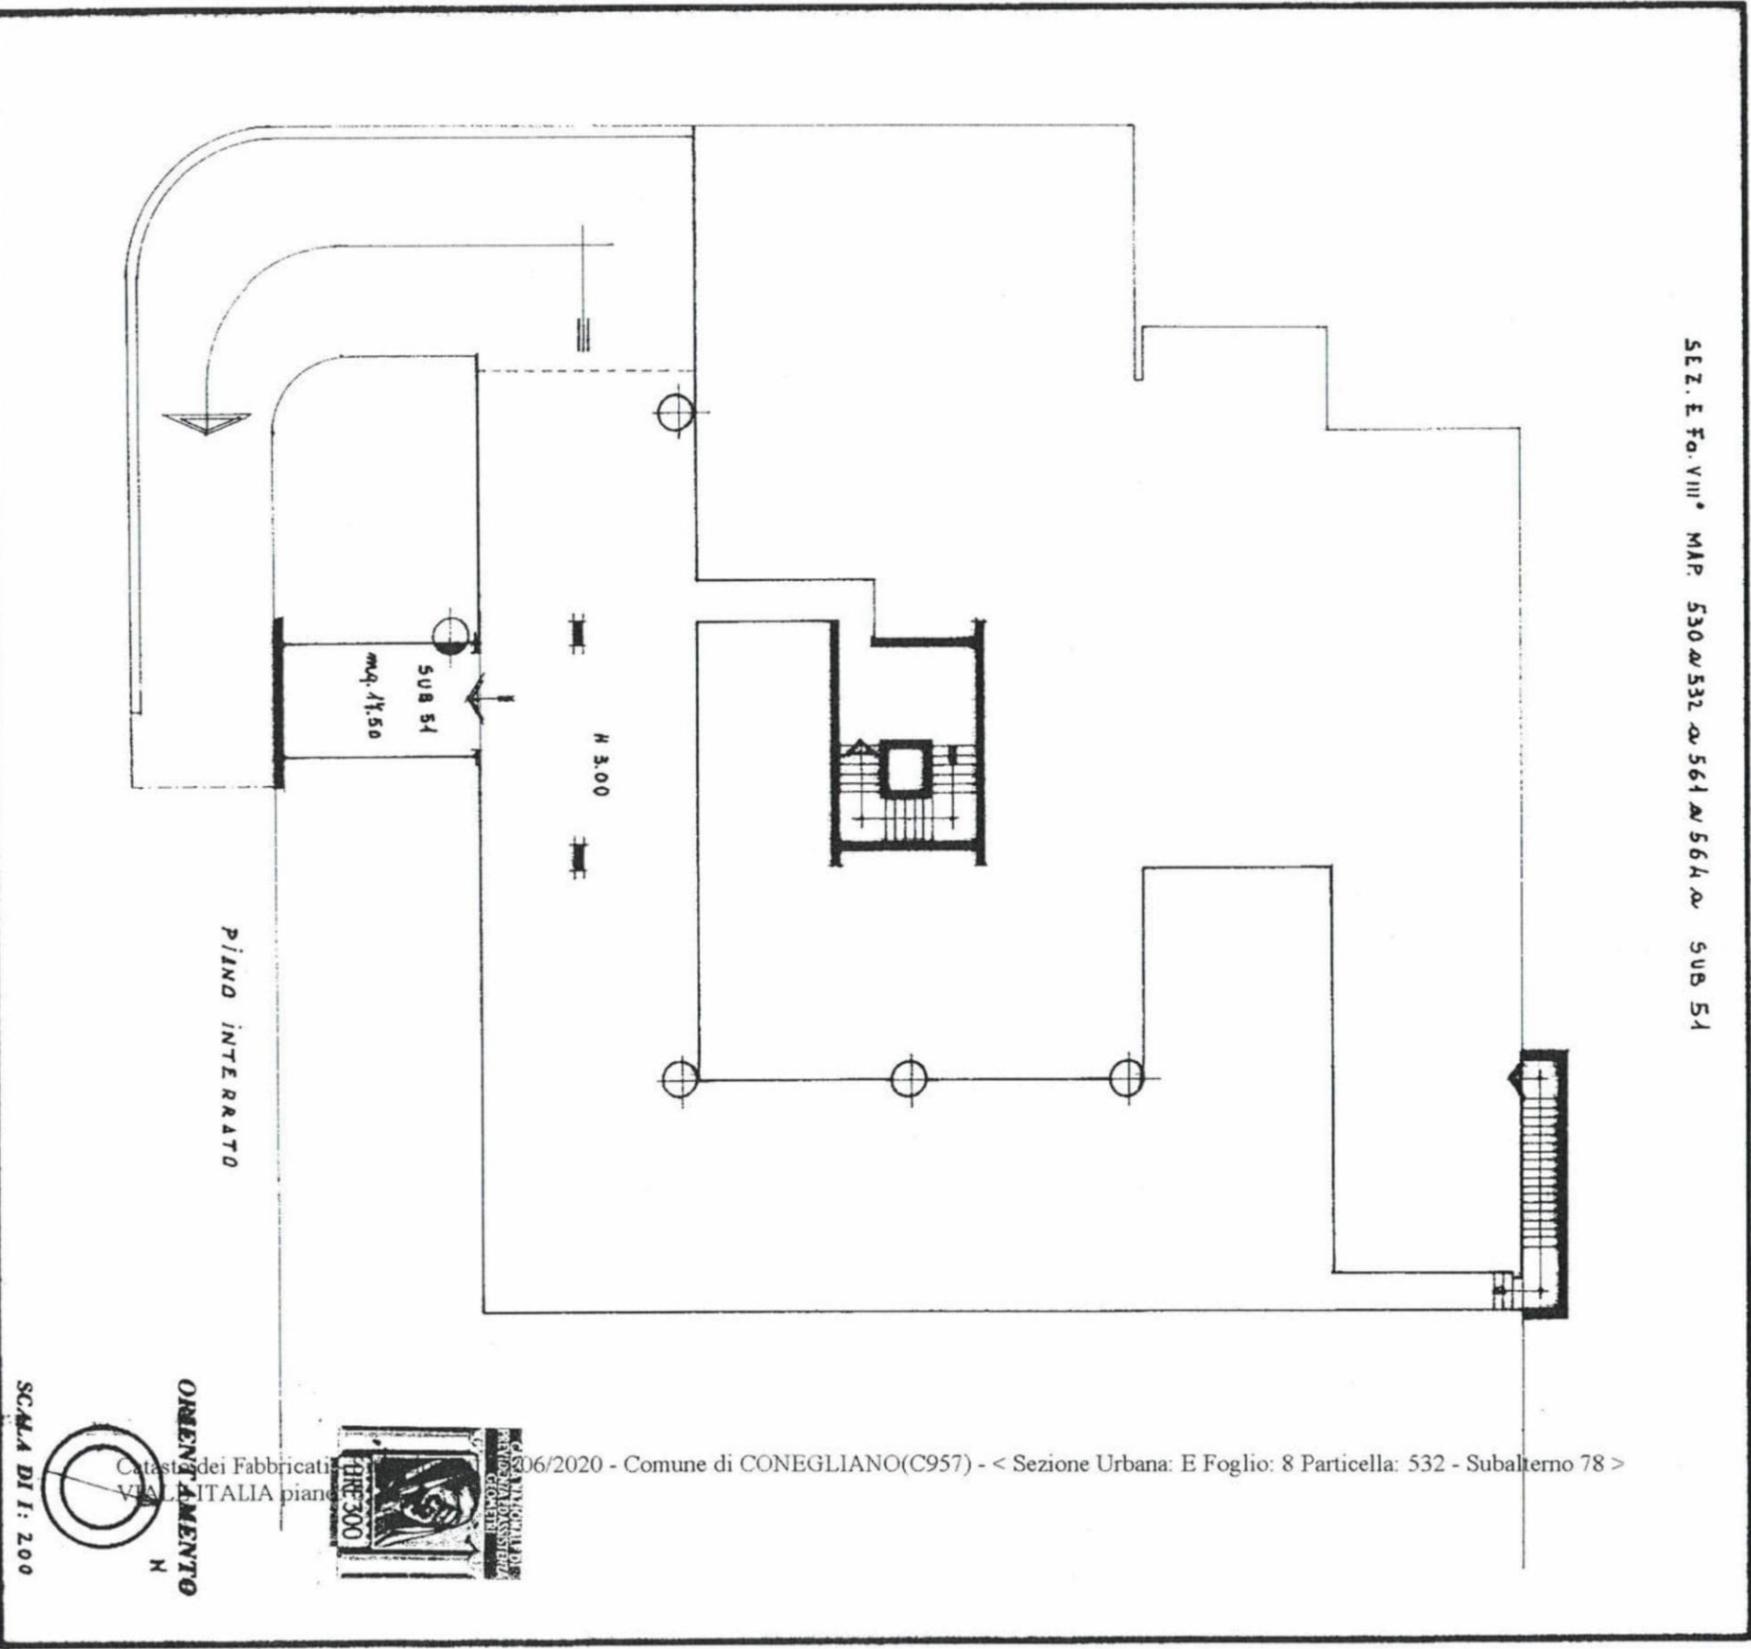

SCALA DI 1:200

06/2020 - Comune di CONEGLIANO(C957) - < Sezione Urbana: E Foglio: 8 Particella: 532 - Subalterno 78 >

SPAZIO RISERVATO PER LE ANNOTAZIONI D'UFFICIO	
DATA PROT. N.°	1016
	E 8
	532
	78

Completata dal **GEOM. ENNIO TRISLERO**
(Titolo, nome e cognome del tecnico)

Letto all'Alleg. del **GEOMETRI**
della Provincia di **TREVISO**

DATA **21/06/1981**

Firma: **Ennio Trisler**

Mod. B (Nuovo Catasto Edilizio Urbano)

MINISTERO DELLE FINANZE
DIREZIONE GENERALE DEL CATASTO E DEI SERVIZI TECNICI EDILIZI **LOTTO 07**
NUOVO CATASTO EDILIZIO URBANO
(R. DECRETO-LEGE 13 APRILE 1998, N. 452)

Planimetria dell'immobile situato nel Comune di CONEGLIANO


Via ITALIA

Data: [redacted]

Allegata alla dichiarazione presentata all'Ufficio Tecnico Esariale di TREVISO

Sezione N.°

SEZ. E To. VIII* MAP. 530 & 531 & 561 & 564 & 508 & 52

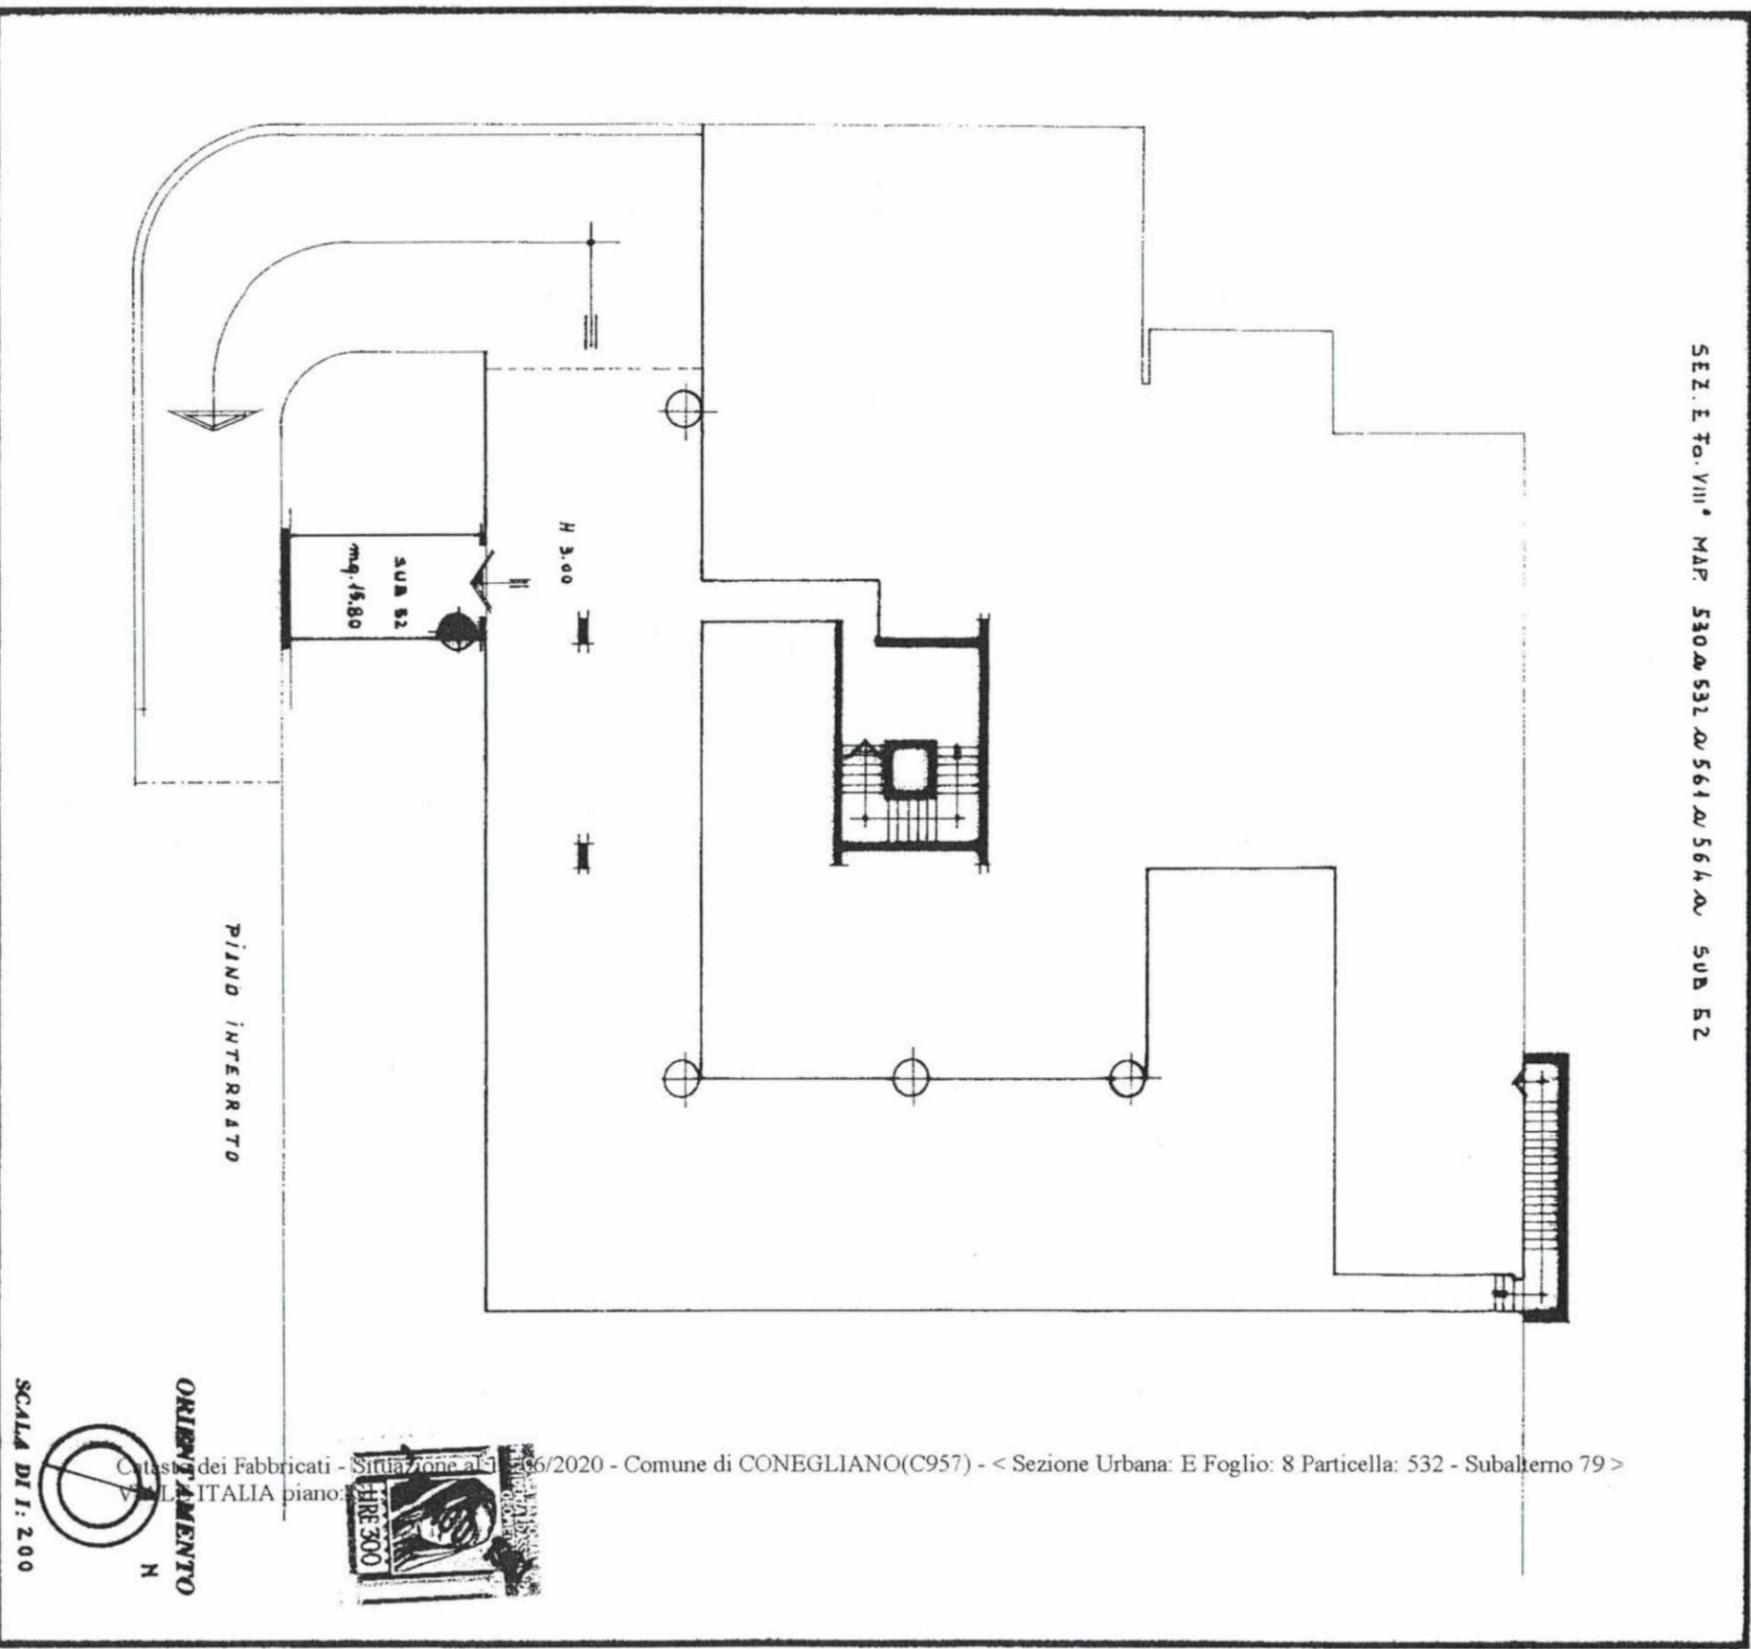

Catasto dei Fabbricati - Situazione al 15/06/2020 - Comune di CONEGLIANO(C957) - < Sezione Urbana: E Foglio: 8 Particella: 532 - Subalterno 79 >

SPAZIO RISERVATO PER LE ANNOTAZIONI D'UFFICIO	
DATA PROT. N.°	1017
	E 8
	532
	79

Compilata dal **GEOM. ENNIO FRISIERO**
(Tecnico, nome e cognome del tecnico)

Iscriito all'Albo dei Geometri della Provincia di TREVISO
 DATA 15/06/2020
 Firma: [signature]

MINISTERO DELLE FINANZE
DIREZIONE GENERALE DEL CATASTO E DEI SERVIZI TECNICI ERARIALI
LOTTO 08
NUOVO CATASTO EDILIZIO URBANO
(N. DECRETO-LEGGE 13 APRILE 1997, N. 52)

Comune di CONEGLIANO


Viale ITALIA

Planimetria dell'immobile situato nel Comune di CONEGLIANO

Data: [redacted] Allegata alla dichiarazione presentata all'Ufficio Tecnico Erariale di TREVISO

Schema N.°

SEZ. E Ta. VIII° MAP. 530 A 532 & 561 & 564 & SUB 53

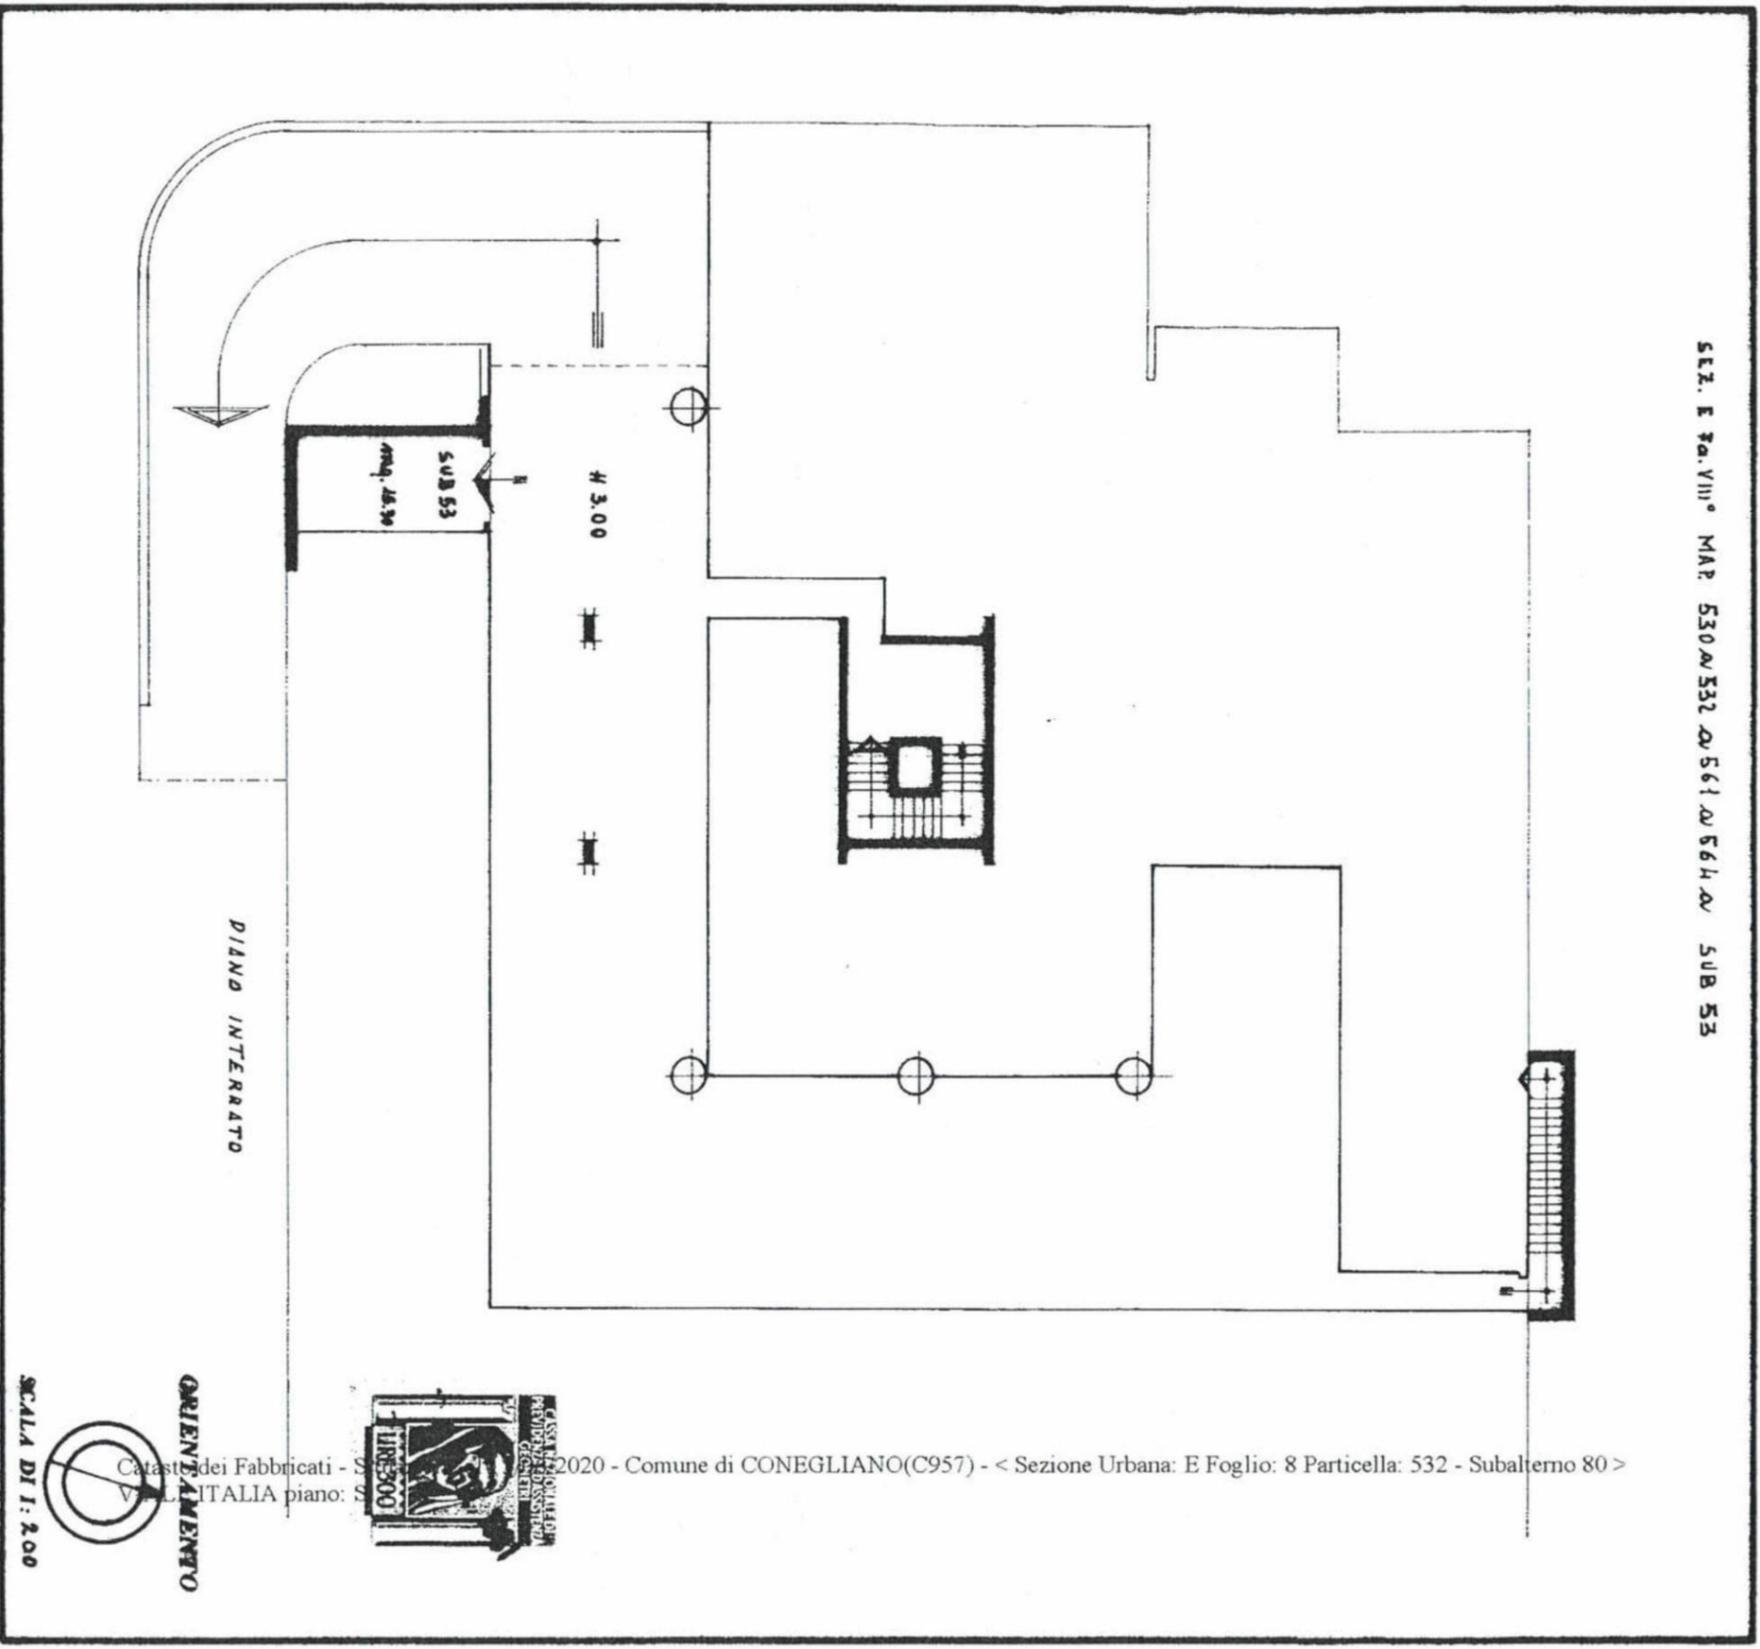

SCALA DI 1:200



Catasto dei Fabbricati - Sezione Urbana - Comune di CONEGLIANO (C957) - < Sezione Urbana: E Foglio: 8 Particella: 532 - Subalterno 80 > ITALIA piano: [redacted]

SPAZIO RISERVATO PER LE ANNOTAZIONI D'UFFICIO	
DATA PROT. N.°	1018
	E 8
	532
	80

Compilata dal **GEOM. ENNIO FAISIERO**
(Titolare, nome e cognome del tecnico)

Iscritto all'Albo dei **GEOMETRI**
 della Provincia di **TREVISO**

DATA: 14.8.1981

Firma: *[Signature]*