




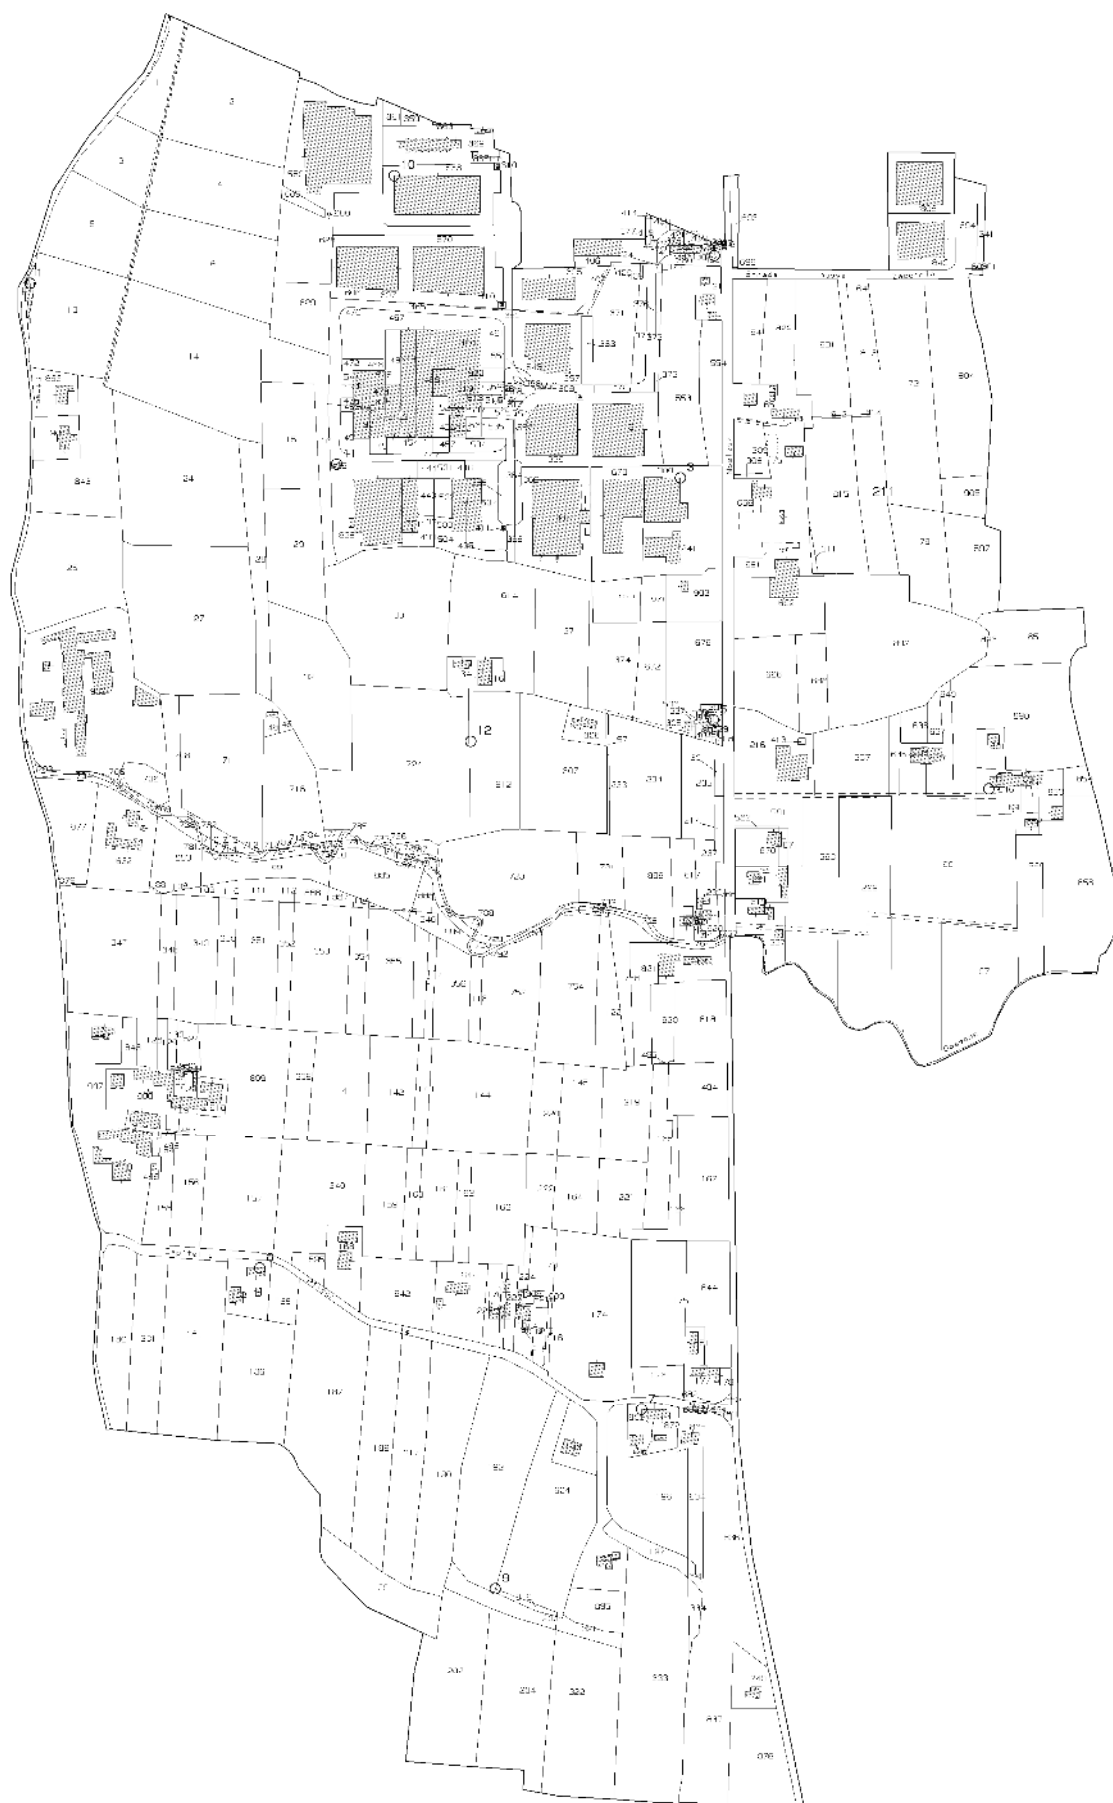

Ultima planimetria in atti

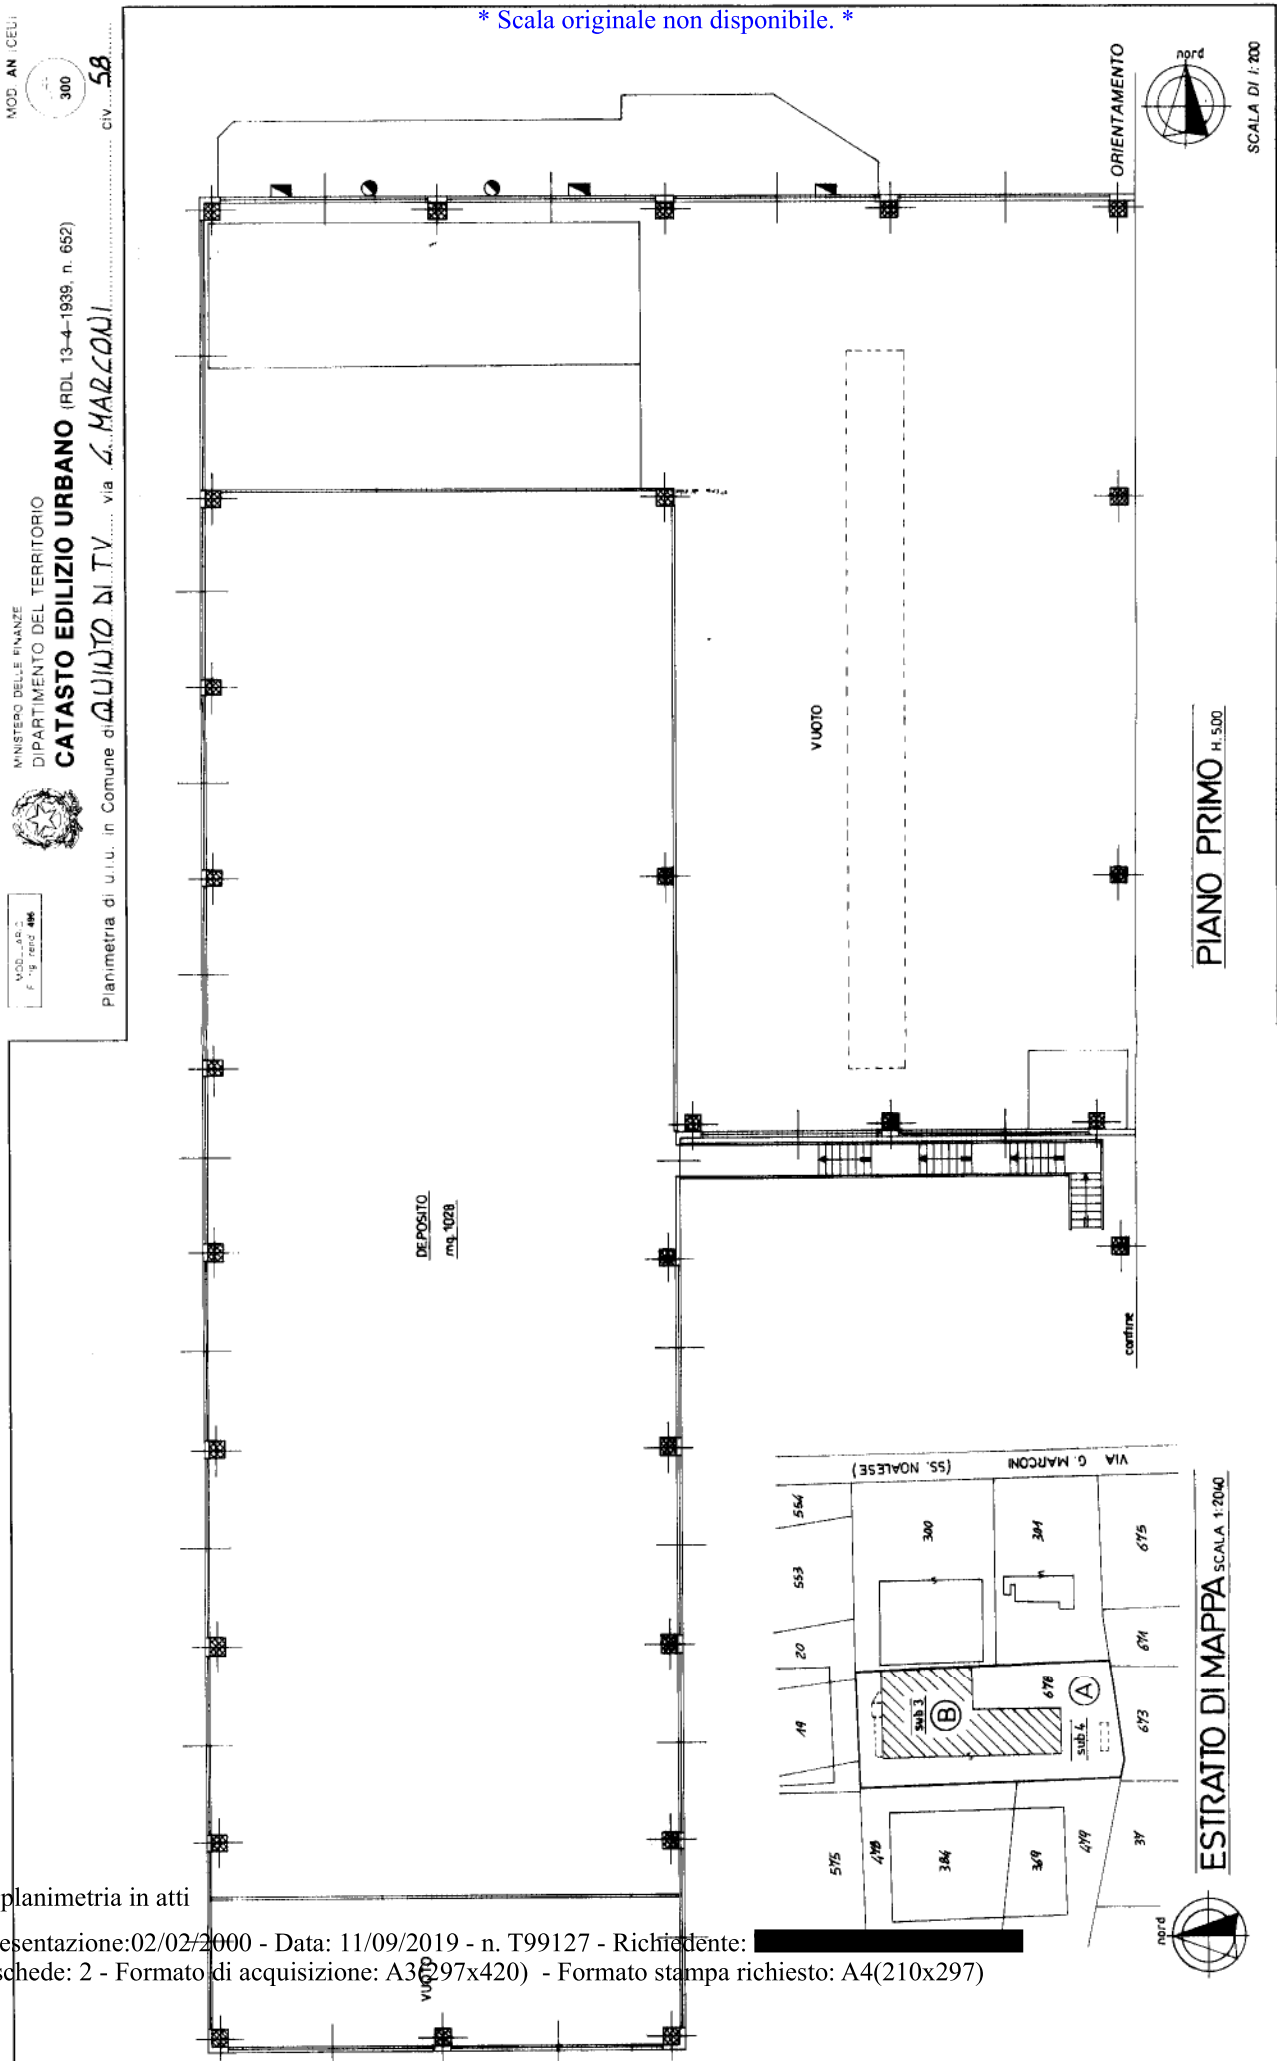


Ultima planimetria in atti

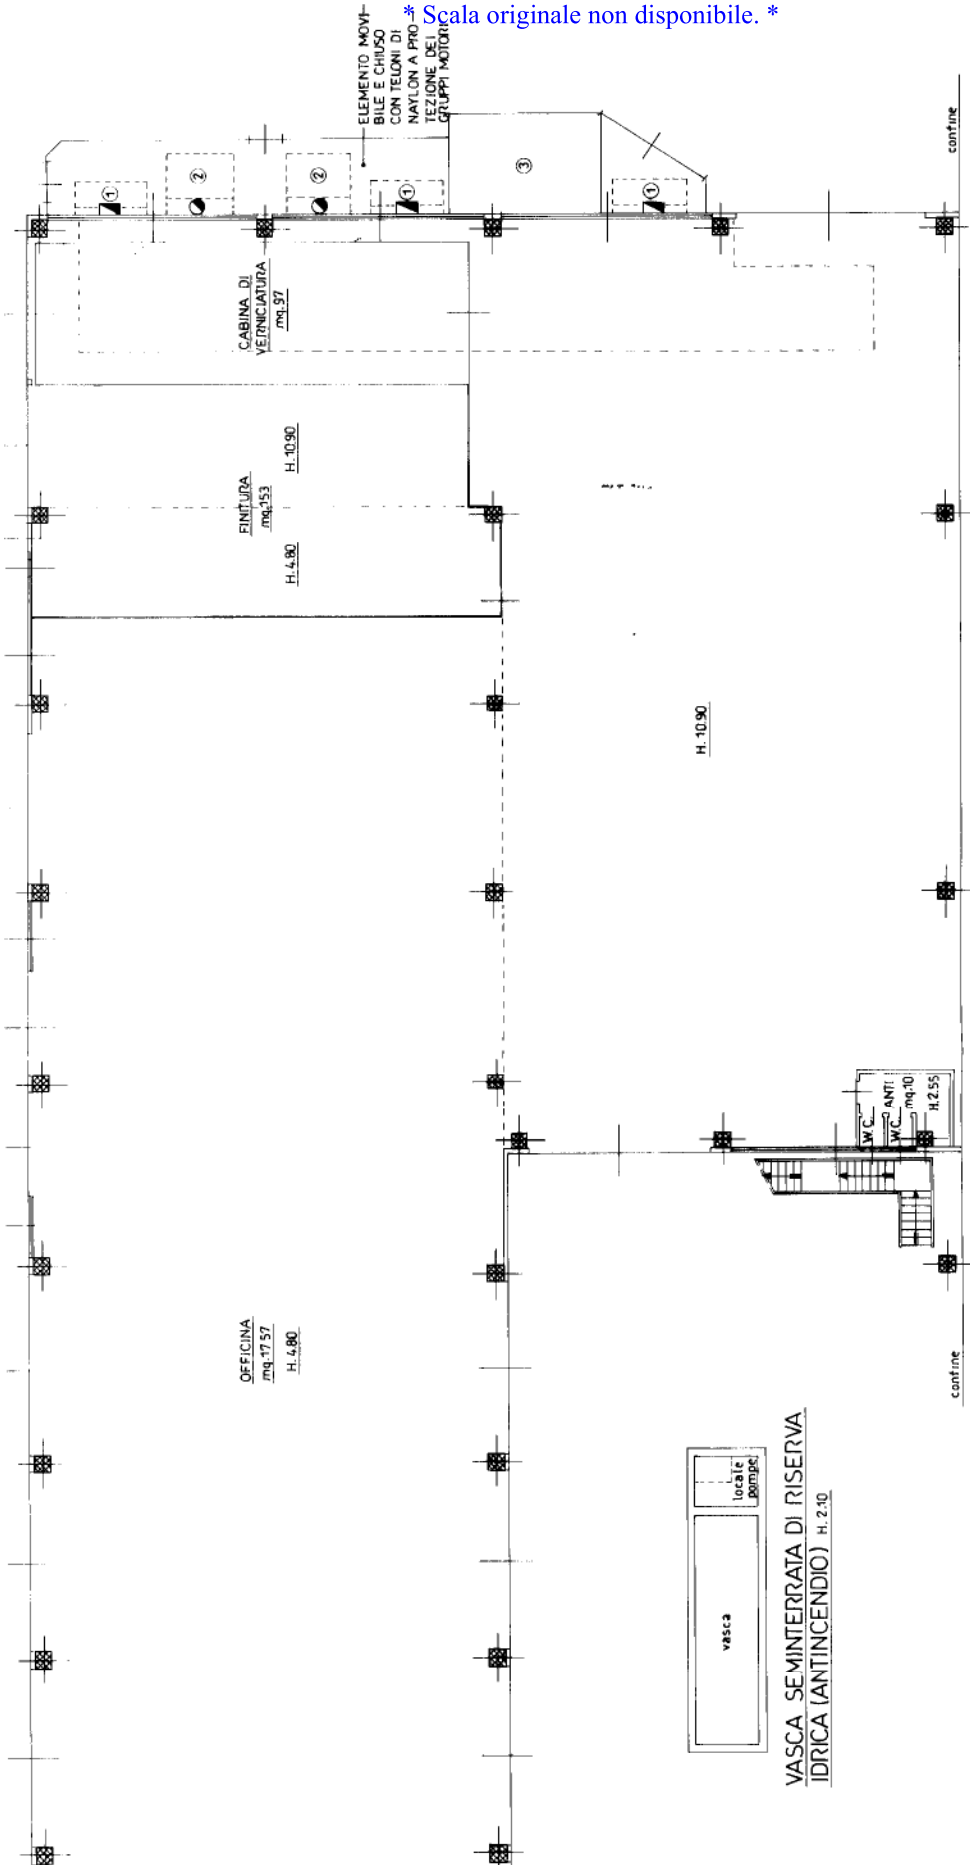


PIANO TERRA

- ① UNITÀ DI FILTRAGGIO INFERIORE
- ② UNITÀ DI VENTILAZIONE SUPERIORE
- ③ BOX IN LAMIERA PREFABBRICATA PER LA PREPARAZIONE DELLE TINTE

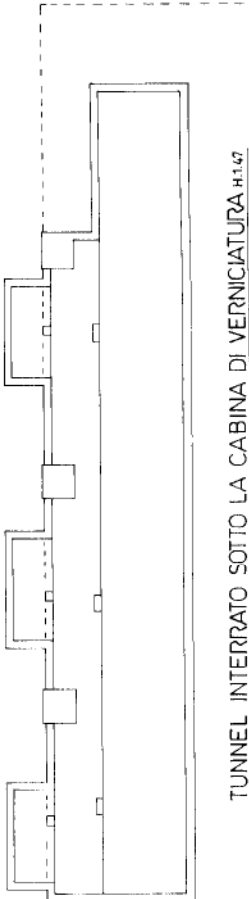


TUNNEL INTERRATO SOTTO LA CABINA DI VERNICIATURA H.1.47

Ultima planimetria in atti

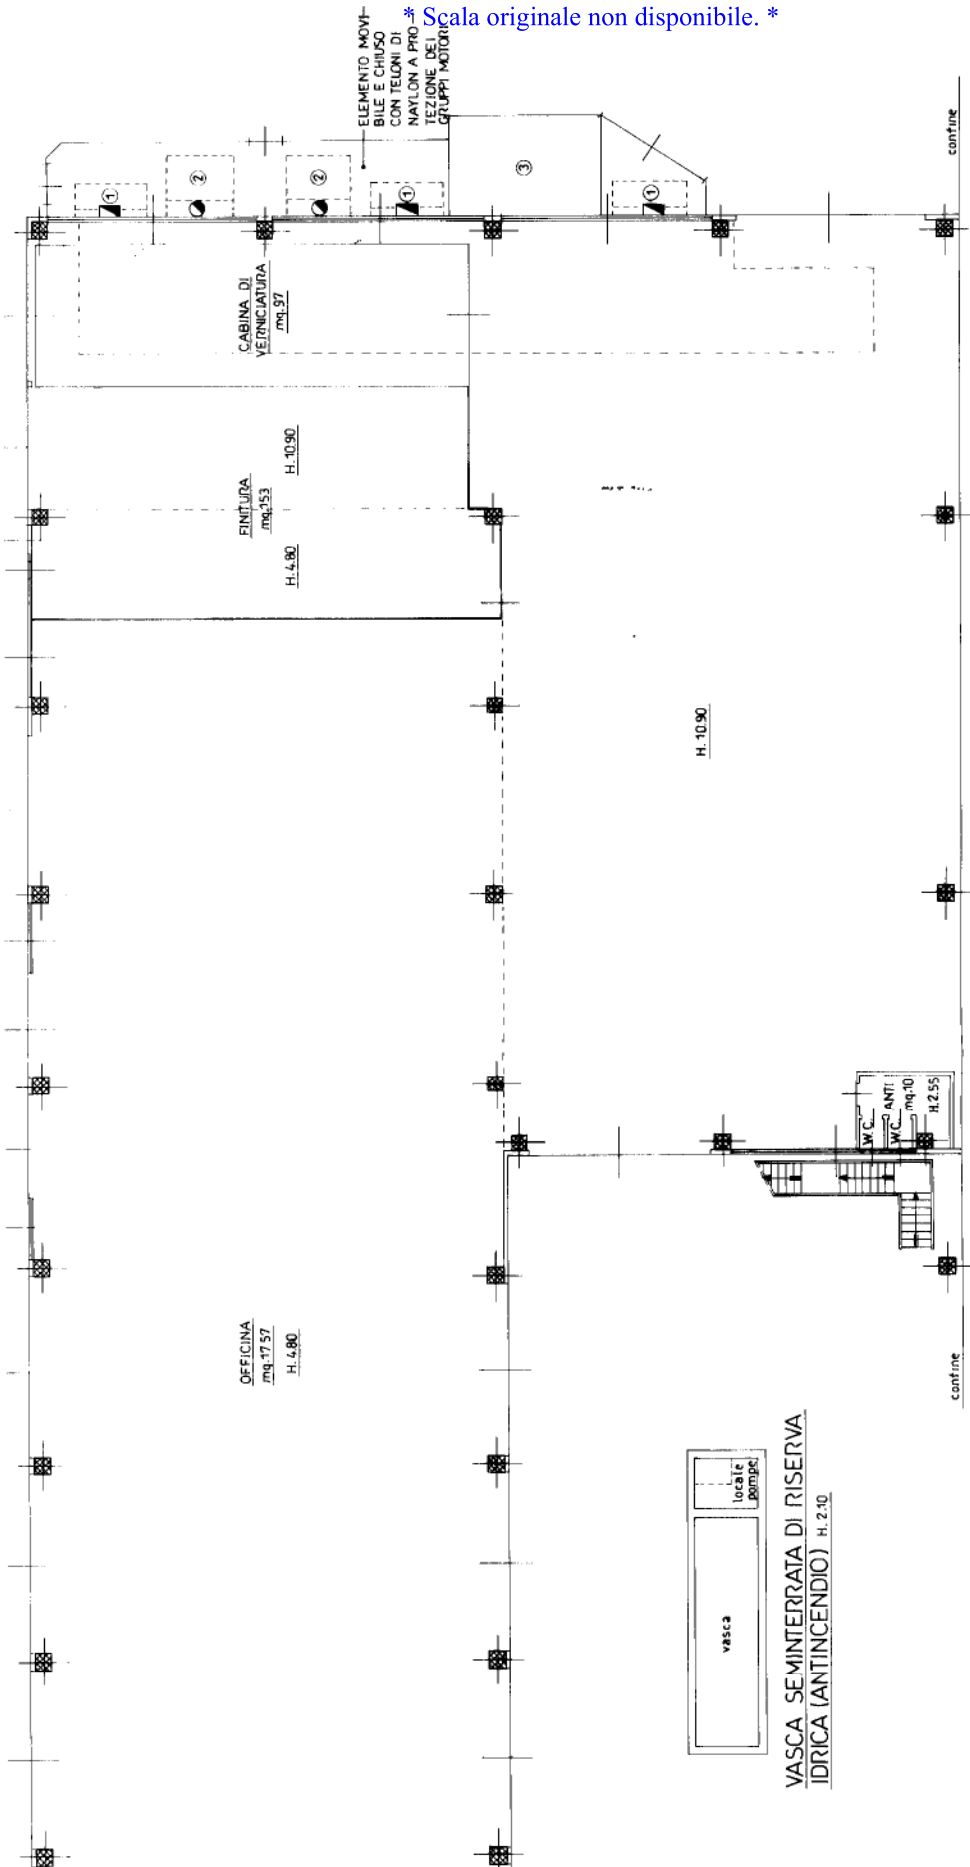

PIANO TERRA

- ① UNITÀ DI FILTRAGGIO INFERIORE
- ② UNITÀ DI VENTILAZIONE SUPERIORE
- ③ BOX IN LAMIERA PREFABBRICATA PER LA PREPARAZIONE DELLE TINTE

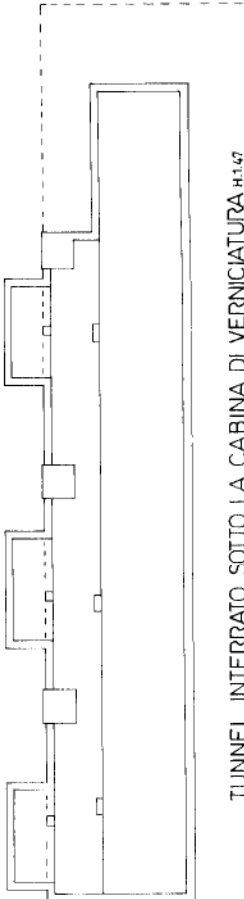

TUNNEL INTERRATO SOTTO LA CABINA DI VERNICIATURA H.1.47

Ufficio Tecnico Erariale di TREVISO**ELABORATO PLANIMETRICO**


Pag. n., di

Ubicazione e riferimenti catastali dell'immobile

Comune QUINTO DI TREVISOVia/piazza VIA G. MARCONI n.

ESTRATTO DI MAPPA

scala 1: 2040

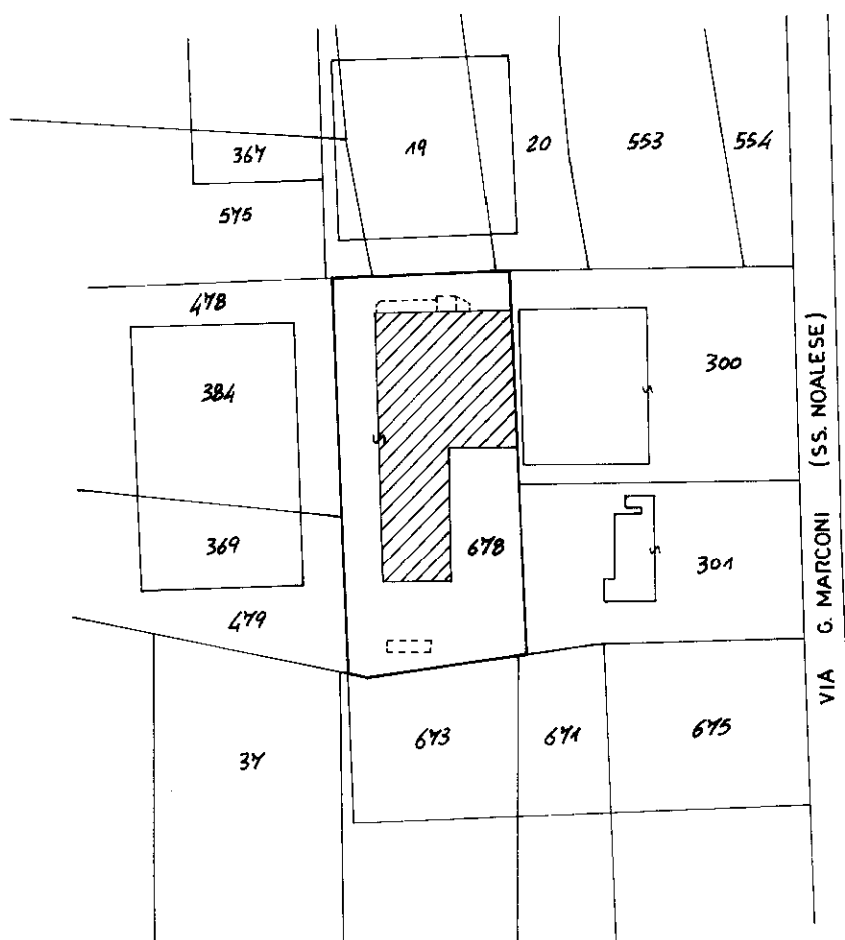C.T. Sez. Fgl. 16 Mapp. 678C.E.U. Sez. B Fgl. 10 Mapp. 678Tipo mappale n. 11342 del 21/04/1999**Riservato all'Ufficio Tecnico Erariale**

L'operatore

IL TECNICO

Protocollo

A00281

Sostituisce il presente mod. EP/1 prot.

28 DICEMBRE 1999

Ultima planimetria in atti

Data presentazione:02/02/2000 - Data: 13/07/2019 - n. T25436 - Richiedente: Telematico

Totale schede: 3 - Formato di acquisizione: A4(210x297) - Formato stampa richiesto: A4(210x297) - Fattore di scala normale dell'immobile

MODULARIO
F. - Catasto - 432**MINISTERO DELLE FINANZE**
DIPARTIMENTO DEL TERRITORIO

Mod. EP/2 CEU



Ufficio Tecnico Erariale di TREVISO**ELABORATO PLANIMETRICO**

Pag. n. _____, di _____

Comune	Sezione	Foglio	Numero	Tipo mappale n.	del
QUINTO DI TREVISO	B	10	678	17342	21/04/1999

DIMOSTRAZIONE GRAFICA DEI SUBALTERNI ASSEGNATI

scala 1: 1000

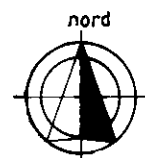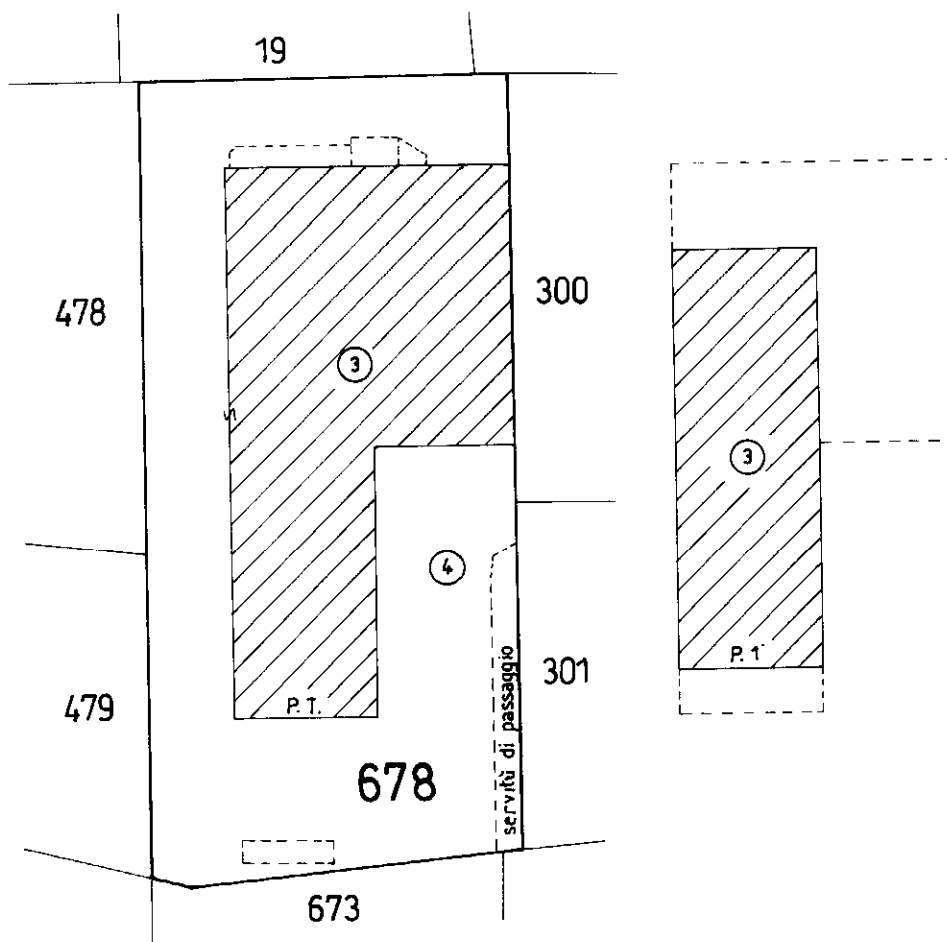**Riservato all'Ufficio Tecnico Erariale**

L'operatore

IL TECNICO

Protocollo

400281

2 FEB. 2000

Sostituisce il presente mod. EP/2 prot.

CAPO TECNICO

28 DICEMBRE 1999

Ultima planimetria in atti

Data presentazione:02/02/2000 - Data: 13/07/2019 - n. T25436 - Richiedente: Telematico

Totale schede: 3 - Formato di acquisizione: A4(210x297) - Formato stampa richiesto: A4(210x297) - Fattore di scala: 1000

Catasto dei Fabbricati - Situazione al 13/07/2019 - Comune di QUINTO DI TREVISO (HI31) - < Sez.Urb.: B - Foglio: 10 - Particella: 6/8 - Elaborato planimetrico >

MODULARIO
F. - Catasto - 433MINISTERO DELLE FINANZE
DIPARTIMENTO DEL TERRITORIO

Ufficio Tecnico Erariale di T R E V I S O

ELABORATO PLANIMETRICO

ELENCO DEI SUBALTERNI ASSEGNATI

Pag. n. , di

Comune	Sezione	Foglio	Numero	Tipo mappale n. del			
QUINTO DI TREVISO	B	10	678	17342	21/04/1997		
Numero	Sub.	UBICAZIONE via/piazza	N. civico	piano	scala	int.	DESCRIZIONE
678	1	VIA G.MARCONI	58	T-1			Officina;soppresso e sostituito dal sub 3 per ampliamento e mo- difiche interne
678	2	VIA G.MARCONI	58				Area scoperta esclusi- va al sub 1 di mq.2955 soppresso e sostituito dal sub 4 per varia- zione nella descrizio- ne dell'unità esclusiva
678	3	VIA G.MARCONI	58	T-1			Officina;deriva dal sub 1 per ampliamento e modifiche interne
678	4	VIA G.MARCONI	58				Area scoperta esclusi- va al sub 3 di mq.2955 Deriva dal sub 2 per variazione nella de- scrizione dell'unità esclusiva

Riservato all'Ufficio Tecnico Erariale

L'operatore

IL TECNICO

Protocollo

Ultima planimetria in atti

Sostituisce il presente mod. EP/3 prot.

Data presentazione:02/02/2000 - Data: 13/07/2019 - n. T25436 - Richiedente: Telematico

Totale schede: 3 - Formato di acquisizione: A4(210x297) - Formato stampa richiesto: A4(210x297) - Fattore di scala normale

Catasto del Fabbricati - Situazione al 13/07/2019 - Comune di QUINTO DI TREVISO (H131) - Sez.Urb.: B - Foglio: 10 - Particella: 678 - Elaborato planimetrico



Scala grafica: 1:2000
Dimensione cartaceo: 1582,000 x 1101,000 metri

Pro. n. 1380765/2019
19.02.2019 18.42.6

Comune: GULFANO DI TRIVENTO
Foglio: 13

Agenzia del Territorio
CATASTO FABBRICATI
Ufficio provinciale di
Trevviso

Dichiarazione protocollo n. TV0033004 del 08/02/2010
Planimetria di u.i.u. in Comune di Quinto Di Treviso
Via Giuseppe Verdi


Scheda n. 1
Scala 1:200

Identificativi Catastali:
Sezione: B
Foglio: 7
Particella: 429
Subalterno: 4

Compilata da:
Collsoni Andrea
Iscritto all'albo:
Geometri
Prov. Treviso N. 2066

civ. 10

Ultima planimetria in atti

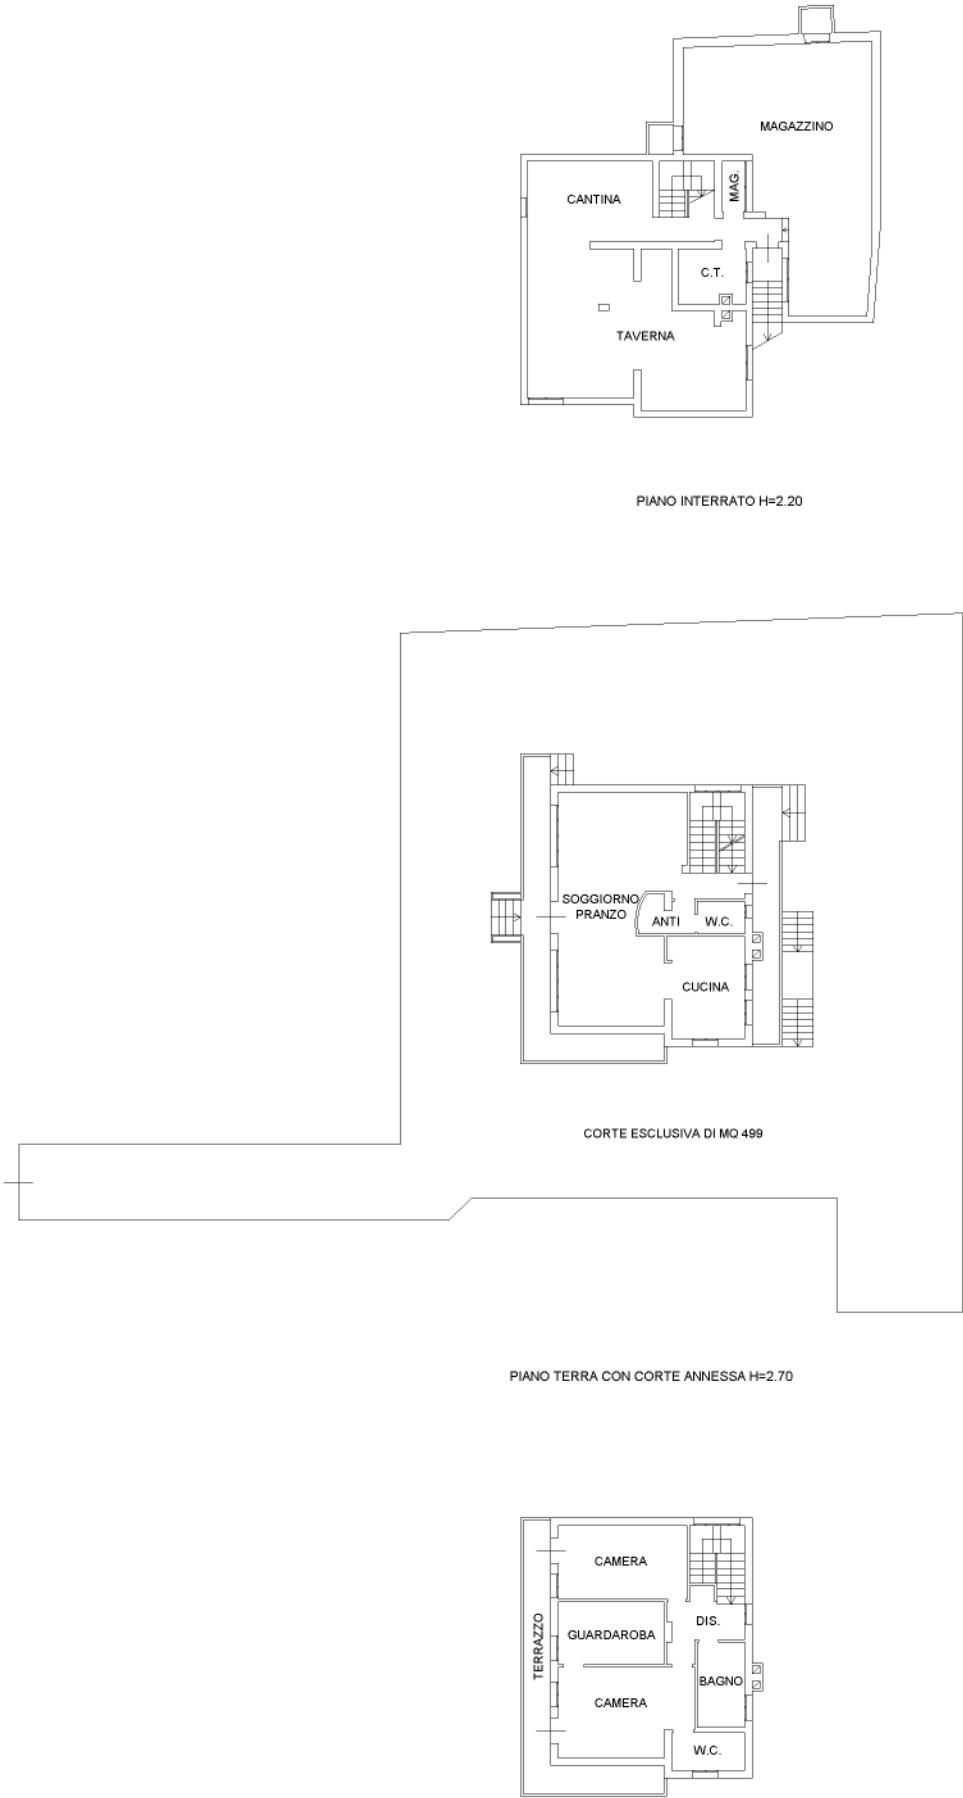

Agenzia del Territorio
CATASTO FABBRICATI
Ufficio provinciale di
Trevviso

Dichiarazione protocollo n. TV0033004 del 08/02/2010
Planimetria di u.i.u. in Comune di Quinto Di Treviso
Via Giuseppe Verdi

Scheda n. 1
Scala 1:200

Identificativi Catastali:
Sezione: B
Foglio: 7
Particella: 429
Subalterno: 4

Compilata da:
Collsoni Andrea
Iscritto all'albo:
Geometri
Prov. Treviso N. 2066

civ. 10

Ultima planimetria in atti

