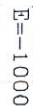


$$N = -1100$$


Scala originale: 1:2000 19-Dic-2022 10:41:54
Dimensione cornice: 534.000 x 378.000 metriProtocollo pratica T146009/2022

19-Dec-2022 10:41:54



MODULARIO
F. rig. rend. 407

MINISTERO DELLE FINANZE

DIPARTIMENTO DEL TERRITORIO

CATASTO EDILIZIO URBANO (RDL 13-4-1939, n. 652)

MOD. 111 (CEU)

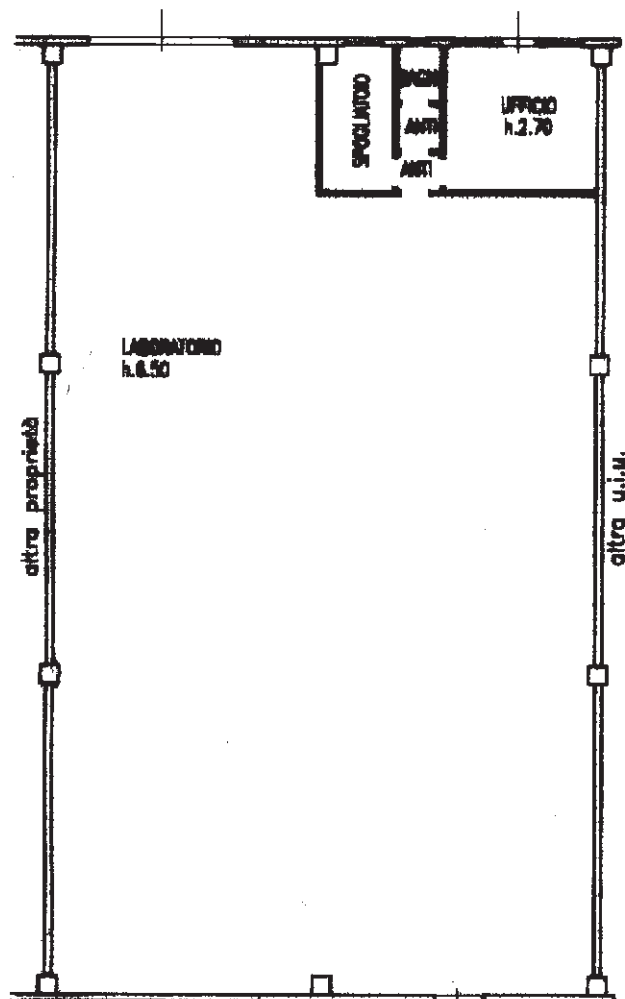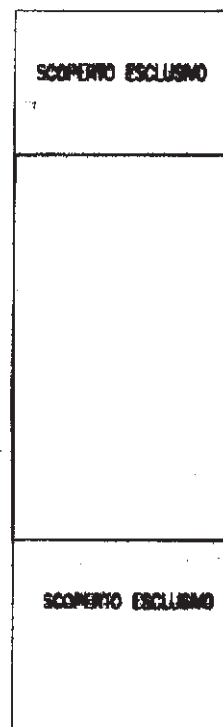LIRE
200Planimetria di u.i.u. in Comune di Mogliano Veneto(Tv) via Leonardo da Vinci civ.**Piano Terra****Sviluppo Scala 1:500****ORIENTAMENTO****SCALA DI 1:200**Dichiarazione di N.C. ☒
Denuncia di variazione ☐Compilata dal **Ing. CASARIN DANILLO**
(Titolo, cognome e nome)

RISERVATO ALL'UFFICIO

Ultima planimetria in atti
Identificativi catastali

Iscritto all'albo degli ingegneri

Data presentazione: 18/12/2001 - Data: 19/12/2022 - n. T153823 - Richiedente
Totale fogli: 1 - Formato di acquisizione: A4 (210x297) - Formato stampa richiesta: A4 (210x297)della provincia di **Portogruaro**data **19 Dicembre 2001** Firma


Ultima planimetria in atti

Data: 19/12/2022 - n. T147158 - Richiedente: Telematico


Totale schede: 1 - Formato di acquisizione: A3(297x420) - Formato stampa richiesto: A4(210x297) - Fattore di scala non utilizzabile

Agenzia delle Entrate
CATASTO FABBRICATI
Ufficio provinciale di Treviso

ELABORATO PLANIMETRICO	Compilato da: Budoia Davide	Iscritto all'albo: Geometri	Prov. Treviso	N. 2957
Comune di Mogliano Veneto	Sezione: D	Foglio: 9	Particella: 1091	del 18/01/2017
Dimostrazione grafica dei subalterni				Scala 1 : 500

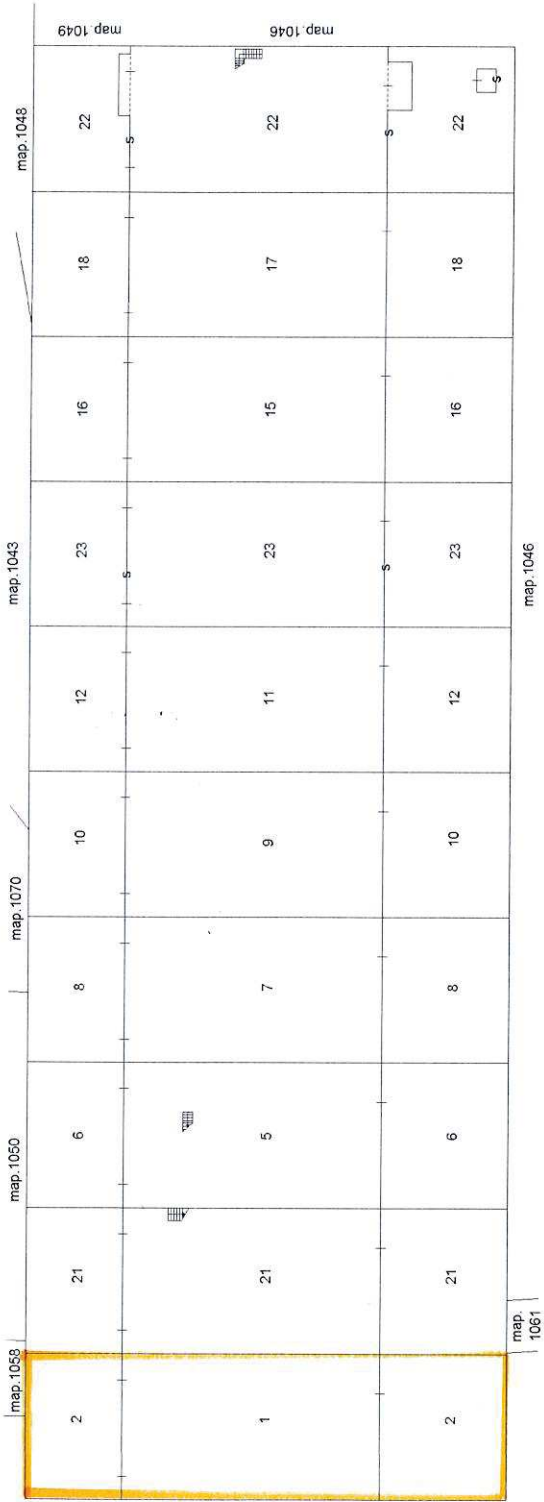

PIANO TERRA

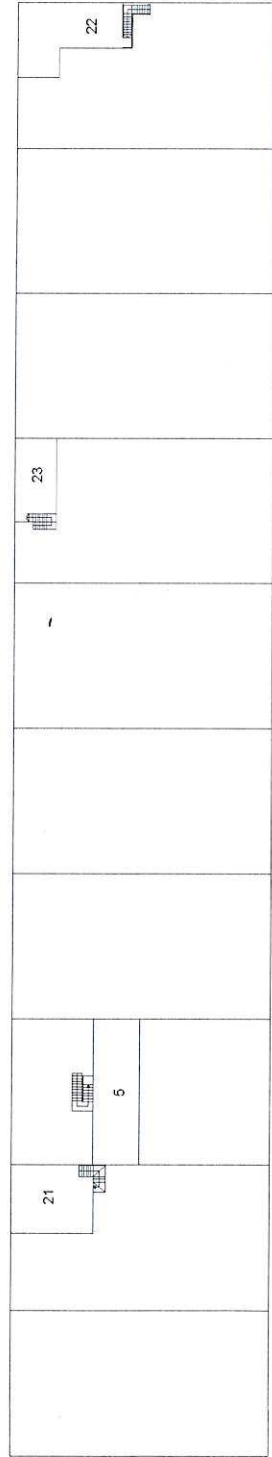

PIANO PRIMO



LOTTO 02

N=-1100

E=-1000



1 Particella: 1091


Agenzia del Territorio
CATASTO FABBRICATI
Ufficio provinciale di
Treviso

Dichiarazione protocollo n. TV0190179 del 30/08/2012
Planimetria di n.i.u. in Comune di Mogliano Veneto
Via Leonardo Da Vinci
civ. 16


Identificativi Catastali:
Sezione: D
Foglio: 9
Particella: 1091
Subalterno: 5
Completata da:
Scarpa Davide
Iscritto all'albo:
Architetti
Prov. Venezia
N. 3851

Scala 1: 200

Ultima planimetria in atti

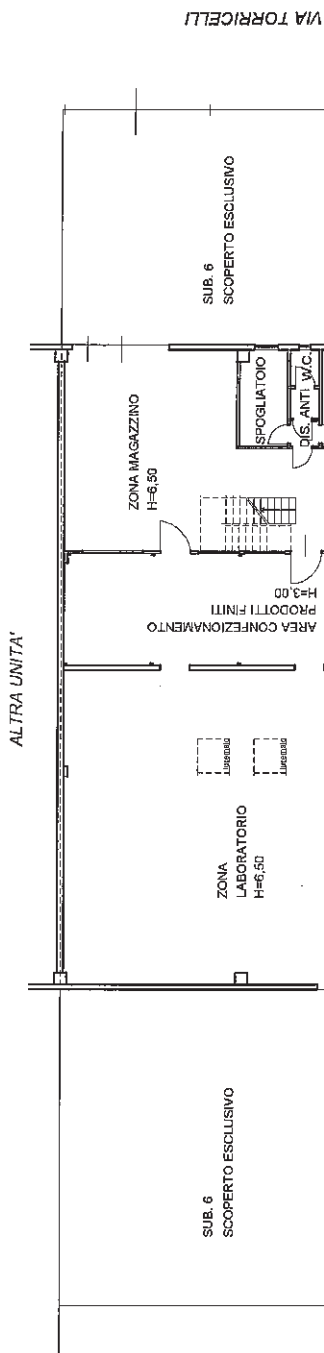

PIANO TERRA

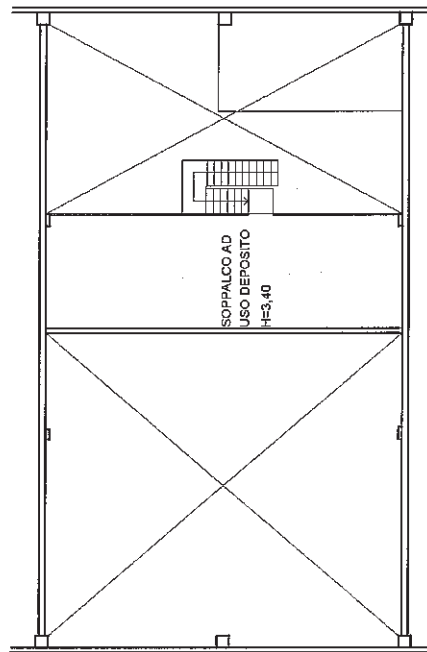

PIANO PRIMO


Ultima planimetria in atti

Data: 19/12/2022 - n. T147158 - Richiedente: Telematico


Totale schede: 1 - Formato di acquisizione: A3(297x420) - Formato stampa richiesto: A4(210x297) - Fattore di scala non utilizzabile

AGENZIA DELLE ENTRATE
CATASTO FABBRICATI
Ufficio provinciale di Treviso

ELABORATO PLANIMETRICO	Compilato da: Budoia Davide	Iscritto all'albo: Geometri	Prov. Treviso	N. 2957
Comune di Mogliano Veneto	Sessione: D	Foglio: 9	Particella: 1091	del 18/01/2017
Dimostrazione grafica dei subalterni				
Tipo Mappale n.			del	Scala 1 : 500

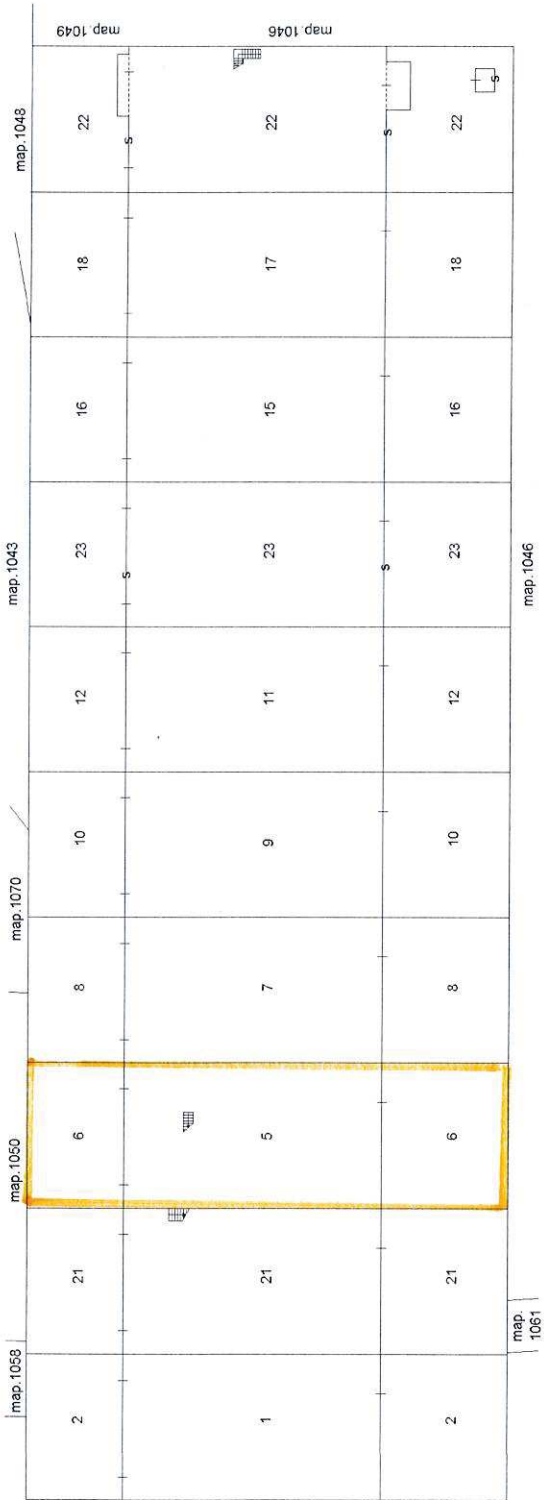

PIANO TERRA

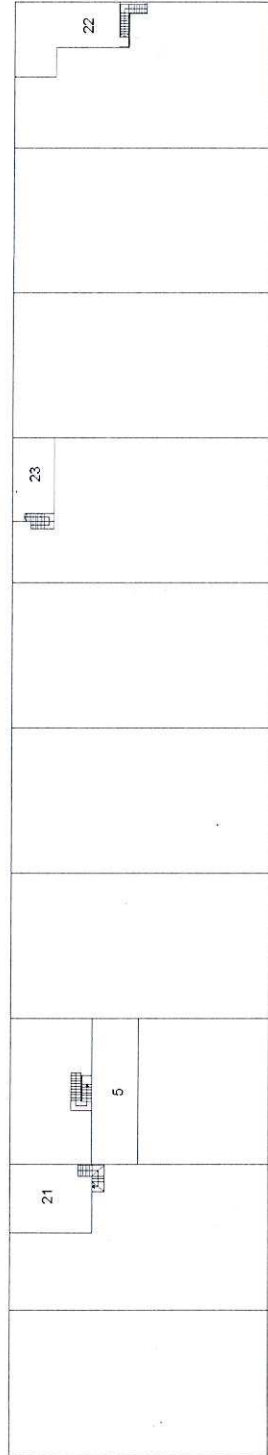

PIANO PRIMO