

Comune: PAESE  
Foglio: 26  
Scala originale: 1:2000  
Dimensione cornice: 534.000 x 378.000 metri  
3-Mar-2021 15:34:39  
Prot. n. T290436/2021

Direzione Provinciale di Treviso Ufficio Provinciale - Territorio - Direttore PAOLO FRANZOSO  
Firmato Da: CALDATO GIANNI Emesso Da: ARUBAPEC S.P.A. NG CA 3 Serial#: 2bd9b6e01670e1faccb1781e1b75e2d13  
Vis. tel. (0.90 euro)





DIREZIONE GENERALE DEL CATASTO E DEI SERVIZI TECNICI ERARIALI

# NUOVO CATASTO EDILIZIO URBANO

(R. DECRETO-LEGGE 12 APRILE 1960, N. 641)


Lire 200

Planimetria dell'immobile situato nel Comune di PAESE Via Trieste n° 79

Ditta [REDACTED]

Allegata alla dichiarazione presentata all'Ufficio Tecnico Erariale di TREVISO

ESTRATTO DI MAPPA scala 1:2000  
Comune di PAESE  
Foglio 26° Mappale 351

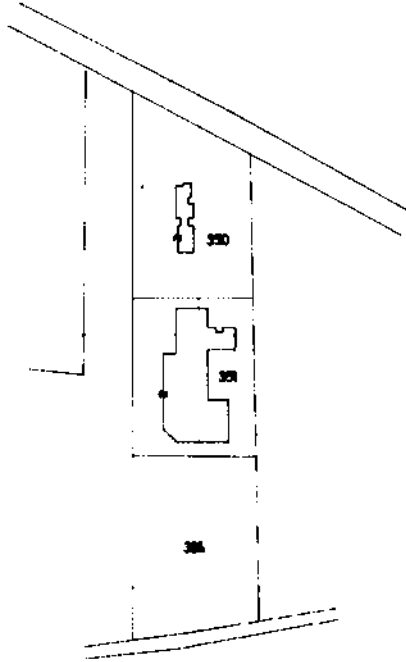

ORIENTAMENTO



SCALA DI 1:200

SPAZIO RISERVATO PER LE ANNOTAZIONI D'UFFICIO

DATA  
PROT. N°



Compilato dal Geom. P. Giorgio GREGOLIN  
(Titolo, nome e cognome del tecnico)


Iscritto all'Albo dei GEOMETRI  
della Provincia di TREVISO

DATA 22 MAR. 1986

Firma: *Gregolin*

Ultima planimetria in atti



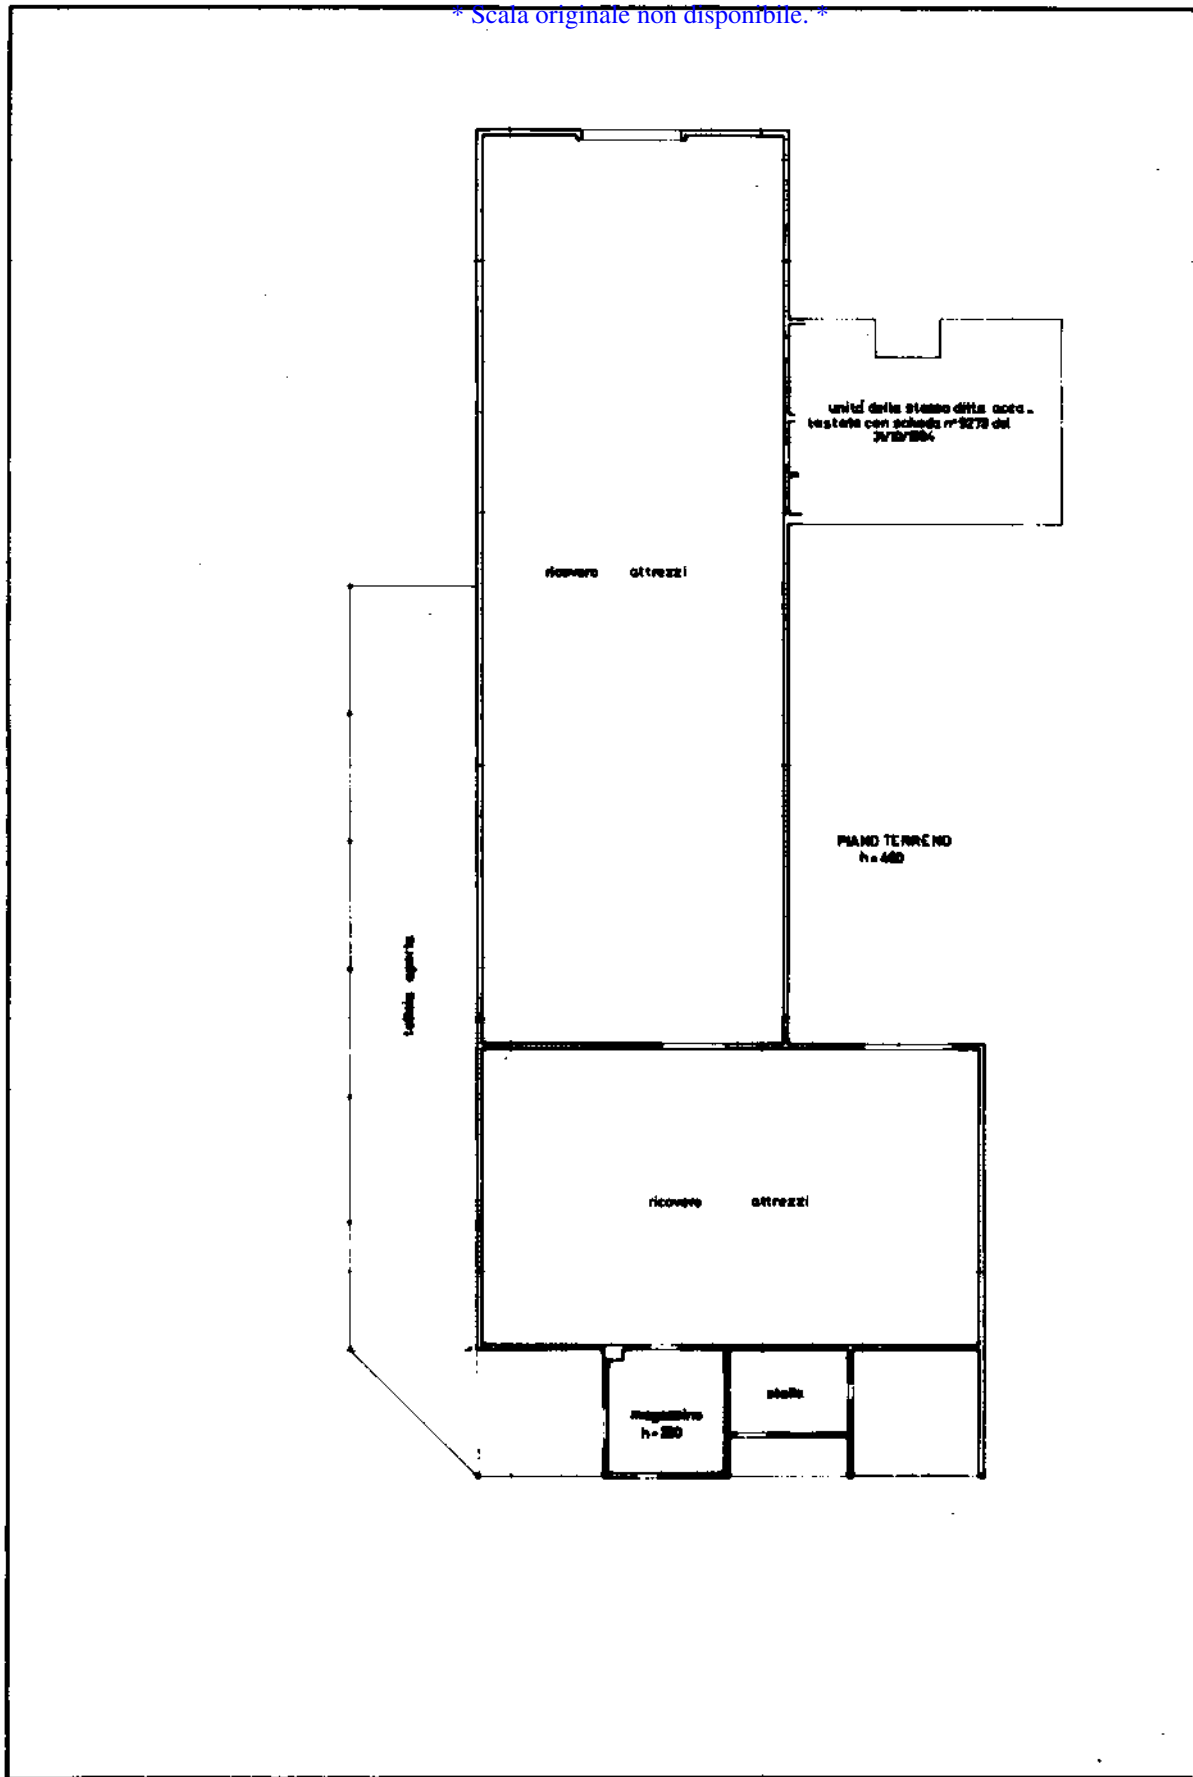

Ultima planimetria in atti

