

MODULARIO
F. rig. rend. 497




MINISTERO DELLE FINANZE
DIREZIONE GENERALE DEL CATASTO E DEI SS.TT.EE.
CATASTO EDILIZIO URBANO (RDL 13-4-1939, n. 652)

MOD. BN (CEU)

LIRE
250

Planimetria di u.i.u. in Comune di Pieve di Soligo via VIA CALSEGNA civ.

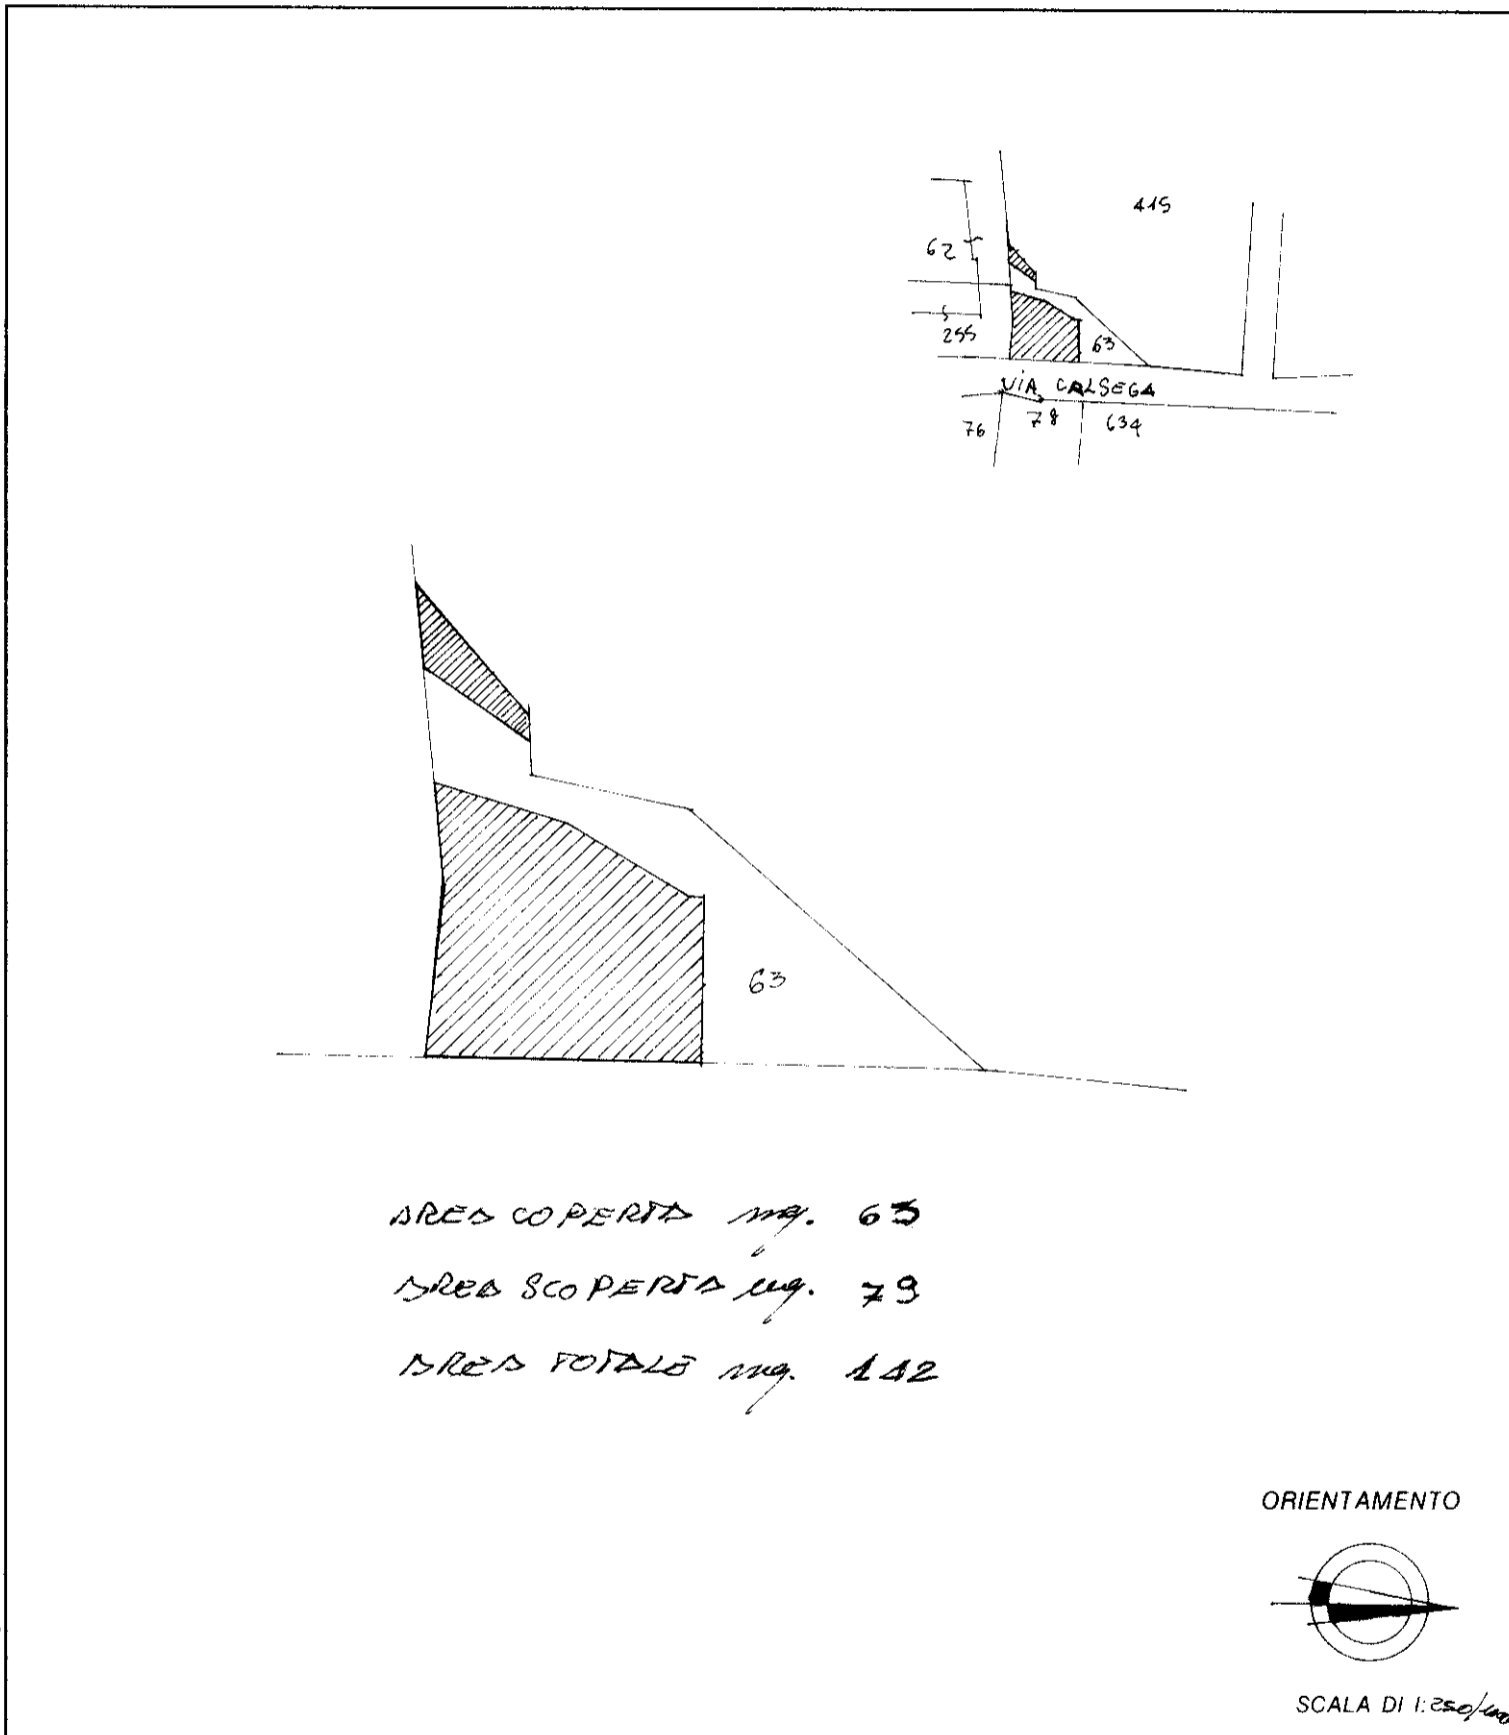

Roma - Istituto Poligrafico e Zecca dello Stato - P.V.

Dichiarazione di N.C. <input type="checkbox"/>	Compilata dal <u>L. ROBERTO DE MARCO</u> (Titolo, cognome e nome)	RISERVATO ALL'UFFICIO
Denuncia di variazione <input type="checkbox"/>	Isritto all'albo de <u>Genchi</u> della provincia di <u>TV</u> data <u>5/11/91</u> Firma <u>[Signature]</u>	
Identificativi catastali F. <u>70</u> n. <u>63</u> sub. <u>A</u>		

**Agenzia del Territorio
CATASTO FABBRICATI
Ufficio Provinciale di
Treviso**

Dichiarazione protocollo n. TV0225478 del 20/08/2010	
Planimetria di u.i.u. in Comune di Pieve Di Soligo	
Via Cal Sega	civ. 10
Identificativi Catastali:	Compilata da: Rossetto Fabio
Sezione: A	Iscritto all'albo: Geometri
Foglio: 7	Prov. Treviso
Particella: 63	N. 3003
Subalterno: 3	

Scheda n. 1 Scala 1:200

