

MODULARIO
F. - Cat. S. T. - 215



MINISTERO DELLE FINANZE

DIREZIONE GENERALE DEL CATASTO E DEI SERVIZI TECNICI ERARIALI

NUOVO CATASTO EDILIZIO URBANO

(R. DECRETO-LEGGE 13 APRILE 1939, N. 652)


MOD. B (Nuovo Catasto Edilizio Urbano)

Lire
50

Planimetria dell'immobile situato nel Comune di RIESE PIOXO Via GALLIAZZO

Ditta

Allegata alla dichiarazione presentata all'Ufficio Tecnico Erariale di TREVISO

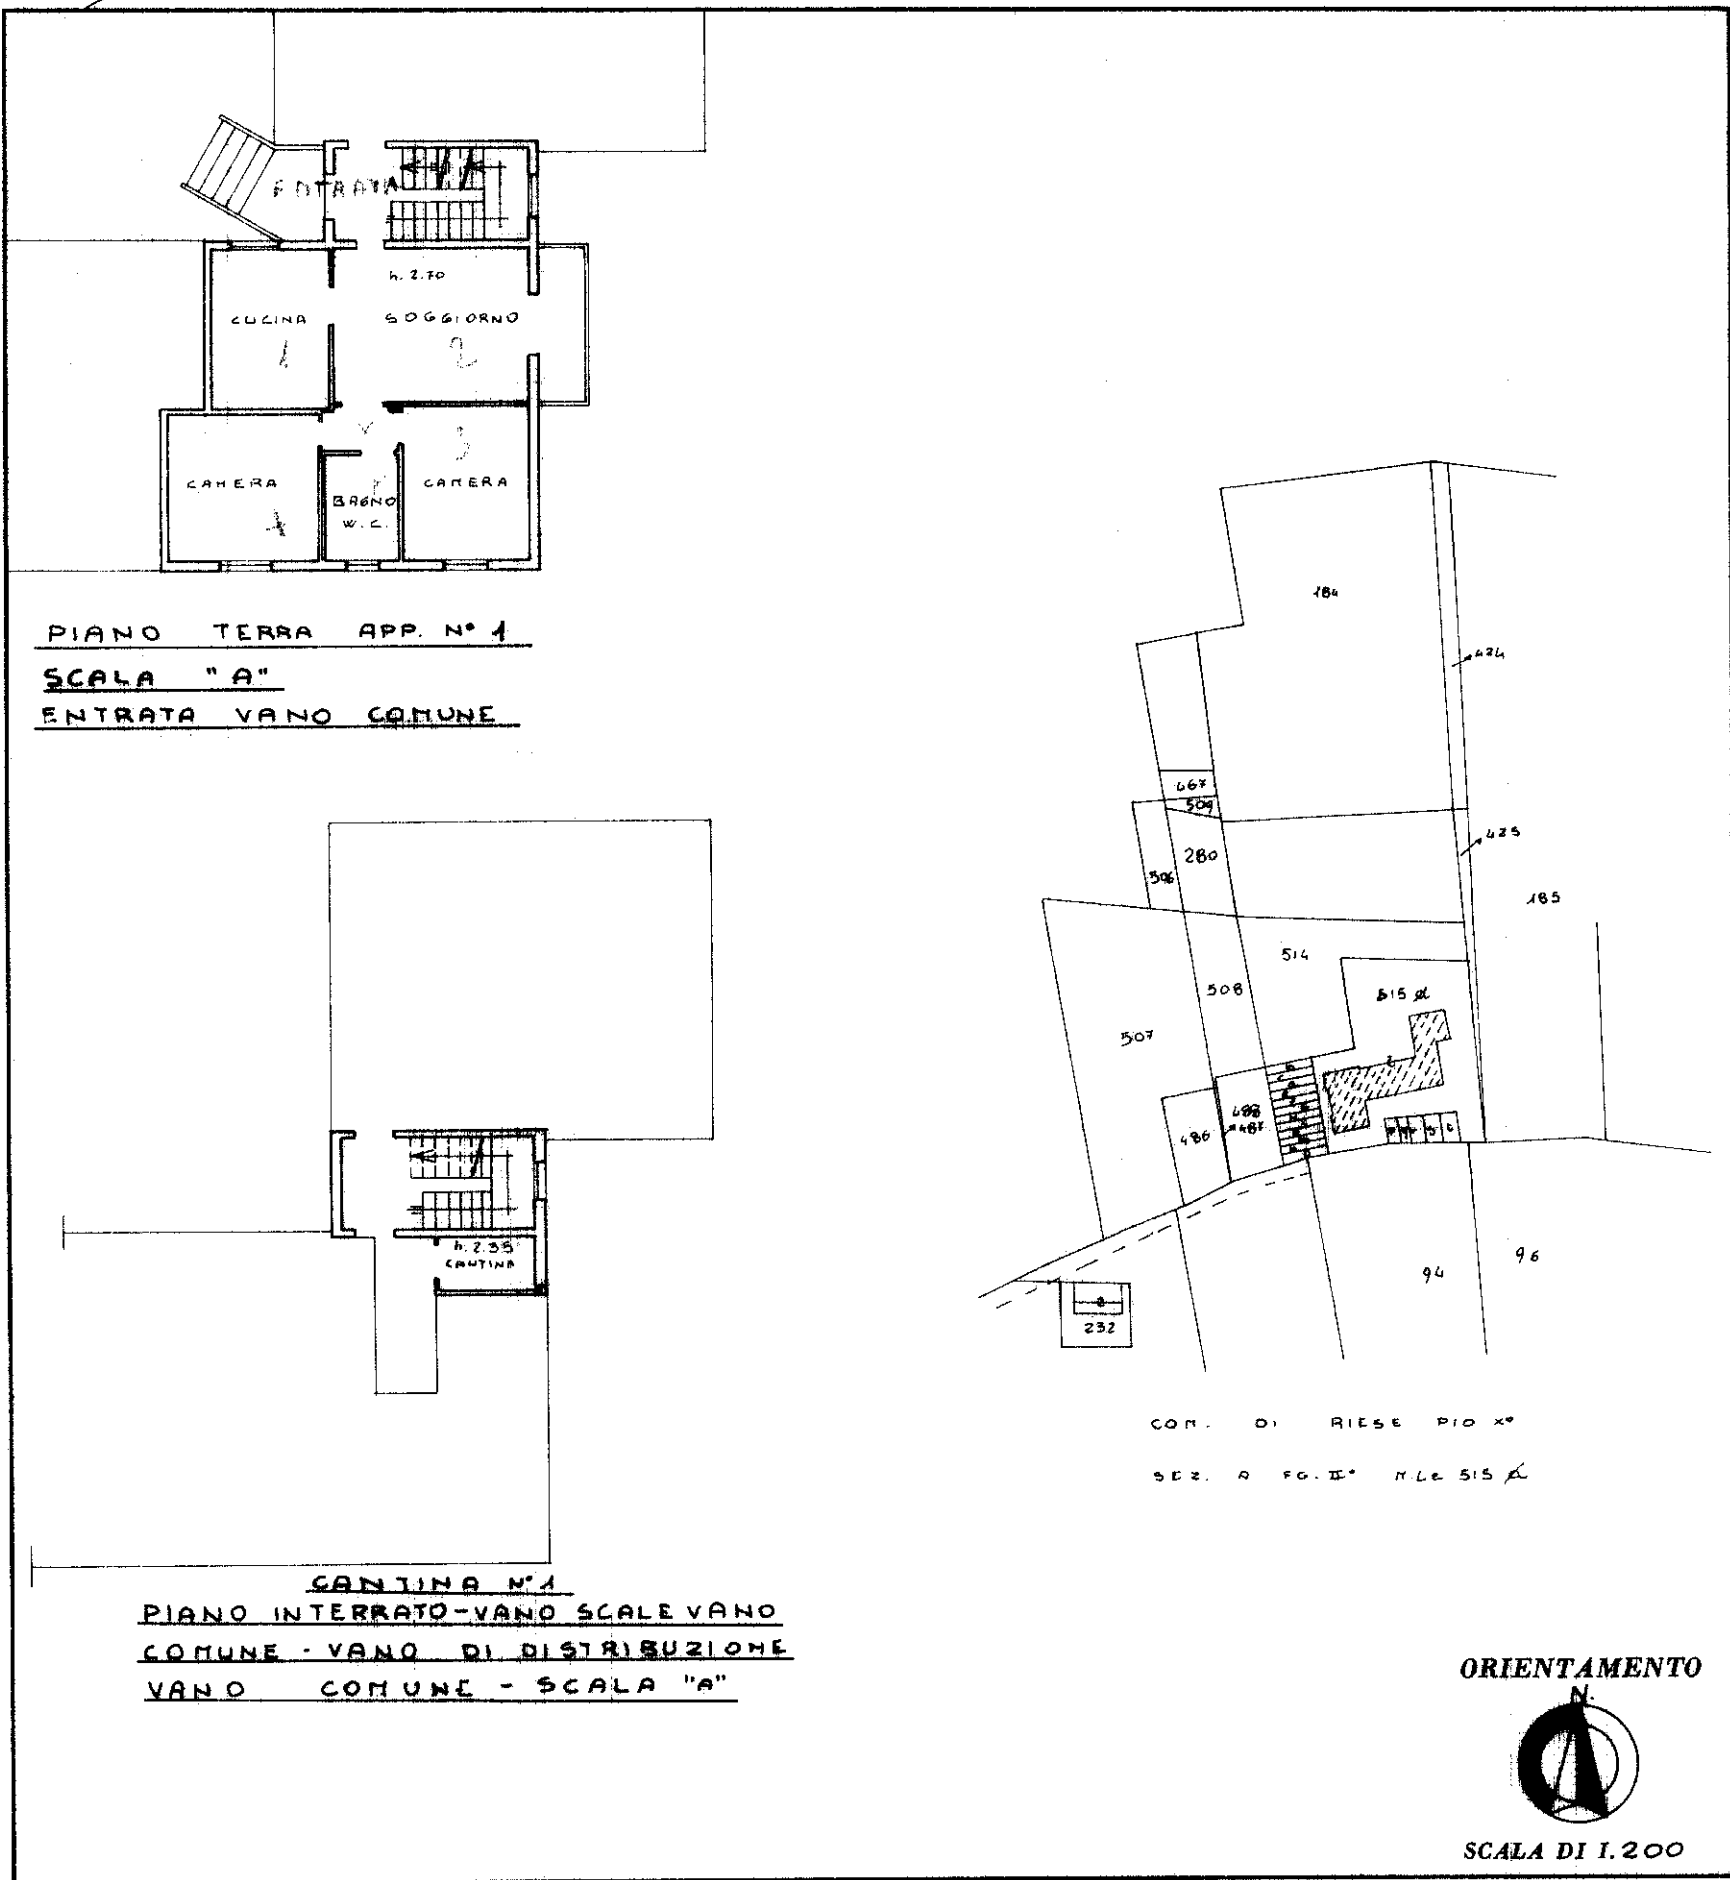

SPAZIO RISERVATO PER LE ANNOTAZIONI D'UFFICIO

DATA

PROT. N°

A
2
515
2



Compilata dal GEOM. PAROLIN

(Titolo, nome e cognome del tecnico)

GIOVANNI

Iscritto all'Albo dei GEOMETRI

della Provincia di TREVISO

DATA 28.9.1981

Firma:

Geom. Parolin Giovanni



MINISTERO DELLE FINANZE

DIREZIONE GENERALE DEL CATASTO E DEI SERVIZI TECNICI ERARIALI

NUOVO CATASTO EDILIZIO URBANO


(R. DECRETO-LEGGE 13 APRILE 1939, N. 652)

**Lire
50**

Planimetria dell'immobile situato nel Comune di RIESE PIOX^o Via GALLIAZZO

Ditta

Allegata alla dichiarazione presentata all'Ufficio Tecnico Erariale di TREVISO

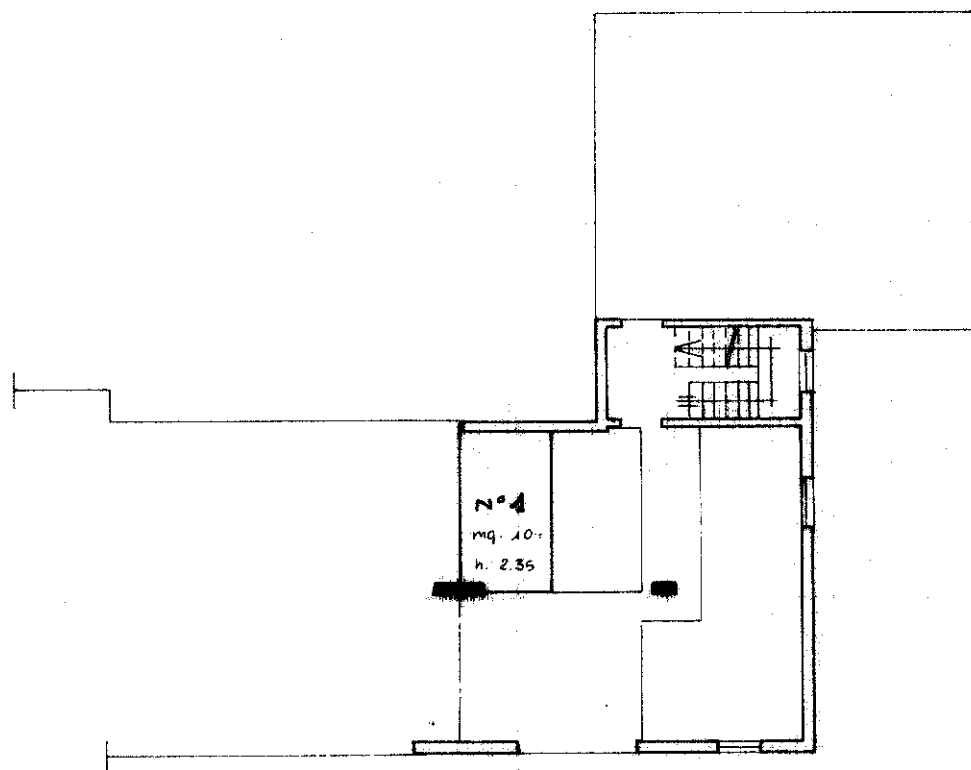


PIANO INTERRATO

Box N° 1

VANO SCALE E DISTRIBUZIONE

VANI COMUNI - SCALA "A"

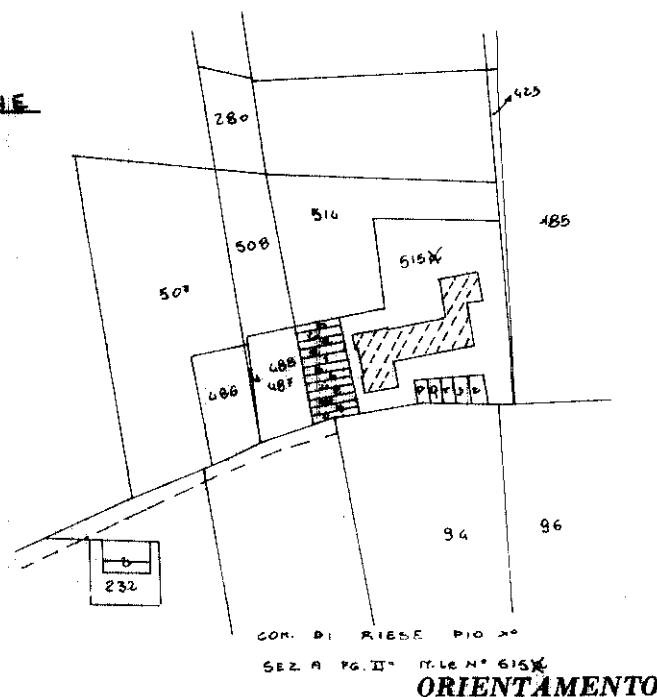

ORIENTAMENTO



SCALA DI 1. 200

SPAZIO RISERVATO PER LE ANNOTAZIONI D'UFFICIO

DATA

PROT. N°

A2

515
8



Compilata dal GEOM. PAROLIN

(Titolo, nome e cognome del tecnico)

GIOVANNI

Iscritto all' Albo dei GEOMETRI.

della Provincia di TREVISO

DATA 28.9.1981

Firma: Gegen van der Groen