

LOTTO 01

Direzione Provinciale di Treviso Ufficio Provinciale - Territorio - Direttore PAOLO FRANZOSO

Vis. tel. (0.90 euro)



N=15000

E=1200


1 Particella 77

Comune: (TV) S ZENONE DEGLI EZZELINI
Poglio: 2
Scala originale: 1:2000
Dimensione cornice: 776.000 x 552.000 metri
31-01-2022 11:47:19
Protocollo pratica TB0291/2022

**Agenzia del Territorio
CATASTO FABBRICATI
Ufficio Provinciale di
Treviso**

Dichiarazione protocollo n. 000389771 del 04/08/2003	
Planimetria di u.i.u. in Comune di San Zenone Degli Ezzelini	
Via Ferraro Primo civ. 12	
Identificativi Catastali:	Compilata da: Grassotto Lorenzo
Sezione: A	Iscritto all'albo: Geometri
Foglio: 2	Prov. Treviso
Particella: 70	N. 1757
Subalterno: 9	

Scheda n. 1 Scala 1:500

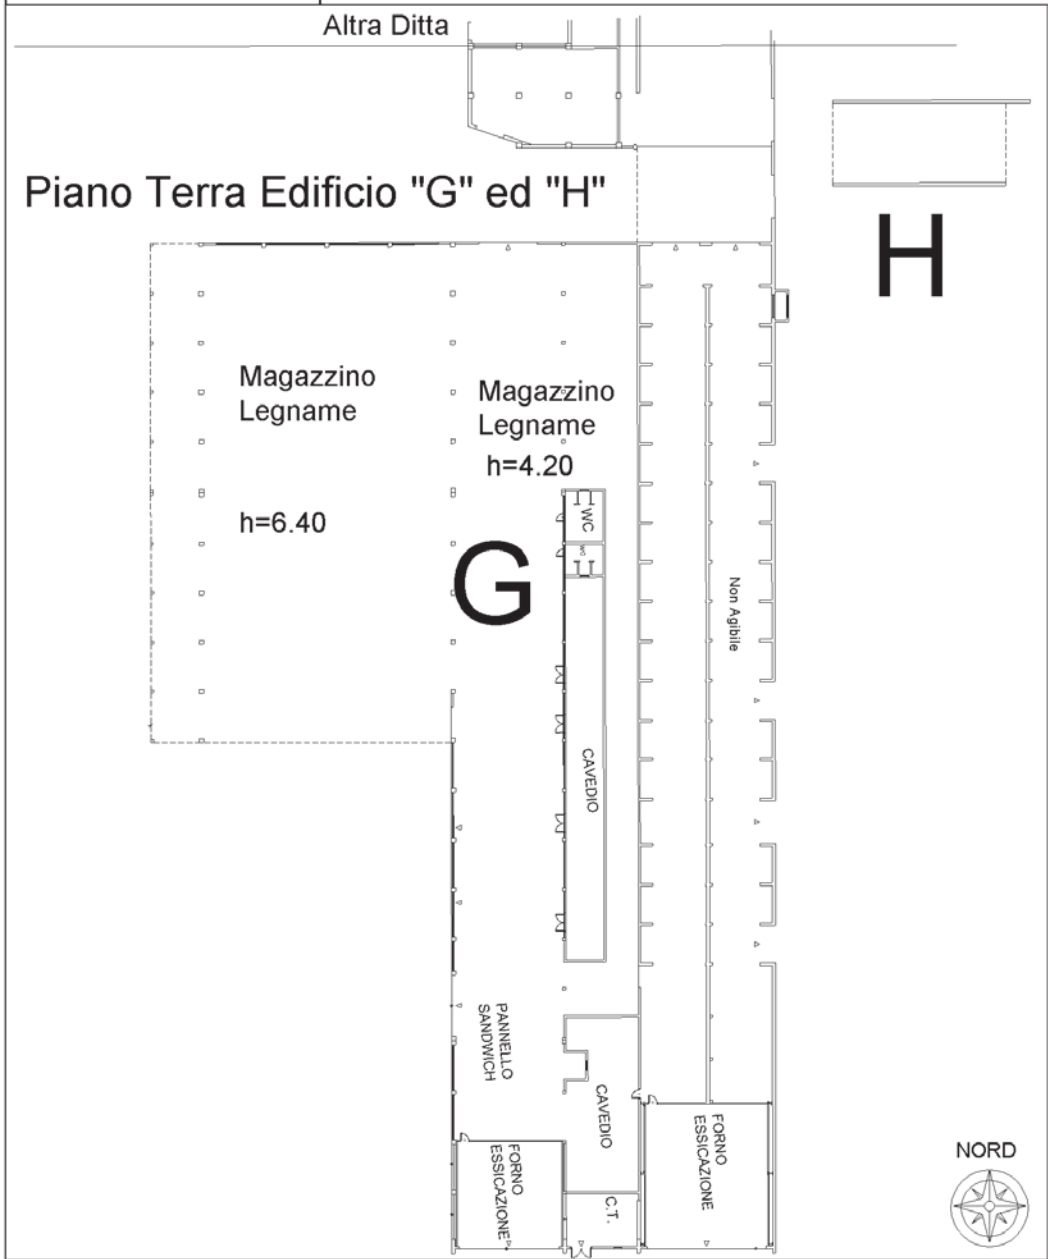


**Agenzia del Territorio
CATASTO FABBRICATI
Ufficio Provinciale di
Treviso**

Dichiarazione protocollo n. 000389771 del 04/08/2003	
Planimetria di u.i.u. in Comune di San Zenone Degli Ezzelini	
Via Ferraro Primo civ. 12	
Identificativi Catastali:	Compilata da: Grassotto Lorenzo
Sezione: A	Iscritto all'albo: Geometri
Foglio: 2	Prov. Treviso
Particella: 70	N. 1757
Subalterno: 9	

Scheda n. 2 Scala 1:200

Piano Primo Sottostrada

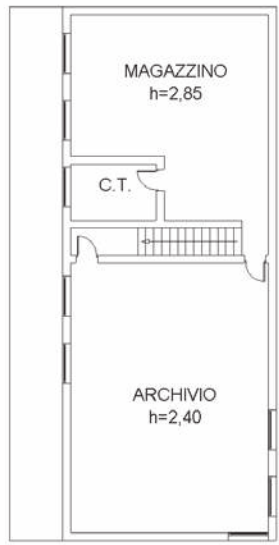


Edificio "I"


Piano Terra



Piano Primo



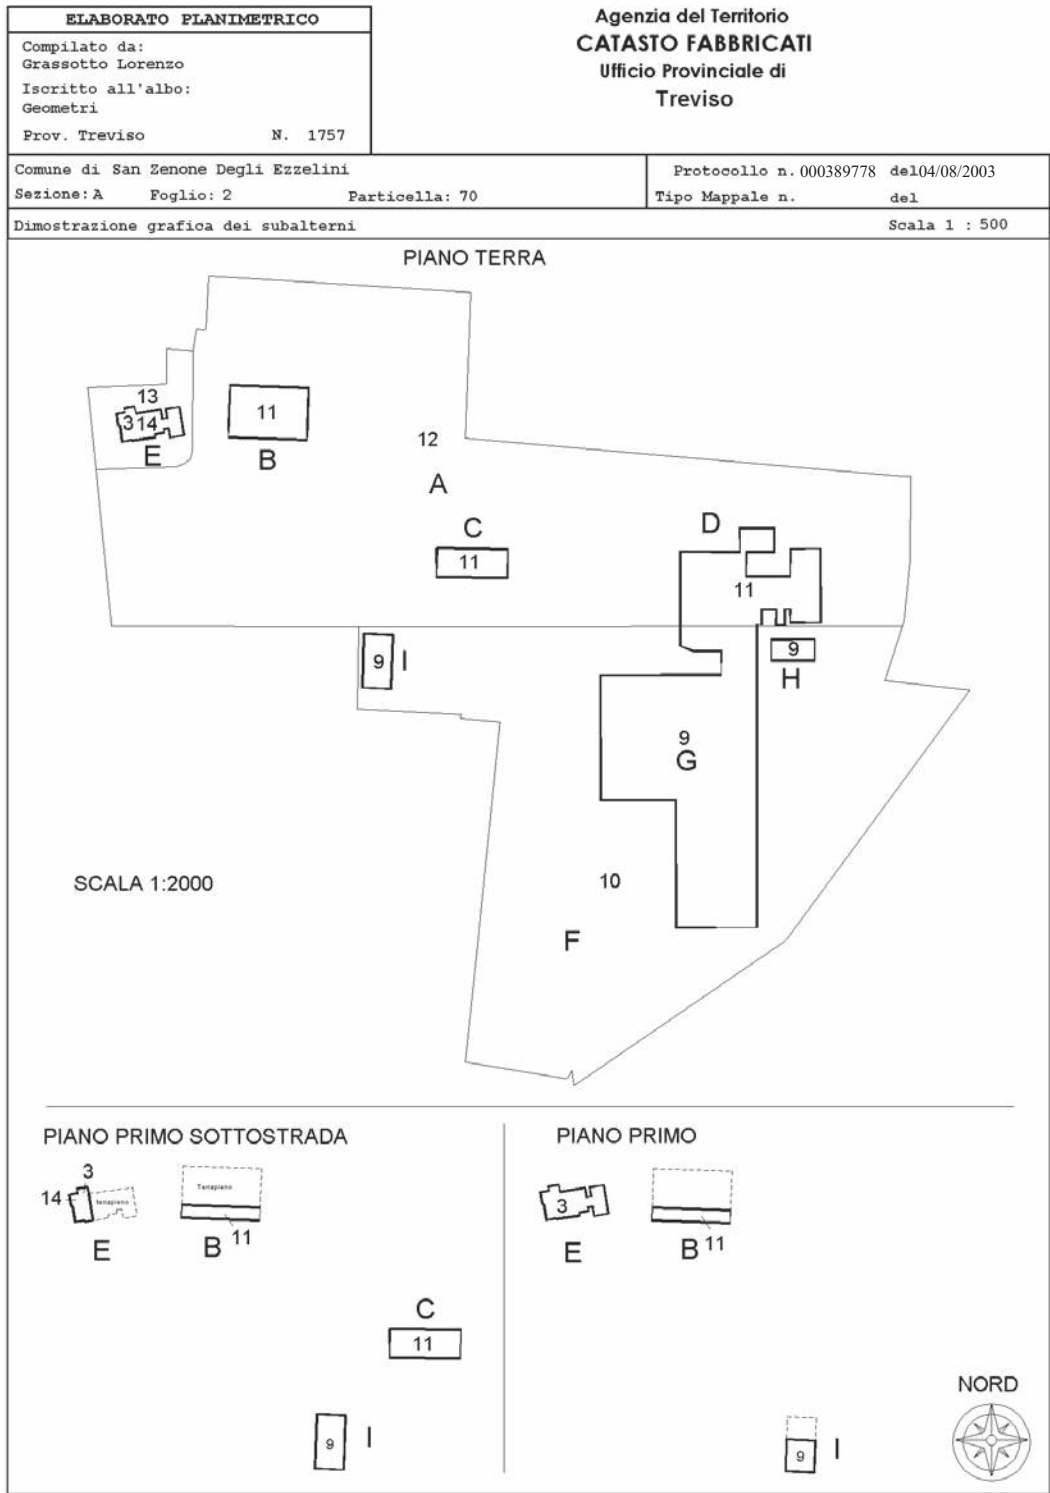

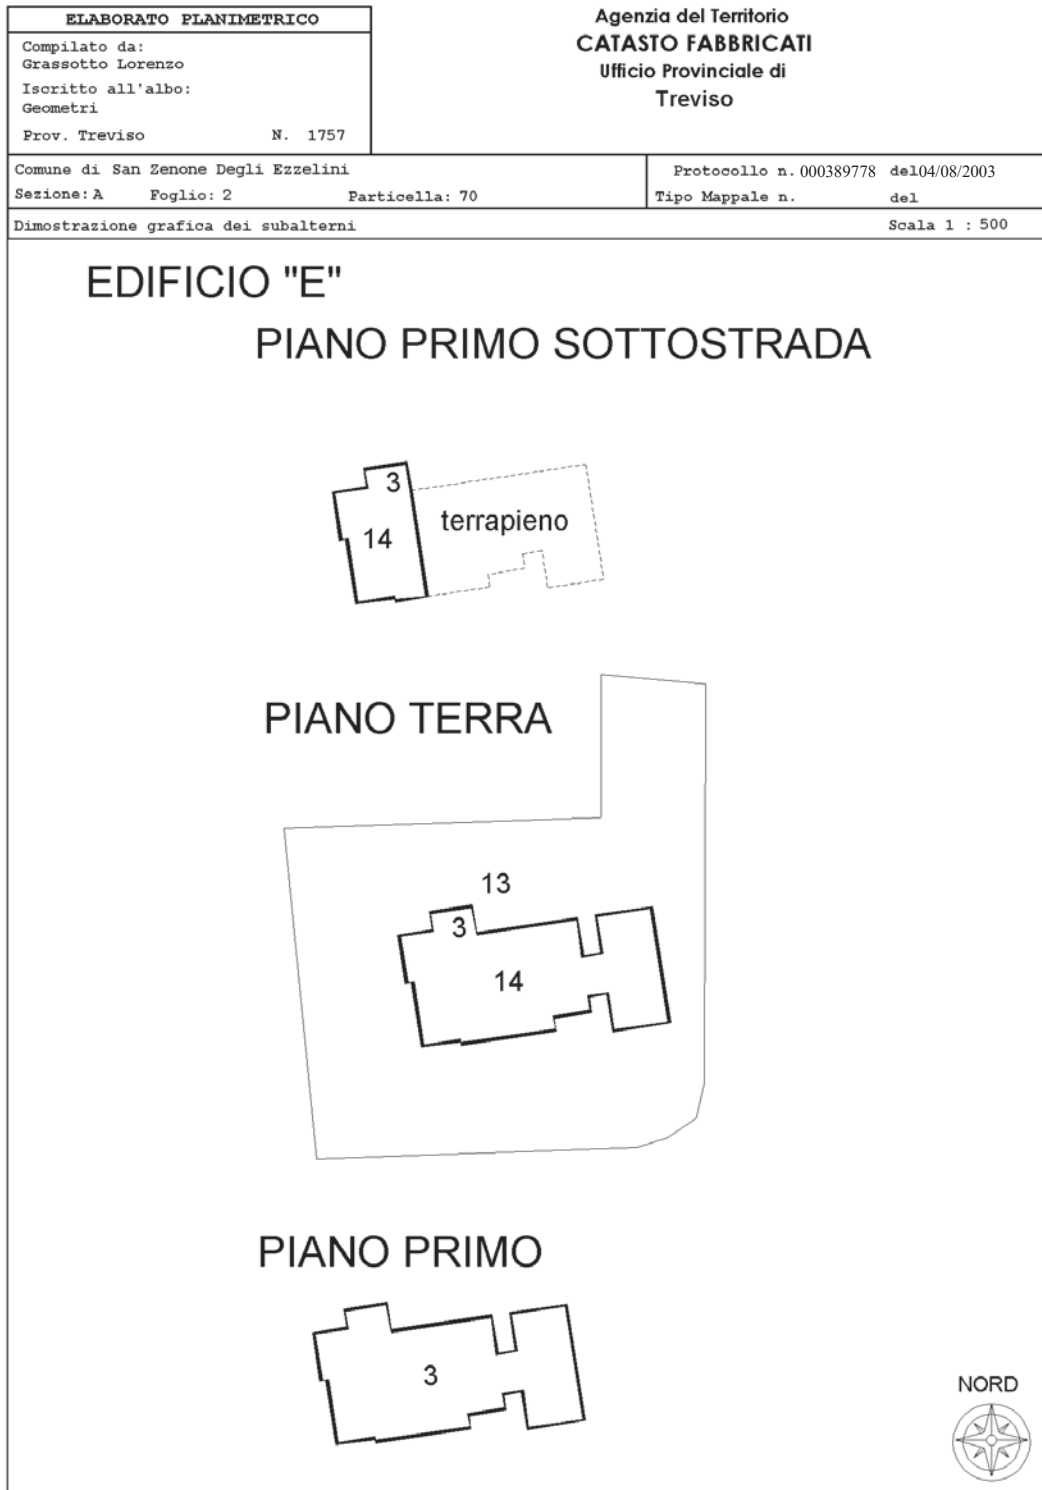



ELABORATO PLANIMETRICO		Agenzia del Territorio CATASTO FABBRICATI Ufficio Provinciale di Treviso	
Compilato da: Grassotto Lorenzo		Protocollo n. 000389778 del 04/08/2003	
Iscritto all'albo: Geometri		Tipo Mappale n. del	
Prov. Treviso N. 1757		Scala 1 : 500	
Comune di San Zenone Degli Ezzelini		Dimostrazione grafica dei subalterni	
Sezione: A	Foglio: 2	Particella: 70	

Edificio "C"


PIANO 1° SOTTOSTRADA


11


PIANO TERRA

11

NORD



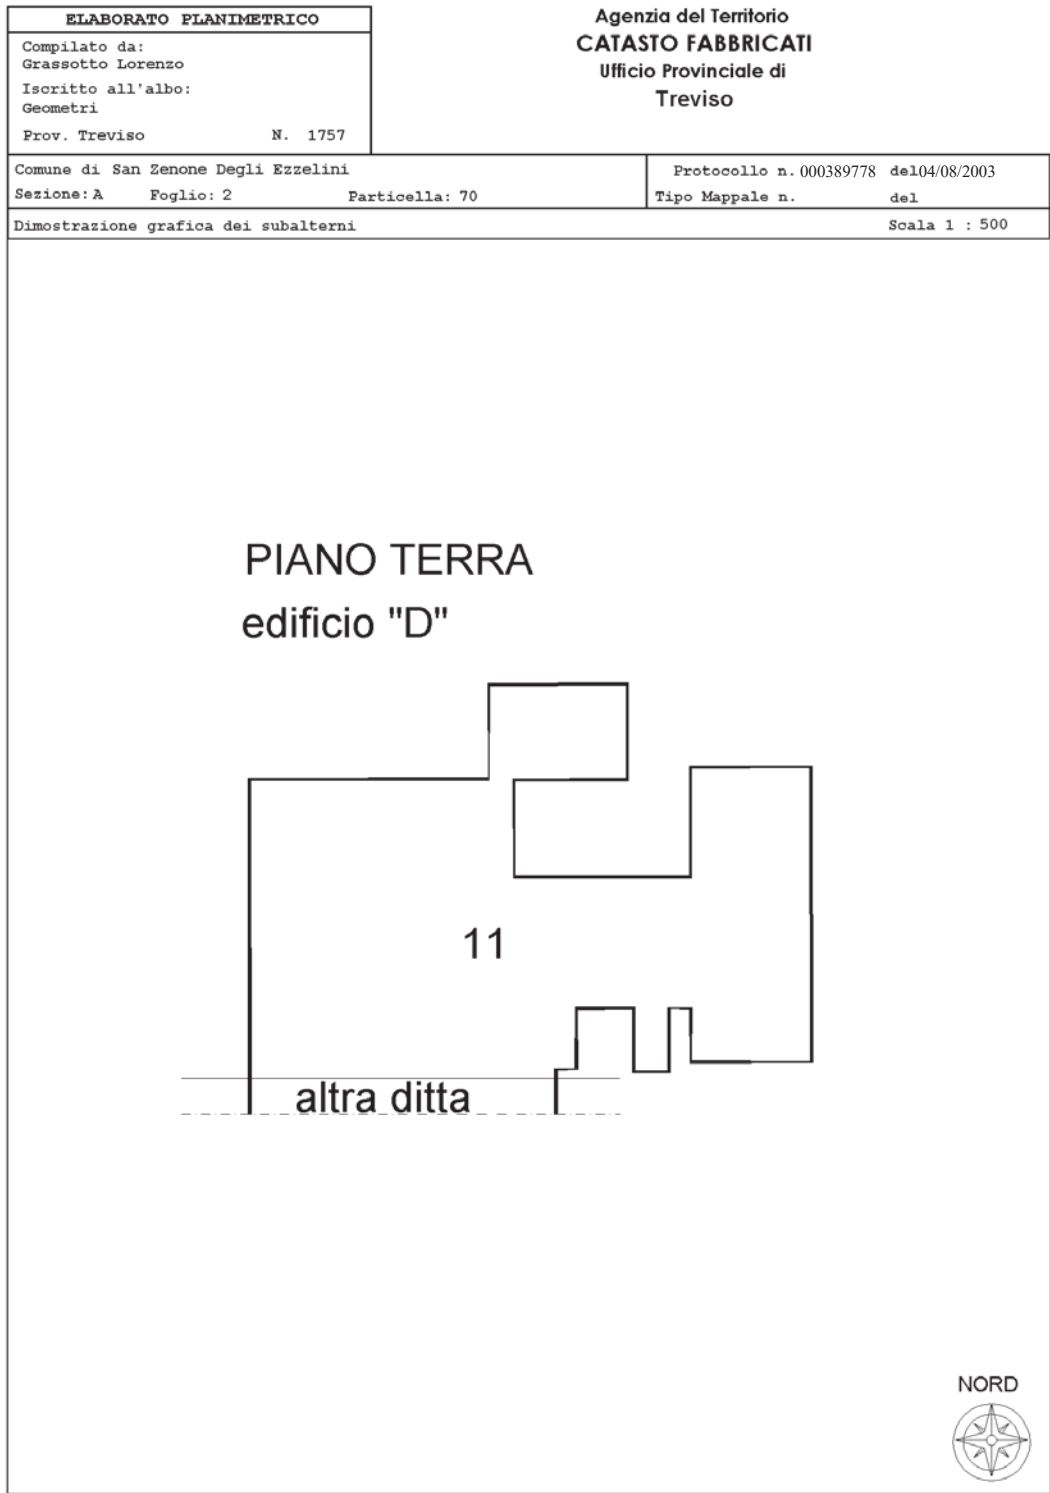

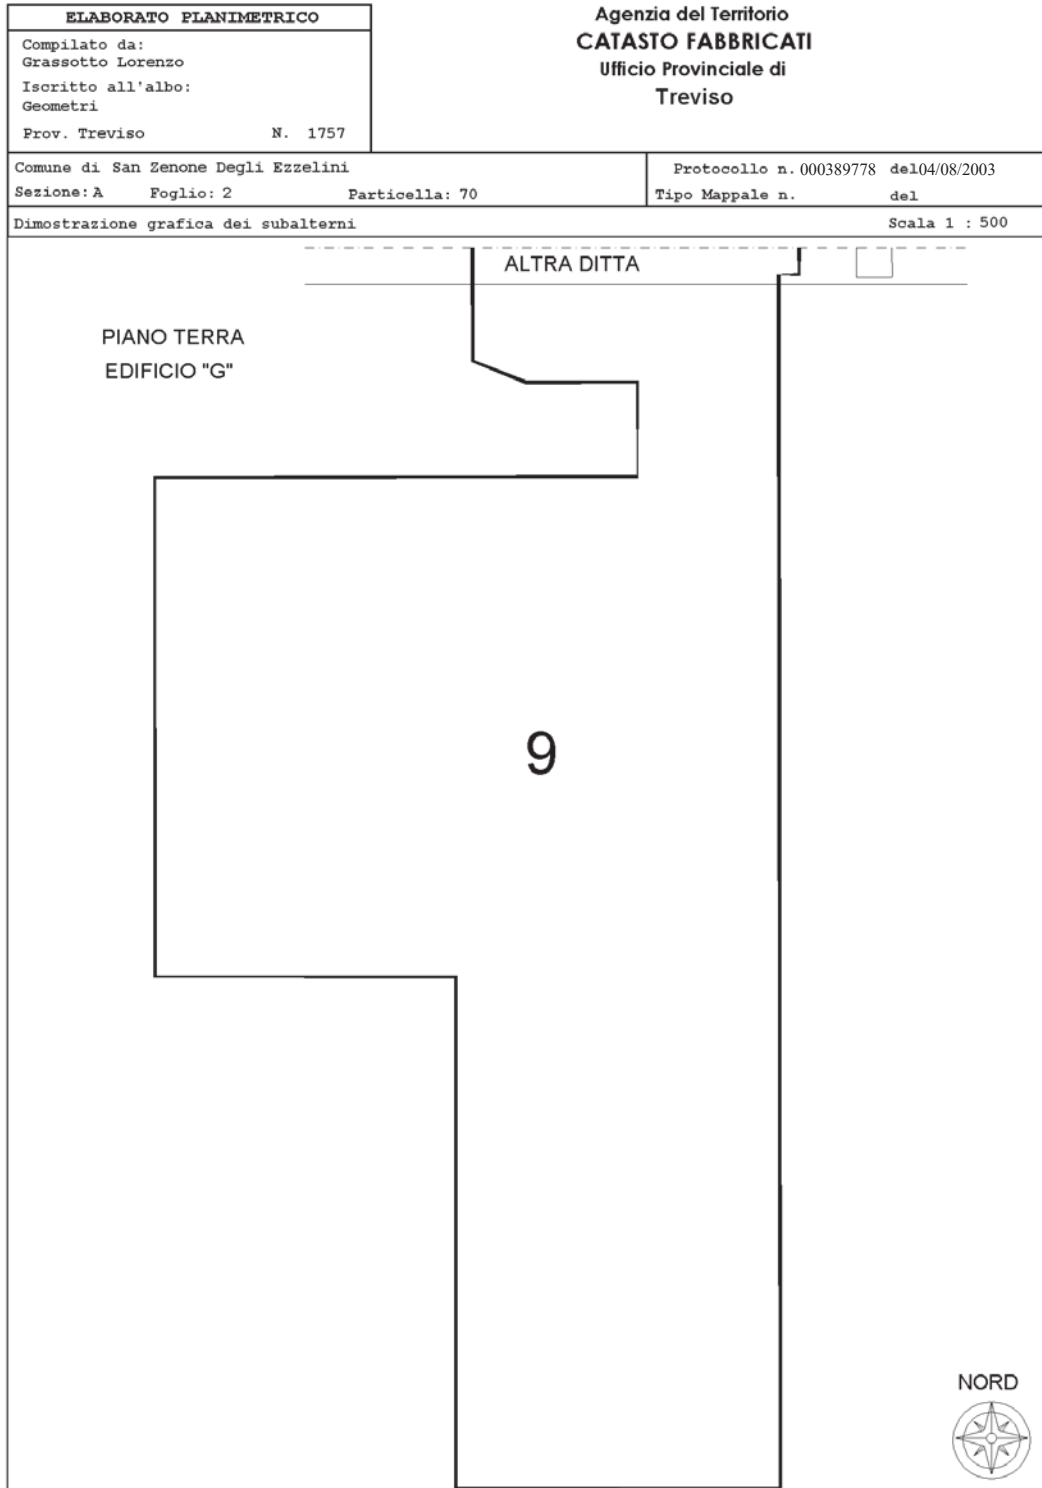

ELABORATO PLANIMETRICO		Agenzia del Territorio CATASTO FABBRICATI Ufficio Provinciale di Treviso	
Compilato da: Grassotto Lorenzo Iscritto all'albo: Geometri Prov. Treviso N. 1757		Protocollo n. 000389778 del 04/08/2003	
Comune di San Zenone Degli Ezzelini		Tipo Mappale n. del	
Sezione: A	Foglio: 2	Particella: 70	
Dimostrazione grafica dei subalterni		Scala 1 : 500	
<h1>Edificio "i"</h1> <h2>PIANO 1° SOTTOSTRADA</h2> <div style="text-align: center; border: 1px solid black; width: 60px; height: 60px; margin: 0 auto; display: flex; align-items: center; justify-content: center; font-size: 24px;">9</div> <h2>PIANO TERRA</h2> <div style="text-align: center; border: 1px solid black; width: 60px; height: 60px; margin: 0 auto; display: flex; align-items: center; justify-content: center; font-size: 24px;">9</div> <h2>PIANO PRIMO</h2> <div style="text-align: center; border: 1px solid black; width: 60px; height: 60px; margin: 0 auto; display: flex; align-items: center; justify-content: center; font-size: 24px;">9</div> <div style="text-align: right;"><p>NORD</p></div>			