


LOTTO 01



Agenzia del Territorio
CATASTO FABBRICATI
Ufficio Provinciale di
Treviso

Dichiarazione protocollo n. 000389771 del 04/08/2003	
Planimetria di u.i.u. in Comune di San Zenone Degli Ezzelini	
Via Ferraro Primo civ. 12	
Identificativi Catastali:	Compilata da:
Sezione: A	Grassotto Lorenzo
Foglio: 2	Iscritto all'albo:
Particella: 70	Geometri
Subalterno: 9	Prov. Treviso N. 1757

Scheda n. 1 Scala 1:500

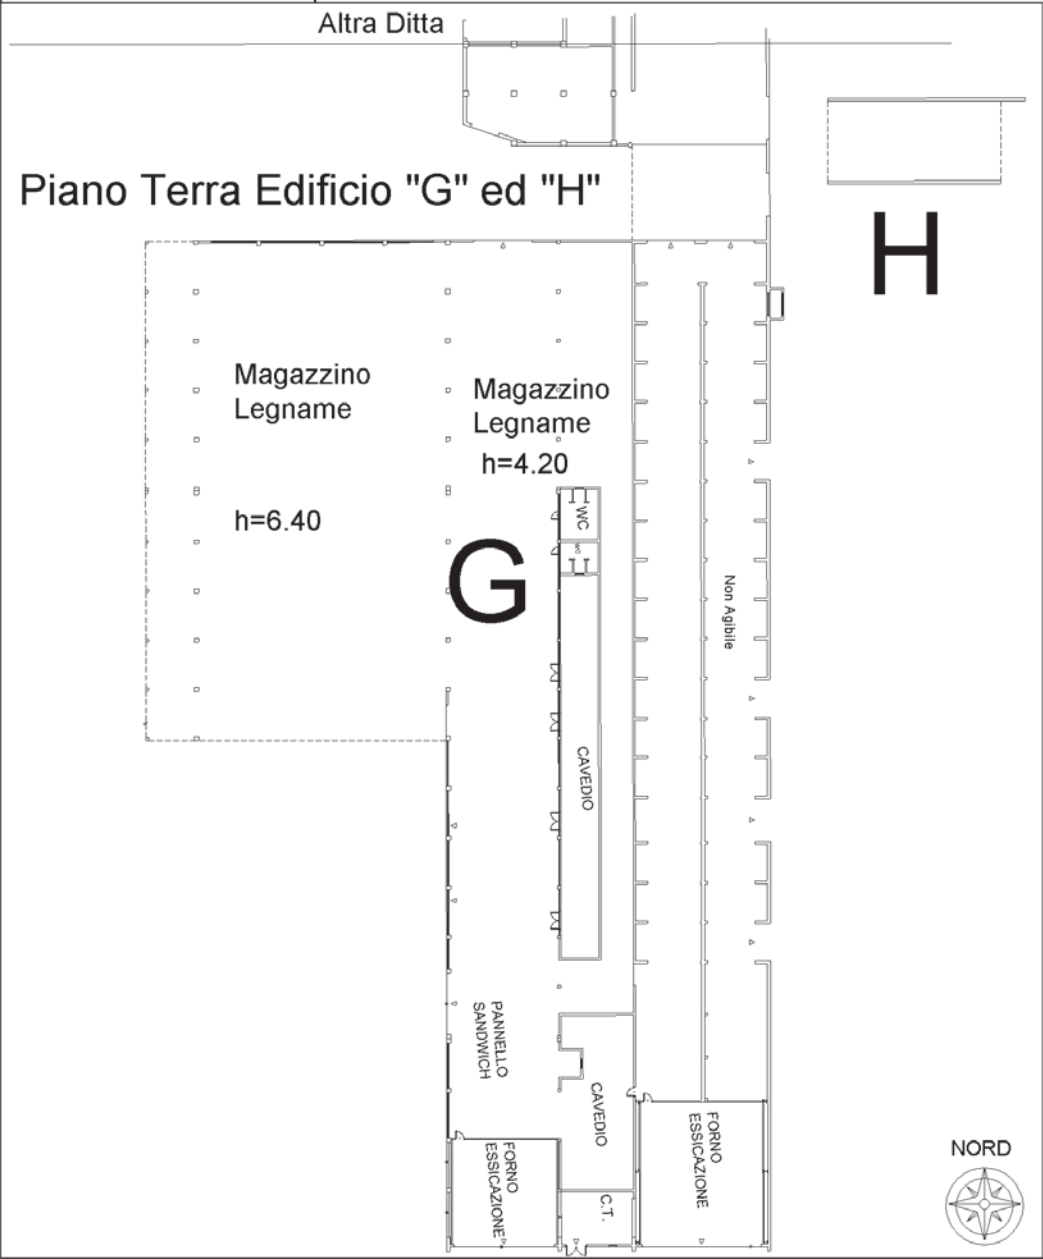


Agenzia del Territorio
CATASTO FABBRICATI
Ufficio Provinciale di
Treviso

Dichiarazione protocollo n. 000389771 del 04/08/2003	
Planimetria di u.i.u. in Comune di San Zenone Degli Ezzelini	
Via Ferraro Primo civ. 12	
Identificativi Catastali:	Compilata da:
Sezione: A	Grassotto Lorenzo
Foglio: 2	Iscritto all'albo:
Particella: 70	Geometri
Subalterno: 9	Prov. Treviso N. 1757

Scheda n. 2 Scala 1:200

Piano Primo Sottostrada

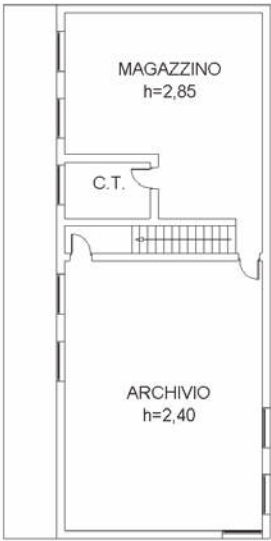


Piano Primo



Edificio "I"

Piano Terra



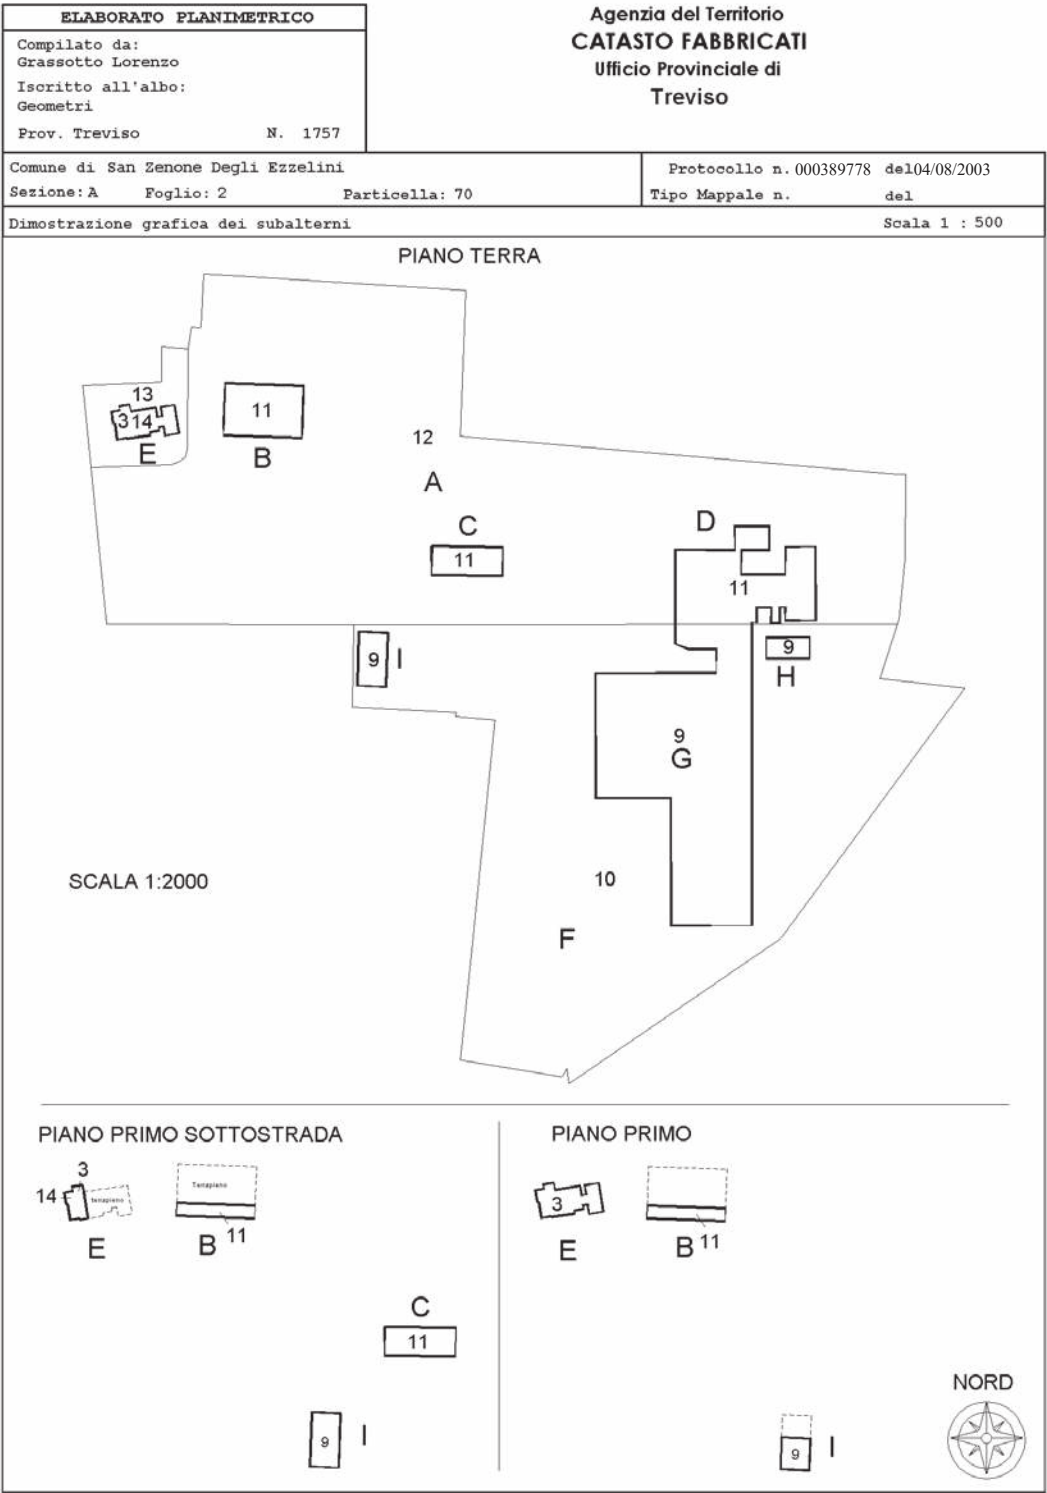

ELABORATO PLANIMETRICO		Agenzia del Territorio CATASTO FABBRICATI Ufficio Provinciale di Treviso	
Compilato da: Grassotto Lorenzo Iscritto all'albo: Geometri Prov. Treviso N. 1757		Protocollo n. 000389778 del 04/08/2003	
Comune di San Zenone Degli Ezzelini Sezione: A Foglio: 2 Particella: 70		Tipo Mappale n. del	
Dimostrazione grafica dei subalterni		Scala 1 : 500	

EDIFICIO "E"

PIANO PRIMO SOTTOSTRADA

3

14

terrapieno

PIANO TERRA

13

3

14

PIANO PRIMO

3

NORD



ELABORATO PLANIMETRICO		Agenzia del Territorio CATASTO FABBRICATI Ufficio Provinciale di Treviso	
Compilato da: Grassotto Lorenzo Iscritto all'albo: Geometri Prov. Treviso N. 1757			
Comune di San Zenone Degli Ezzelini		Protocollo n. 000389778 del 04/08/2003	
Sezione: A	Foglio: 2	Particella: 70	Tipo Mappale n. del
Dimostrazione grafica dei subalterni		Scala 1 : 500	

EDIFICIO "B"

PIANO PRIMO SOTTOSTRADA

Terrapieno

11

PIANO TERRA

11

PIANO PRIMO

vuoto sul piano terra


11

NORD



ELABORATO PLANIMETRICO		Agenzia del Territorio CATASTO FABBRICATI Ufficio Provinciale di Treviso	
Compilato da: Grassotto Lorenzo Iscritto all'albo: Geometri Prov. Treviso N. 1757			
Comune di San Zenone Degli Ezzelini		Protocollo n. 000389778 del 04/08/2003	
Sezione: A	Foglio: 2	Particella: 70	Tipo Mappale n. del
Dimostrazione grafica dei subalterni		Scala 1 : 500	
Edificio "C" PIANO 1° SOTTOSTRADA 11 PIANO TERRA 11 NORD			

Elaborato Planimetrico - Catasto dei Fabbricati - Situazione al 31/10/2022 - Comune di S ZENONE DEGLI EZZELINI(4417) - < Sez. urbana A- Foglio 2 Particella 70 >

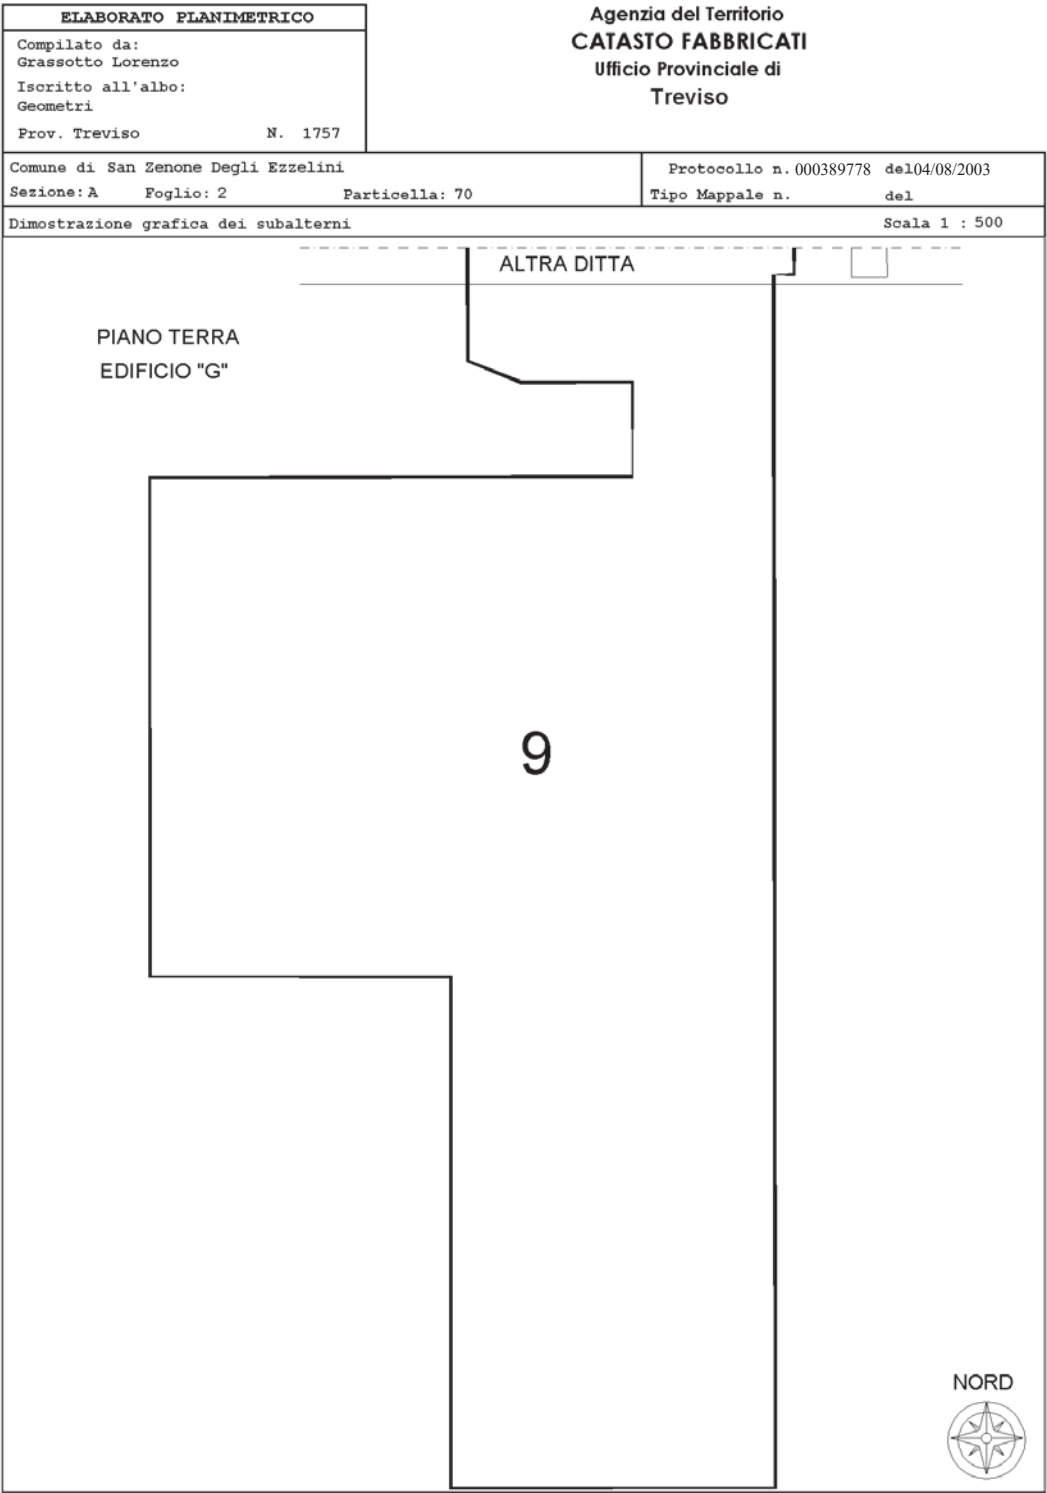

Elaborato Planimetrico - Catasto dei Fabbricati - Situazione al 31/10/2022 - Comune di S ZENONE DEGLI EZZELINI(417) - < Sez. urbana A - Foglio 2 Particella 70 >

