

LOTTO 01

Direzione Provinciale di Treviso Ufficio Provinciale - Territorio - Direttore PAOLO FRANZOSO

Vis. tel. (0.90 euro)



N=1500

E=1200


1 Particella 77

Scala originale: 1:2000
Dimensione cornice: 776.000 x 552.000 metri
Comune: (TV) S ZENONE DEGLI EZZELINI
Poglio: 2
31-01-2022 11:47:19
Protocollo pratica TB0291/2022

**Agenzia del Territorio
CATASTO FABBRICATI
Ufficio Provinciale di
Treviso**

Dichiarazione protocollo n. 000389771 del 04/08/2003	
Planimetria di u.i.u. in Comune di San Zenone Degli Ezzelini	
Via Ferraro Primo civ. 12	
Identificativi Catastali:	Compilata da: Grassotto Lorenzo
Sezione: A	Iscritto all'albo: Geometri
Foglio: 2	Prov. Treviso
Particella: 70	N. 1757
Subalterno: 9	

Scheda n. 1 Scala 1:500

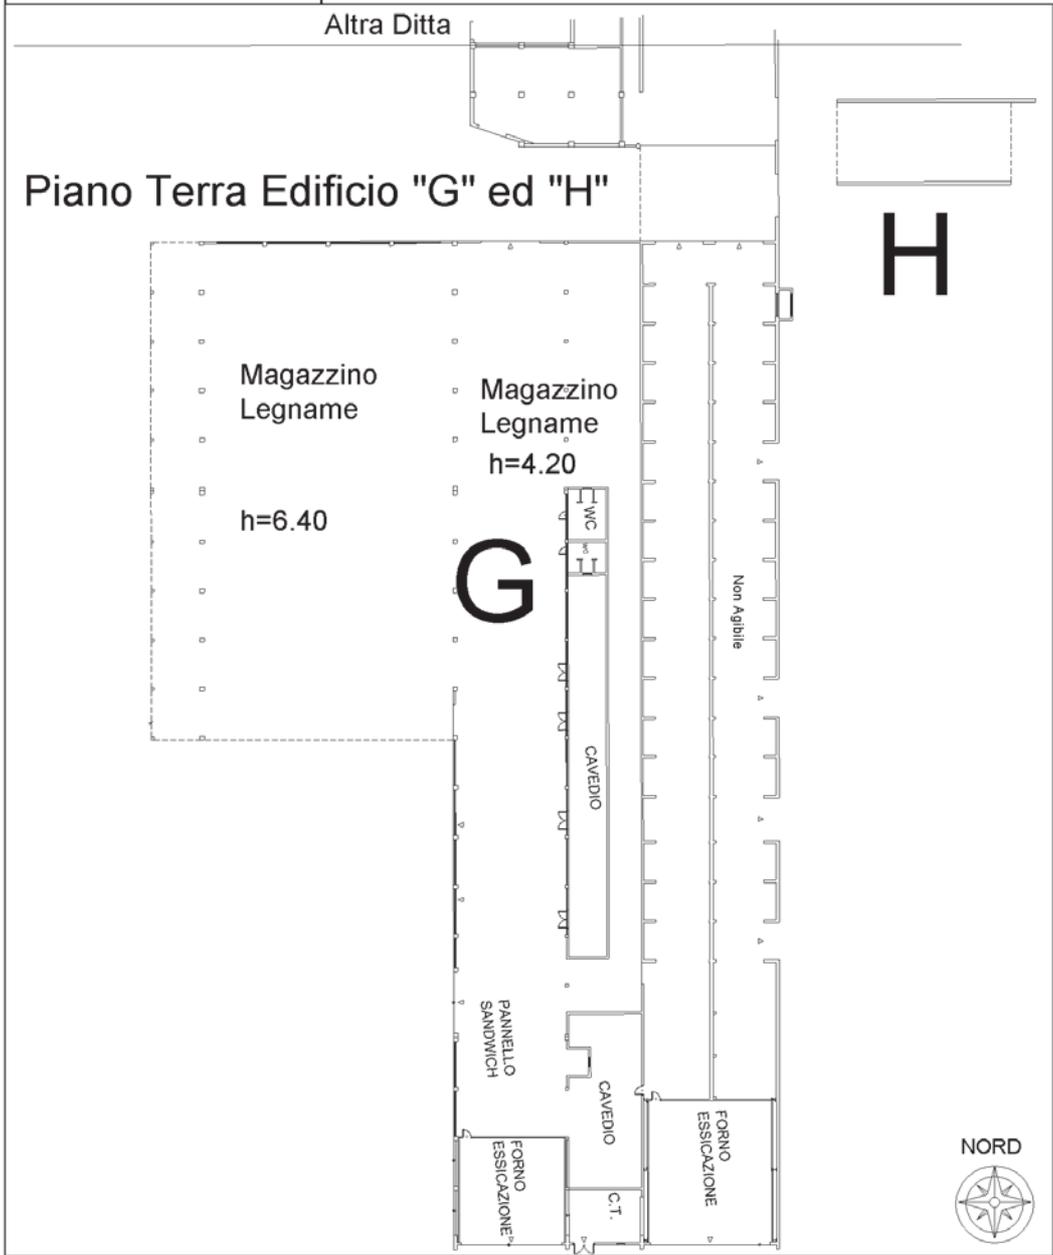


**Agenzia del Territorio
CATASTO FABBRICATI
Ufficio Provinciale di
Treviso**

Dichiarazione protocollo n. 000389771 del 04/08/2003	
Planimetria di u.i.u. in Comune di San Zenone Degli Ezzelini	
Via Ferraro Primo civ. 12	
Identificativi Catastali:	Compilata da:
Sezione: A	Grassotto Lorenzo
Foglio: 2	Iscritto all'albo:
Particella: 70	Geometri
Subalterno: 9	Prov. Treviso N. 1757

Scheda n. 2 Scala 1:200

Piano Primo Sottostrada

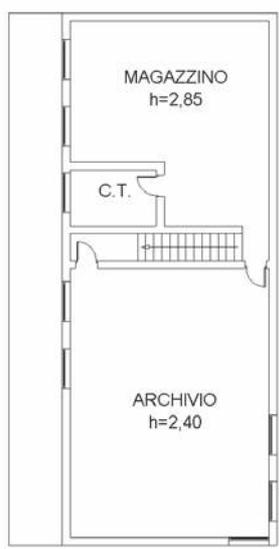

Piano Primo




Edificio "I"


Piano Terra




NORD



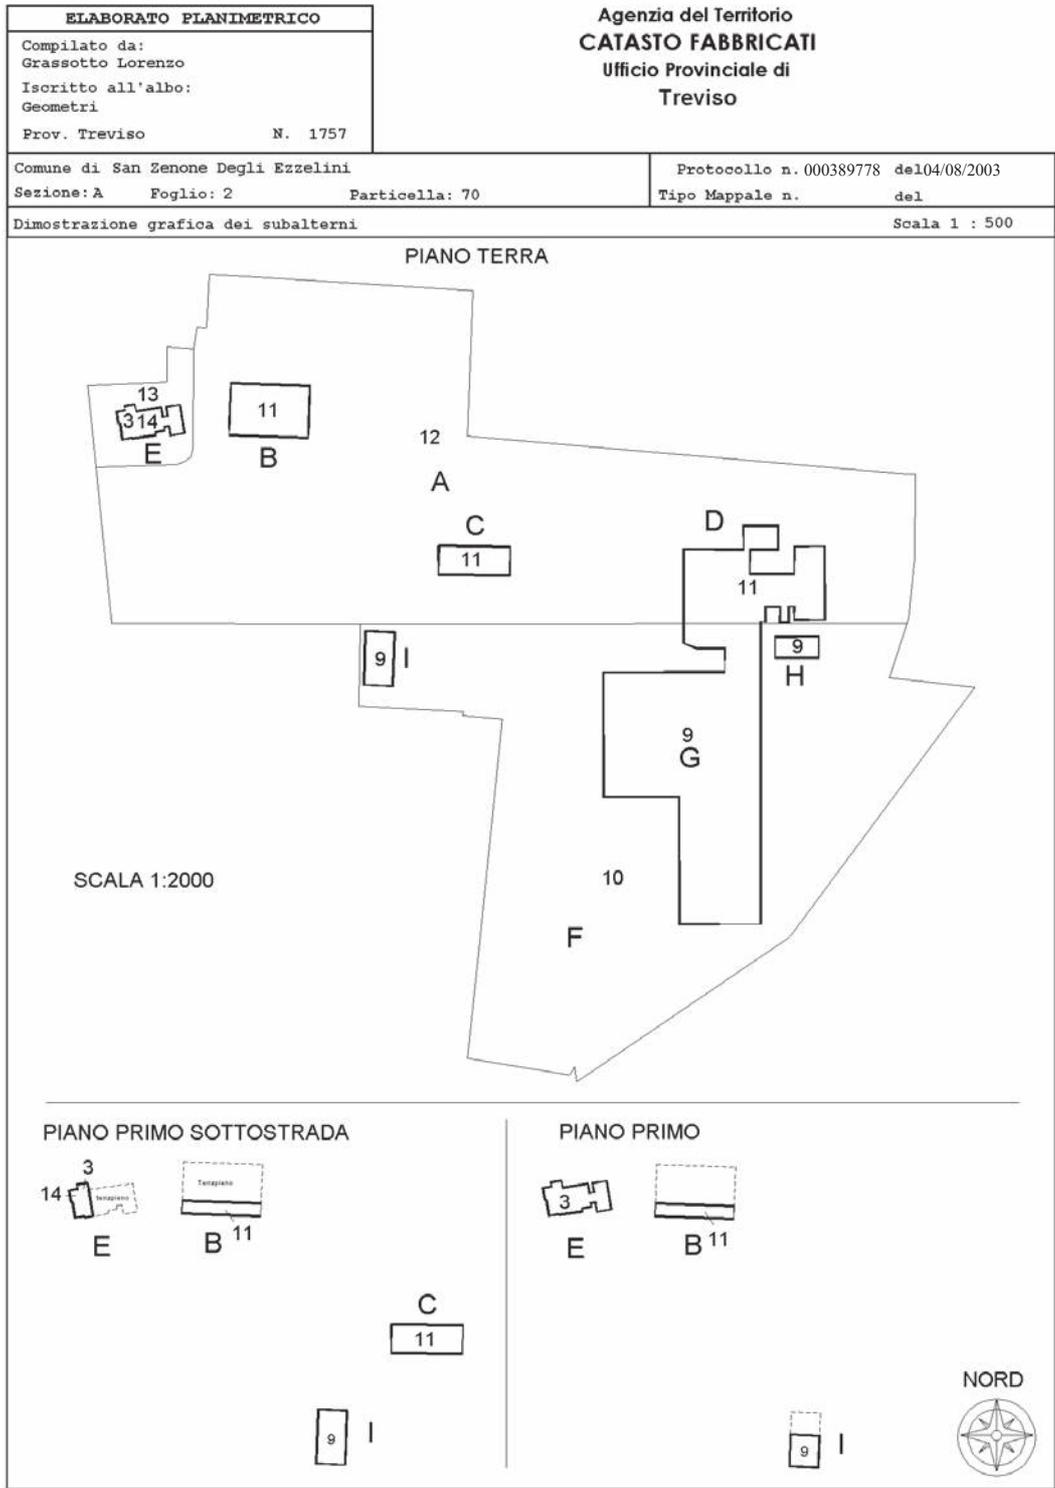

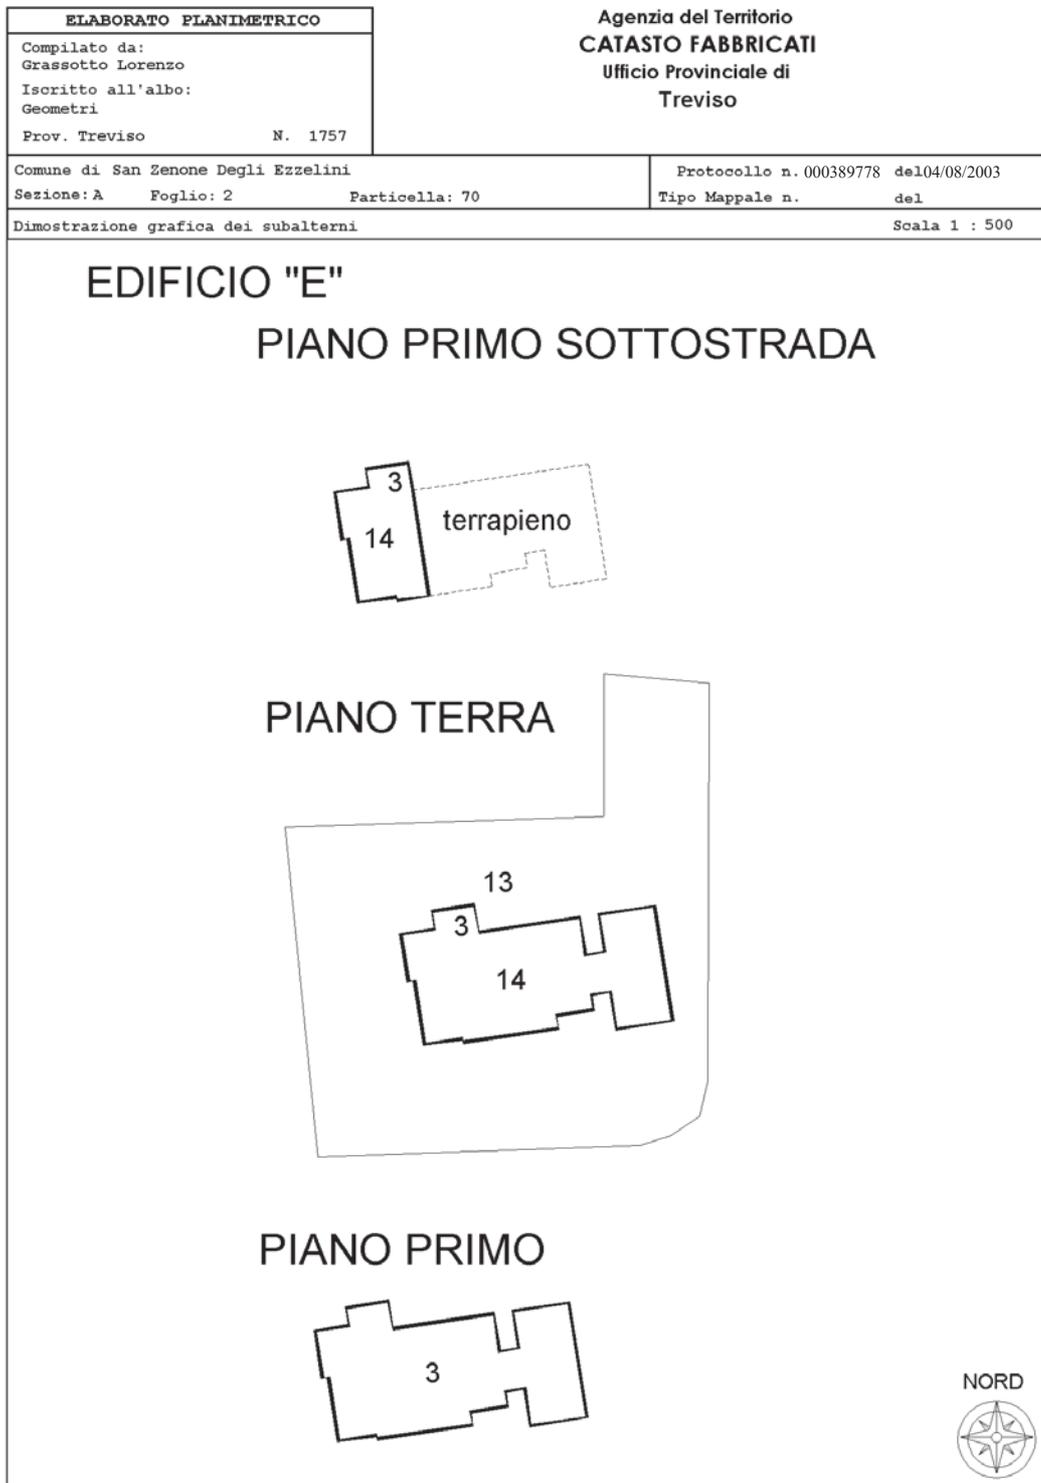

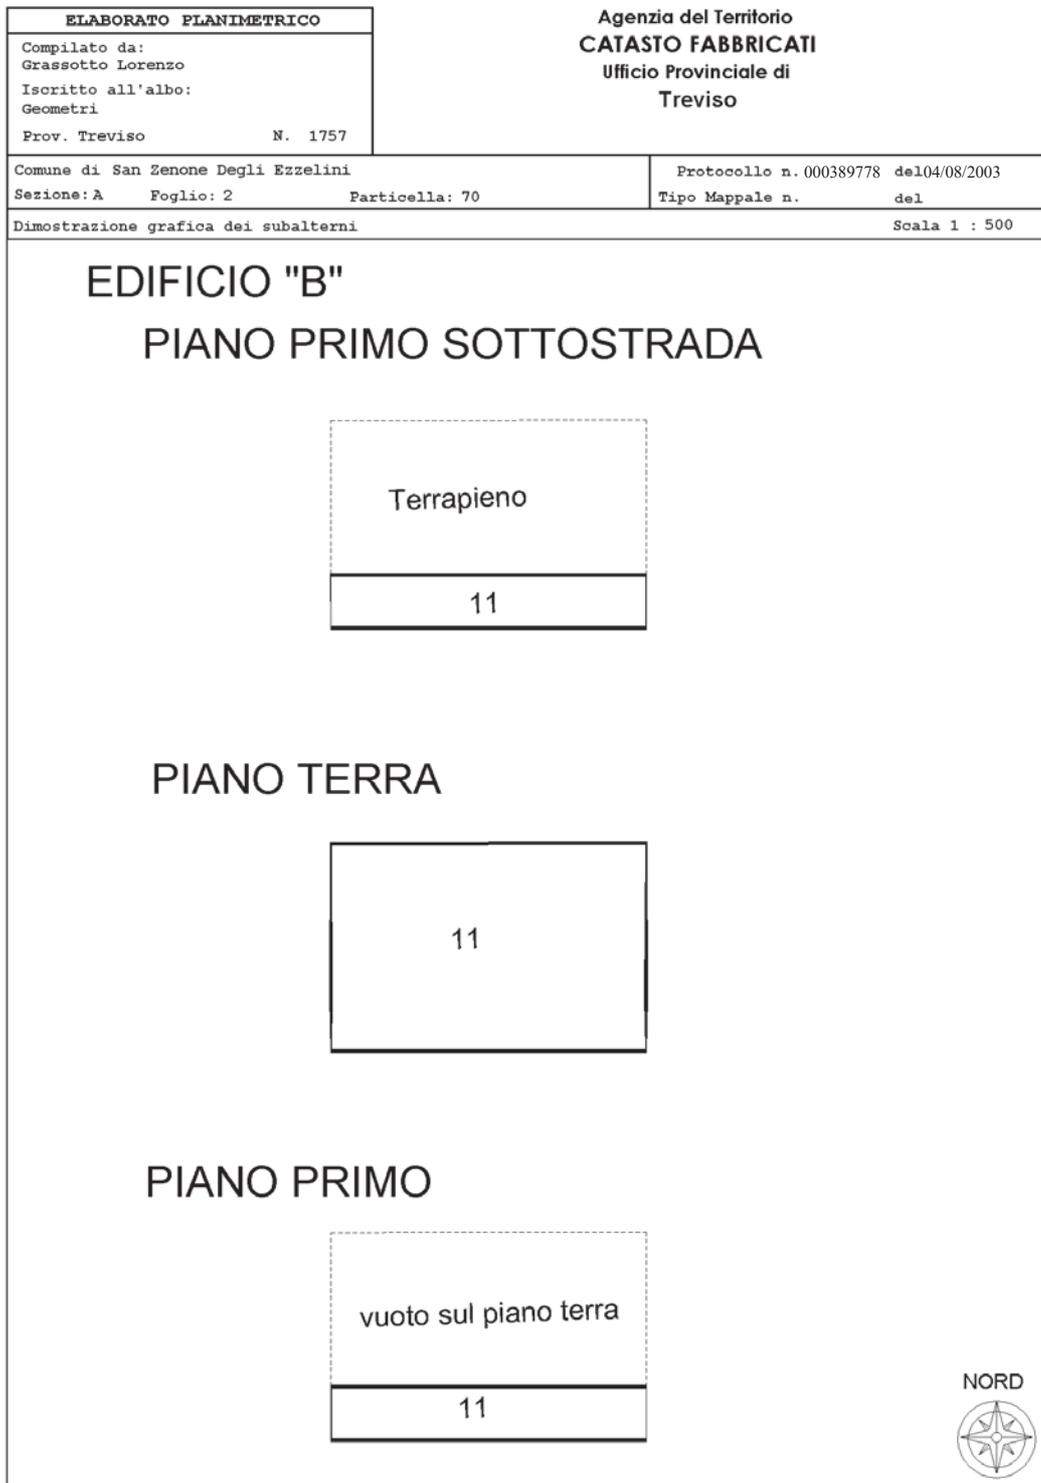

ELABORATO PLANIMETRICO		Agenzia del Territorio CATASTO FABBRICATI Ufficio Provinciale di Treviso	
Compilato da: Grassotto Lorenzo		Protocollo n. 000389778 del 04/08/2003	
Iscritto all'albo: Geometri		Tipo Mappale n. del	
Prov. Treviso N. 1757		Scala 1 : 500	
Comune di San Zenone Degli Ezzelini		Dimostrazione grafica dei subalterni	
Sezione: A	Foglio: 2	Particella: 70	

Edificio "C"

PIANO 1° SOTTOSTRADA


11


PIANO TERRA

11

NORD



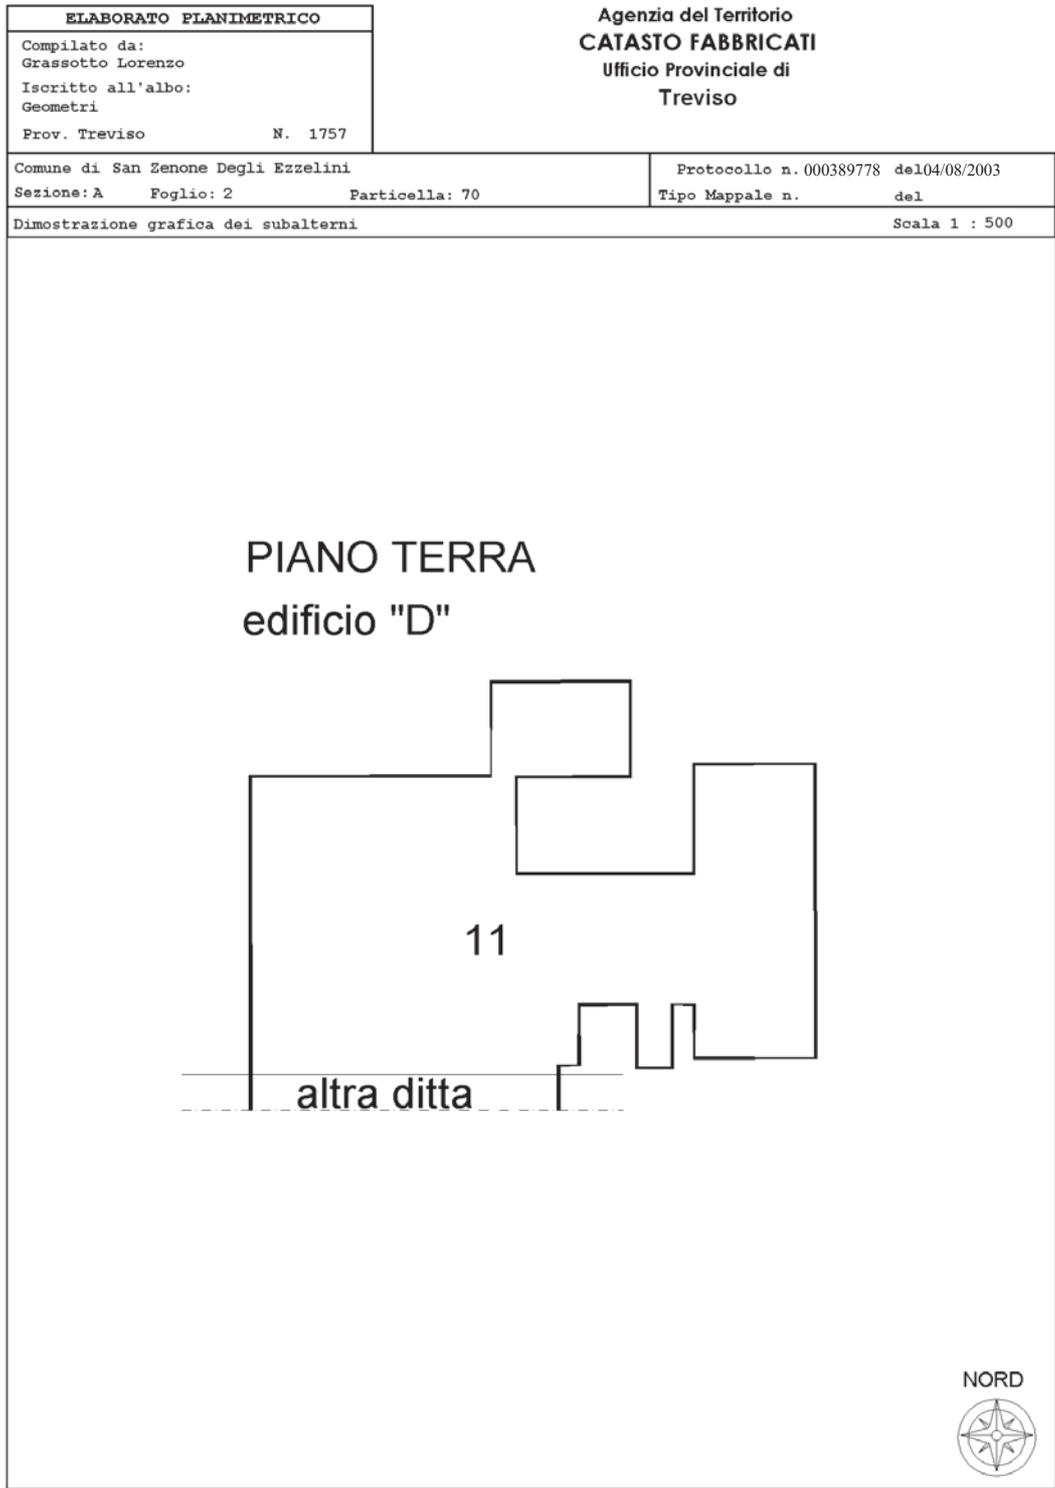

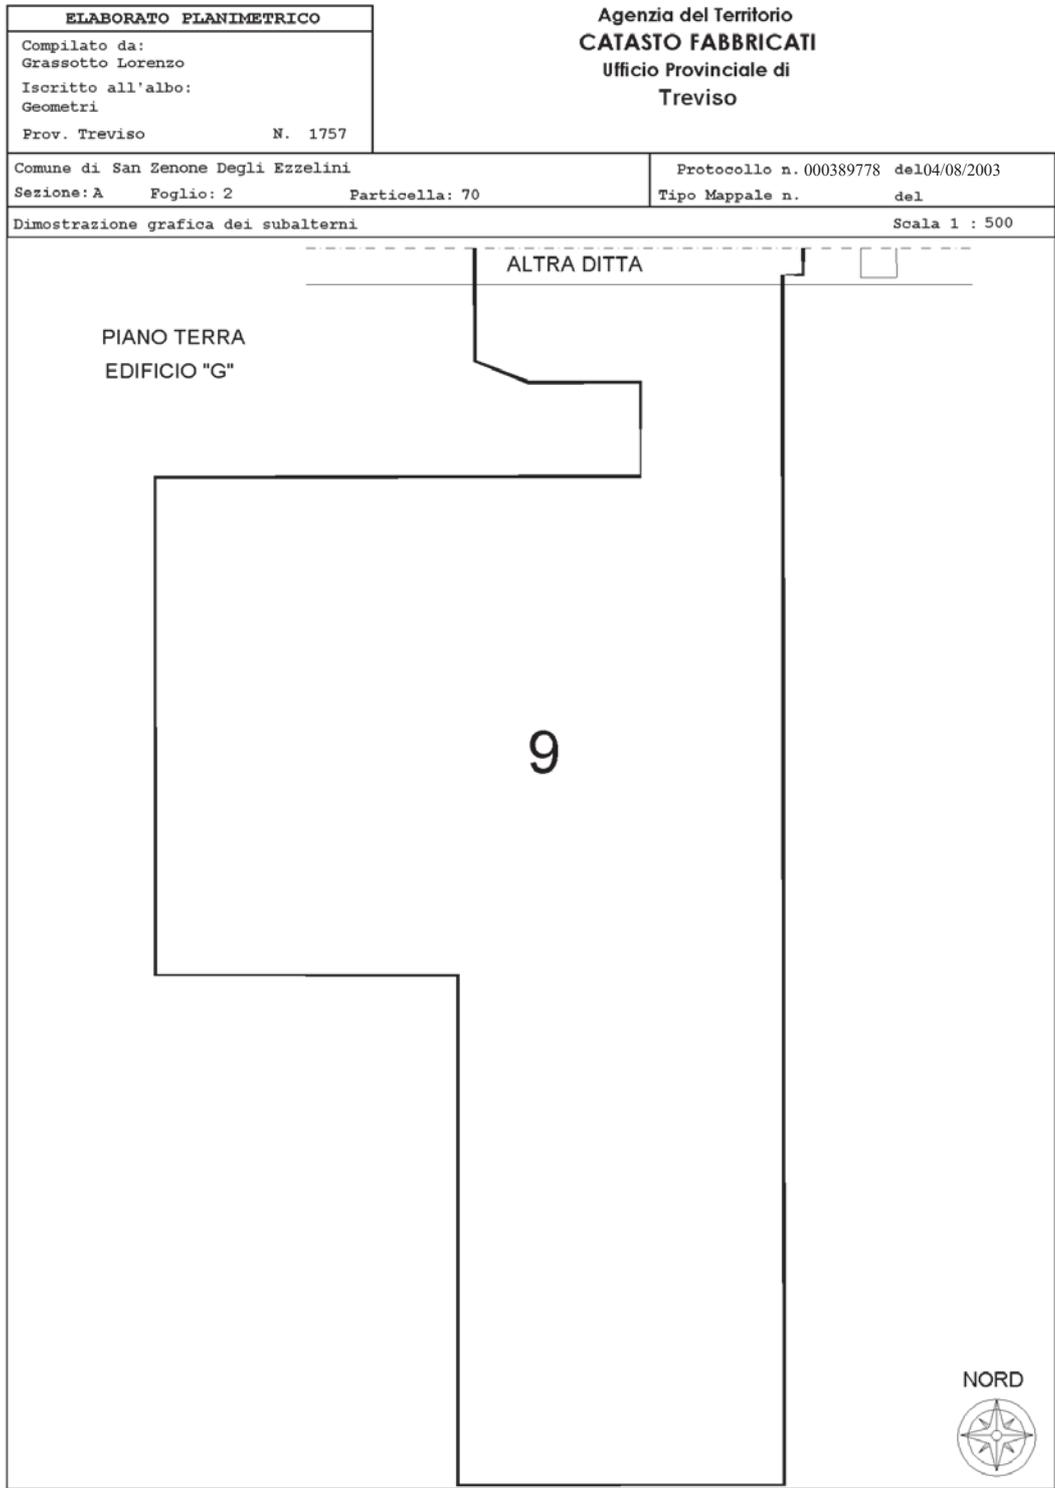

ELABORATO PLANIMETRICO		Agenzia del Territorio CATASTO FABBRICATI Ufficio Provinciale di Treviso	
Compilato da: Grassotto Lorenzo Iscritto all'albo: Geometri Prov. Treviso N. 1757		Protocollo n. 000389778 del 04/08/2003	
Comune di San Zenone Degli Ezzelini		Tipo Mappale n. del	
Sezione: A	Foglio: 2	Particella: 70	
Dimostrazione grafica dei subalterni		Scala 1 : 500	
<h1>Edificio "i"</h1> <h2>PIANO 1° SOTTOSTRADA</h2> <div style="text-align: center; border: 1px solid black; width: 60px; height: 60px; margin: 0 auto; display: flex; align-items: center; justify-content: center; font-size: 24px; font-weight: bold;">9</div> <h2>PIANO TERRA</h2> <div style="text-align: center; border: 1px solid black; width: 60px; height: 60px; margin: 0 auto; display: flex; align-items: center; justify-content: center; font-size: 24px; font-weight: bold;">9</div> <h2>PIANO PRIMO</h2> <div style="text-align: center; border: 1px solid black; width: 60px; height: 60px; margin: 0 auto; display: flex; align-items: center; justify-content: center; font-size: 24px; font-weight: bold;">9</div> <div style="text-align: right;"><p>NORD</p></div>			



31-Ott-2022 11:47:19
Protocollo pratica T80291/2022

Scala originale: 1:2000
Dimensione cornice: 776.000 x 552.000 metri

Comune: (TV) S ZENONE DEGLI EZZELINI
Foglio: 2

LOTTO 03

Direzione Provinciale di Treviso Ufficio Provinciale - Territorio - Direttore PAOLO FRANZOSO

Vis. tel. (0.90 euro)



Comune: (TV) S ZENONE DEGLI EZZELINI
Pag.10: 9
Dimensione cornice: 776.000 x 552.000 metri
Scala originale: 1:2000
Prototipo pratica TB1289/2022
31-01-2022 11:49:34



MINISTERO DELLE FINANZE
DIREZIONE GENERALE DEL CATASTO E DEI SERVIZI TECNICI ERARIALI

Mon. B (Nuovo Catasto Edilizio Urbano)


NUOVO CATASTO EDILIZIO URBANO

(R. DECRETO-LEGGE 13 APRILE 1959, N. 652)

Planimetria dell'immobile situato nel Comune di S. Zenone degli Ezzelini Via

Ditta [REDACTED] 285

Allegata alla dichiarazione presentata all'Ufficio Tecnico Erariale di TREVISO

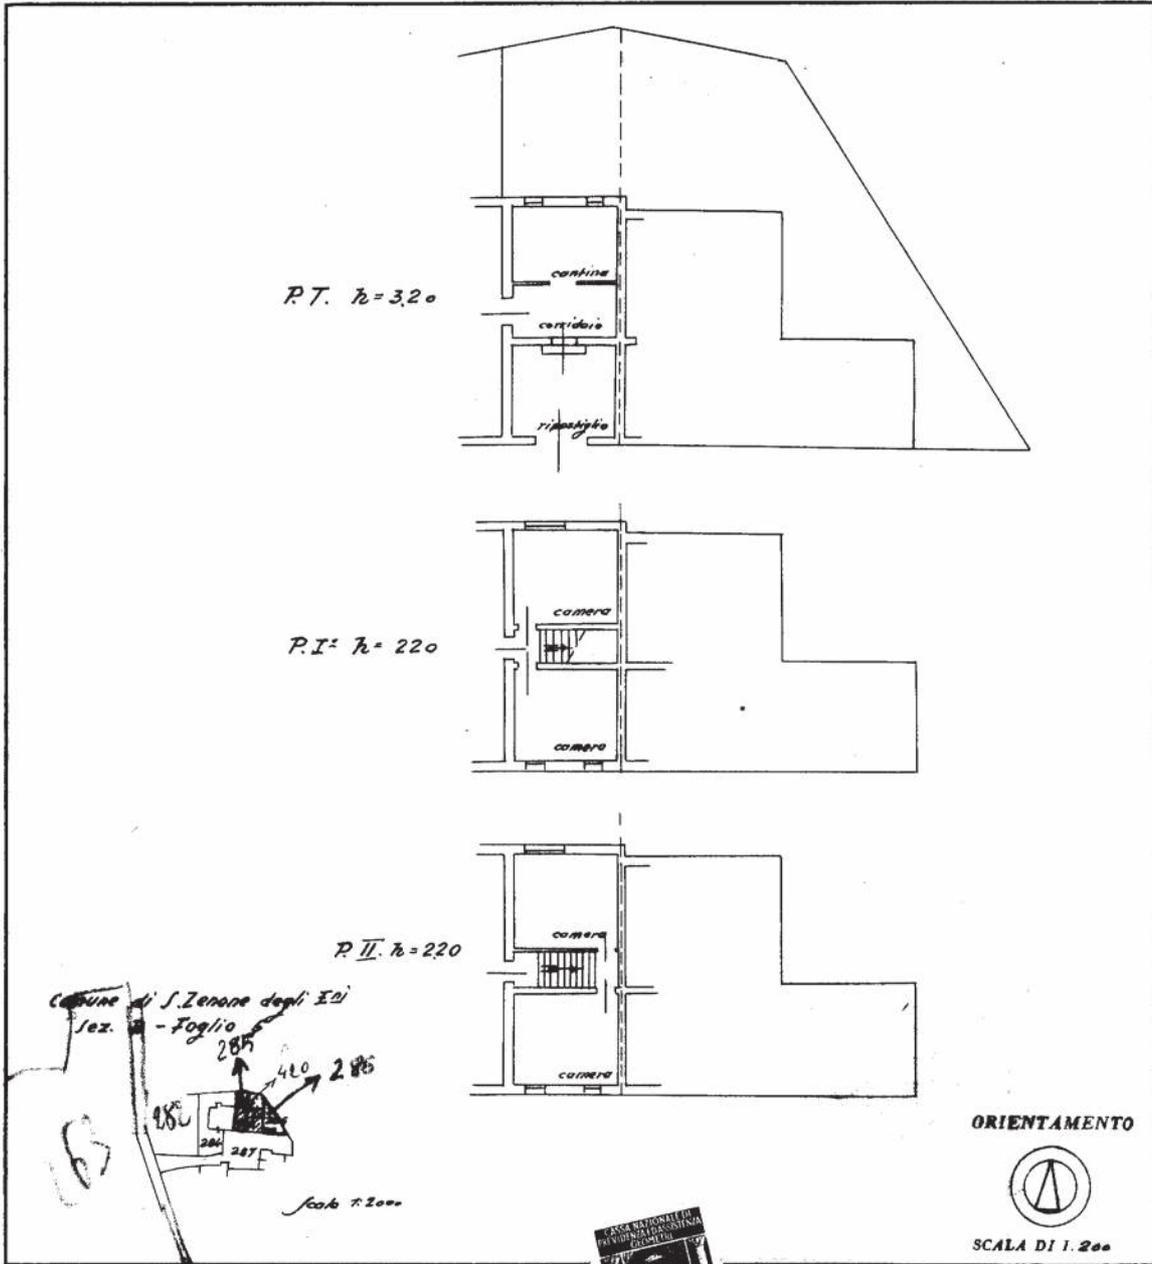

SPAZIO RISERVATO PER LE ANNOTAZIONI D'UFF.

DATA
PROT. N°

B
S
285

A
4

47

Compilata dal Geom. Gianni Moro
(Titolo, nome e cognome del tecnico)

Iscritto all'Albo de s. Geometri
della Provincia di Treviso

DATA 20/12/1959

Firma: [Signature]

U. K. P. - Treviso

Ultima planimetria in atti

Catasto dei Fabbricati - Situazione al 31/10/2022 - Comune di S ZENONE DEGLI EZZELINI(1417) - < Sez. urbana B - Foglio 5 - Particella 285 - Subalterno > - Uiu soppressa



MINISTERO DELLE FINANZE
DIREZIONE GENERALE DEL CATASTO E DEI SERVIZI TECNICI ERARIALI

ACCERTAMENTO GENERALE DELLA PROPRIETA' IMMOBILIARE URBANA

(R. DECRETO LEGGE 13 APRILE 1939 XVII N° 652)

Planimetria degli immobili urbani denunciati con la Scheda N° 8251113

Comune **S.ZENONE EZZELINI** Ditta [REDACTED]
Via **FAVERI**


Segnare cognome, nome, paternità del solo primo intestatario

ACCERTAMENTO GENERALE DELLA PROPRIETA' IMMOBILIARE URBANA
(R.D.L. 13 aprile 1939-XVII, n. 652)


COMUNE
di **S. ZENONE EZZELINI**

Talloncino di riscontro
DELLA
SCHEDA NUMERO
44
3 **8251113**

AVVERTENZA: Il presente talloncino deve essere incollato a cura del dichiarante sulla planimetria (riproducante la unità immobiliare denunciata con la presente scheda) da presentare ai sensi dell'articolo 7 del R. D. L. 13 aprile 1939-XVII, n. 652.

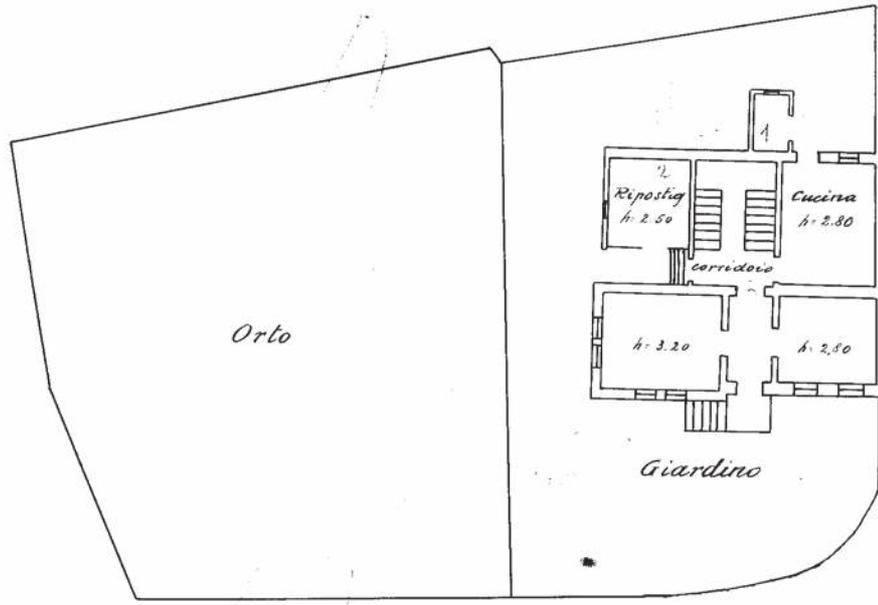


P. I

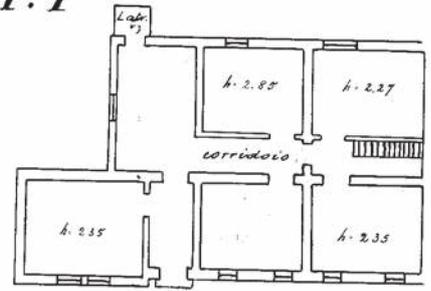

Eseguita dal Perito
Lancini Ettore

P. II

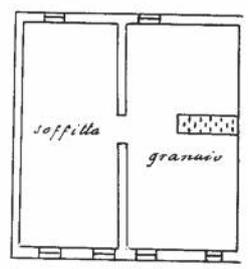

B
5
284
/

ORIENTAMENTO



SCALA di 1:200

Compilata dal dichiarante

(Titolo, nome e cognome del tecnico)

Iscritto all'Albo de
della Provincia di _____

Data **1.6.1940 XVIII** Firma **Vanna** *[signature]* **29.1.1940**

Catasto dei Fabbricati - Situazione al 31/10/2022 - Comune di S ZENONE DEGLI EZZELINI(1417) - < Sez. urbana B - Foglio 5 - Particella 284 - Subalterno > - Uiu soppressa
Inqu 01

Ultima planimetria in atti